

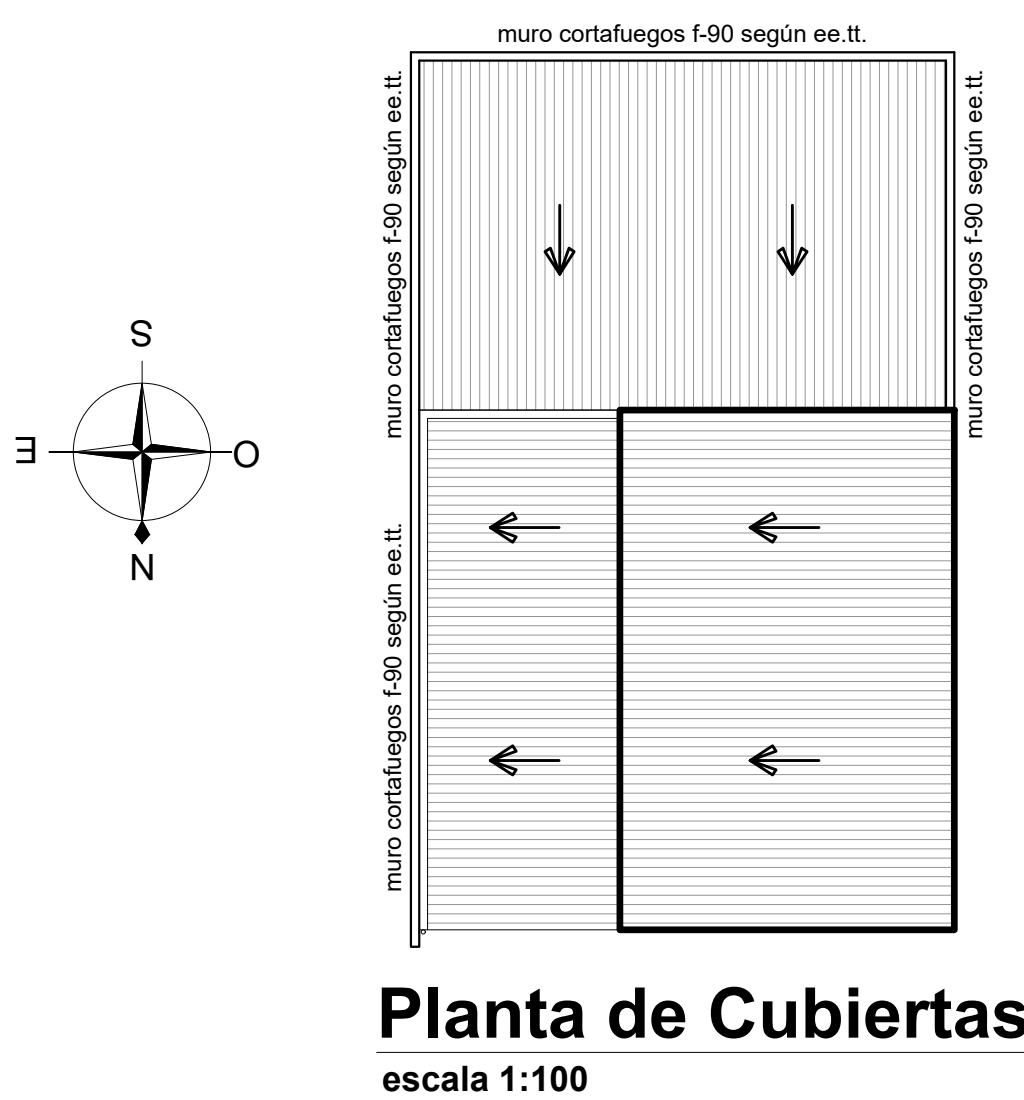
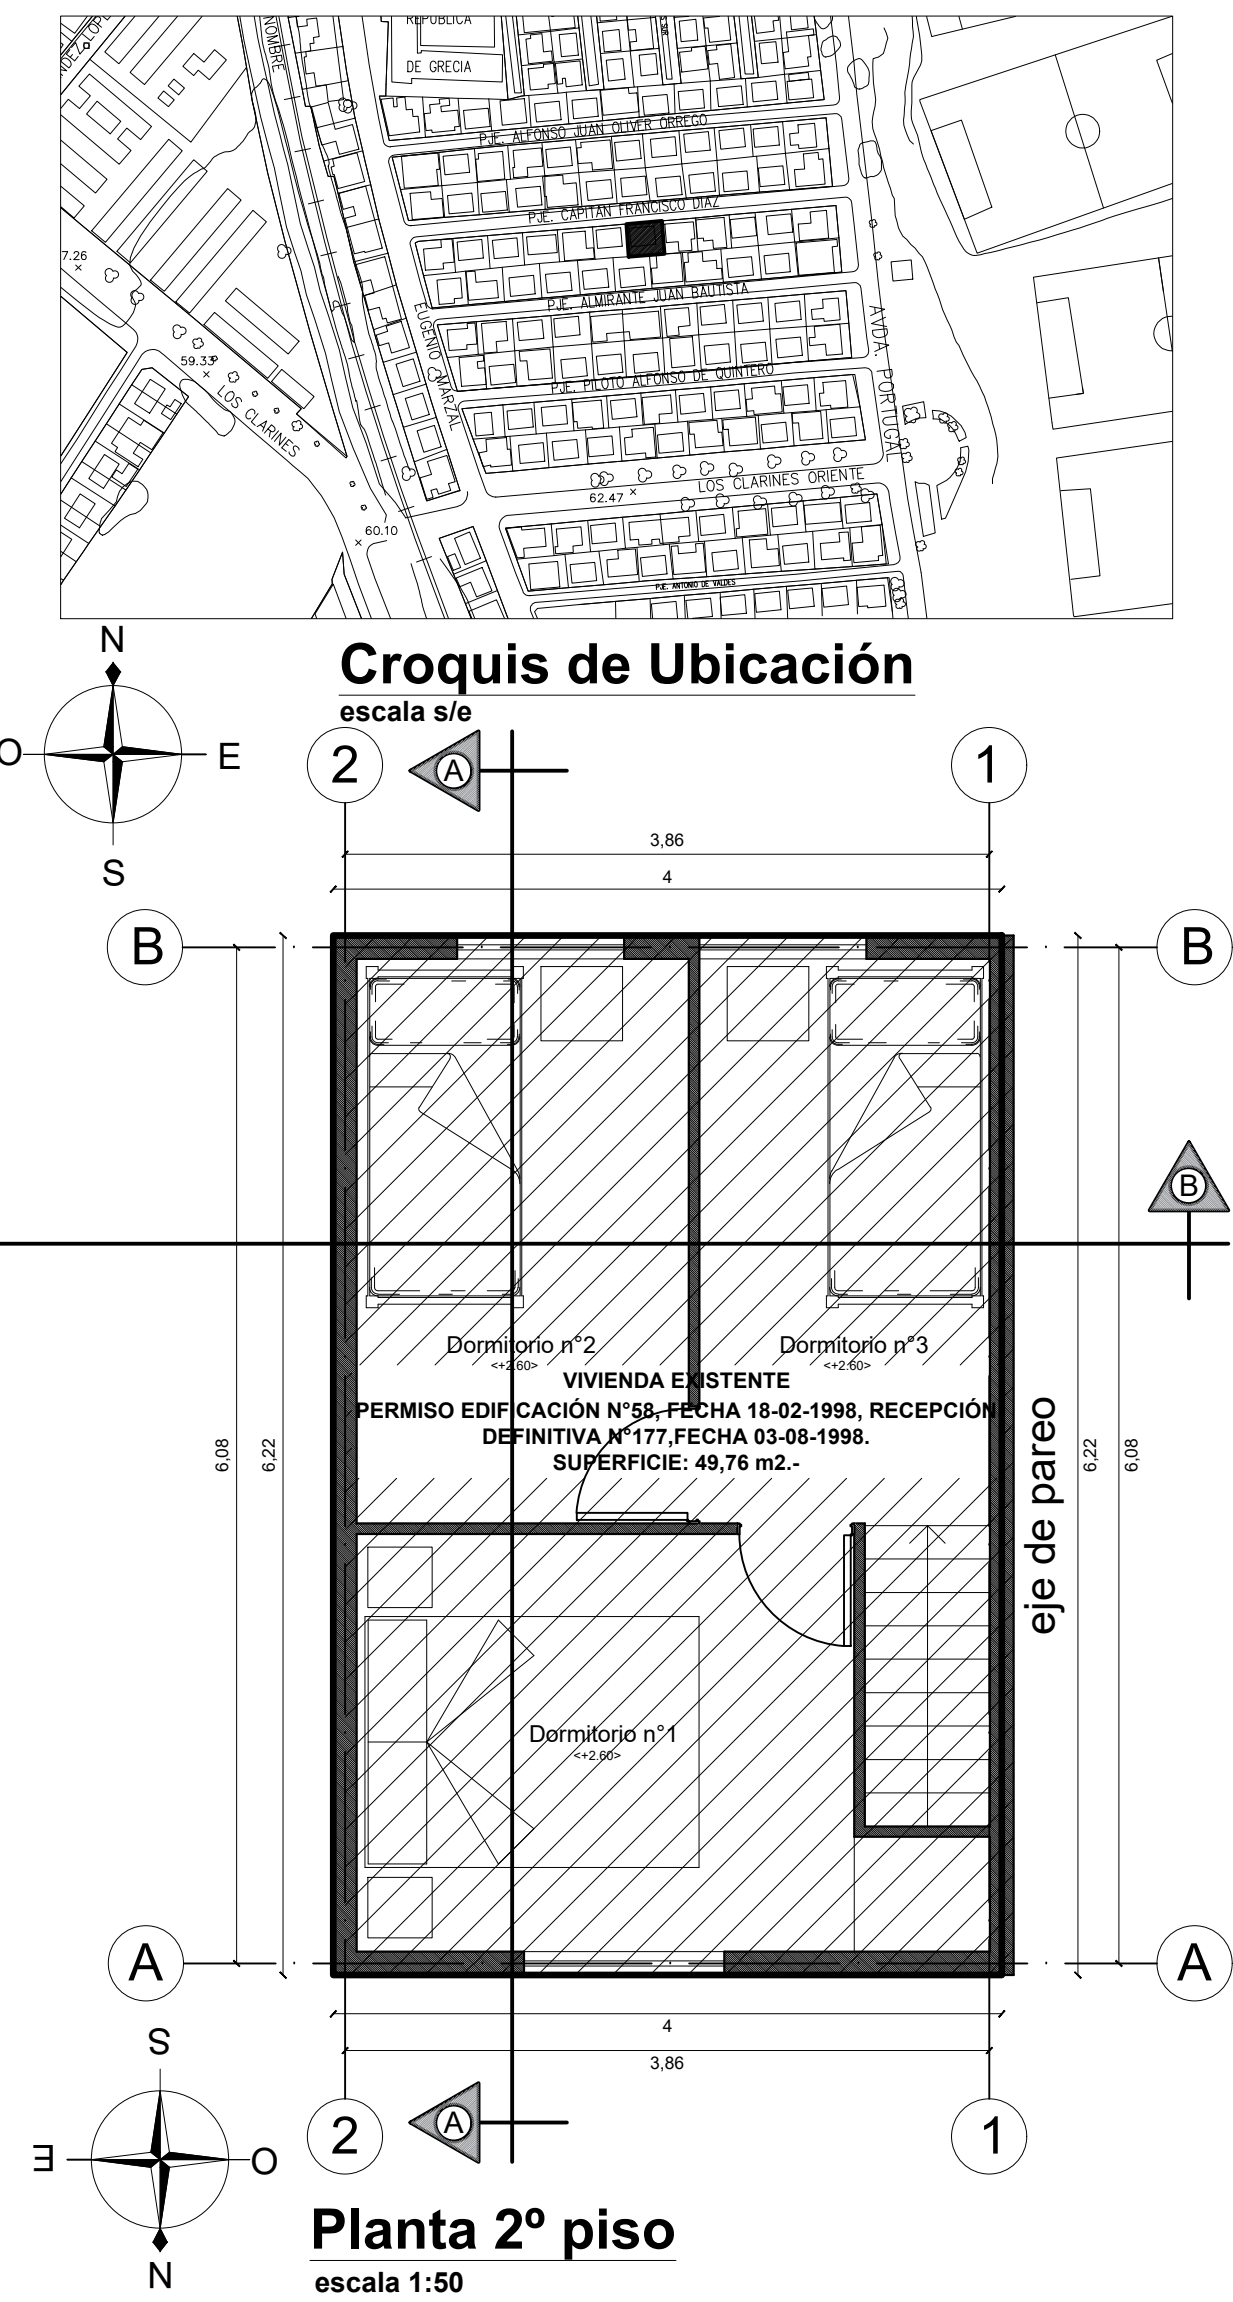
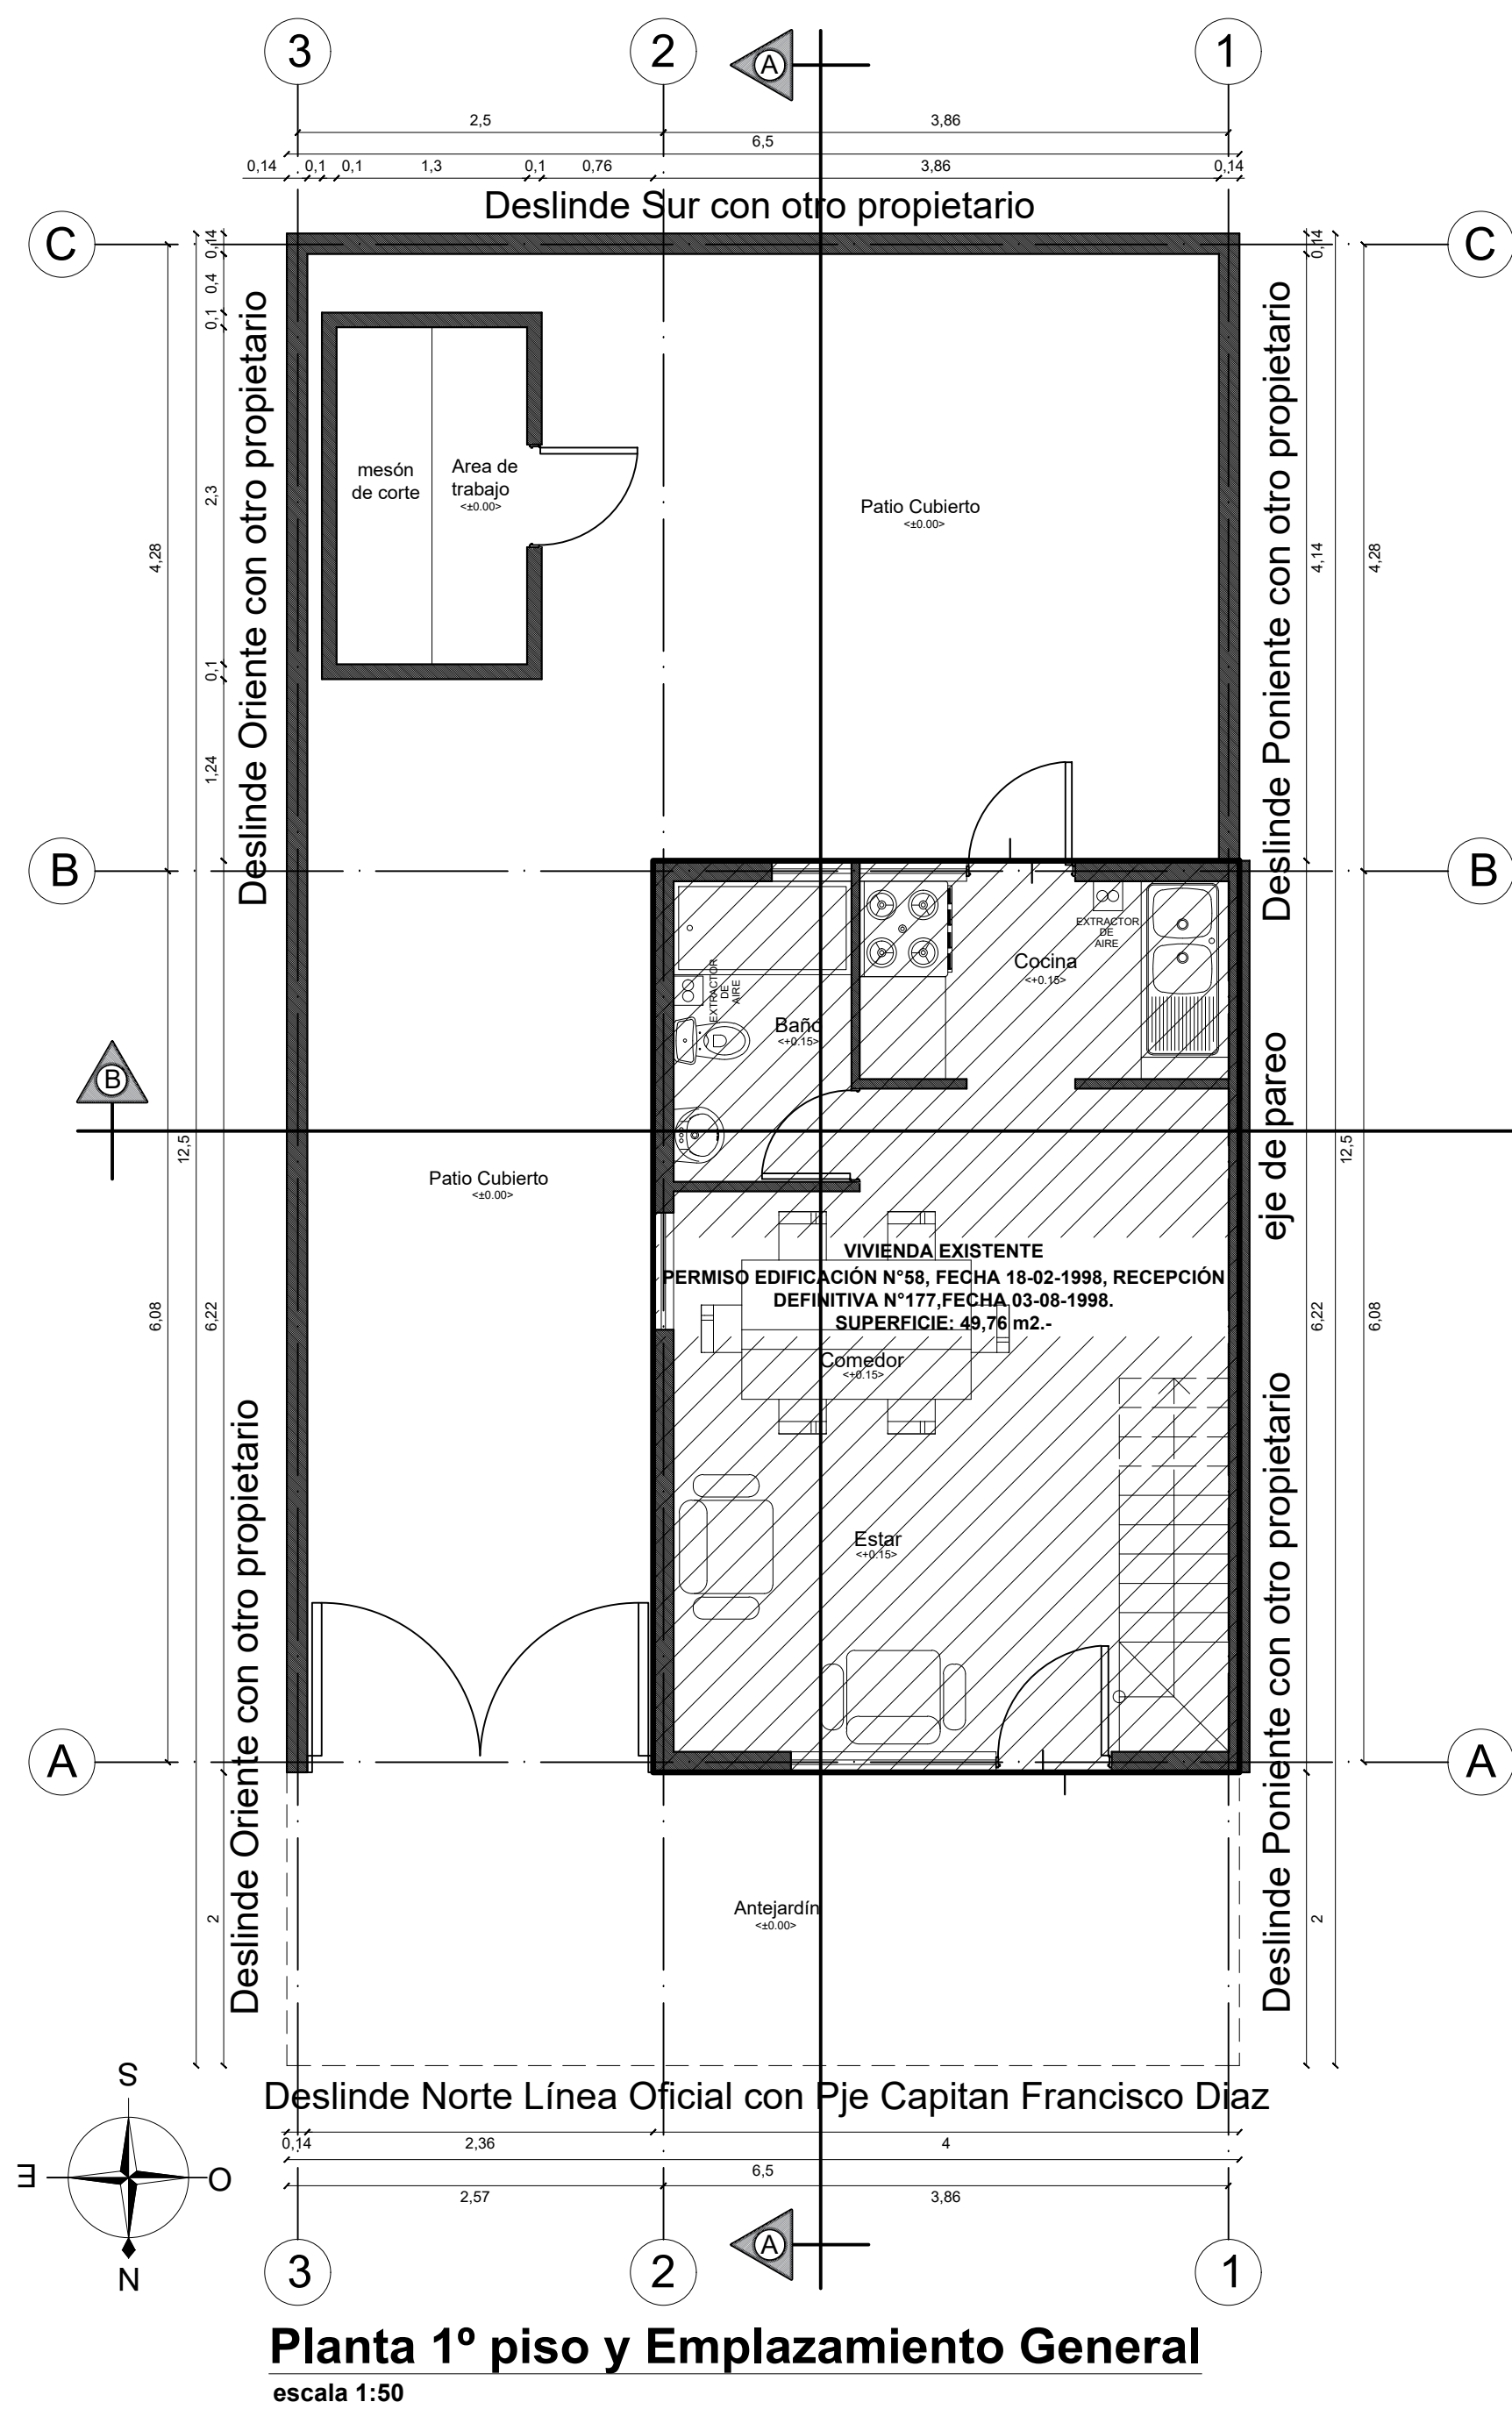
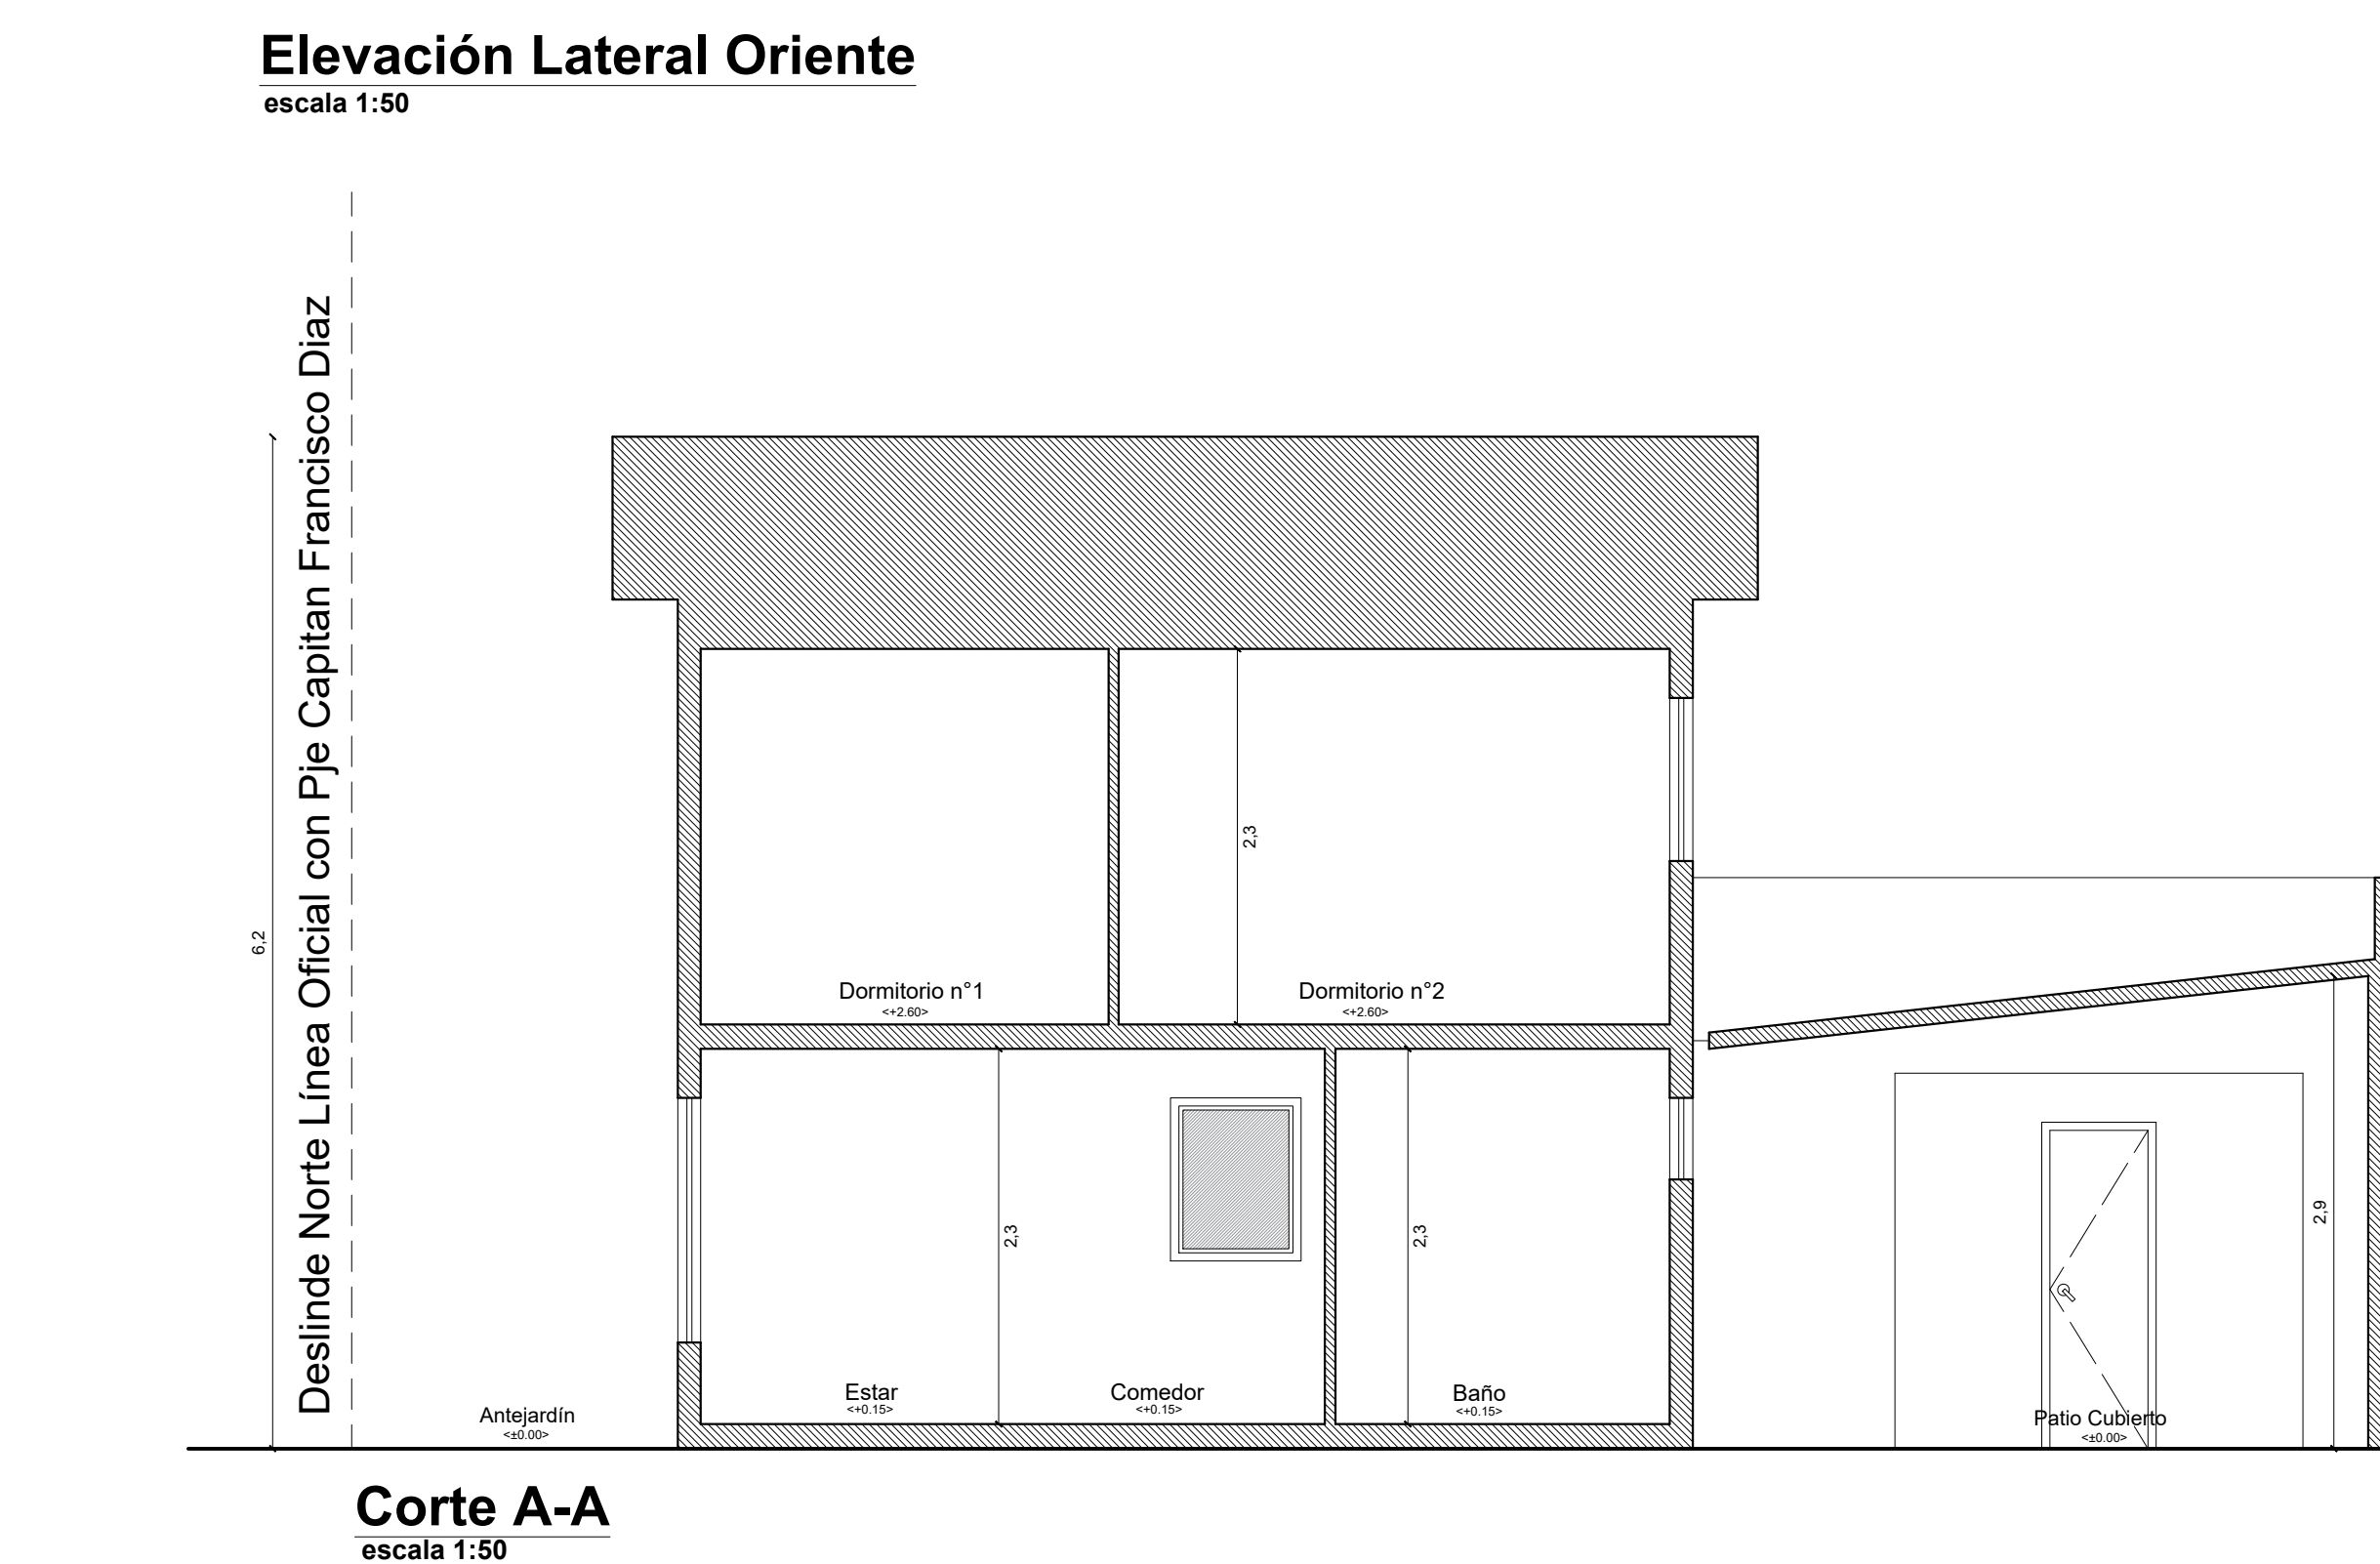
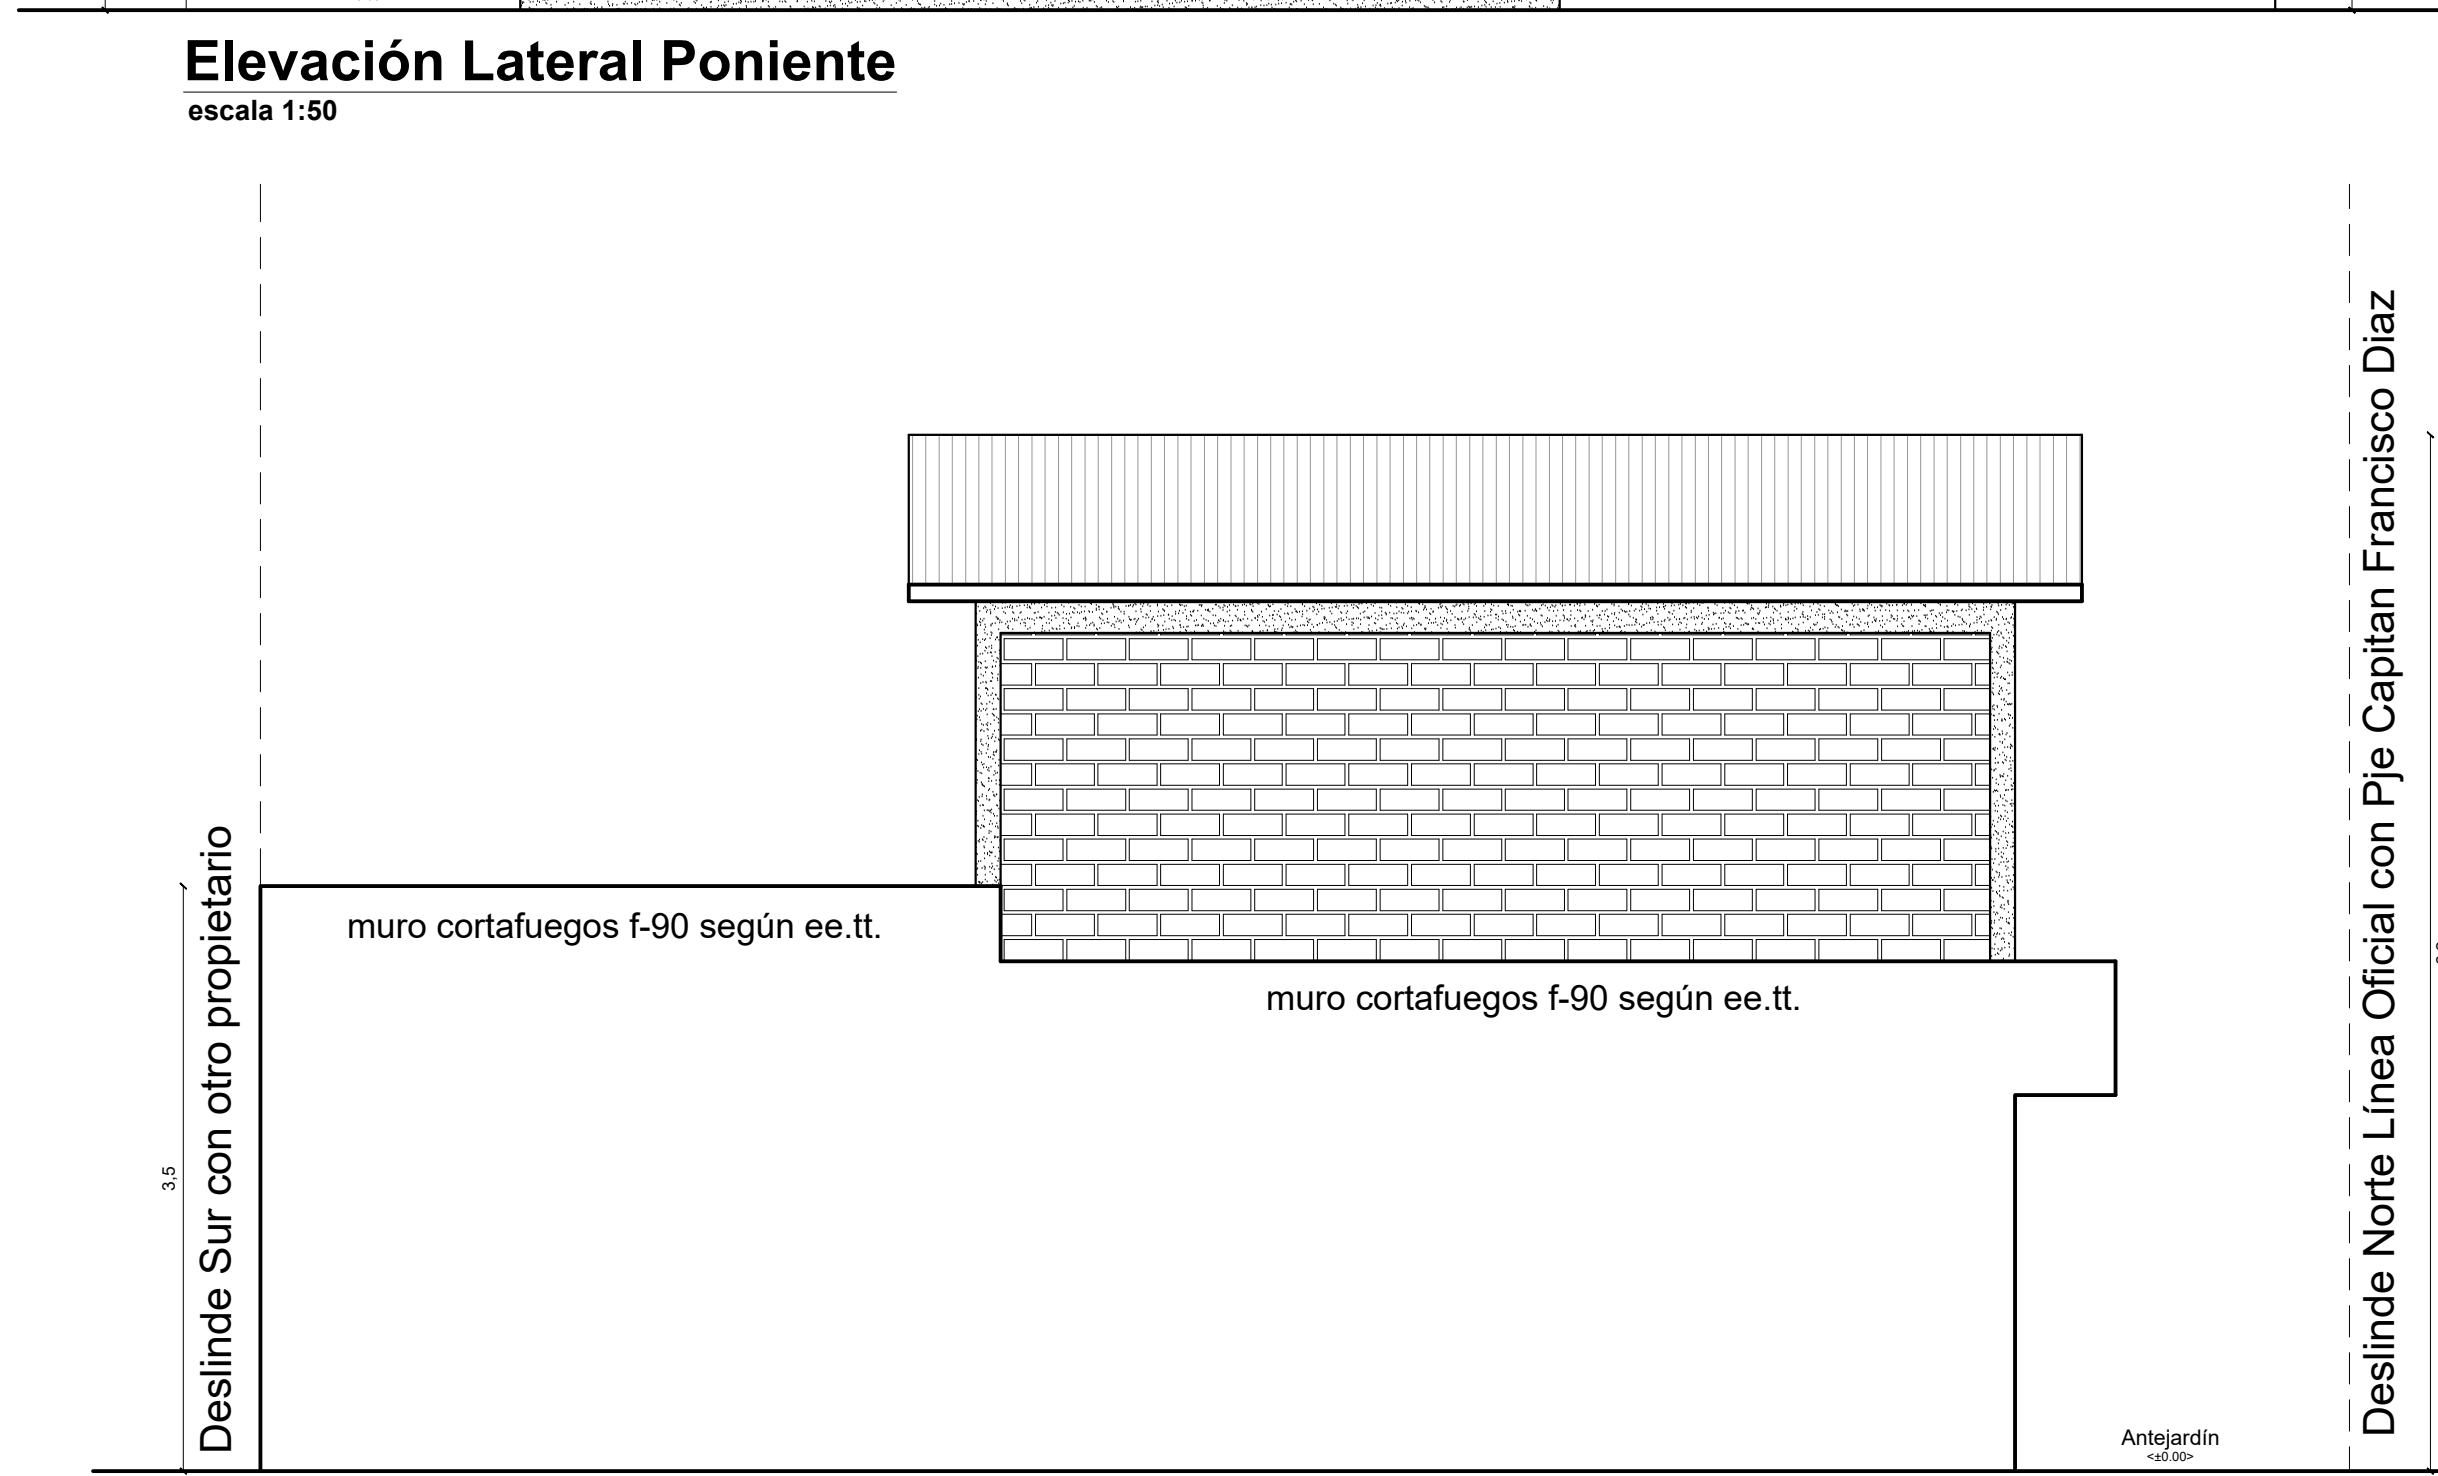
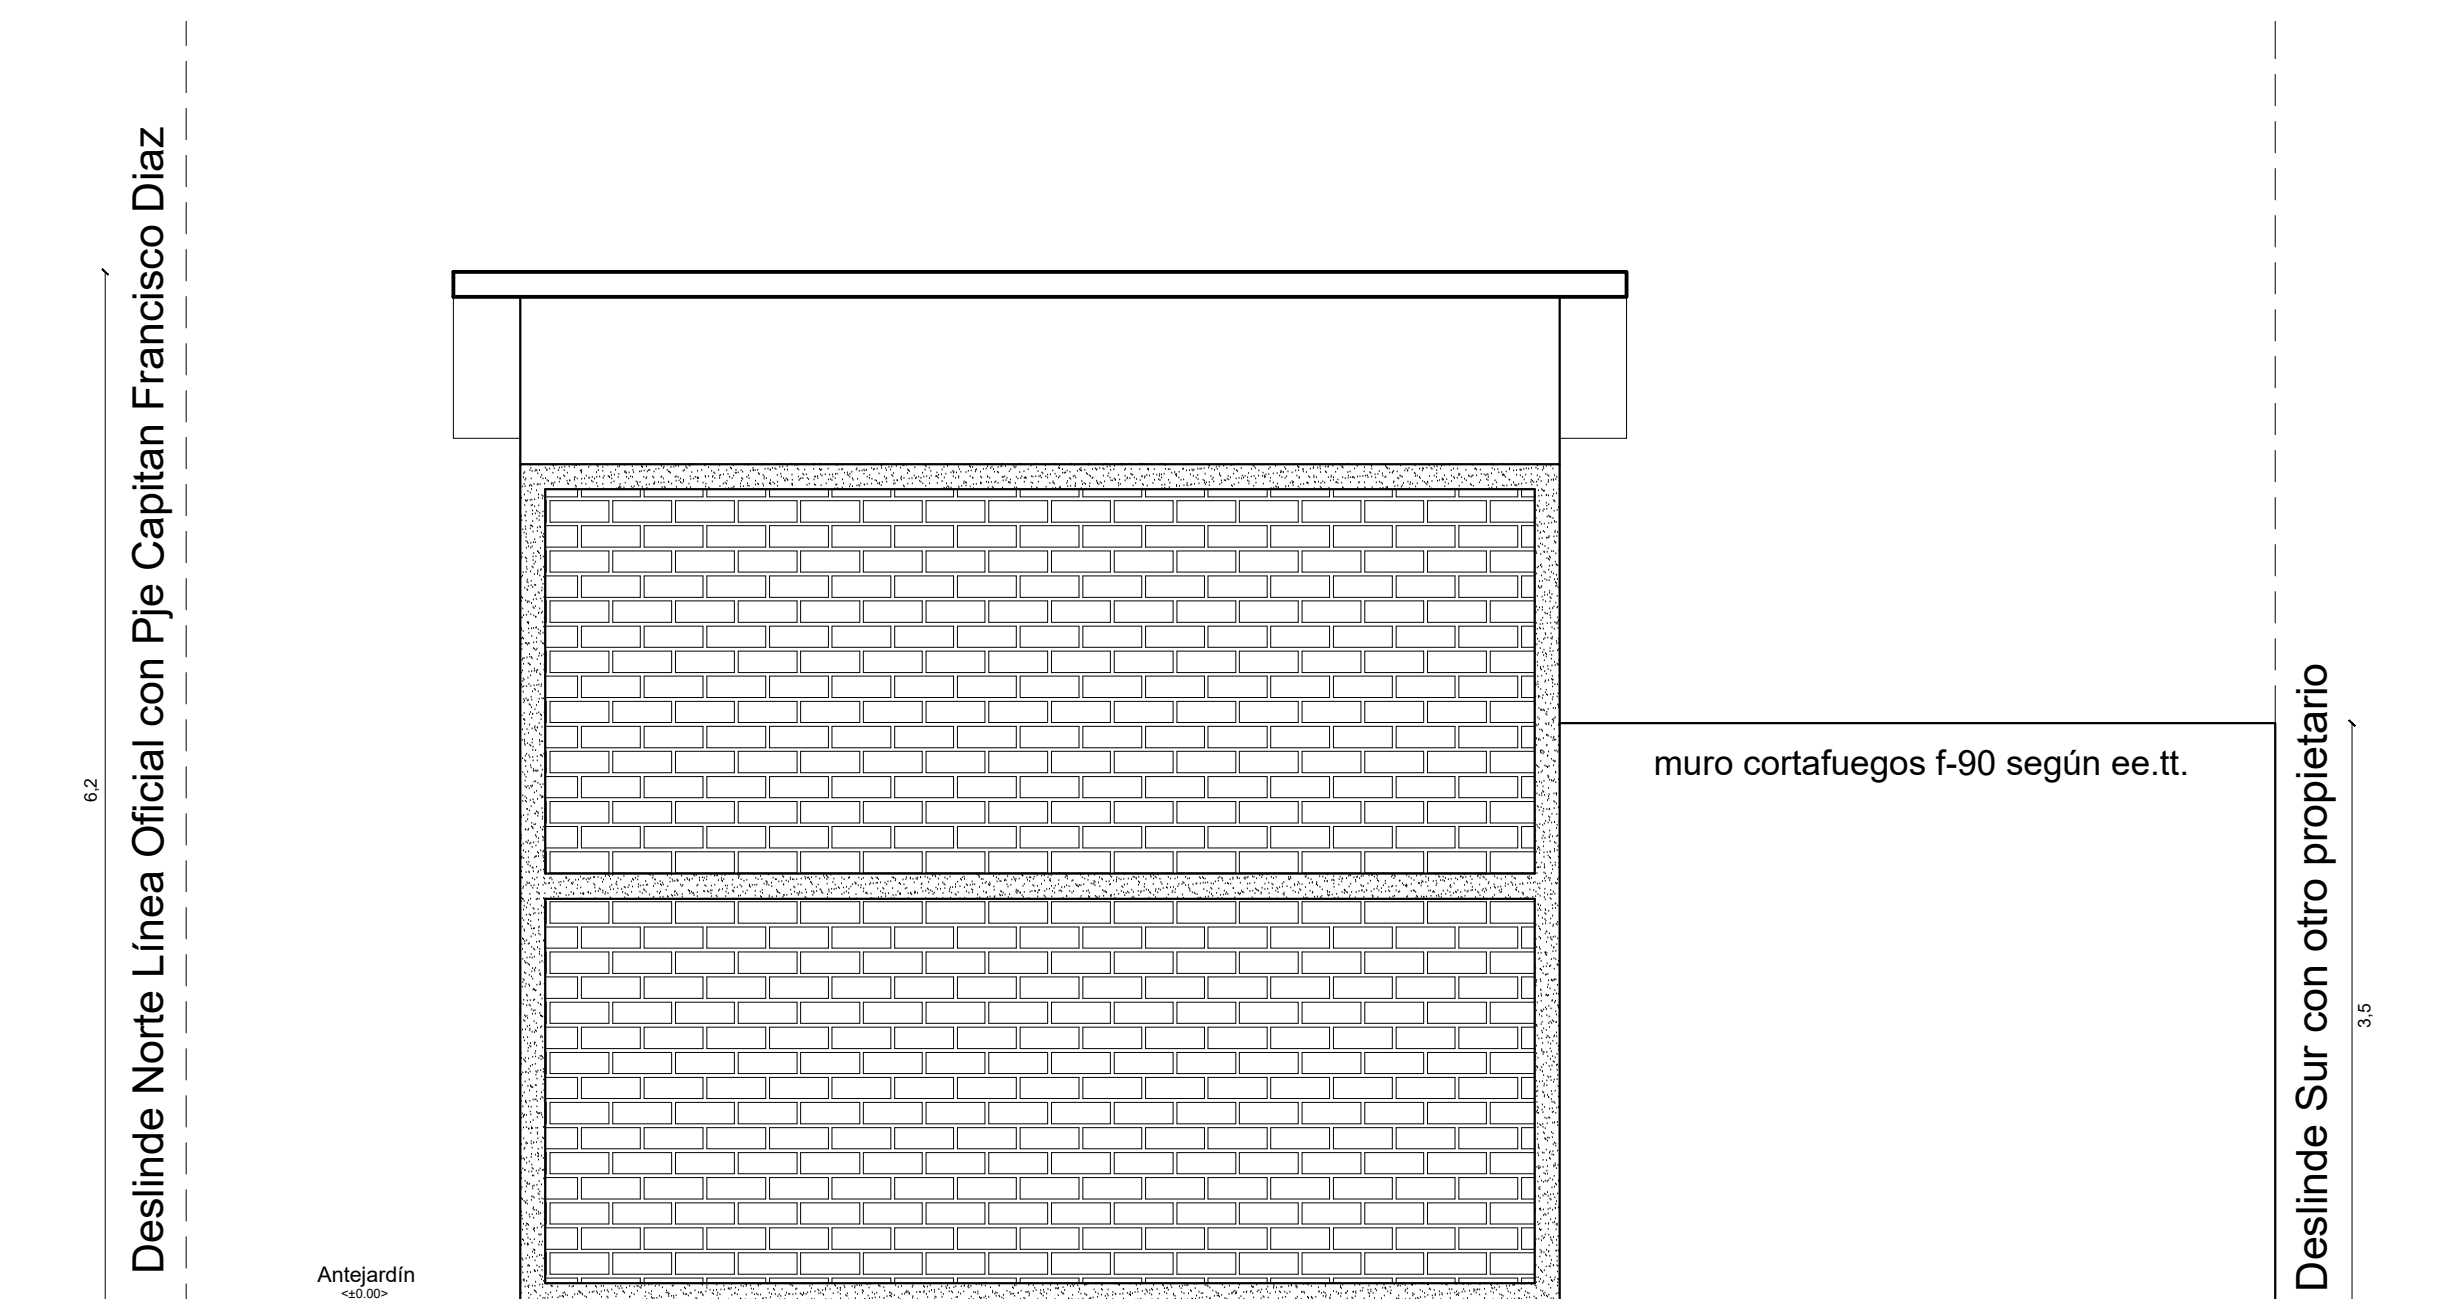
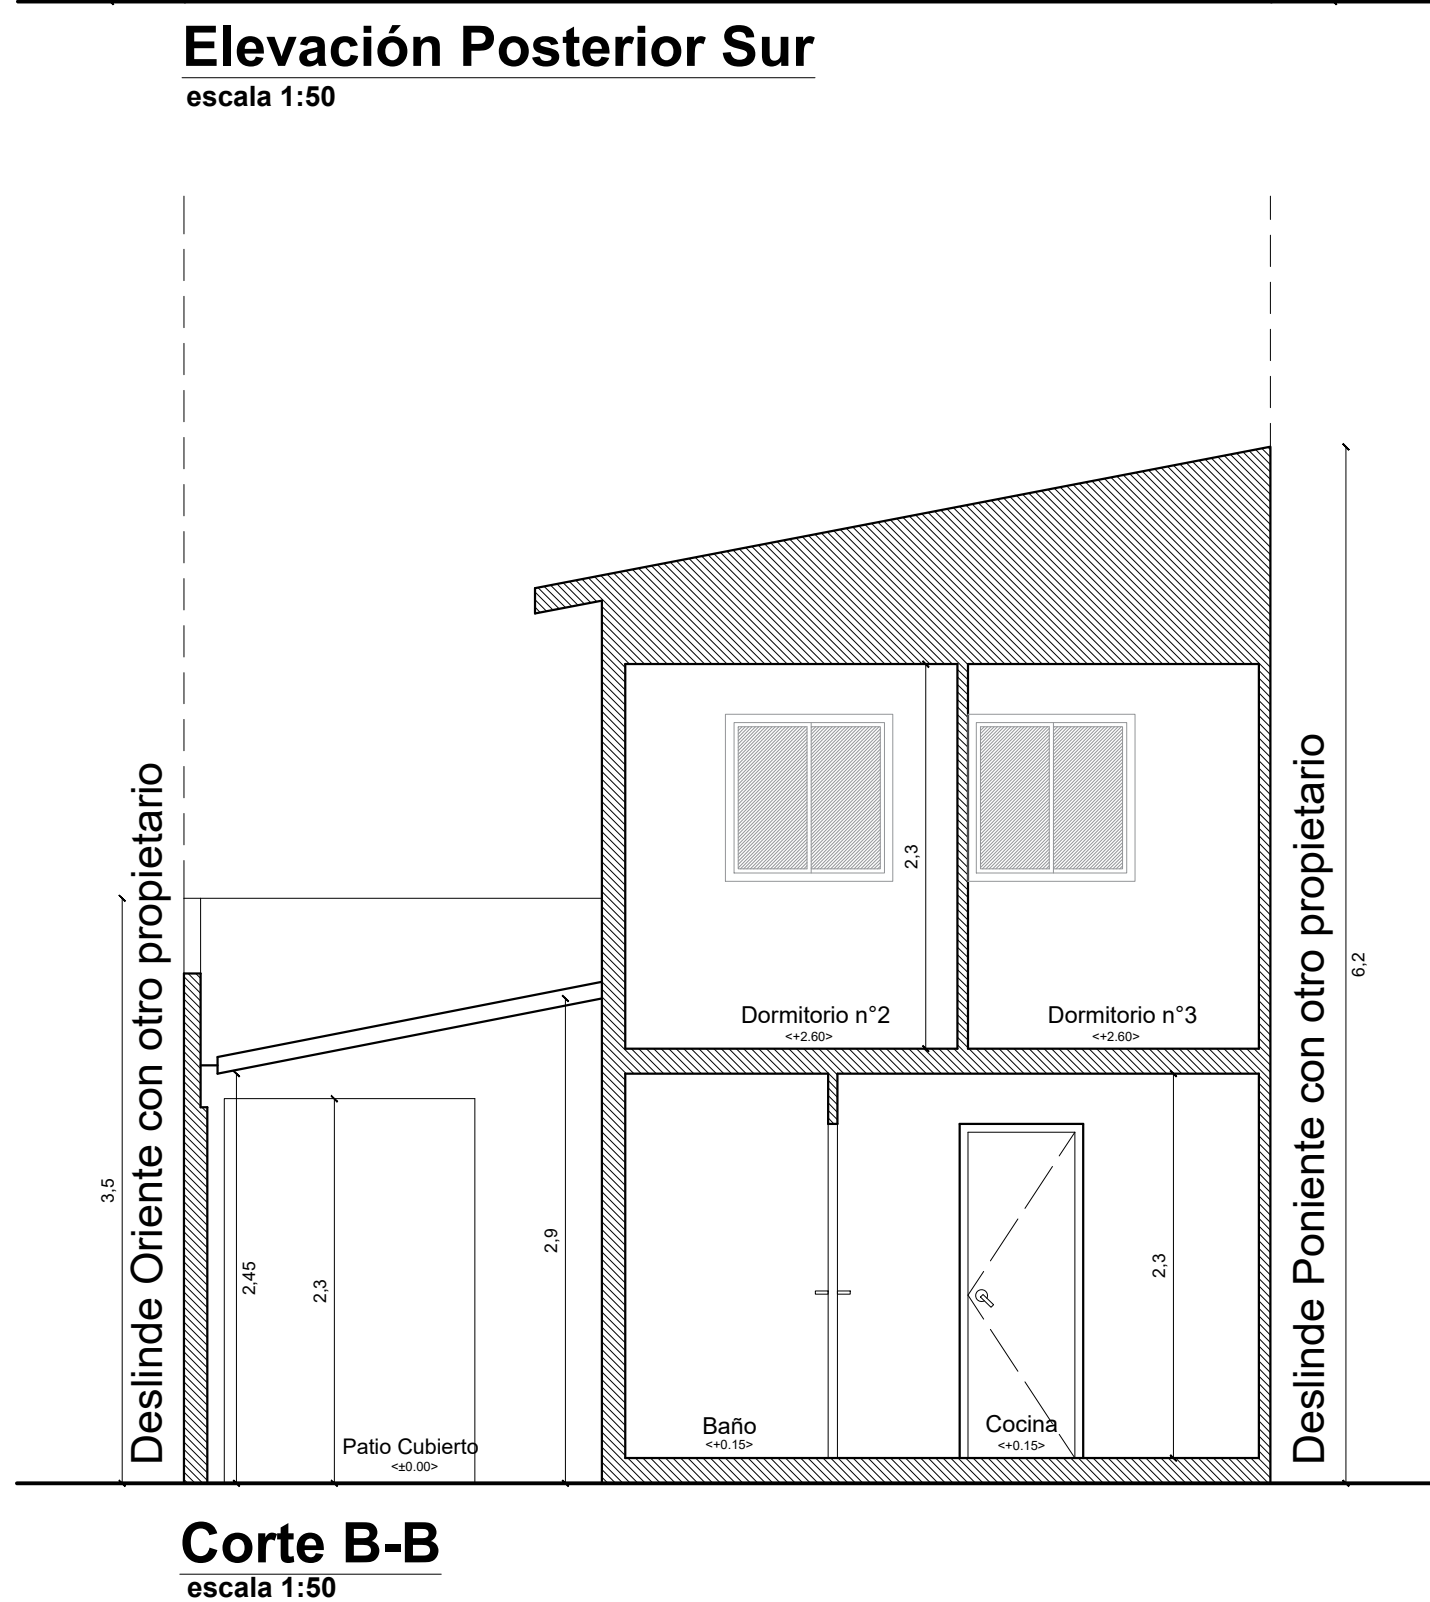


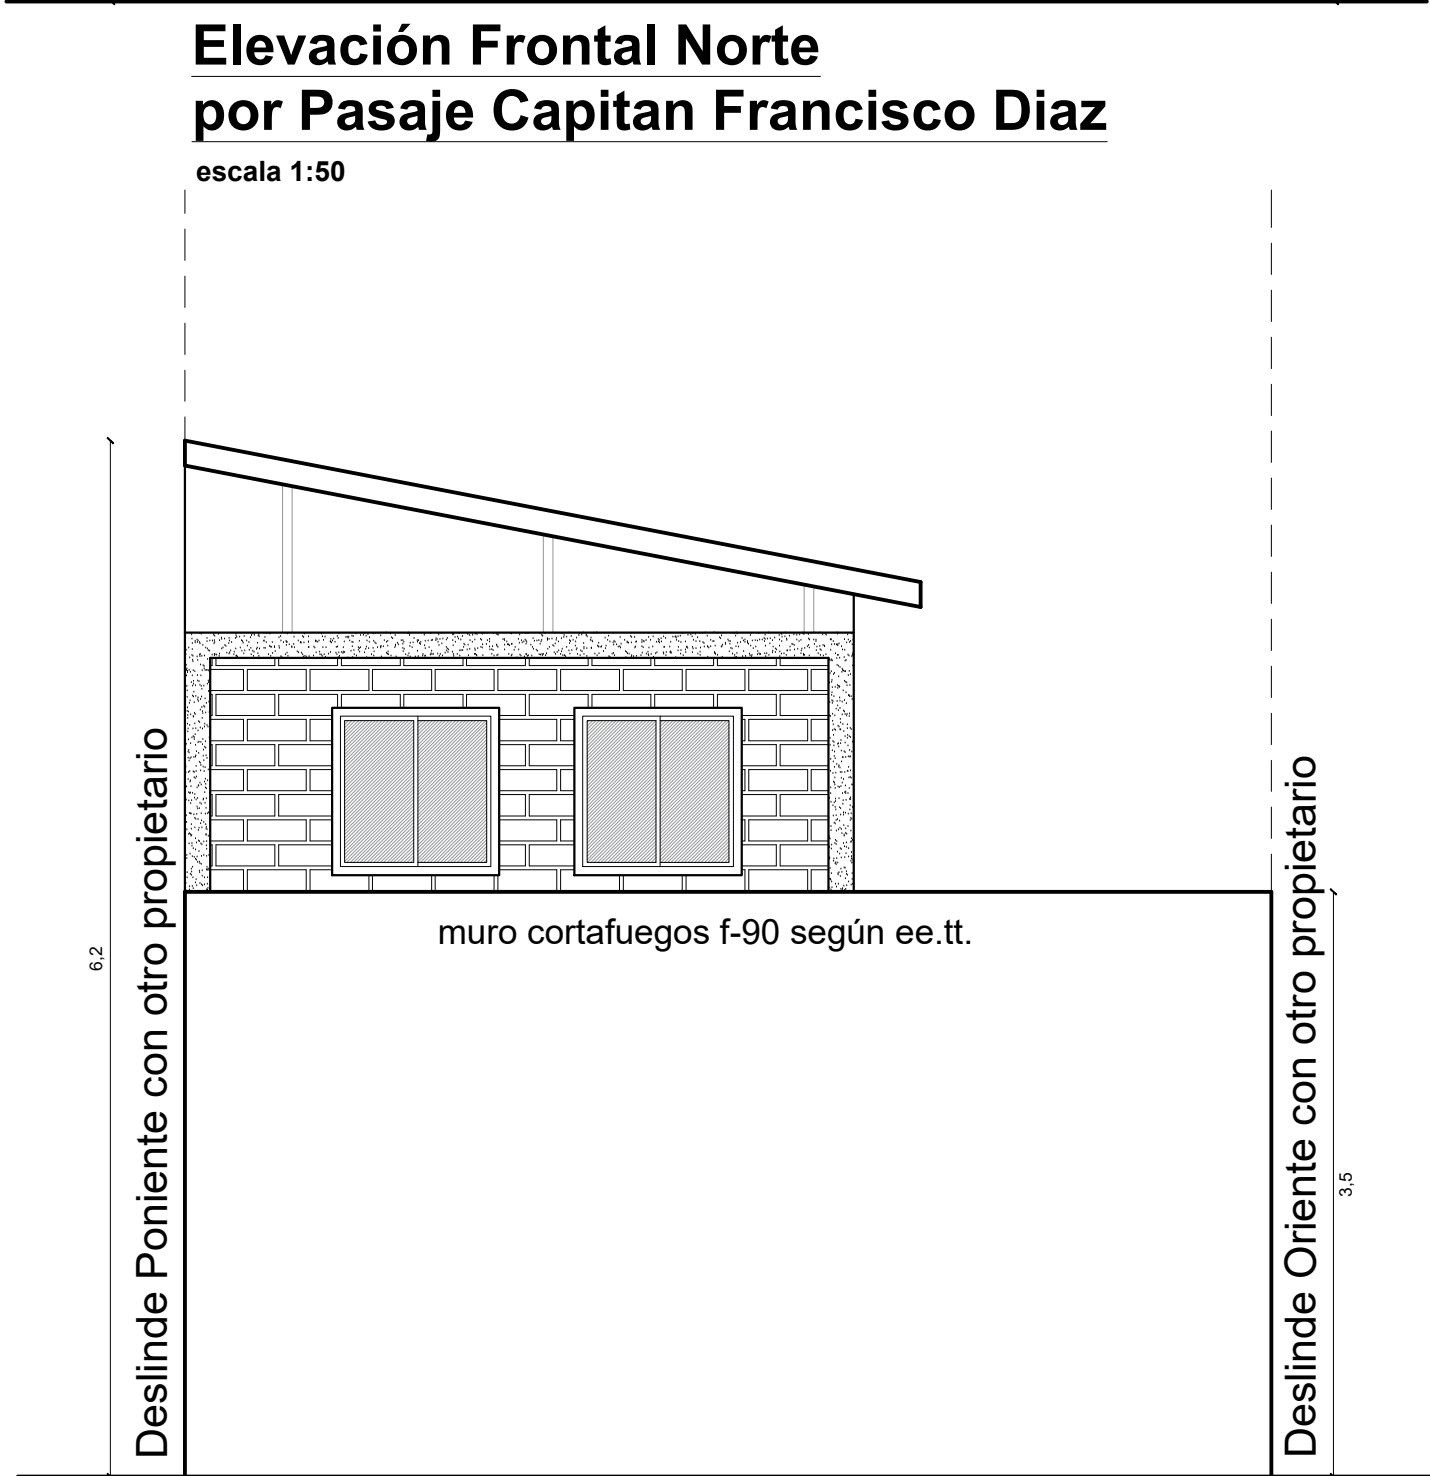

Esquema de Superficies	
Escala 1:200 Primer piso	
Cuadro de Superficies	
Superficie de Terreno	81,28 m2
Superficies	
superficie vivienda original A+B	49,76 m2
superficie a regularizar C	15,55 m2
superficie a regularizar D	27,82 m2
Total Sup. a regularizar (C+D)	43,37 m2
superficie TOTAL CONSTRUIDA (A+B+C+D)	93,13 m2
Cálculo de superficies en conformidad con el Art. 5.1.11 de la O.G.U.C. y según Circular Ord. N° 300 DDU 110 de fecha 14.08.2002 del MIVUJ.-	

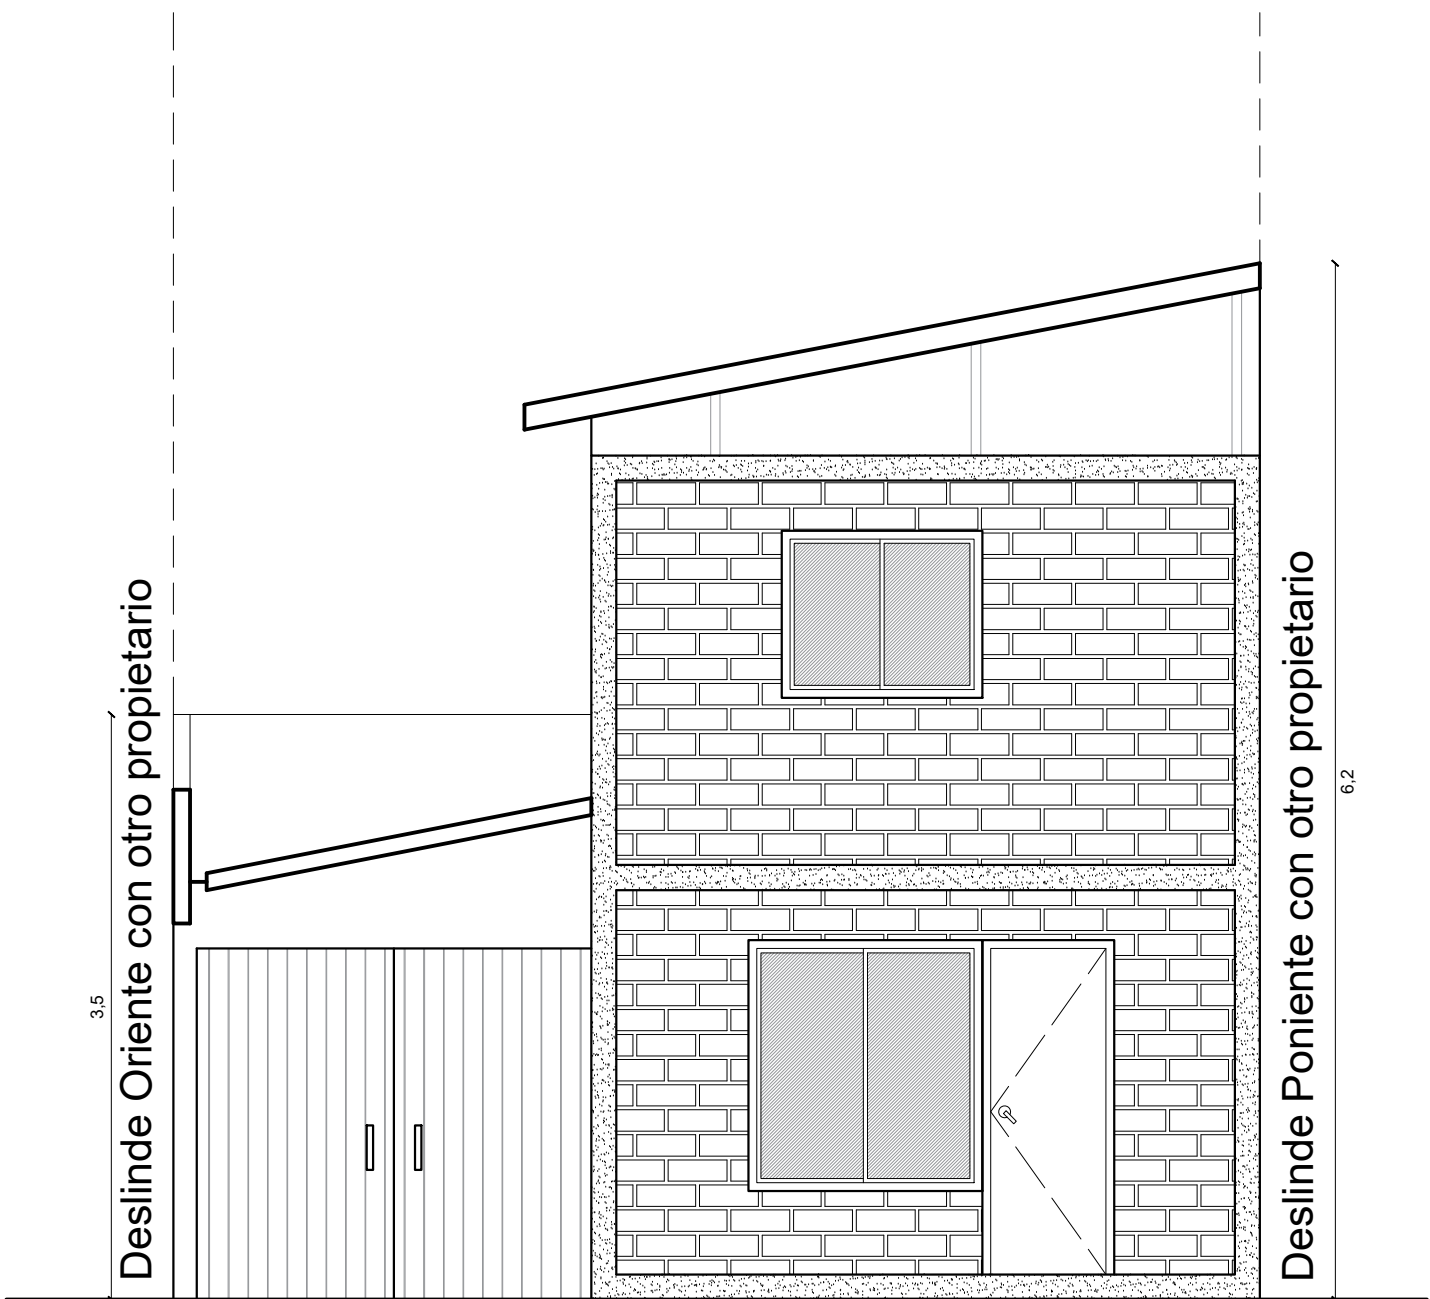

APROBACIONES :	
PROYECTO : REGULARIZACION VIVIENDA LEY DE CATÁSTROFE NUMERAL 7	
FIRMAS : PROPIETARIO FRESIA IRIARTE ARAYA RUT: ARQUITECTO ALEXIS YERLANDO RIVAS COFRE 	
ROL N° : 1849-108	
CONTENIDO : PLANO DE ARQUITECTURA	
MATERIA : PLANTAS-EMPLAZAMIENTO SUPERFICIES CUBIERTAS ELEVACIONES-CORTES CROQUIS DE UBICACIÓN	
UBICACION: PASAJE CAPITAN FRANCISCO DIAZ#1349 MANZANA C - SITIO 36 VILLA EL SAUCE CUARTA REGION - COQUIMBO	
SUPERFICIE PROYECTO : 43,37 M2	
ESCALA : LAS INDICADAS	LAMINA
FECHA : 2020	1
ARCHIVO CAD	