


**ACTUALIZACIÓN
PLAN REGULADOR
COMUNAL COQUIMBO**

PRC – COQUIMBO – ZUS - 01
Plano de Zonificación
Localidad de Coquimbo
Lámina 07 / 09



MUNICIPALIDAD DE COQUIMBO
Ilustre Municipalidad de Coquimbo

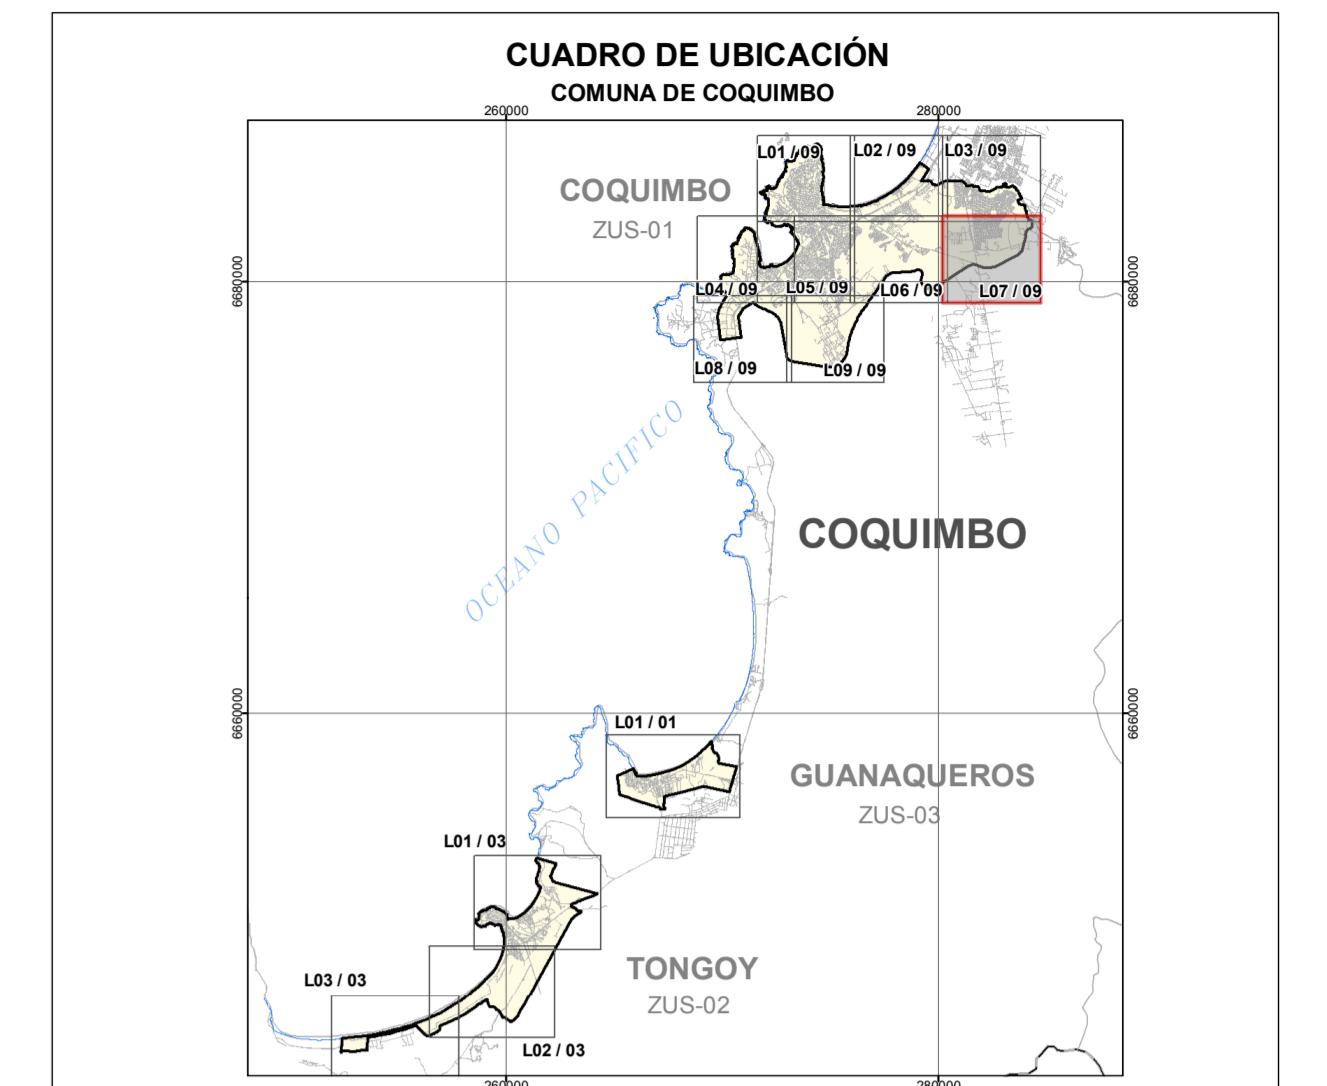

SIMBOLOGÍA

- LÍMITE URBANO
- VÉRTICE LÍMITE URBANO
- LÍMITE DE ZONIFICACIÓN

VIALIDAD ESTRUCTURANTE

- VIALIDAD EXISTENTE
- VIALIDAD PROPUESTA
- VIALIDAD ENSANCHE

ZONIFICACIÓN

ZONAS URBANAS

Zonas Urbanas Mixtas Residenciales

- ZU3
- ZU4
- ZU5
- ZU6
- ZU7
- ZU8
- ZU9
- ZU10
- ZU11
- ZU12
- ZU13
- ZU14
- ZU15
- ZU16
- ZU17
- ZU18
- ZU19

Zonas de Áreas Verdes

- ZAV - Zona de Área Verde
- ZPI - Zona Especial de Parques Inundables

Zonas de Conservación Histórica

- ZCH1 - Zona de Conservación Histórica 1
- ZCH2 - Zona de Conservación Histórica 2
- ICHI - Imágenes de Conservación Histórica

Zonas de Infraestructuras

- ZI1 - Zona de Resguardo Infraestructura de Transporte Marítimo
- ZI2 - Zona de Resguardo Infraestructura Sanitaria
- ZI3 - Zona de Resguardo Infraestructura Energética
- ZI4 - Zona de Resguardo Infraestructura Portuaria
- ZI5 - Zona de Resguardo Caletas Pesqueras

Zonas de Protección Legal

Áreas de Protección de Recursos de Valor Patrimonial ÁREAS RESTRINGIDAS AL DESARROLLO URBANO

- Limites Zona Típica Pueblo de Guayacán
- AVP1 - Área Valoral Patrimonial 1
- AVP2 - Área Valoral Patrimonial 2
- AVP3 - Área Valoral Patrimonial 3
- Monumentos Históricos Nacionales

Áreas No Edificables o Fajas de Resguardo

- Faja de Resguardo de Vías Ferroviarias
- Faja no edificable en canales de regadío
- Faja no edificable bajo los tendidos eléctricos

PROMULGACIÓN MUNICIPAL DE LA APROBACIÓN

EL SECRETARIO MUNICIPAL Y MINISTRO DE FÉ QUE SUSCRIBE, CERTIFICA QUE LA APROBACIÓN DEL PRESENTE
FUE PROMULGADA POR DECRETO DE LA COMUNA N° _____ DE FECHA _____
Y PUBLICADO EN EL ALCALDÍO N° _____ OFICIAL DE FECHA _____

SECRETARIO MUNICIPAL
Ministro de Fé

**MINISTERIO DE VIVIENDA Y URBANISMO
SECRETARIA REGIONAL MINISTERIAL REGIÓN DE COQUIMBO**

INFORME TÉCNICO OFICIO ORG. N° _____ DE FECHA _____

JEFES DEPARTAMENTO DE DESARROLLO URBANO E INFRAESTRUCTURA
SECRETARIO REGIONAL MINISTERIAL DE VIVIENDA Y URBANISMO

APROBACIÓN ILUSTRE MUNICIPALIDAD DE COQUIMBO

EL SECRETARIO MUNICIPAL Y MINISTRO DE FÉ QUE SUSCRIBE, CERTIFICA QUE
EL PRESENTE
LA COMUNA DE _____ FUE APROBADO POR
ACUERDO DEL CONCEJO COMUNAL N° _____
DE FECHA _____ Y SANCIÓNADO POR
DECRETO ALCALDÍO N° _____ DE FECHA _____

ASESOR URBANISTA
Ilustre Municipalidad de Coquimbo
ALCALDE
Ilustre Municipalidad de Coquimbo
SECRETARIO MUNICIPAL
Ministro de Fé

**DIRECTOR DEL ESTUDIO
ACTUALIZACIÓN PLAN REGULADOR COMUNAL DE COQUIMBO**

Pablo Guzmán M., Arquitecto

INFORMACIÓN CARTOGRÁFICA

CARTOGRAFÍA BASE DIGITAL
RESTITUCIÓN AEROFOTOGRAMÉTRICA 1:2000 SAF. Dic. 2012
RESTITUCIÓN AEROFOTOGRAMÉTRICA 1:10,000. GEDCEN. Nov. 2012
Escala 1:20,000

Datos Cartográficos
Proyecto UTM 31S Sur
Datum WGS84

100 m 0 100 200 300 400 m
ESCALA 1:5.000

Fecha: Mayo 2016

