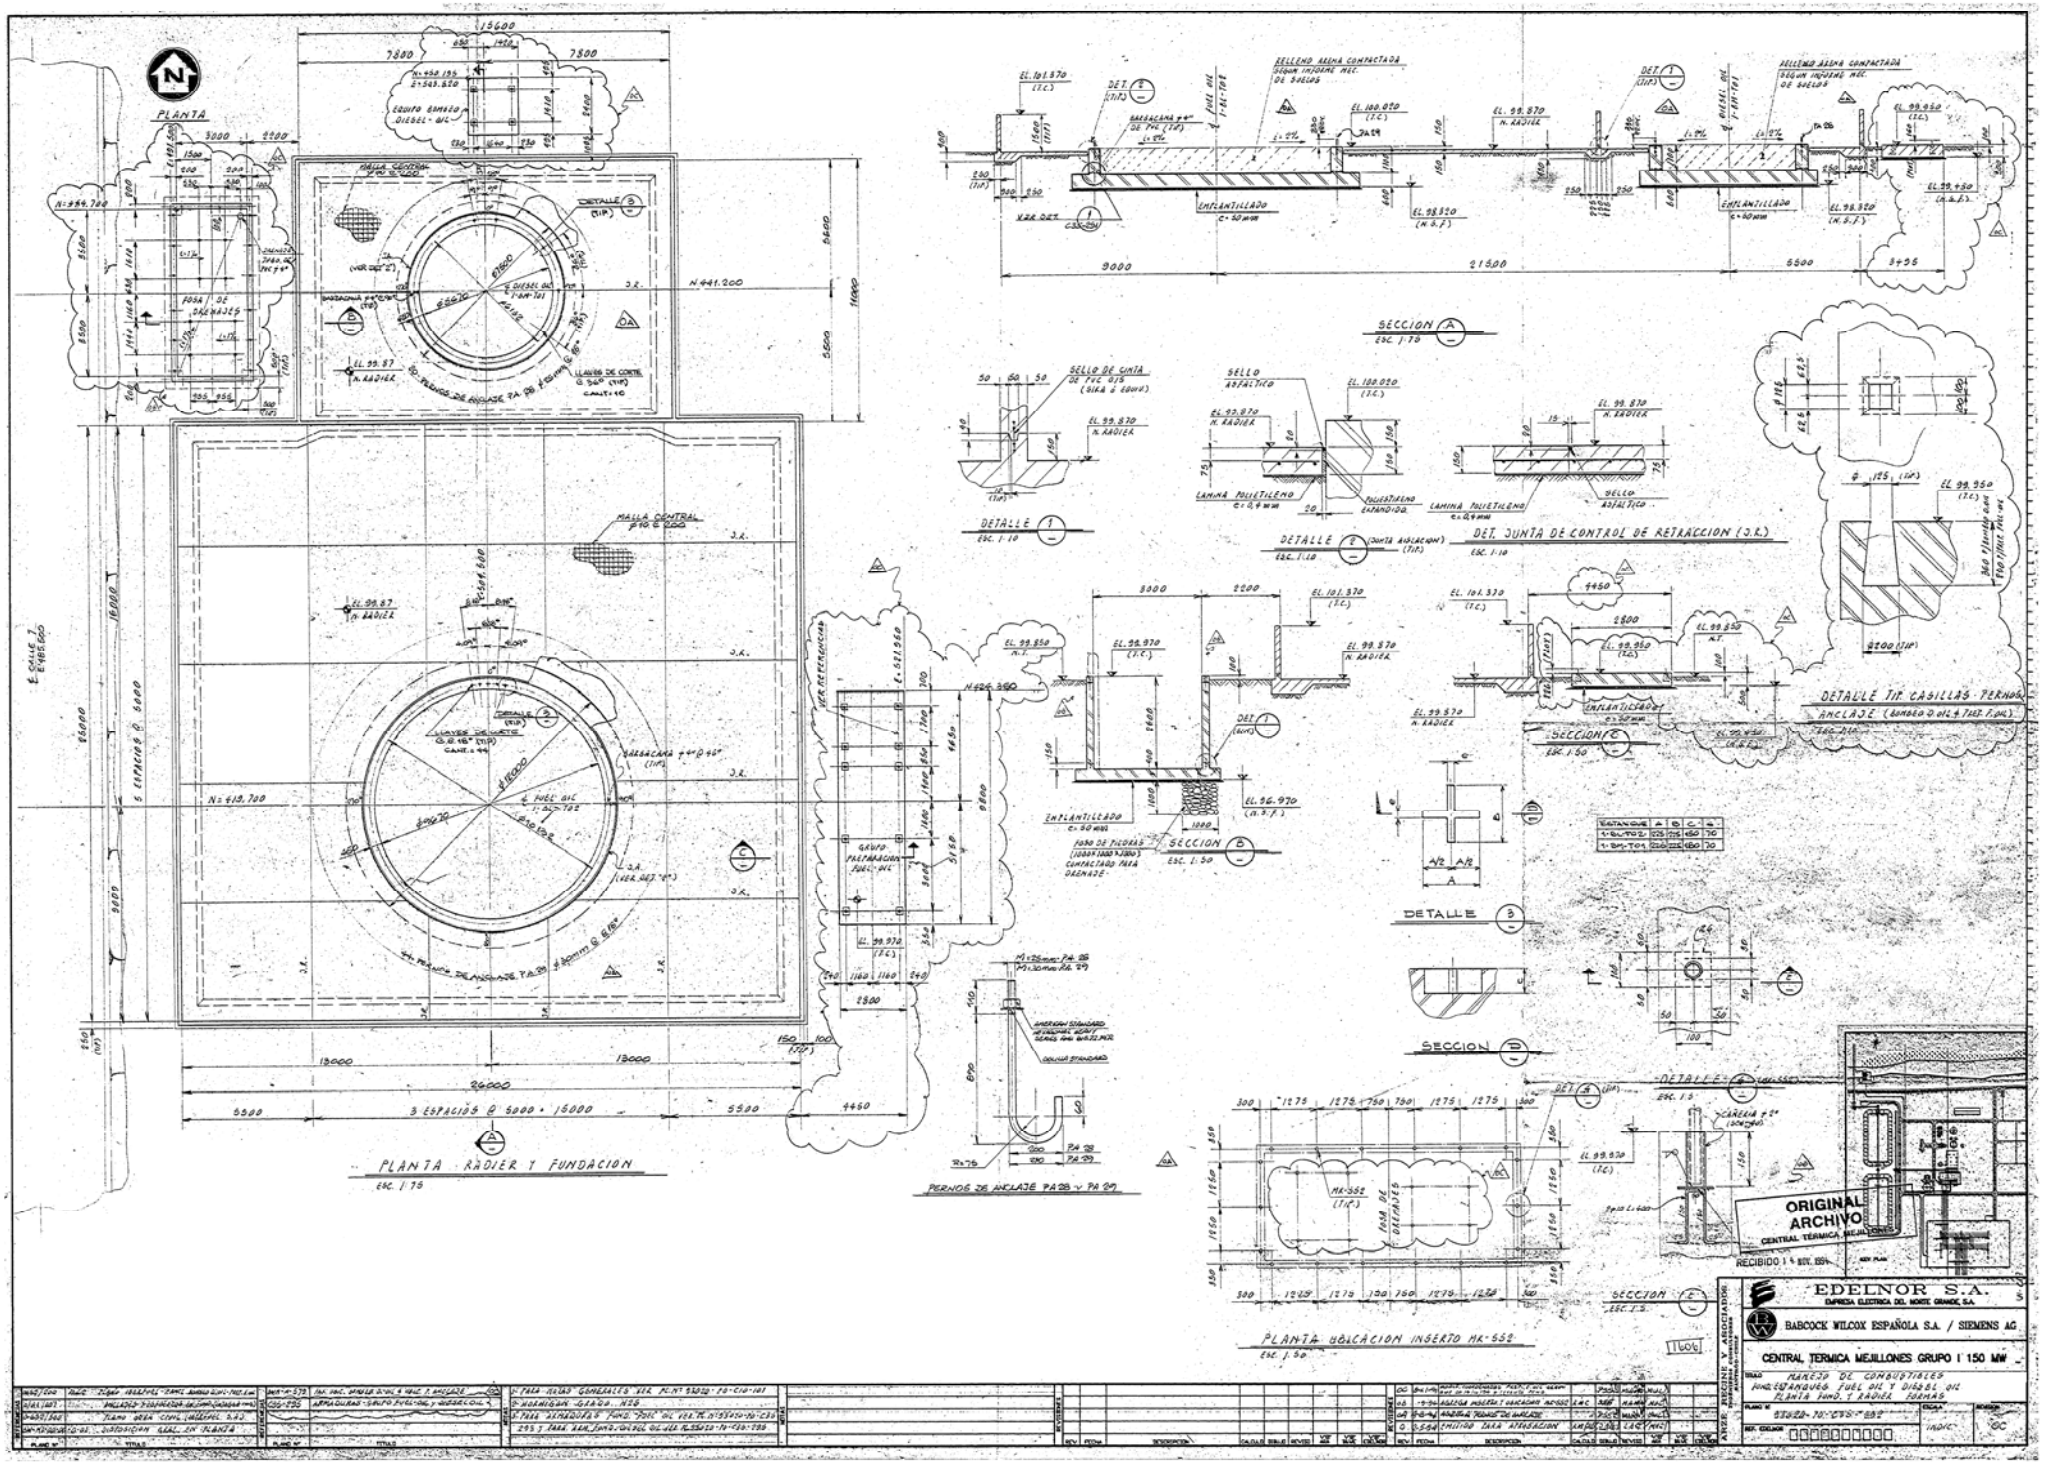
PLANTA
PLANTA · RADIER Y FUNDACION
ESC. 1:75
SECCION A
ESC. 1:75
DETALLE 1
ESC. 1:10
DET. JUNTA DE CONTROL DE RETRACCION (J.K.)
DETALLE TIP CASILLAS PERNOS ANCLAJE
SECCION E
ESC. 1:50
SECCION B
ESC. 1:50
DETALLE 3
SECCION D
SECCION C
ESC. 1:5
PERNOS DE ANCLAJE PA28 Y PA29
PLANTA UBICACION INSERTO MK-552
ESC. 1:50
ORIGINAL ARCHIVO
CENTRAL TÉRMICA MEJILLONES
RECIBIDO 1 6 NOV. 1554
EDELNOR S.A.
EMPRESA ELECTRICA DEL NORTE GRANDE S.A.
BABCOCK WILCOX ESPAÑOLA S.A. / SIEMENS AG
CENTRAL TERMICA MEJILLONES GRUPO I 150 MW
MANEJO DE COMBUSTIBLES
PLANTA RADIER Y FUNDACION
1606