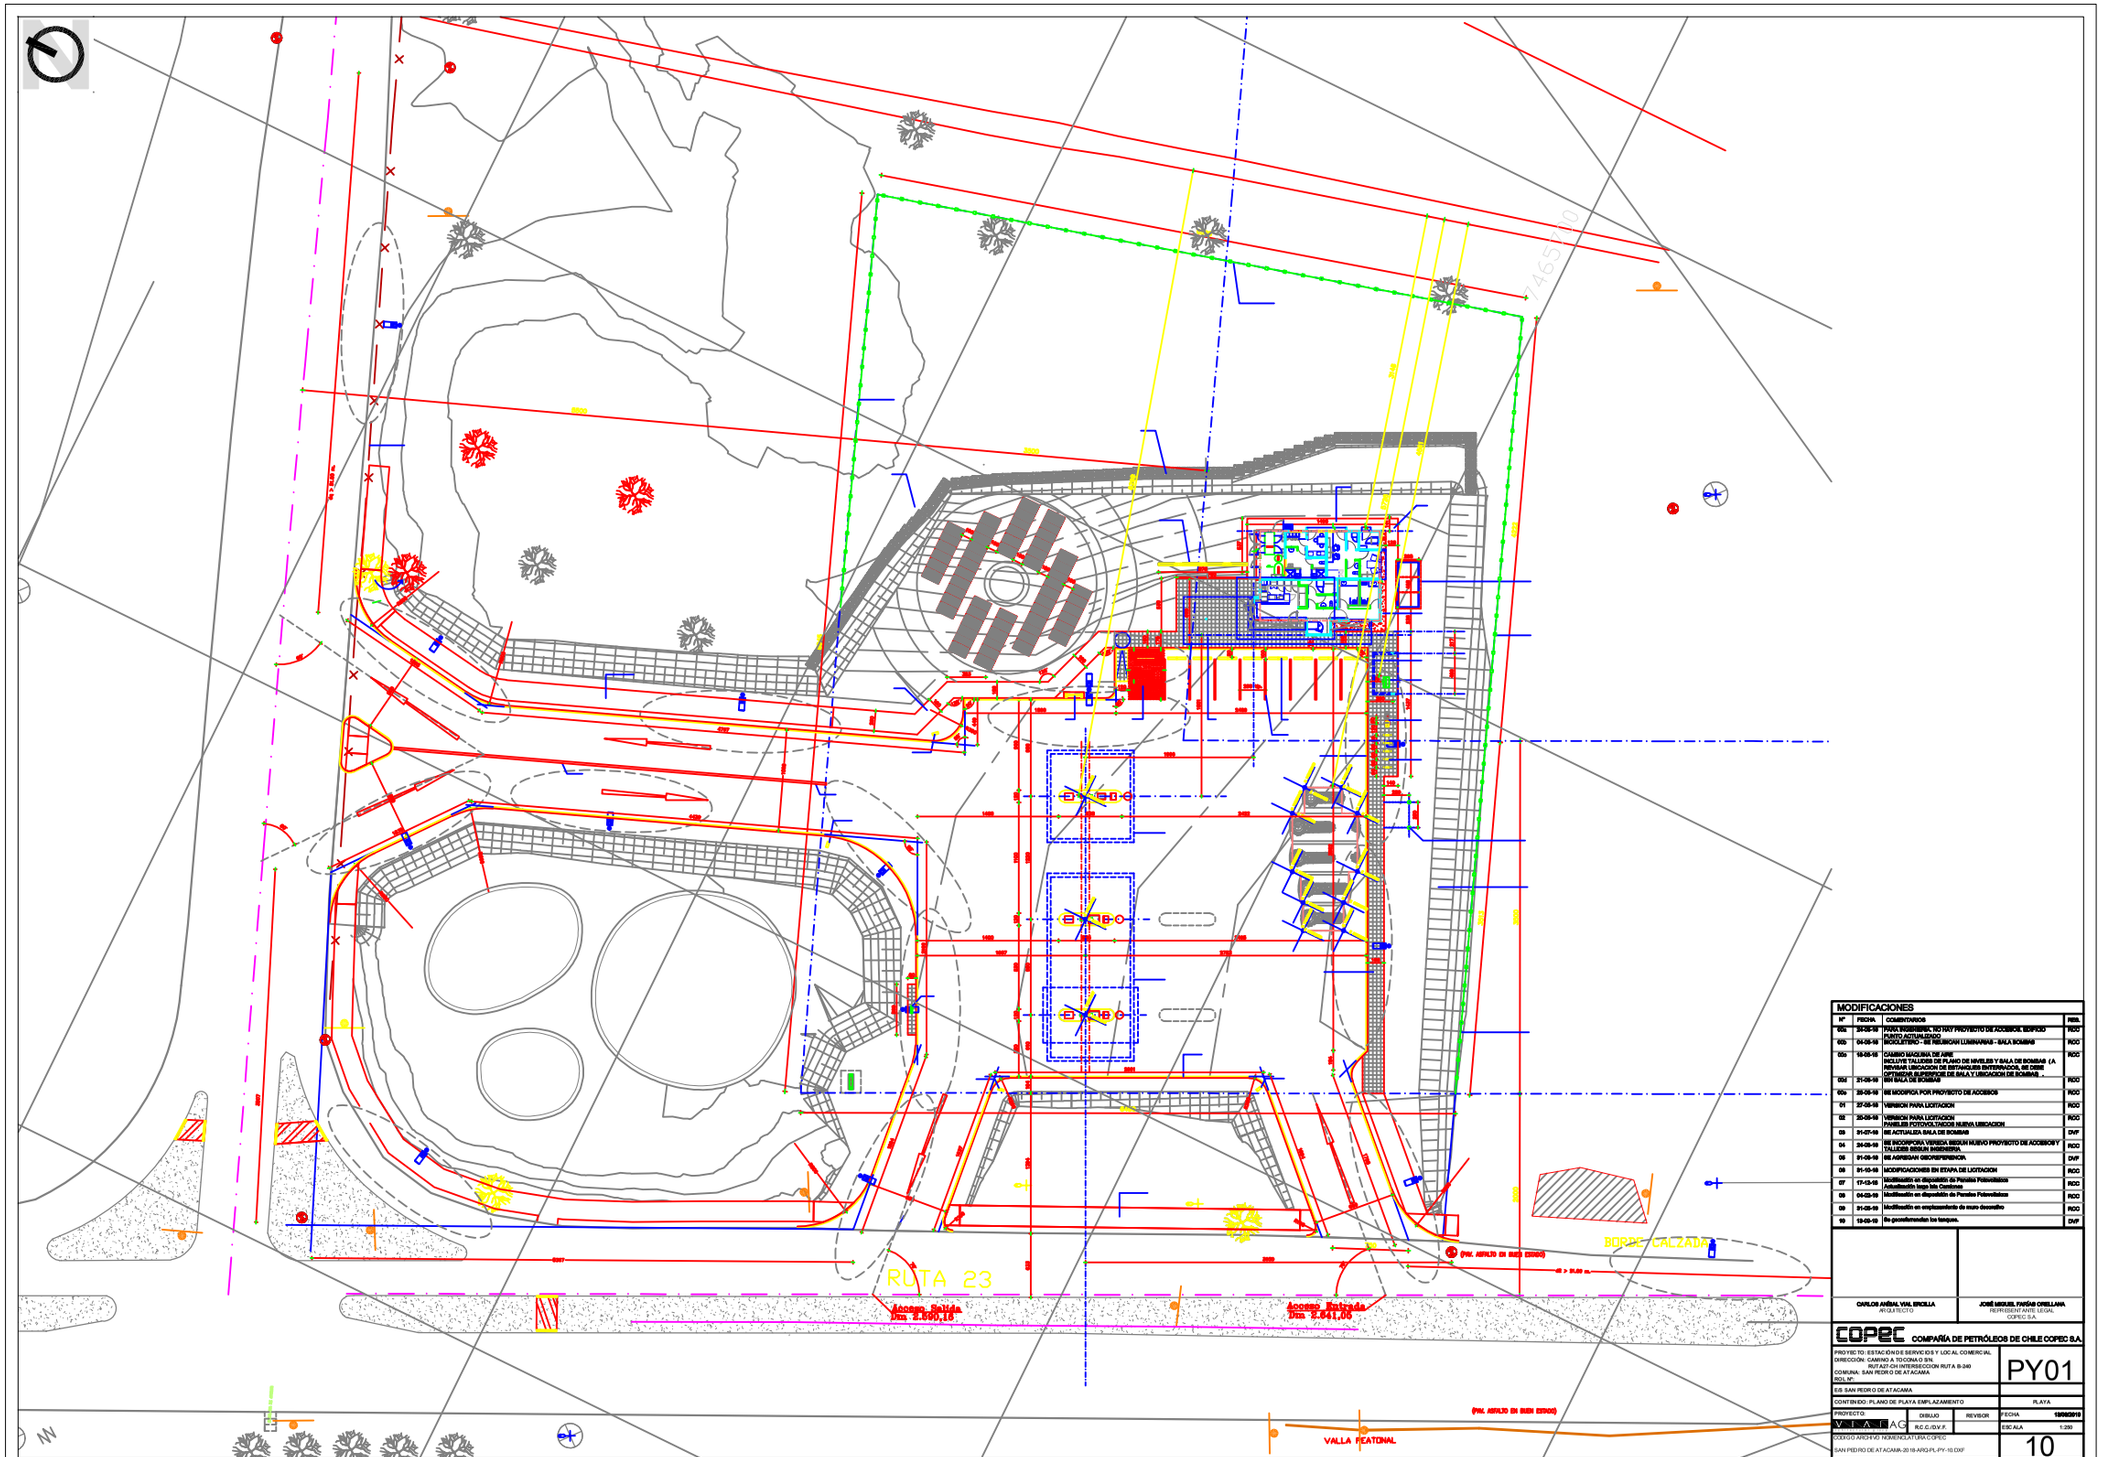

MODIFICACIONES			
Nº	FECHA	COMENTARIOS	RESP.
001	24-05-19	PARA ANDENES PCL NO HAY PROYECTO DE ACCESOS, ESPACIO PUNTO ACTUALIZADO	ROC
002	04-06-19	ACTUALIZADO - SE REUBICAN LUMINARIAS - SALA BOMBAS	ROC
003	18-06-19	CAMBIO MAQUINA DE AIRE INCLUYE TALUDES DE PLANO DE NIVELES Y SALA DE BOMBAS (A REVISAR UBICACION DE ESTANQUES INTERMEDIOS, SE DEBE OPTIMIZAR SUPERFICIE DE SALA Y UBICACION DE BOMBAS. .	ROC
004	21-06-19	SE INCLUYE SALA DE BOMBAS	ROC
005	28-06-19	SE MODIFICA POR PROYECTO DE ACCESOS	ROC
01	27-08-19	VERSION PARA LICITACION	ROC
02	28-08-19	VERSION PARA LICITACION PANELES FOTOVOLTAICOS NUEVA UBICACION	ROC
03	31-07-19	SE ACTUALIZA SALA DE BOMBAS	DVF
04	24-09-19	SE INCOPORPORA VEREDA SEGUN NUEVO PROYECTO DE ACCESOS Y TALUDES SEGUN INGENIERIA	ROC
06	01-09-19	SE AGREGAN GEOREFERENCIA.	DVF
08	01-10-19	MODIFICACIONES EN ETAPA DE LICITACION	ROC
07	17-12-19	Modificación en disposición de Paneles Fotovoltaicos Actualización loops Isla Combinas	ROC
03	04-02-20	Modificación en disposición de Paneles Fotovoltaicos	ROC
09	31-05-19	Modificación en emplazamiento de muro desnivelle	ROC
10	19-03-19	Se geomiembran los tanques.	DVF

CARLOS AHUMADA VIAL ERCILLA
ARQUITECTO

JOSÉ MIGUEL PARÍAS ORELLANA
REPRESENTANTE LEGAL
COPEC S.A.

COPEC COMPAÑÍA DE PETRÓLEOS DE CHILE COPEC S.A.

PROYECTO: ESTACIÓN DE SERVICIOS Y LOCAL COMERCIAL
DIRECCIÓN: CAMINO A TOCONAO S/N
RUTA27-CH INTERSECCION RUTA B-240
COMUNA: SAN PEDRO DE ATACAMA
ROL Nº

PY01

S/E SAN PEDRO DE ATACAMA

CONTENIDO: PLANO DE PLAYA EMPLAZAMIENTO — PLAYA

PROYECTO	DIBUJO	REVISOR	FECHA
V I A T A C	R.C /D.V.F.		19/09/2019
			ESCALA 1:250

CODIGO ARCHIVO NOMENCLATURA COPEC
SAN PEDRO DE ATACAMA-2018-ARQ-PL-PY-10.DXF

10