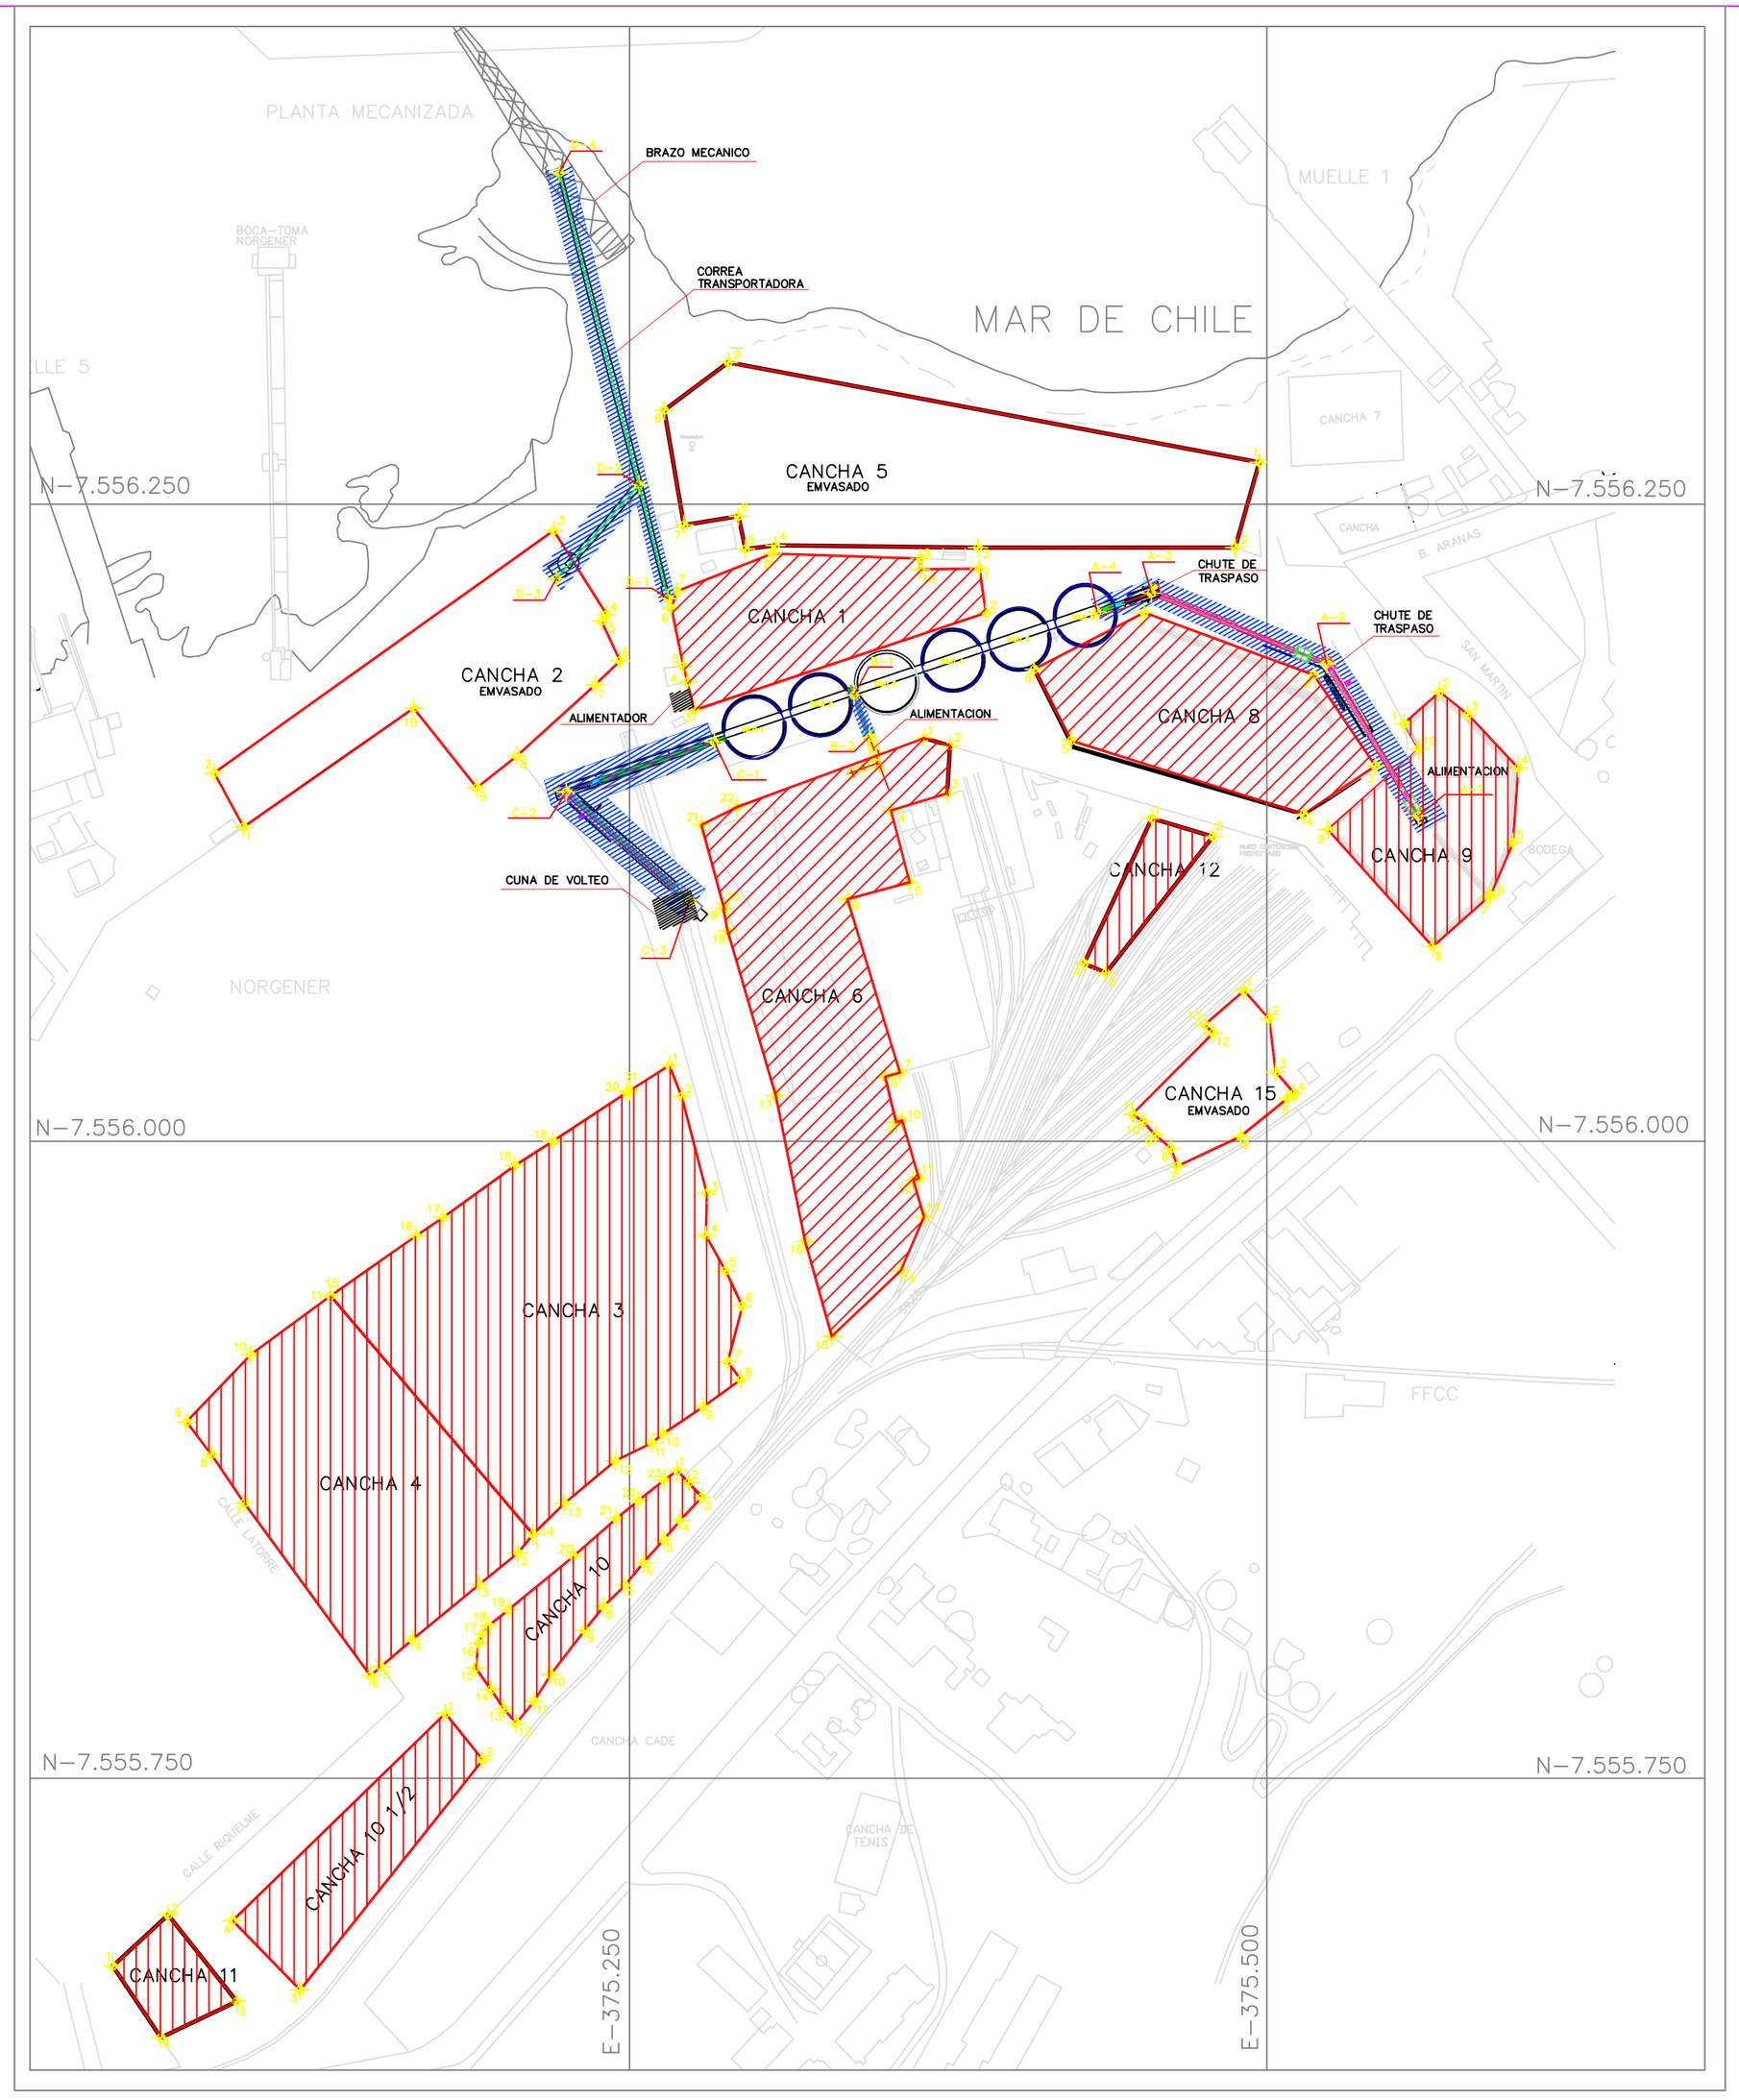

CANCHA 1

PTO	NORTE	ESTE
1	7556224.72	375387.18
2	7556207.35	375389.78
3	7556169.13	375275.47
4	7556180.19	375272.62
5	7556186.34	375271.12
6	7556209.18	375266.33
7	7556215.79	375268.60
8	7556230.56	375305.82
9	7556228.60	375364.04
10	7556224.38	375364.08

CANCHA 2

PTO	NORTE	ESTE
1	7556123.29	375098.52
2	7556144.49	375087.02
3	7556239.65	375220.18
4	7556206.64	375241.01
5	7556204.10	375238.90
6	7556188.54	375246.23
7	7556179.04	375236.42
8	7556151.13	375205.73
9	7556138.68	375190.06
10	7556169.93	375165.21

CANCHA 3

PTO	NORTE	ESTE
1	7556029.74	375265.61
2	7556017.43	375270.43
3	7555979.47	375280.32
4	7555962.93	375279.91
5	7555949.22	375287.54
6	7555935.24	375294.23
7	7555913.39	375288.49
8	7555906.43	375293.59
9	7555895.74	375278.84
10	7555885.04	375263.02
11	7555881.57	375258.72
12	7555874.50	375244.29
13	7555857.76	375224.33
14	7555845.68	375212.09
15	7555939.27	375132.66
16	7555962.85	375166.26
17	7555970.00	375176.77
18	7555990.42	375204.93
19	7556000.00	375219.93
20	7556019.08	375248.82
21	7556019.83	375250.00

CANCHA 4

PTO	NORTE	ESTE
1	7555845.68	375212.09
2	7555838.32	375206.17
3	7555826.02	375190.97
4	7555804.42	375164.81
5	7555793.71	375152.34
6	7555790.18	375148.28
7	7555857.93	375098.83
8	7555877.01	375085.86
9	7555889.80	375076.13
10	7555916.24	375101.36
11	7555939.27	375132.66

CANCHA 5

PTO	NORTE	ESTE
1	7556266.41	375497.04
2	7556232.96	375487.54
3	7556232.96	375386.68
4	7556233.84	375307.23
5	7556232.38	375295.42
6	7556245.23	375292.66
7	7556241.77	375271.29
8	7556286.85	375263.55
9	7556305.62	375288.71

CANCHA 6

PTO	NORTE	ESTE
1	7556158.17	375365.61
2	7556155.15	375375.69
3	7556136.49	375374.55
4	7556129.72	375352.53
5	7556101.61	375359.84
6	7556094.93	375335.44
7	7556026.90	375356.02
8	7556025.29	375350.21
9	7556007.43	375354.55
10	7556008.10	375356.84
11	7555985.45	375363.47
12	7555984.66	375361.28
13	7555970.33	375365.51
14	7555949.24	375356.41
15	7555923.40	375329.32
16	7555960.60	375318.83
17	7556017.91	375307.28
18	7556082.53	375288.46
19	7556091.06	375286.77
20	7556091.11	375287.07
21	7556124.09	375278.18
22	7556131.17	375292.21

CANCHA 8

PTO.	NORTE	ESTE
1	7556207.44	375451.84
2	7556182.99	375518.36
3	7556147.27	375542.50
4	7556128.28	375514.41
5	7556157.15	375423.16
6	7556185.16	375408.70

CANCHA 9

PTO	NORTE	ESTE
1	7556163.87	375553.81
2	7556176.33	375567.72
3	7556167.40	375578.84
4	7556146.48	375598.56
5	7556117.14	375596.53
6	7556096.65	375587.85
7	7556095.71	375586.73
8	7556076.31	375565.05
9	7556122.26	375523.94
10	7556153.85	375559.61

CANCHA 10

PTO	NORTE	ESTE
1	7555870.69	375268.68
2	7555865.96	375273.15
3	7555860.23	375278.21
4	7555851.17	375269.82
5	7555843.65	375263.42
6	7555834.63	375255.45
7	7555825.65	375248.13
8	7555817.43	375239.77
9	7555808.08	375232.32
10	7555790.67	375219.02
11	7555780.14	375212.48
12	7555771.54	375205.55
13	7555777.15	375200.68
14	7555784.76	375195.62
15	7555793.27	375189.56
16	7555802.85	375190.72
17	7555806.74	375192.37
18	7555809.79	375194.67
19	7555816.07	375202.47
20	7555837.09	375227.99
21	7555851.88	375244.78
22	7555858.90	375253.34
23	7555866.98	375263.49

CANCHA 10 1/2

PTO.	NORTE	ESTE
1	7555775.45	375177.68
2	7555757.25	375192.36
3	7555666.88	375120.73
4	7555694.06	375094.23

CANCHA 11

PTO.	NORTE	ESTE
1	7555676.3	375047.2
2	7555696.3	375069
3	7555662.4	375095.8
4	7555648.2	375066.1

CANCHA 12

PTO.	NORTE	ESTE
1	7556126.7	375454.84
2	7556119.58	375478.84
3	7556066.01	375436.85
4	7556069.76	375428.22

CANCHA 15

VERT.	NORTE	ESTE
1	7556059.03	375490.99
2	7556047.99	375500.89
3	7556027.1	375503.49
4	7556018.74	375510.81
5	7556016.83	375508.08
6	7556001.85	375489.69
7	7555990.15	375464.94
8	7555997.15	375462.41
9	7556002.4	375456.29
10	7556007.62	375451.49
11	7556010.61	375447.28
12	7556042.39	375478.9
13	7556045.73	375475.66

CORREA EJE A

EJE	NORTE	ESTE
A-1	7556127.64	375559.48
A-2	7556187.36	375523.41
A-3	7556215.03	375454.7
A-4	7556207.72	375433.36

CORRA EJE B

EJE	NORTE	ESTE
B-1	7556175.1	375338.01
B-2	7556158.5	375344.1

CORREA EJE C

EJE	NORTE	ESTE
C-1	7556156.72	375283.2
C-2	7556137.07	375225.13
C-3	7556094.66	375273.53

CORRA EJE D

EJE	NORTE	ESTE
D-1	7556212.95	375265.03
D-2	7556257.6	375253.64
D-3	7556220.74	375221.17
D-4	7556380.02	375222.41

ALIMENTADOR

PTO.	NORTE	ESTE
1	7556175.6	375265.68
2	7556177.3	375273.37
3	7556170.12	375275.22
4	7556168.16	375267.59

CUNA DE VOLTEO

PTO.	NORTE	ESTE
1	7556094.7	375258.86
2	7556098.88	375273.67
3	7556087.43	375277.03
4	7556082.89	375262.12

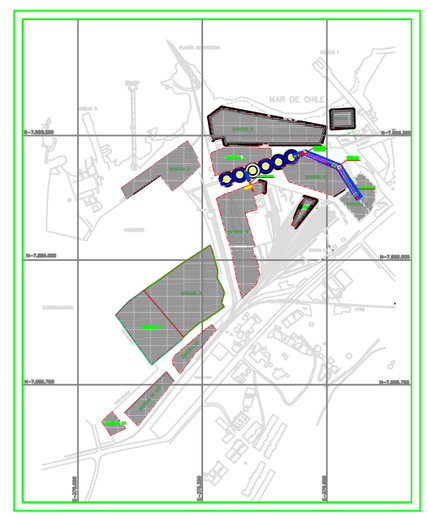

UBICACION

NOTAS:
1.-DISTANCIAS EN METROS, ELEVACIONES EN METROS (S.I.C.)
2.-COORDENADAS PLANAS UTM, REFERENCIADO A WGS84

COORDENADAS PLANAS UTM, REFERENCIADO A WGS84

MODIFICACION				APROBACION		ESCALA: 1: 2000	MEDIDA: m/m
N°	DESCRIPCION	FECHA	APROB.				
				FECHA: 16/01/2013	NOMBRE	TITULO: PLANO DE UBICACION SECTORES DE ALMACENAMIENTO DE PRODUCTOS OPERACIONES PUERTO	
				DIBUJO	M LEIVA C.		
				REVISO	R.GONZALEZ T.		
				APROBO	R.GONZALEZ T.		
				APROBO FIRMAS		N° DEL PLANO: TCC-028-10	HOJA N°
				PLANO DE REF.:		SUST. A PLANO:	ARCHIVO ADEPO