

PLANO MODIFICACIONES Y RECEPCIONES CONJUNTO ARMONICO BELLAVISTA 7

LINEA PRIMERA ETAPA


LIMITE LOTES

SE DEMUELE

SE CONSTRUYE

PLANTA GENERAL 2º SUBTERRANEO

ESCALA 1:500

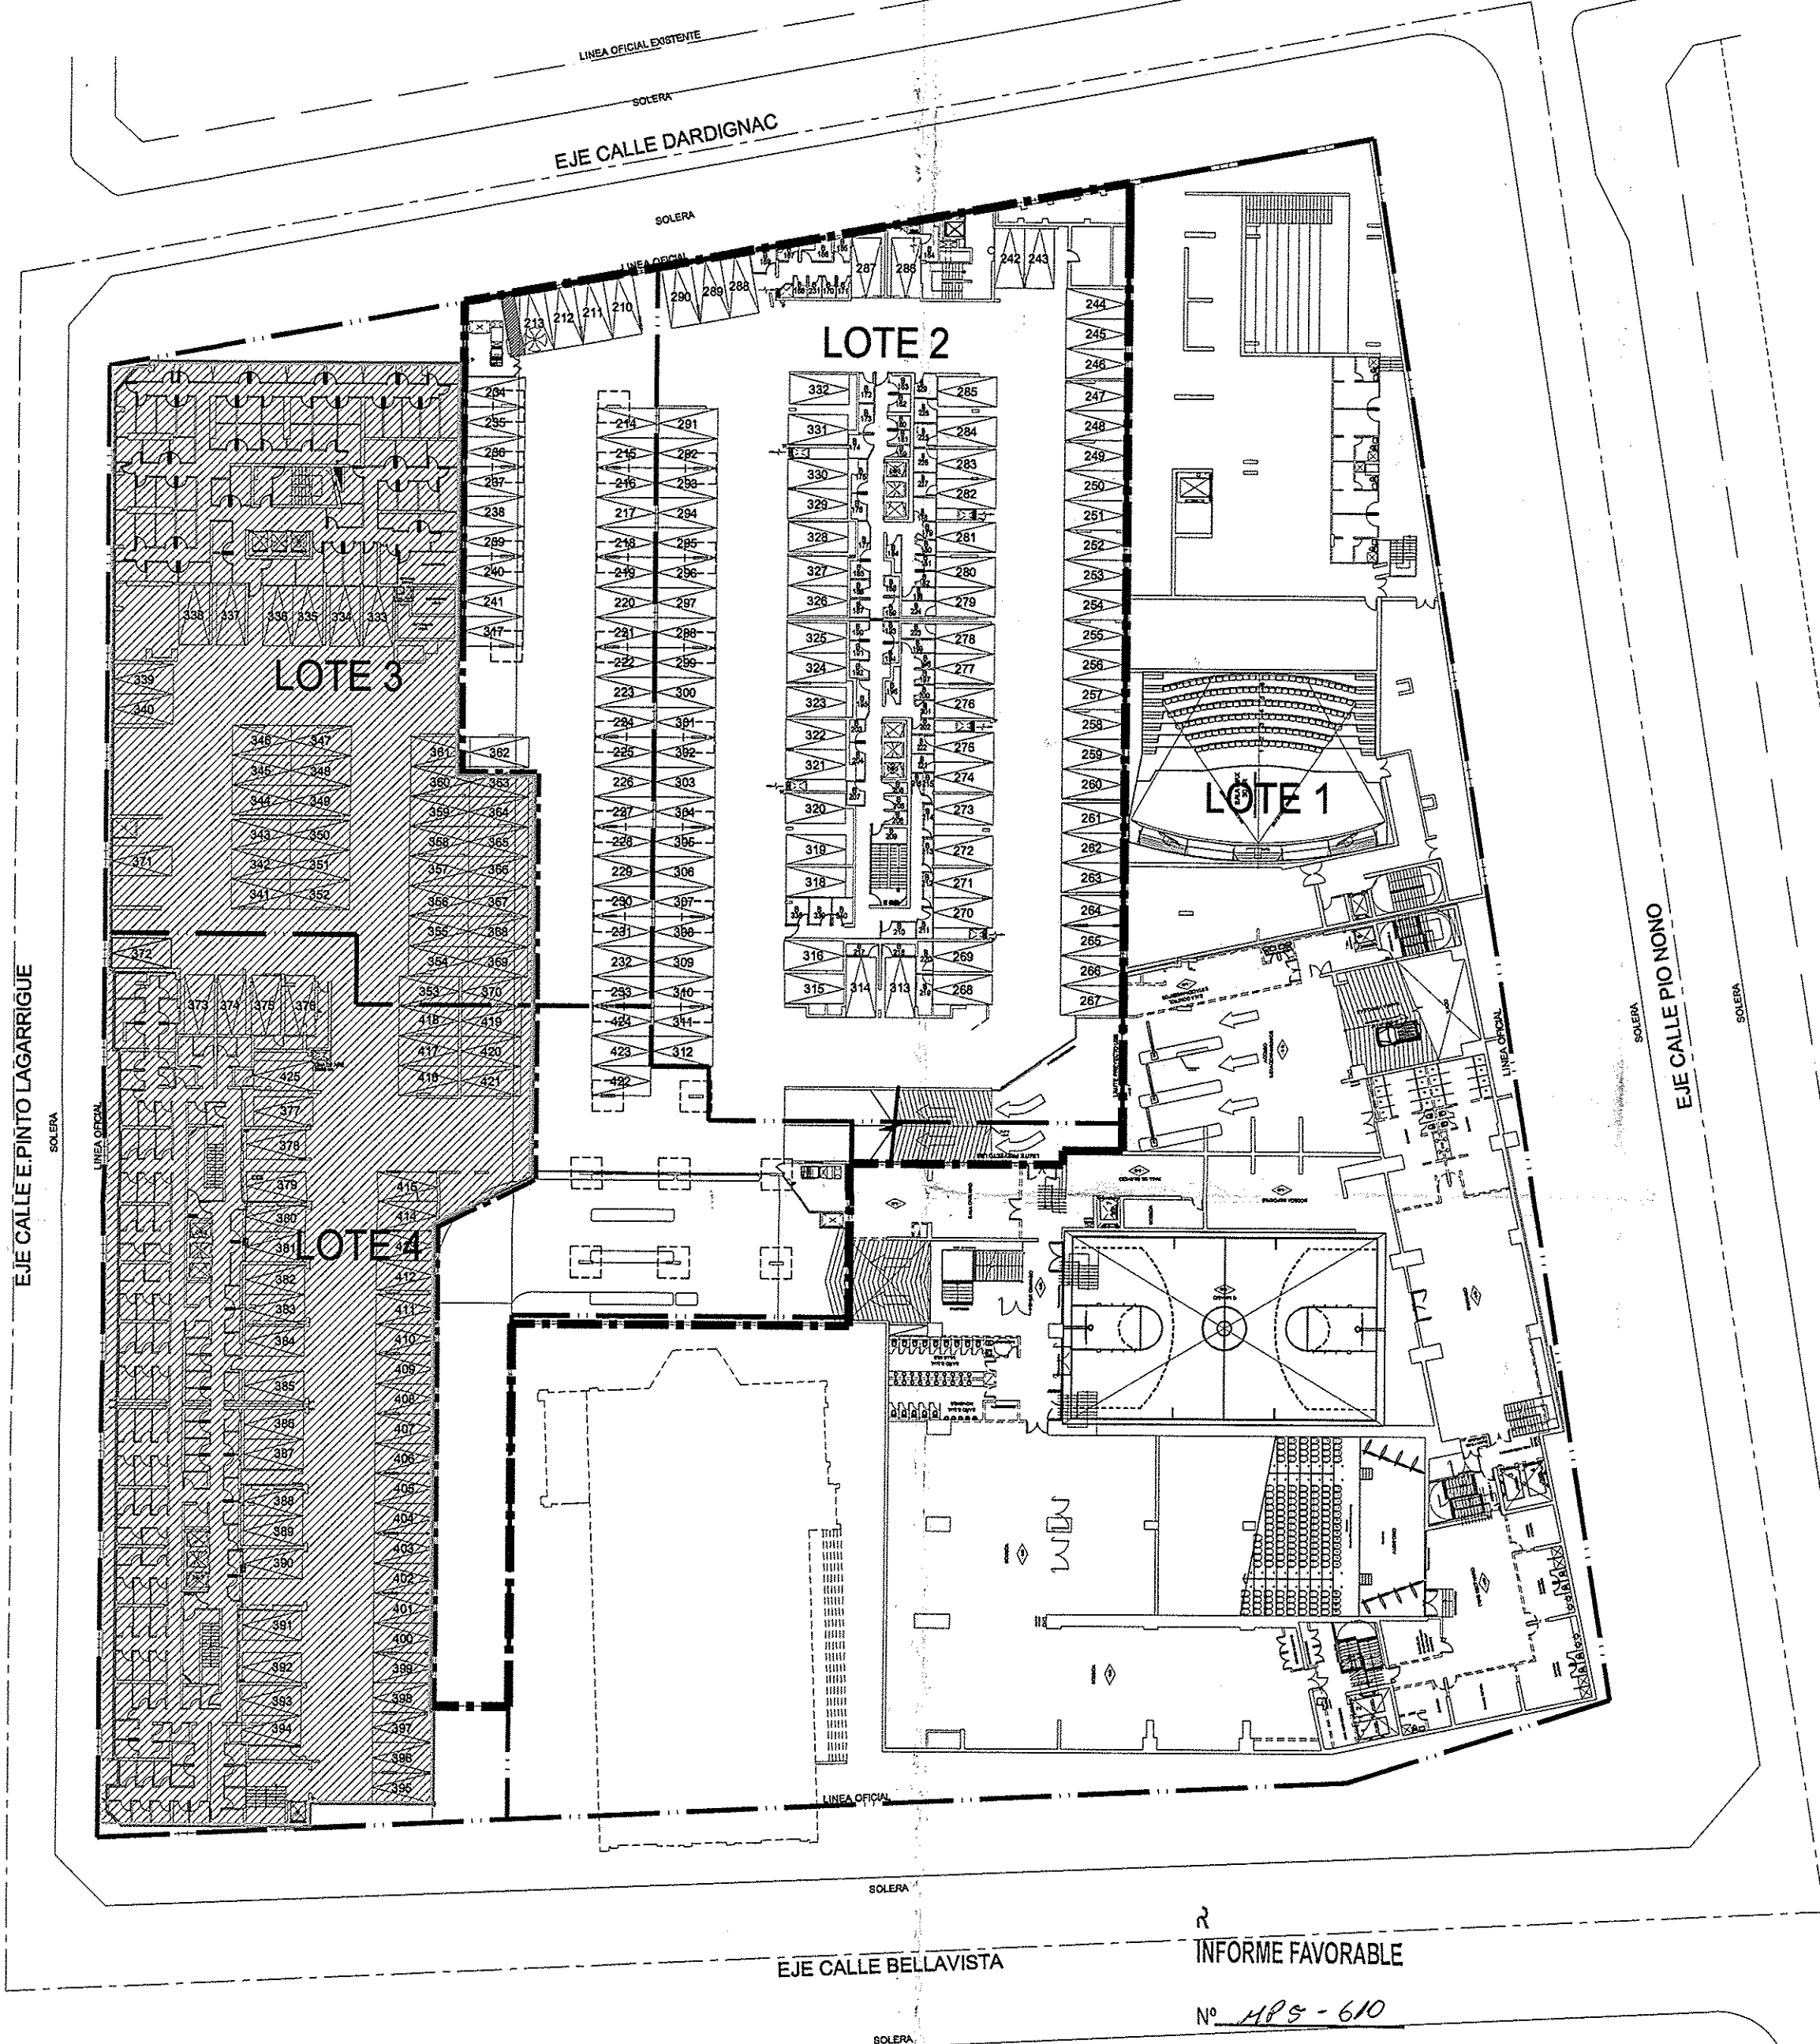

SUPERFICIES Y UNIDADES RECIBIDAS SUBTERRANEO -2				
LOTE	SUPERFICIE	UN	Nº EST.	Nº BOD.
LOTE1				
LOTE2	2857.92	m²	90	75
LOTE3	851.78	m²	34	0
LOTE4	843.97	m²	3	0
TOTAL SUBTE. -2º	4553.67	m²	127	75

INFORME FAVORABLE

Nº 485 - 610

FECHA 20 JUL 2012

INSCRIPCIÓN MINUTU 1ª CATEGORIA

MAURICIO I. FUENTES PENROZ
ARQUITECTO REVISOR

I. MUNICIPALIDAD DE RECOLETA

DIRECCION DE OBRAS

DEPARTAMENTO DE EDIFICACION

RESOLUCION MODIFICACION Nº 26

6 NOV 2012

Vº Bº

Fecha

ARQUITECTO REVISOR

HORACIO RODRIGUEZ C.

FRANCISCO WALKER P.

GONZALO RODRIGUEZ C.

OBRA:

PROYECTO BELLAVISTA 7 - GENERAL

PROPIETARIO : DESARROLLO INMOBILIARIO BELLAVISTA S.A. 76.702.480-0

COMUNA : RECOLETA

DIRECCION : BELLAVISTA Nº 7

FECHA : ABRIL 2012

CONTENIDO : PLANTA DE MODIFICACIONES 2º SUBTERRANEO

ESCALA : INDICADAS

REV. 4

REC - ARQUITECTOS

RODRIGUEZ - ERRAZURIZ - CANALES
ARQUITECTOS

M. Sánchez Fontecilla 888, Las Condes, Santiago de Chile - Teléfono 234 4094 - 2329588 Fax 2335418 - rec.arquitectos@entelchile.net

LAMINA Nº

MP-03