

PLANO MODIFICACIONES Y RECEPCIONES CONJUNTO ARMONICO BELLAVISTA 7

LÍNEA PRIMERA ETAPA


LÍMITE LOTES

SE DEMUELE

SE CONSTRUYE

PLANTA GENERAL 4º SUBTERRANEO

ESCALA 1:500

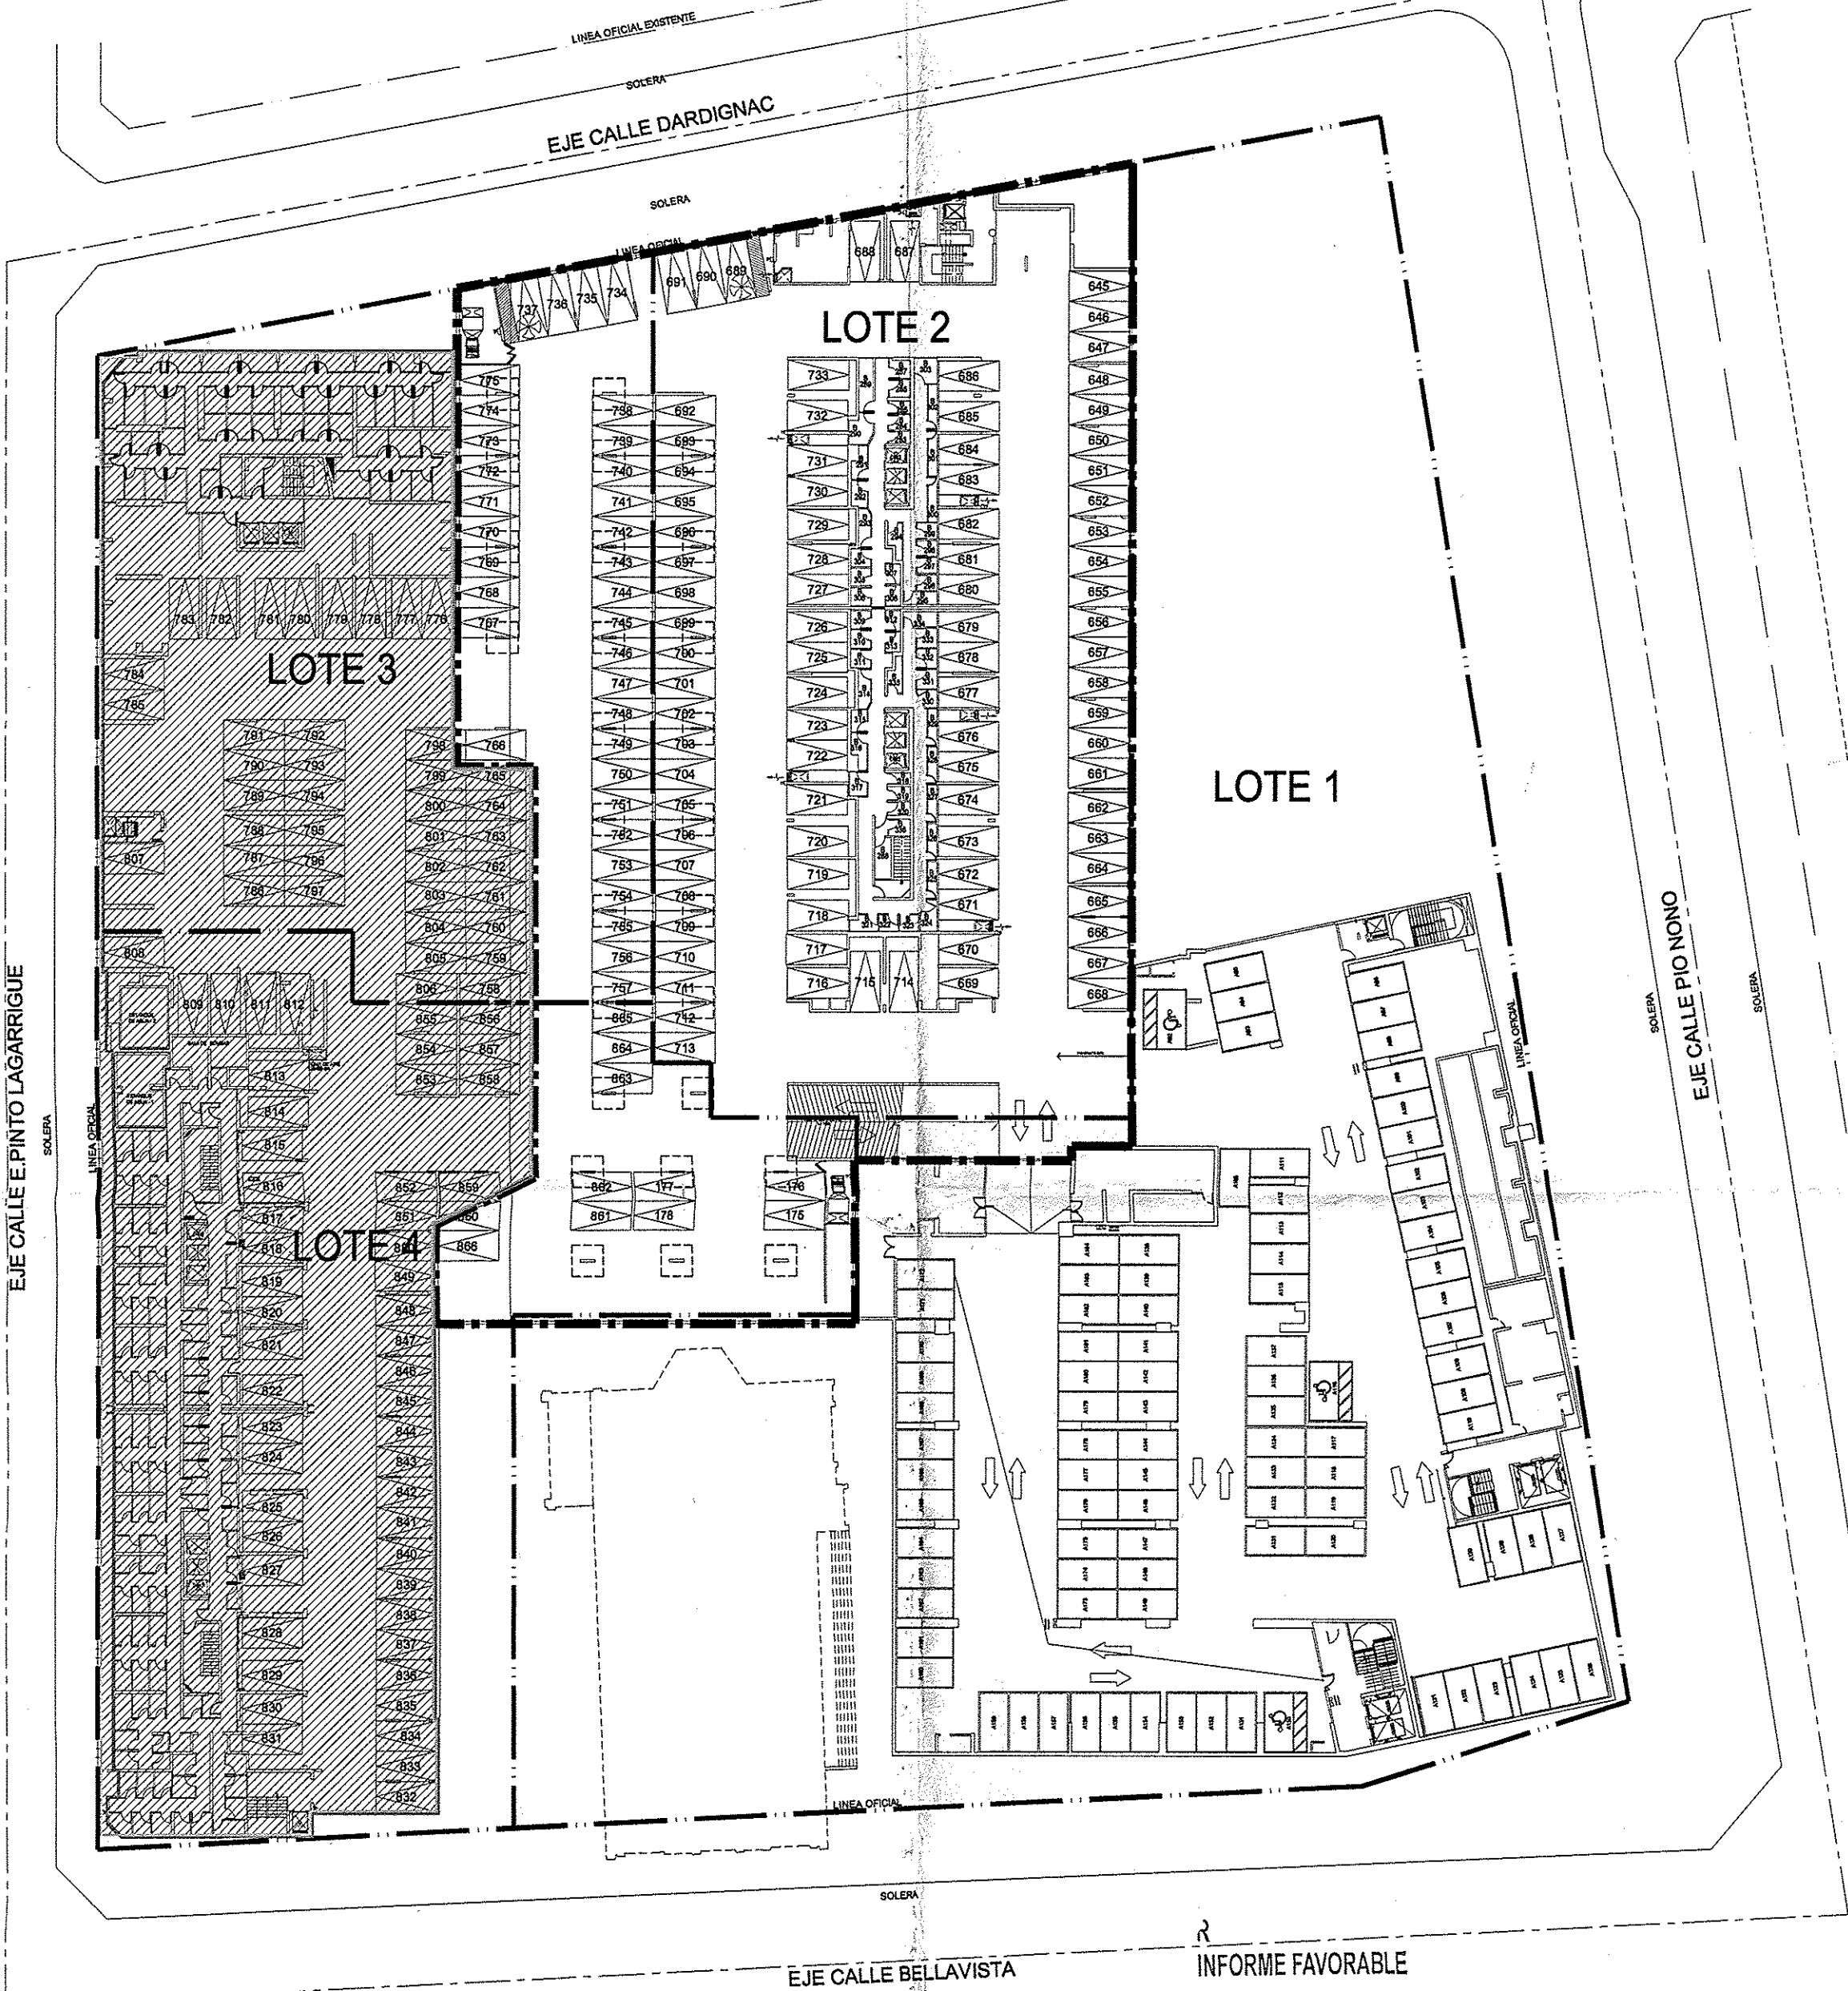

SUPERFICIES Y UNIDADES RECIBIDAS SUBTERRANEO -4				
LOTE	SUPERFICIE	UN	Nº EST.	Nº BOD.
LOTE1				
LOTE2	2857,92	m²	89	56
LOTE3	851,78	m²	34	0
LOTE4	658,84	m²	10	0
TOTAL SUBTE. -4º	4368,54	m²	133	56

INFORME FAVORABLE

Nº 485 - 610

FECHA 20 JUL 2012

INSCRIPCIÓN MINVU 1ª CATEGORÍA

MAURICIO I. FUENTES PENROZ
ARQUITECTO REVISOR

I. MUNICIPALIDAD DE RECOLETA

DIRECCION DE OBRAS

DEPARTAMENTO DE EDIFICACION

RESOLUCION MODIFICACION Nº 26

6 NOV 2012

Vº Bº Fecha

ARQUITECTO REVISOR

HORACIO RODRIGUEZ C.

FRANCISCO WALKER P.

GONZALO RODRIGUEZ C.

05/10/2011

OBRA:

PROYECTO BELLAVISTA 7 - GENERAL

PROPIETARIO : DESARROLLO INMOBILIARIO BELLAVISTA S.A. 78.702.480-0

COMUNA : RECOLETA

DIRECCION : BELLAVISTA Nº 7

FECHA : ABRIL 2012

CONTENIDO : PLANTA DE MODIFICACIONES 4º SUBTERRANEO

ESCALA : INDICADAS

REV. 4

REC · ARQUITECTOS

RODRIGUEZ · ERRAZURIZ · CANALES

ARQUITECTOS

M. Sánchez Fontecilla 888, Las Condes, Santiago de Chile - Teléfono 234 4094 - 2328588 Fax 2335418 - rec.arquitectos@entelchile.net

LAMINA Nº

MP-05