



# ANDY NAVARRO

Correo electrónico: [REDACTED]



16 Enero 2018

Superintendencia de Medio Ambiente, Talca.

**Estimados Sres. SMA**

Como Líder del Ministerio internacional Jesús Rey de Gloria y para estos efectos representante legal, junto con saludar vengo en solicitud de lo acordado para hacer presentación del programa de cumplimiento, el cual hemos elaborado respecto de la Res. Ex. N°1/Rol D-089-2017.

Adjuntamos plano de la iglesia y anexos que van a ir indicando los lugares a intervenir para tener una mejor acústica y cumplir con el requerimiento de acuerdo a la norma, lo cual específicamente consiste en forrar y aislar el lugar para evitar filtraciones de sonido hacia el exterior.

Atentamente,

(

Andy Adanns Navarro Nuñez

INCHL1032301826H38<<<<<<<<<<  
9301113M2301114CHL18249371<6<1  
NAVARRO<NUNEZ<<ANDY<ADANNS<<<<

RUN

## **PROGRAMA DE CUMPLIMIENTO**

### **Por infracción a la norma de emisión de ruidos**

#### **1.- IDENTIFICACION**

Nombre empresa o persona natural: Andy Navarro Núñez

RUT empresa o persona natural: [REDACTED]

Nombre representante legal: Andy Adanns Navarro Nuñez

Domicilio representante legal: 34 oriente # 587 parque san miguel

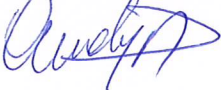
#### **2.- HECHO QUE CONSTITUYE LA INFRACCION**

INCUMPLIMIENTO DE LA NORMA DE EMISION DE RUIDOS DS N°38 DEL 201 DEL MINISTERIO DEL MEDIO AMBIENTE

	<b>ACCION</b>	<b>PLAZO DE EJECUCION</b>	<b>COSTO</b>	<b>COMENTARIOS</b>
<b>1.-</b>	Instalación de barrera termo-acústica que consiste en instalación de aislante térmico y absorbente acústico de fibra de poliéster en la totalidad del cielo de la iglesia. ( ver anexo 1 del plano)	4 meses días corridos a partir de la aprobación de la propuesta.	\$ 45.990 x 12 rollos de aislante termo-acústico 2.40 x 15 mts. = \$ 551880 Ver anexos MaterialesN°1 cotización N°1	Esta acción no se puede realizar en días lluviosos
<b>2.-</b>	Realización de cierre de espacio abierto que colinda con casa vecina, esto consistirá en la instalación de una de separación tipo pared exterior hecha de material ligero, tabiquería. Todo esto forrado también con aislante térmico y absorbente acústico ( ver anexo 3 del plano)	4 meses corridos a partir de la aprobación de la propuesta.	Ver anexos Cotización N°1 materiales N°1	Esta acción no se puede realizar en días lluviosos.
<b>3.-</b>	Regular sonido emitido a decibeles permitidos a través de calibración de mesa de sonido, para eso requeriremos del apoyo de un técnico en sonido para regular cada micrófono y los parlantes, además de la instalación de un limitador acústico. El cual llevara instalado a la mesa de sonido un desibelímetro que regulariza los desibeles de la mesa automaticamente	4 meses corridos a partir de la aprobación de la propuesta	Ver anexo cotización N°3	

4.-	Sellar Ventana del frontis del recinto para impedir que se filtre el sonido hacia el exterior forrándolas con plumavit y sellante para ventanas. (Ver anexo 4 del plano)	4 meses corridos a partir de la aprobación de la propuesta	Ver anexo cotización N°1	
5.-	Construir una mampara con vidrio termo panel acústico en la entrada principal del templo que ira instalada entre la tabiquería y el muro de concreto que dan directo a la entrada del salón de la iglesia. ( ver anexo 2 del plano)	4 meses a partir de la aprobación de la propuesta	Ver anexo cotización n°2	
<b>Acción final obligatoria</b>	Medir el nivel de ruido después de haber implementado todas las acciones comprometidas. El objetivo es medir la efectividad de las medidas implementadas	5 días después del término de la implementación de las modificaciones.	Ver anexo cotización N°3	
<b>Acción final obligatoria</b>	Enviar a la Superintendencia un reporte con : A.- Una prueba para acreditar que todas las medidas han sido implementadas. Esto puede ser una fotografía de las medidas implementadas. B.- El resultado de la medición de ruido realizada luego de haber implementado las medidas.	10 días después de la implementación de las modificaciones	Sin costo	

Rut Representante Legal: XXXXXXXXXX

Firma: 



SODIMAC  
Local TALCA

DIRECCION : CIRCUNVALACION 3344  
FONO : 071-207000  
FAX : 71 207020

COTIZACION: 006114586



FECHA : 16/01/2018  
R.U.T. :   
Senor(es): ANDY NAVARRO  
Atencion Sr. (a):

HORA : 11:46:12

FAX :  
Form. Pago: Contado  
Plazo : 000 dia(s)

CODIGO DESCRIPCION	UM	CANTID	PRECIO Sin Iva	PRECIO Con Iva	TOTAL	EST	DIS
650757 TERC ESTRU PINO 12MM 1 20X2 40	PL	7.00	10076	11990	83930		
45020 PEG VIDRIOS DELL ORTO SHOW 12	CU	12.00	1	1	12	PPE	
13953X POLIESTIRENO 1X0 5M 100MM 6PL	CU	1.00	12050	14340	14340		
37623X PINO DIMEN VERDE 2X2 3 2M	CU	14.00	950	1130	15820		
1671901 ESPUMA PU SIKI BOOM 750 ML	CU	3.00	7218	8590	25770		
3354431 SBL PACK ADHESIVO MONTAJE 370	CU	1.00	3353	3990	3990		
1212176 AUTOP LATA MAD 10 X 2 RC 100 U	CU	1.00	24866	29590	29590		
20773X TORN VOLC CRS PFN 6X2 1 4 200U	CU	1.00	4361	5190	5190	PPE	
379433 TAPAGOTERAS BAJO LLUVIA 300ML	CU	2.00	3689	4390	8780		

Tot.Kilos Doc: 240.8 Kls.  
Tot.Kilos Despacho: .0 Kls.

Total: \$ 187422

Ahorro: \$ 0

- \* Los precios INCLUYEN I.V.A.
- \* Cotizacion valida por TRES (3) dias.
- \* Cotizacion NO ASEGURA disponibilidad del producto y se solicita confirmar existencia al momento de la compra.
- \* Despacho Normal: Se efectua dentro de las siguientes 48 hrs. desde que usted paga el servicio en caja.

Horario de entrega 9:00 a 21:00 hrs.

Cotizado por : IVAN PINTO CANALES

P. Sodimac S.A.

**SOLO  
COTIZACIONES**

Iván Pinto Canales  
Operativo de Post-venta  
Homecenter Talca 043



TALCA, 16 DE ENERO DEL 2017

SEÑOR  
ANDY ADANNS NAVARRO NUÑEZ  
PRESENTE

De acuerdo a lo solicitado por usted detallo el siguiente presupuesto:

Se considera la fabricación de estructura en aluminio color Titanio, Línea AM-35 con Termopanel 4 y 5 mm.incoloro, bisagras y cerradura Scanavini, una puerta en el centro y paños fijos laterales, medidas totales 1800 x 2180:

VALOR SIN INSTALAR: \$ 440.000.-

VALOR INSTALADO: \$ 500.000.-

**VALORES IVA INCLUIDO**

Leonor Bernal Yates  
Alumtec Ltda.

**ALUMINIOS**  
**ALUMTEC LTDA.**  
4 SUR 8 Y 9 OTE N° 1576 FON: 238038  
FONO FAX: 712424 - TALCA

E-mail: [electronicaptolozas@gmail.com](mailto:electronicaptolozas@gmail.com)

**PATRICIO ENRIQUE TOLOZA SALINAS**  
**Giros: SERVICIO TÉCNICO ELECTRÓNICO,**  
**COMPRA VENTA ARTÍCULOS ELECTRÓNICOS**  
**INSUMOS, ACCESORIOS AUDIO - VIDEO - TV - COMPUTACIÓN**  
**RUT: 9.025.202 - K**

**C. Matriz: 7 ORIENTE 1086 - FONO: (71) 2224444 - TALCA**  
**Sucursal: 8 ORIENTE 1260 - FONO: (71) 2215838 - TALCA**

**IRT - PHILIPS - LG - PANASONIC - JVC - TECHNICS**

DÍA	MES	AÑO
15	01	2018.-

**Nº 003584**

## PRESUPUESTO

☐

## COTIZACIÓN



Señor(es): Ministerio Internacional Jesús Rey De Gloria.

Dirección: 3 Sur 10 cliente -

Teléfono Particular: 9 7141 1402.- RUT.: \_\_\_\_\_

CANTIDAD	DETALLE	P. UNITARIO	TOTAL
1	DECI BELIMETRO LED PARA EQUIPOS DE AUDIO.-		
<p style="text-align: right;"> <b>ELECTRONICA VERGARA</b>            PATRICIO E. TOLOZA S.            7 Oriente N° 1066            RUT : 9.025.202-K            TALCA            electronicaptolozas@gmail.com         </p>			

SOLICITADO POR: SR. ANDY NAVARRO.-

TOTAL \$ 68.00.-

VÁLIDO POR: 60 DÍAS

ATTN: ANDREA TOLOSA -







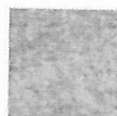
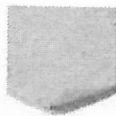
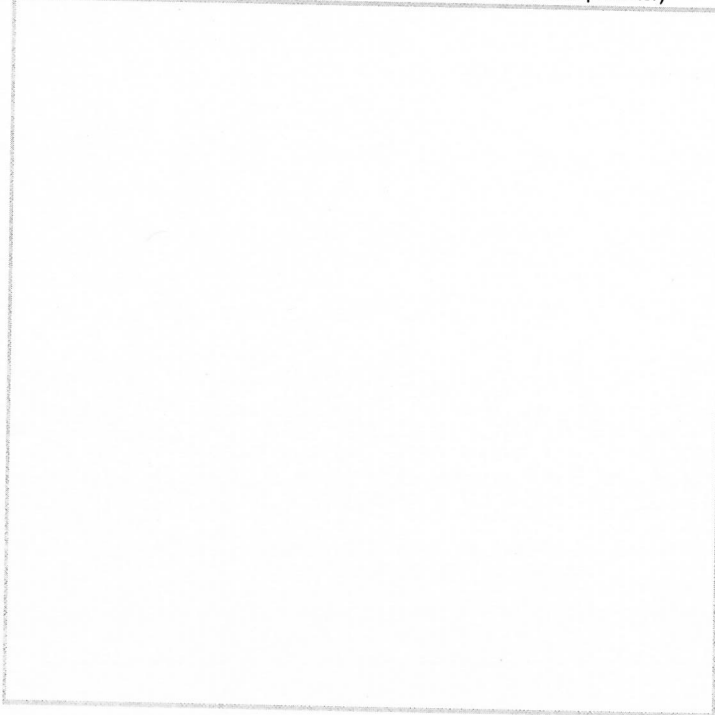
(/sodimac-cl/myaccount/login)



## 2.40 x 15 m Aislante térmico y absorbente acústico Especial Genérico

MODELO: T280 | SKU: 45020-0 |

(/sodimac-cl/cart/)

[Volver a Lana poliester \(/sodimac-cl/category/cat4850280/Lana-poliester\)](#)

(<http://www.sodimac.cl/sodimac-cl/content/a80797/Zona-de-precios>) Precio corresponde a tienda: **Sodimac Homecenter San Bernardo**. El precio puede cambiar al modificar la ciudad de despacho o retiro.

**\$ 45.990 C/U**

Acumulas: 306 CMR Puntos

*X 12 Rdls*

Cantidad

1

Agregar al carro

[Agregar a mi lista \(/sodimac-cl/myaccount/login?fromExp=false&successUrl=/product/450200/2.40 x 15 m Aislante térmico y absorbente acústico Especial\)](#)

Calcula el valor de tu cuota CMR

Costo Total Crédito: \$45.990

CAE: 0.00%

N° de cuotas




Valor cuotas

1

\$ 45.990

MÉTODOS DE ENVÍO Y RETIRO



-  Despacho a domicilio
-  Retiro en tienda
-  Disponibilidad en tiendas

Ver opciones

Ver opciones

Ver tiendas

## DESCRIPCIÓN DEL PRODUCTO

Fisiterm ESP ROL 36M2

Aislante **Fisiterm ESP ROL 36M2** es un aislante térmico y absorbente acústico, hecho 100% de fibras de poliéster, para aplicar en techumbres, tabiques y pisos ventilados. Se presenta en formato de rollos de 15 m x 2,40 m de ancho. Cada rollo cubre 36 m2.

### Características del Fisiterm ESP ROL 36M2:

El Aislante Fisiterm ESP ROL 36M2 es el producto más técnico y moderno del mercado, por tratarse de un aislante limpio, que no guarda olores, no se descompone, es fácil de instalar, no es tóxico y es autoextinguible (no combustible tipo A). Instalado correctamente, se garantiza su efectividad por un mínimo de 10 años. Por sus características, ha sido utilizado en importantes obras de construcción, incluso en la Antártica. Es fabricado en Chile por Feltrex, empresa con más de 40 años de trayectoria en los rubros de pisos, alfombras, textil hogar y aislantes térmicos y geotextiles.

## FICHA TÉCNICA

Atributo	Detalle
Ancho	240 cm
Espesor	55 mm
Características	Auto extingible. Resistente al moho
Uso	Profesional
Material	Poliéster
Modelo	T280
Marca	Genérico
Color	Gris
Rendimiento	36 m2
Procedencia	Chile
Largo	1500 cm

## PRODUCTOS COMPLEMENTARIOS

## PRODUCTOS RECOMENDADOS

Seguir mis Compras  
(<https://secure.sodimac.cl/sodimac-cl/myaccount/seekOrder>)

Inicia Sesión  
(<https://secure.sodimac.cl/sodimac-cl/myaccount/>)

Servicio al Cliente  
(</sodimac-cl/content/a80725/Servicio-al-cliente>)

Más de Sodimac  
(</static/site/nuestra-empresa/index.html>)

## VENTA TELEFÓNICA

**600 600 1230**

Toca el número y llama  
(tel:6006001230)

## SERVICIO AL CLIENTE

**600 600 4020**

Toca el número y llama  
(tel:6006004020)

Encuétranos también en:

App Store

(<https://itunes.apple.com/us/app/sodimac/id532353705?l=es&ls=1&mt=8>)

Google Play

(<https://play.google.com/store/apps/details?id=cl.sodimac>)

Términos de uso | Nuestra Empresa

**Sodimac S.A.** - Todos los derechos reservados

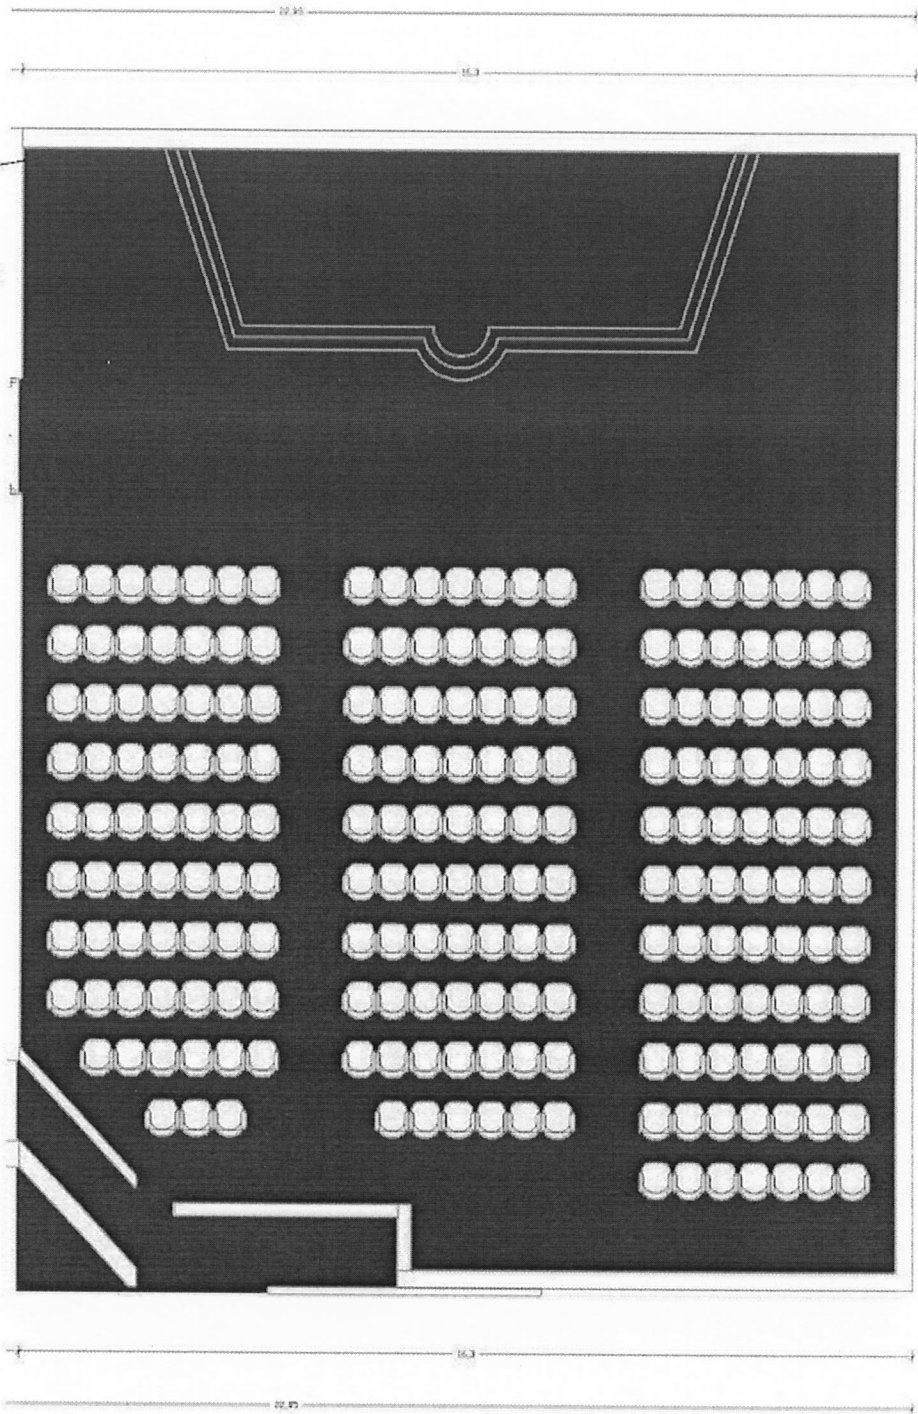
**Anexo 3****Instalacion tabiqueria que colinda con casa de vecino**

Instalacion de tabiqueria que colinda con casa de vecino, consiste en instalacion de marco con palos del pino de 2x2 en 3,2 mm, para luego montar laminas de material de taerciado de 12 mm, sobre esta instalacion llevara un forrado de barra acustica

**16 MTS DE LARGO****43 CMTS DE ANCHO**

## Anexo 1

Instalacion de barrera  
termoacustica  
en el total de los  
320 metros  
cuadrados  
del cielo americano  
que cubre el salon  
de reuniones



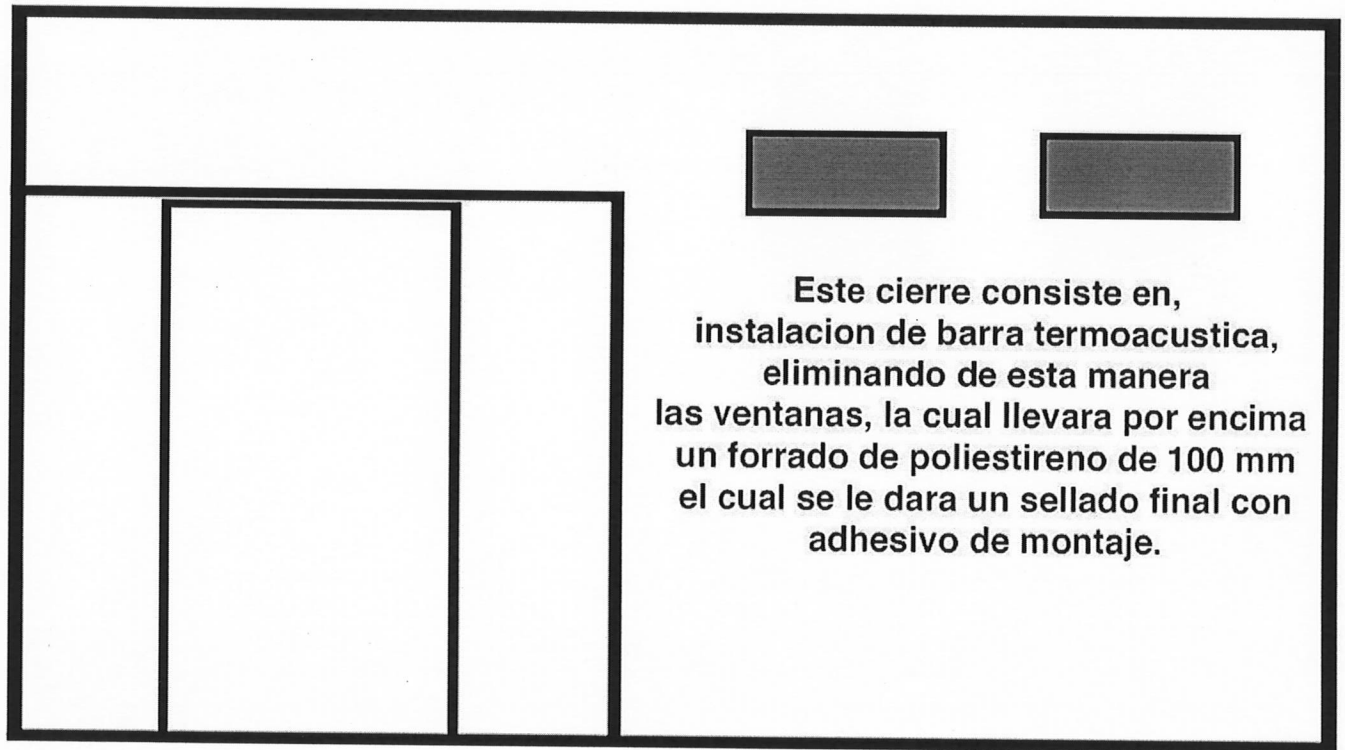
## Jesús Rey de Gloria

Nombre: Plano de planta

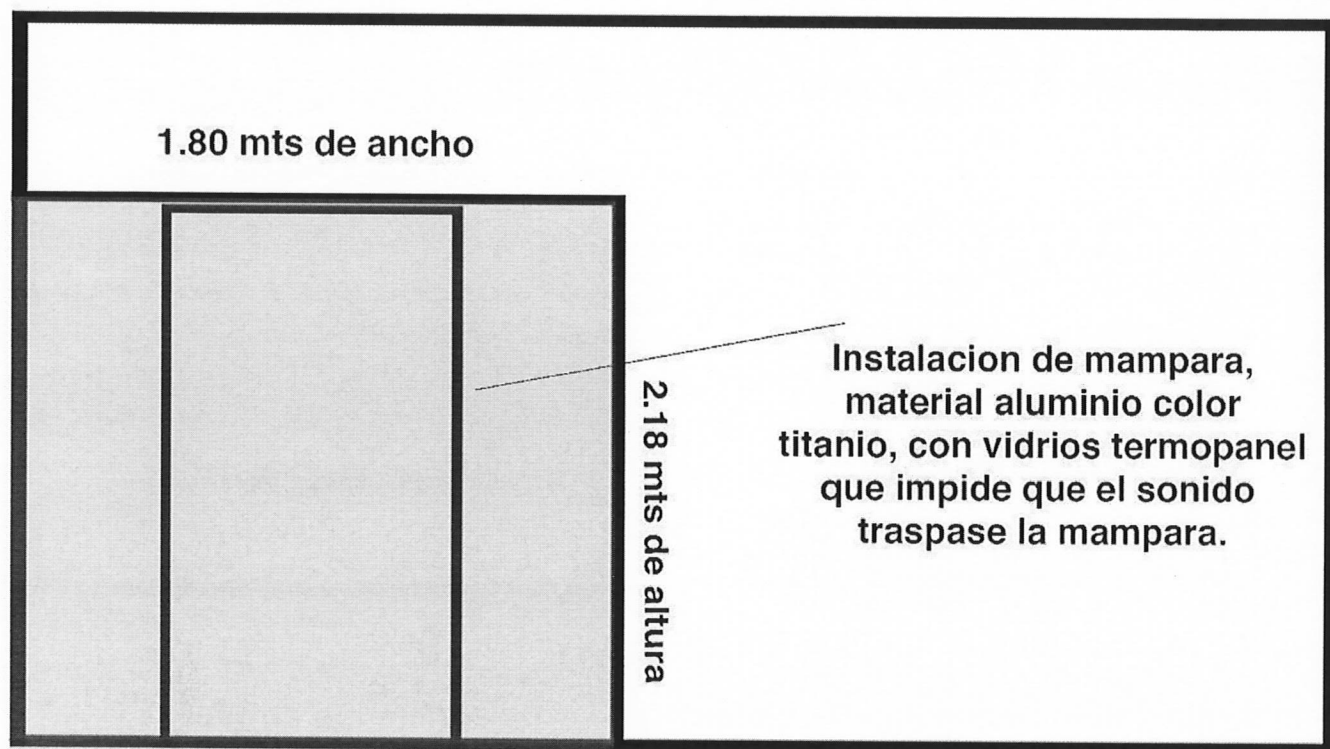
Escala: 1:100

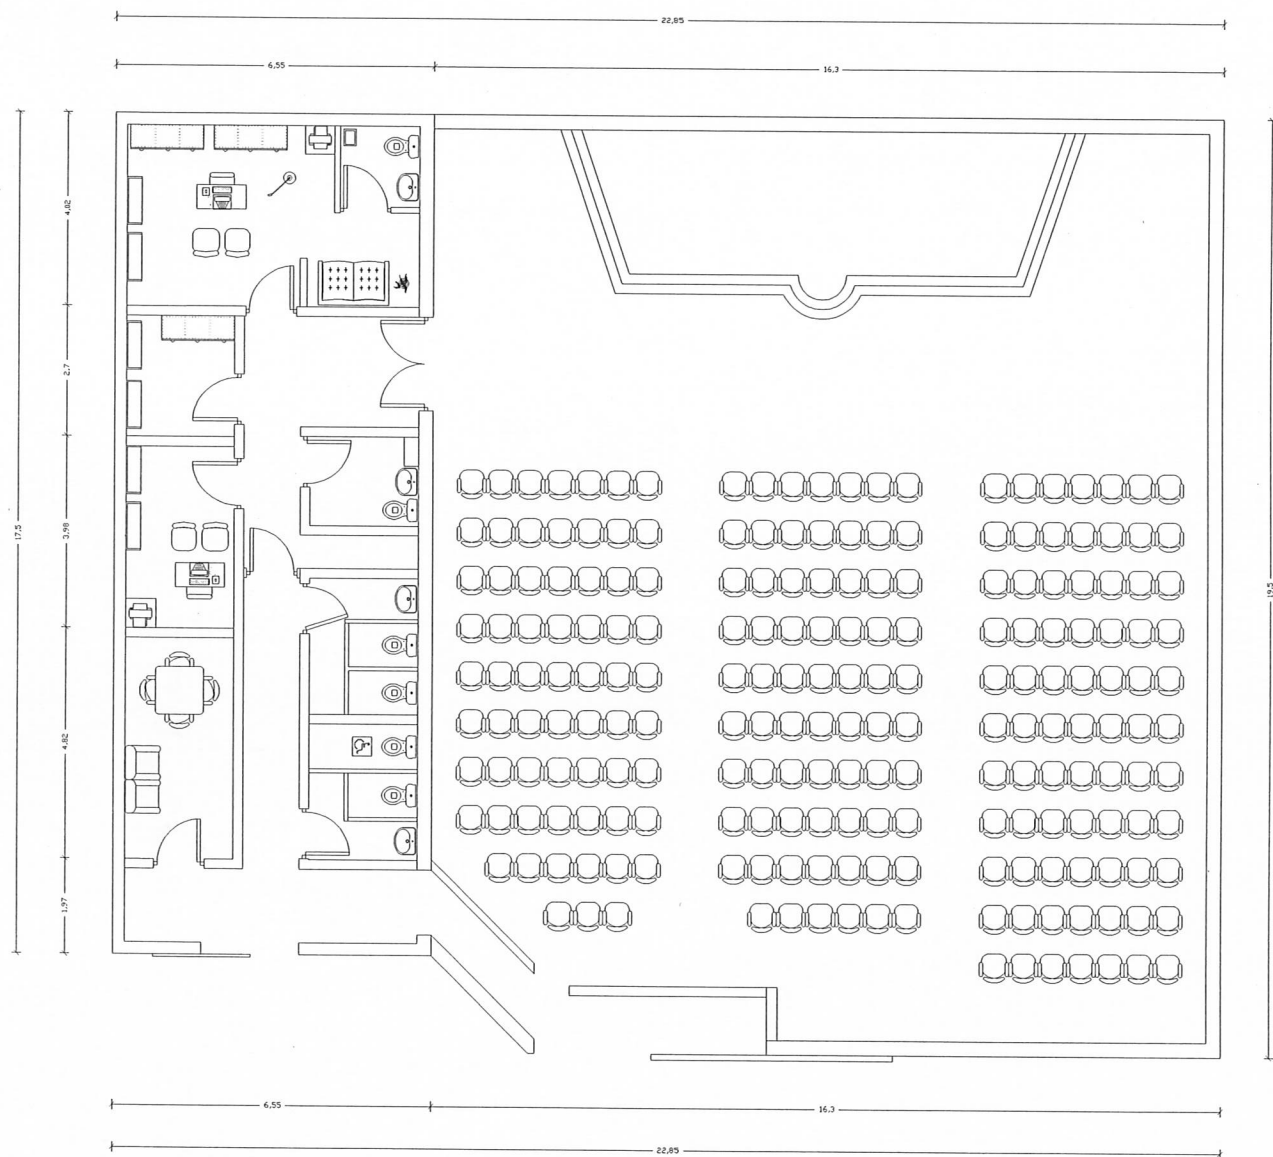
Dibujante: Daniel Larenas

Formato: A1

**Anexo 4****Cierre de ventanas que dan al frontis de la iglesia**



**Anexo 2****Instalacion de mampara ( Frntis del salos**



# Jesús Rey de Gloria

Nombre: Plano de planta

Escala: 1:100

Dibujante: Daniel Larenas

Formato: A1

