


RELLENO INTERSTICIOS

CON HORMIGON PERLADO DENSIDAD (1000 KG/M3)

- PERLAS POLIESTIRENO EXP. = 950 Lts.
- CEMENTO = 350 Kg.
- AGUA = 162 Lts.
- ARENA = 320 Lts.

(RELLENAR CON HORMIGON PERLADO
CON BLOQUES DE AISLAPOL INSERTOS)

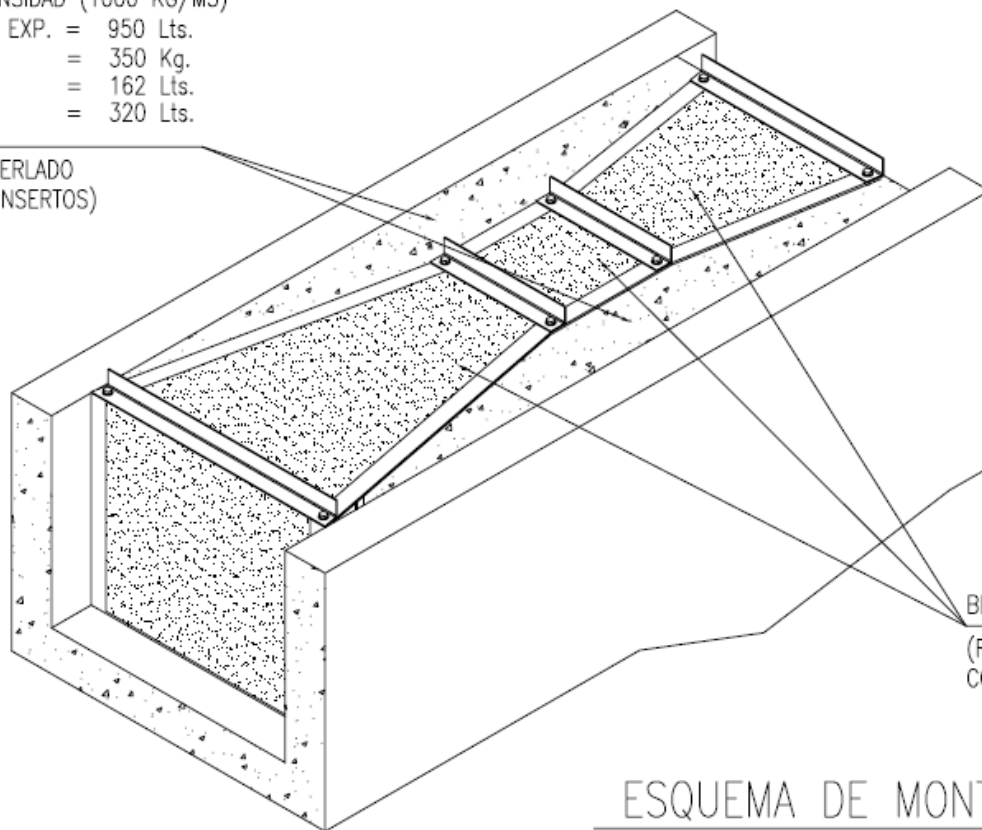

BLOQUE DE AISLAPOL

(RELLENAR CON HORMIGON PERLADO
CON BLOQUES DE AISLAPOL INSERTOS)

ESQUEMA DE MONTAJE CANAL PARSHALL

ESCALA: 1:25

