




PLANTA GENERAL
PROYECCION PUENTE GRUA
Escala 1:50

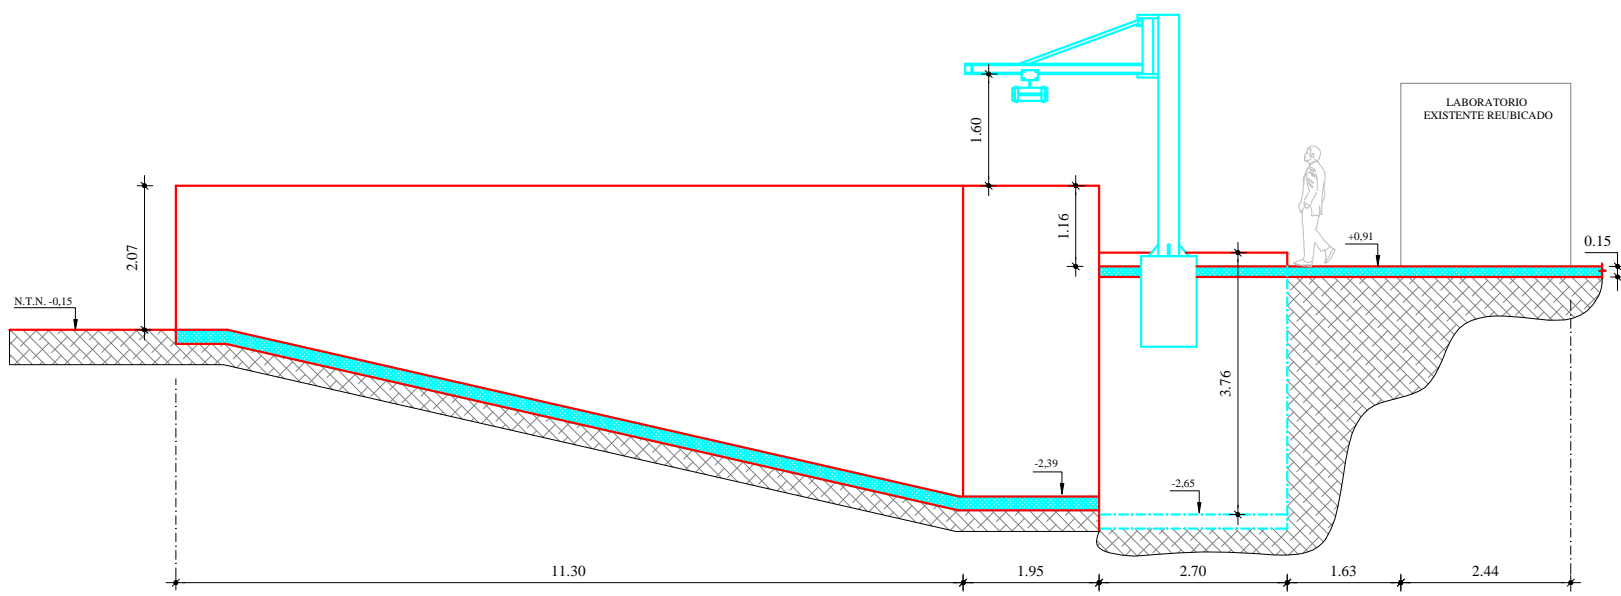

CORTE VISTA LATERAL
PROYECCION PUENTE GRUA
Escala 1:50

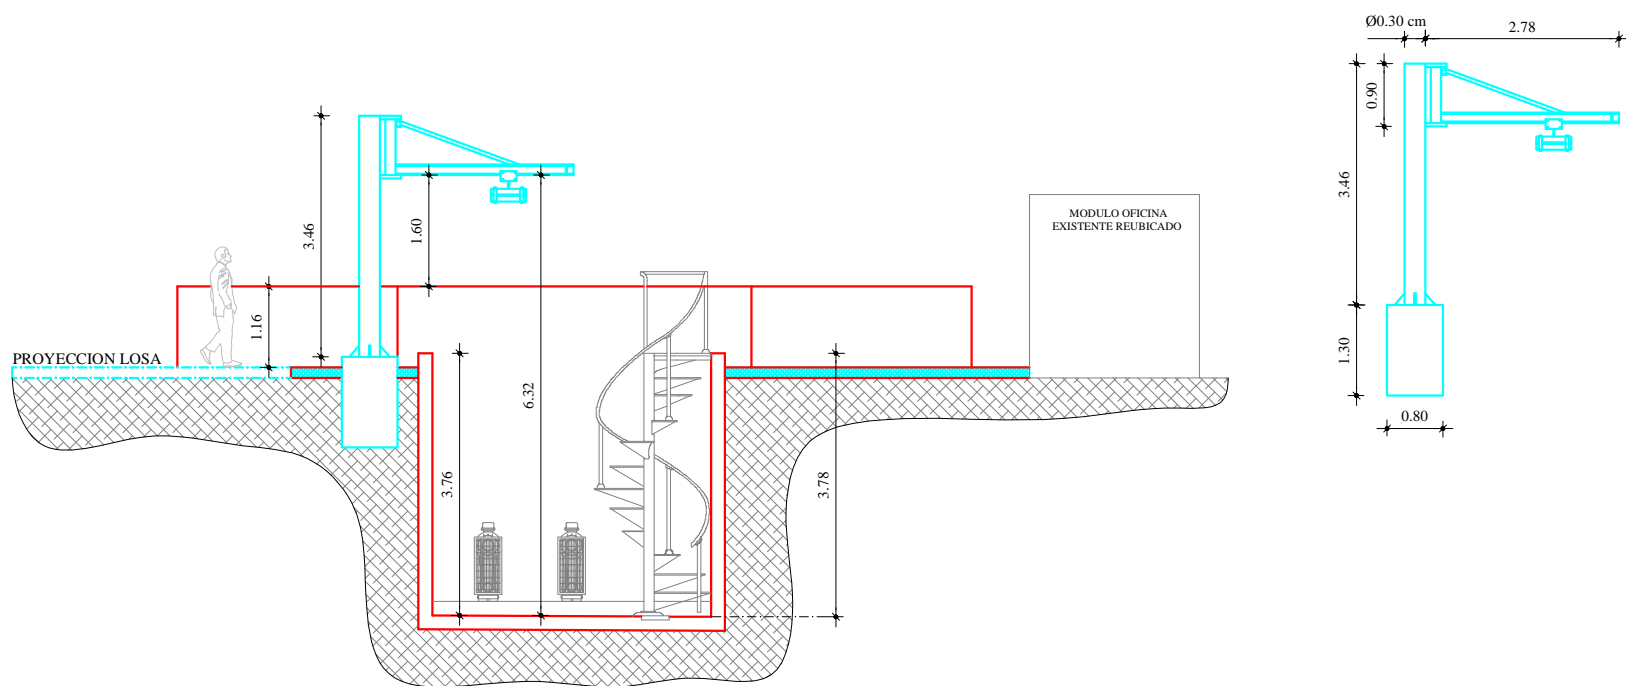

CORTE VISTA FRONTAL
PROYECCION PUENTE GRUA
Escala 1:50

MINERA ALTOS DE PUNITAQUI LTDA.				
MANTENCION PLANTA				
CONTENIDO:				
PROYECCION PUENTE GRUA SECTOR PISCINA DE CONTINGENCIA				
FECHA:	PROVINCIA:	REGION:		
JULIO 2013	LIMARI	IV REGION COQUIMBO		
DIBUJO:	COMUNA:	FORMATO	REVISION	
WILLIAM ORTIZ A.	PUNITAQUI	A - 3		