




ELEVACION EJE A  
ESC. 1:50

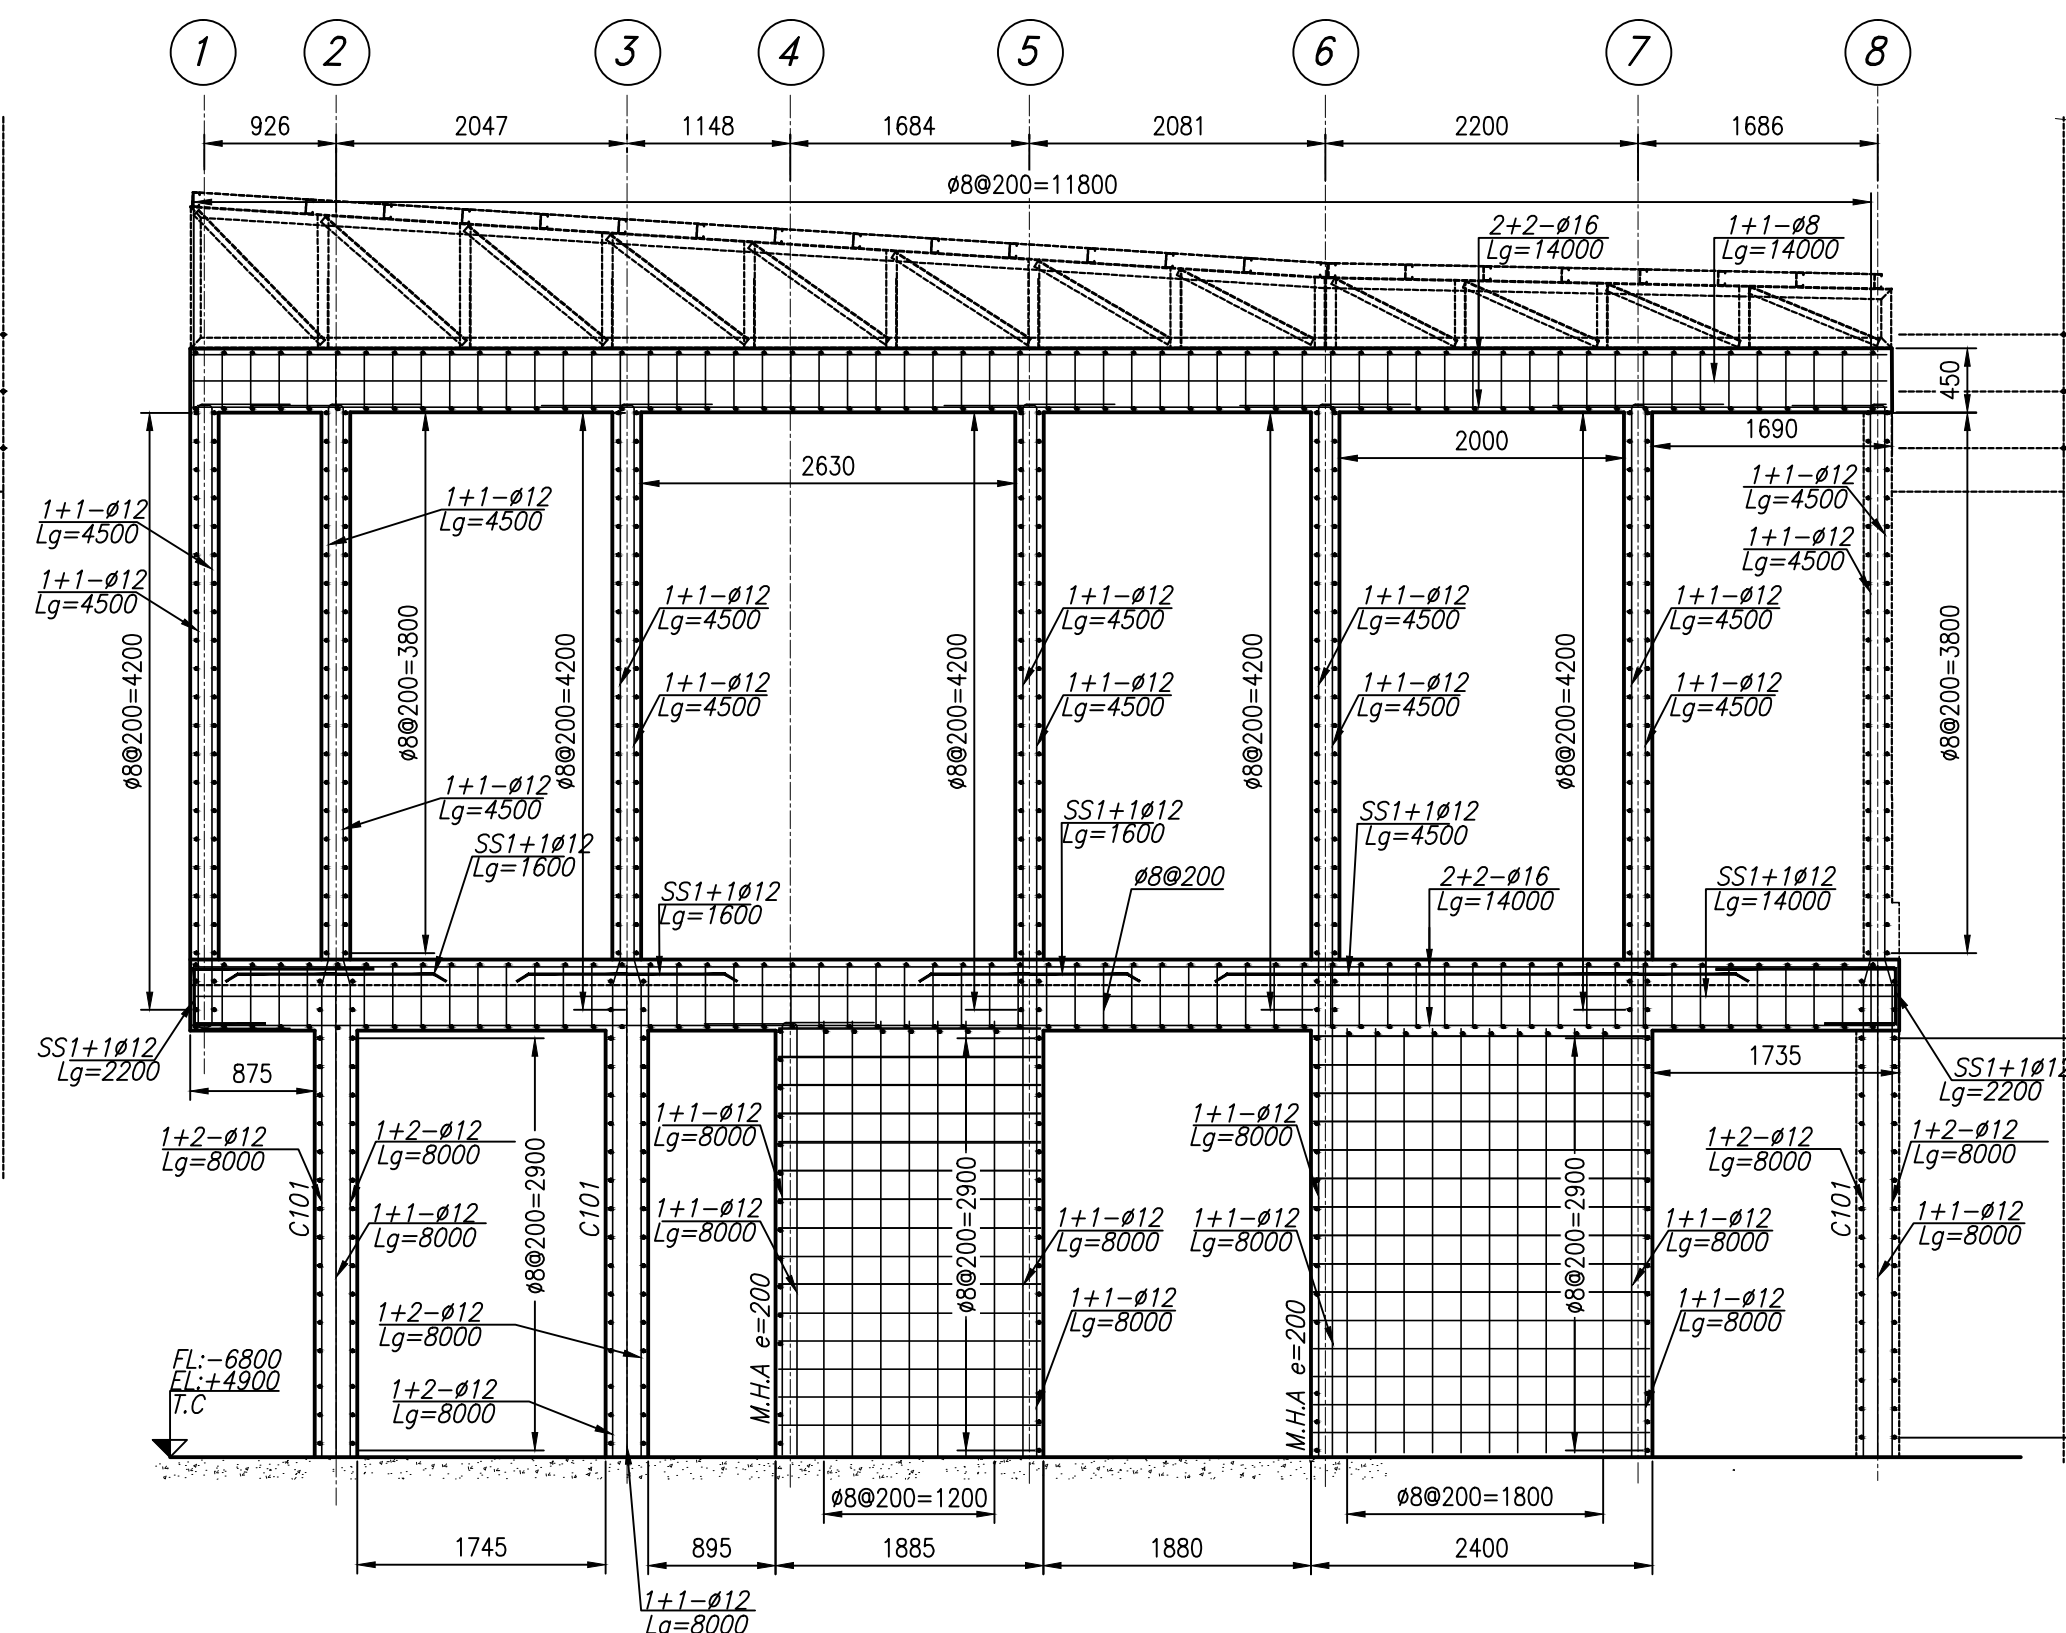


ELEVACION EJE B  
ESC. 1:50

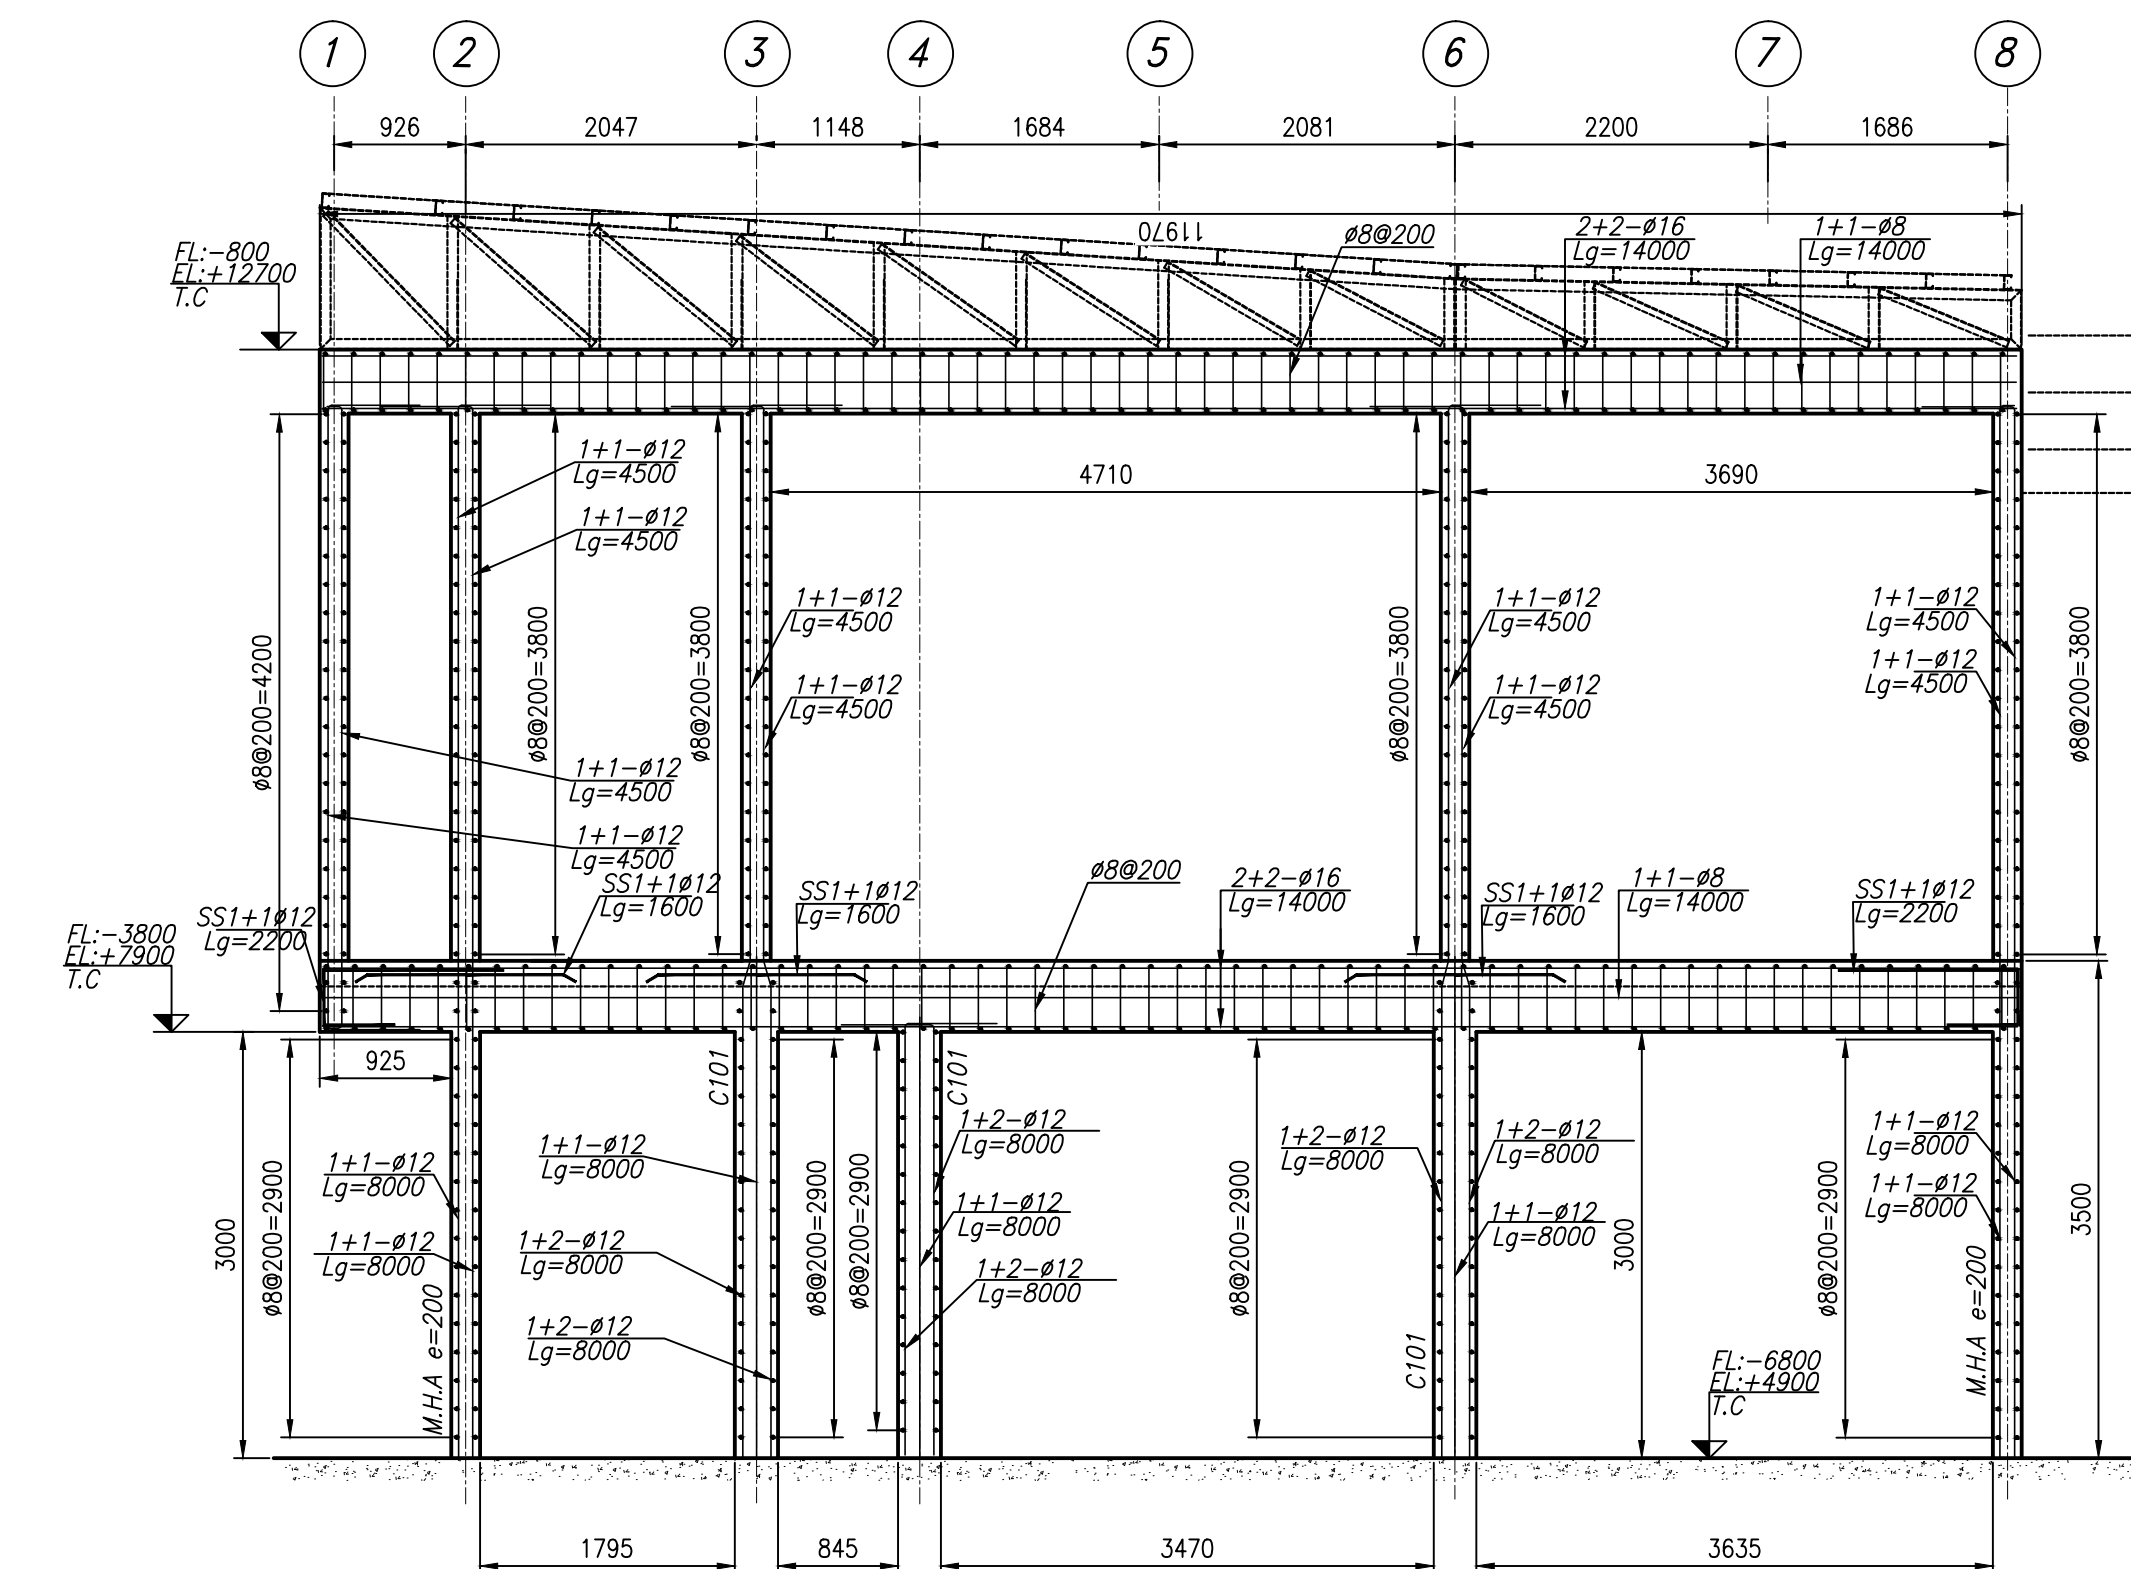

ELEVACION EJE C  
ESC. 1:50

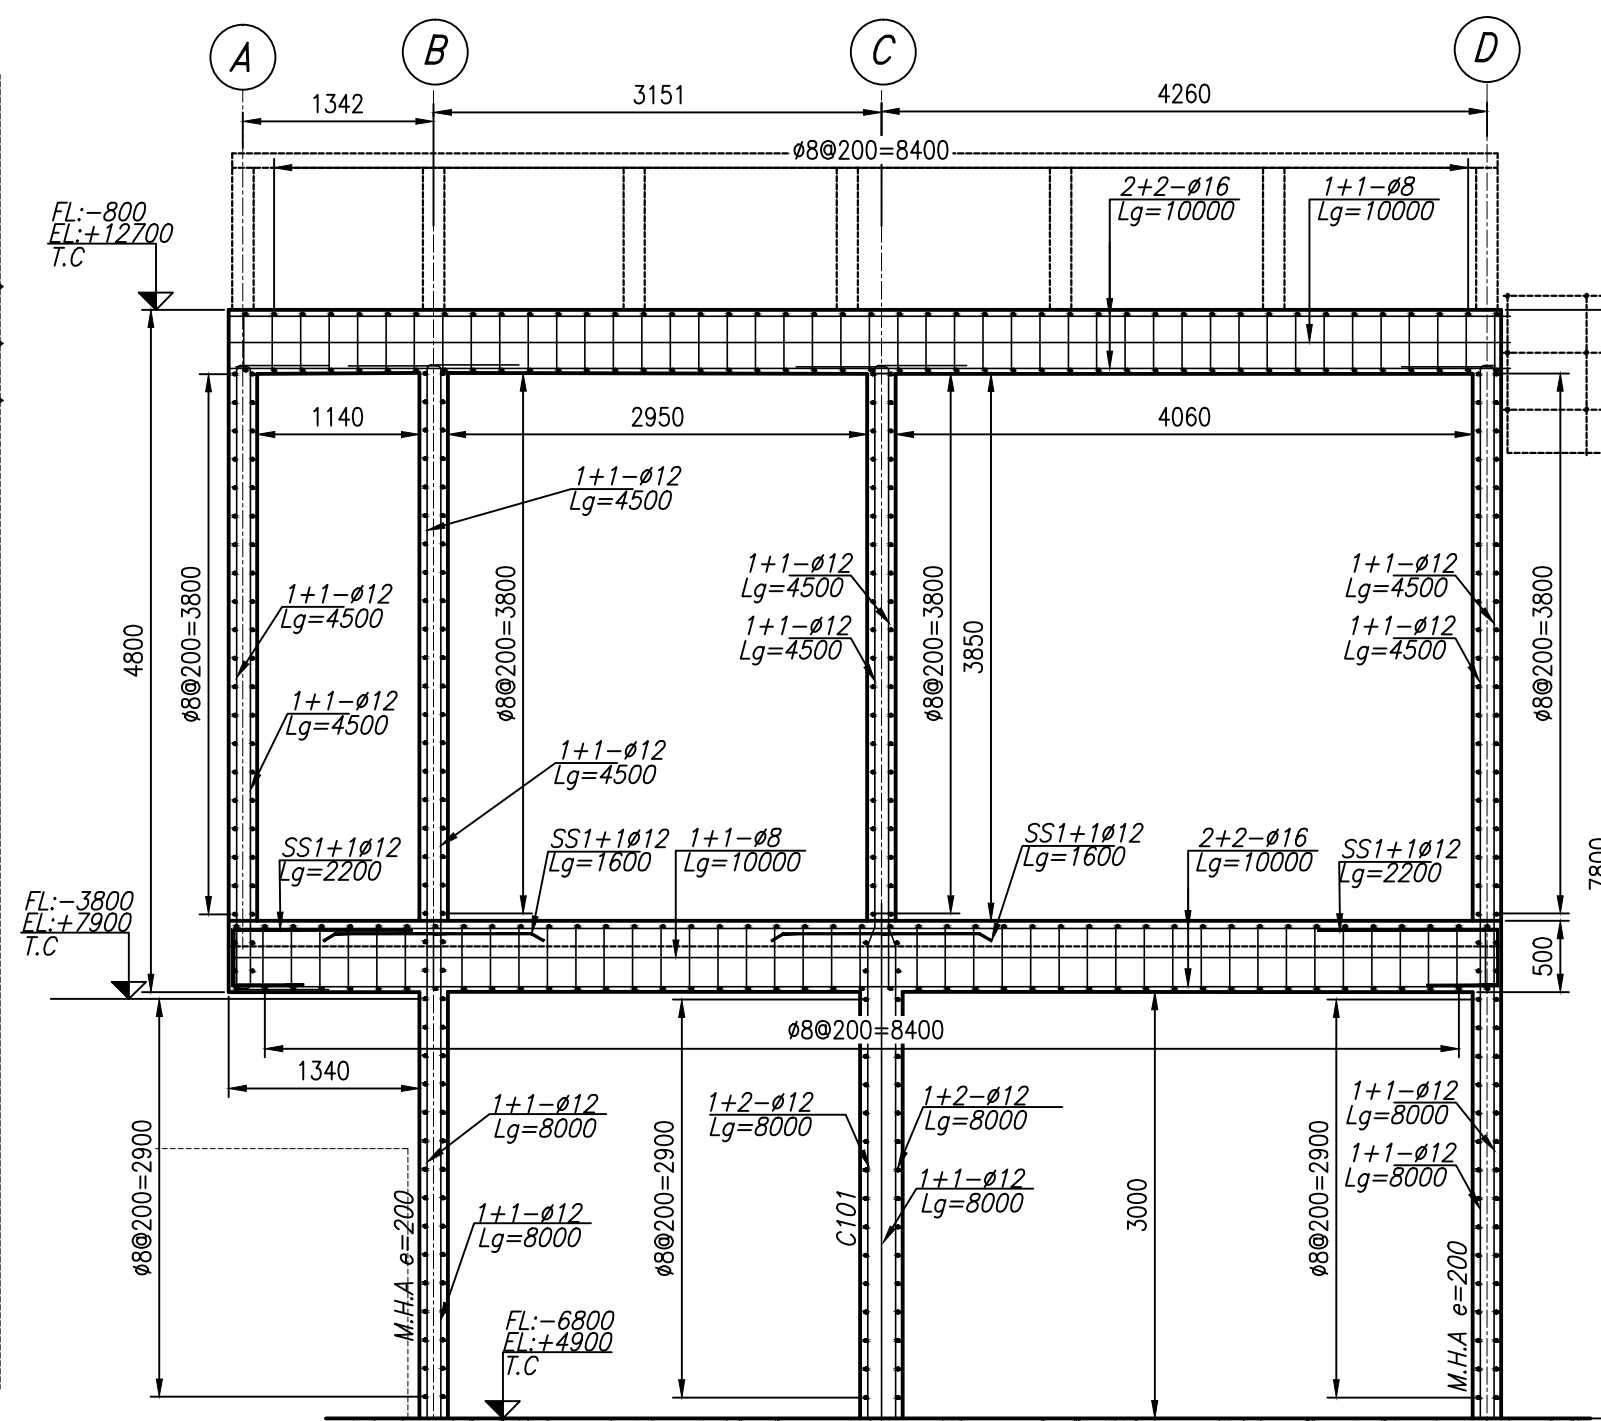

ELEVACION EJE 4  
ESC. 1:50

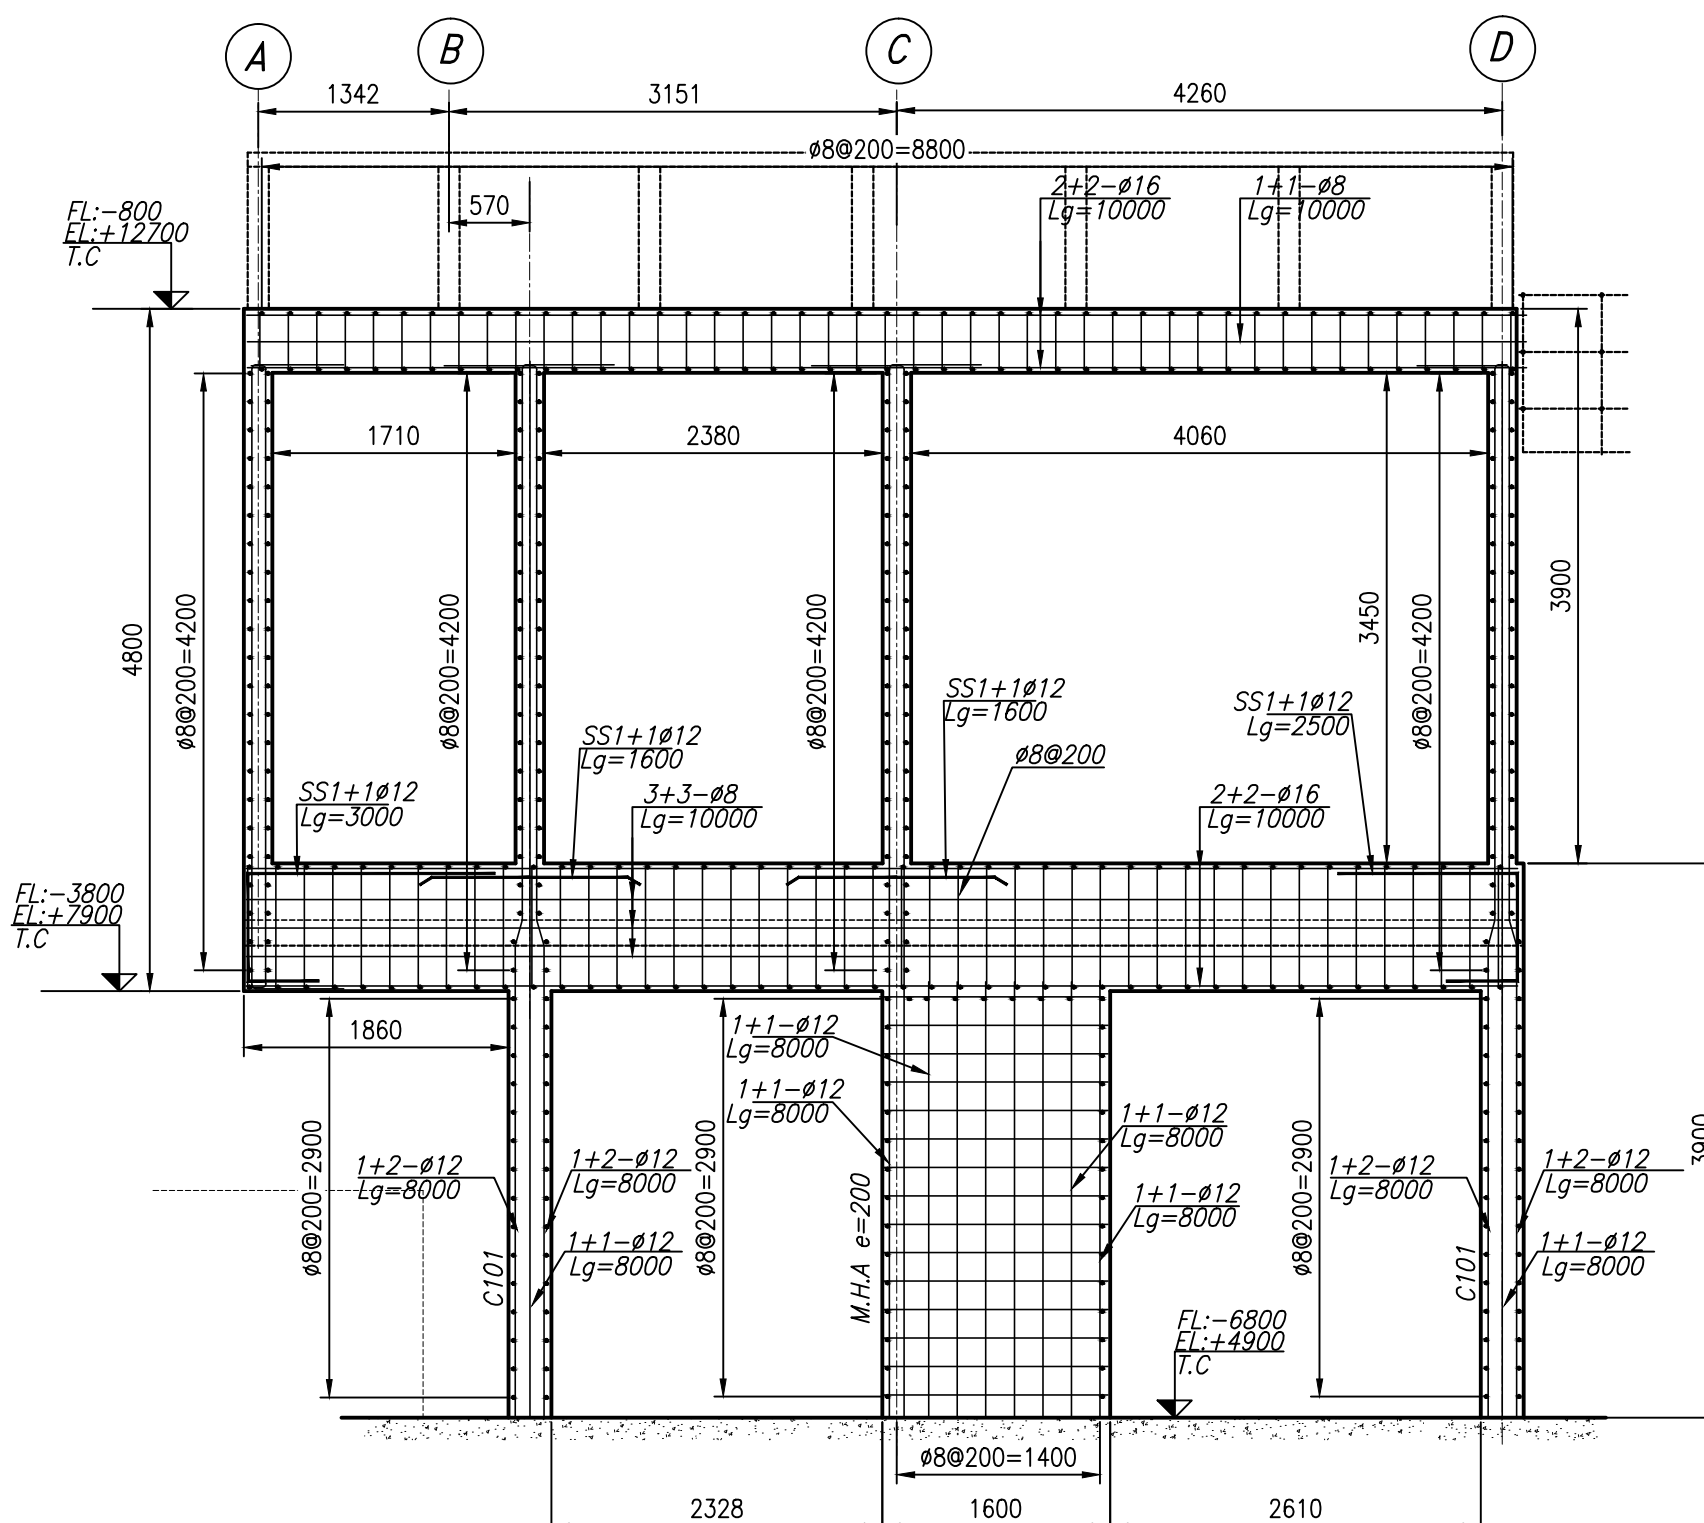

ELEVACION EJE 8  
ESC. 1:50

REFERENCIAS	DOCTO. N°	DESCRIPCIÓN
TN145-00U1-42ET-0001	ESPECIFICACION TECNICA HORMIGONES	

- NOTAS
- 1.- DIMENSIONES EN MILIMETROS (S.I.C.)
  - 2.- ELEVACIONES EN METROS (S.I.C.)
  - 3.- LAS COTAS PREVALEN SOBRE EL DIBUJO.
  - 4.- ESTE PLANO SE COMPLEMENTA CON:  
TN162-AES-42PL-0001  
TN162-AES-42PL-0002

REVISIÓN	N°	FECHA	REVISIONES	DIBUJO	REVISO	J. DISCIPLINA	J. PROYECTO
B	24-05-2017	EMITIDO PARA REVISIÓN INTERNA		B.C.M.	F.S.V.		E.F.E.
A	24-05-2017	EMITIDO PARA REVISIÓN INTERNA		B.C.M.	F.S.V.		E.F.E.

				CLIENTE: NUEVA TOCOPILLA THERMAL POWER STATION			
LUIS SILVA LEZARTE #3347 GRAN VIA ANTOPAGASTA FONO: 055-242332 WWW.TERRANORTEINGENIERIA.CL				PROYECTO: INGENIERIA DE DETALLES NUEVA PLANTA ELECTROCLORACION			
ESCALA: IND.				DESCRIPCIÓN: PLANO DE ELEVACIONES			
APROBACION AES GENER				AREA: AES			
REVISO APROBO				N° DE PLANO CLIENTE: 			
CLIENTE				ESCALA: INDICADAS			
FECHA 24-05-17				PLANO N°: TN162-AES-42PL-0003			
FIRMAS 				REV: B			