


COMUNA DE SAN BERNARDO

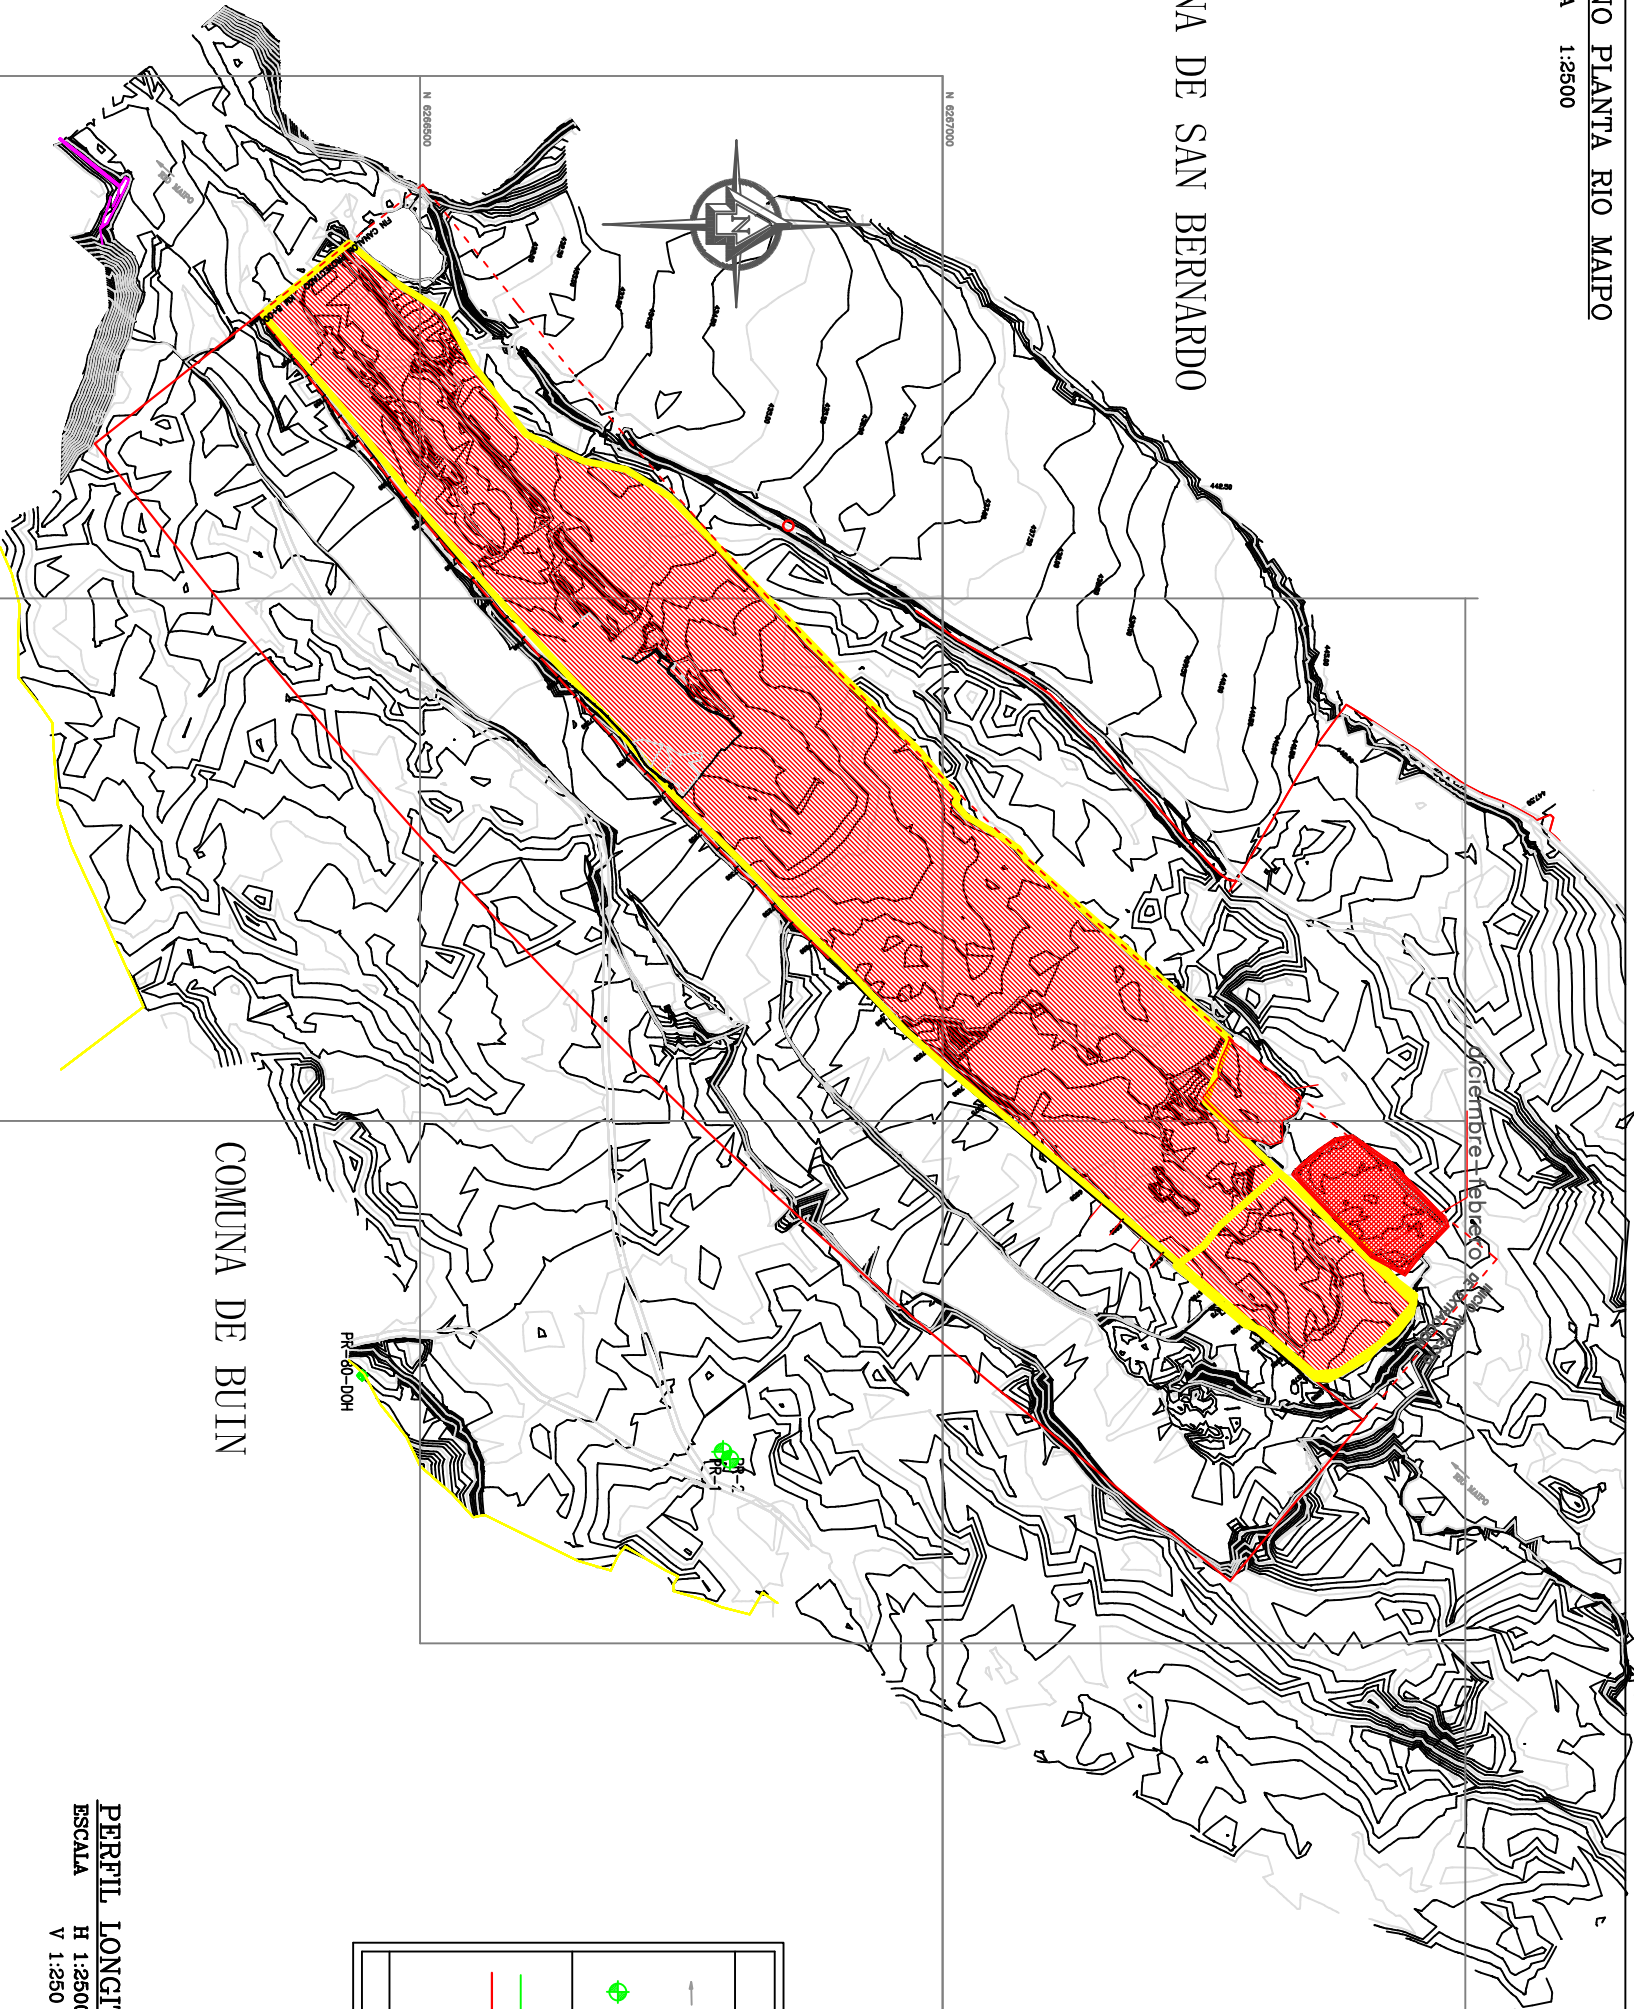

CUADRO DE COORDENADAS			
Pto.	NORTE	ESTE	COTA
PR1	6266789.779	334816.634	441.864
PR2	6266796.455	334823.682	441.940
M80	6266444.762	334743.571	446.897

Nota: El Pto base es el M80 del levantamiento de la DOH.
Datum WGS-84

SIMBOLOGIA	
SIMBOLOS	LINEAS
SENIDO DE ESCURRIMIENTO	LINEA DE CERCO
PUNTO DE REFERENCIA (MONOLITO DE HOMERON)	
PERFIL LONGITUDINAL	
COTA ALINEAMIENTO	
COTA DE PASANTE	
EQUIDISTANCIA DE CURVAS DE NIVEL 0.5 m	

PERFIL LONGITUDINAL RIO MAIPO
ESCALA H 1:2500
V 1:250

