


COMUNA DE SAN BERNARDO

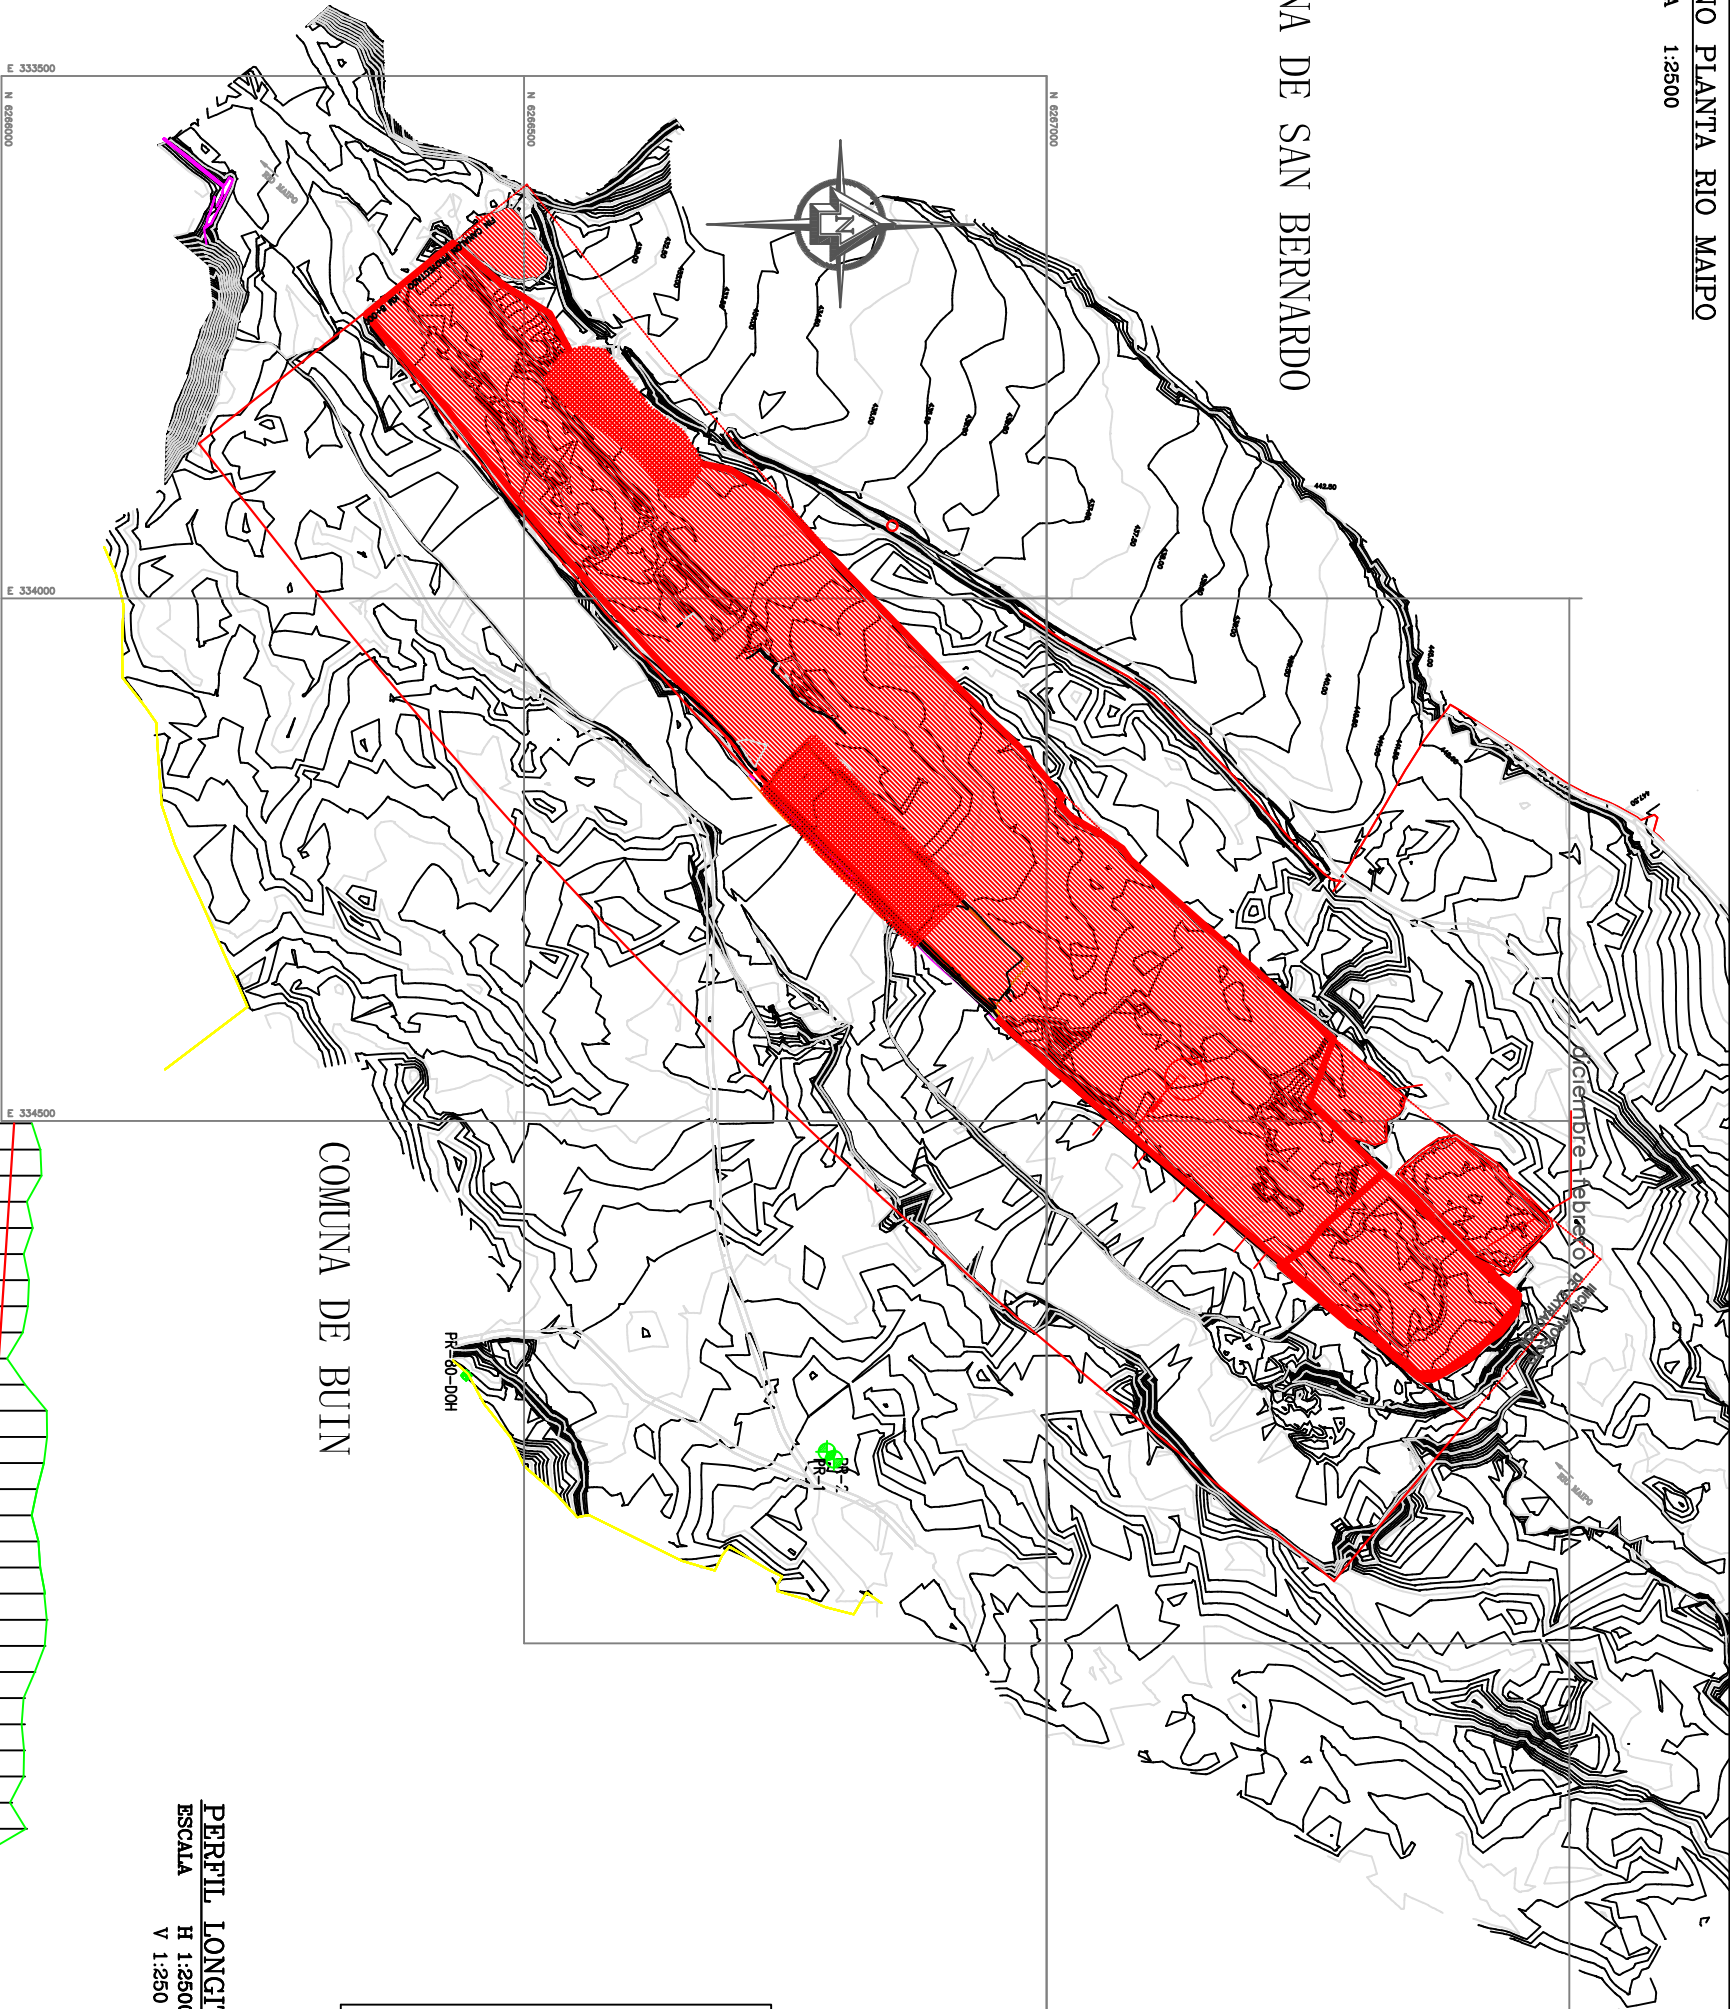

CUADRO DE COORDENADAS			
Pto.	NORTE	ESTE	COTA
PR1	6266789.779	334816.634	441.864
PR2	6266796.455	334823.682	441.940
M80	6266444.762	334743.571	446.897

Nota: El Pto base es el M80 del levantamiento de la DCH.  
Datum WGS-84

SIMBOLOGIA

SENTIDO DE ESCURRIMIENTO

PERFIL LONGITUDINAL

COTA ALINEAMIENTO

COTA DE PASANTE

UBICACION

EQUIDISTANCIA DE CURVAS DE NIVEL 0.5 m

PERFIL LONGITUDINAL RIO MAIPO  
ESCALA H 1:2500  
V 1:250

