

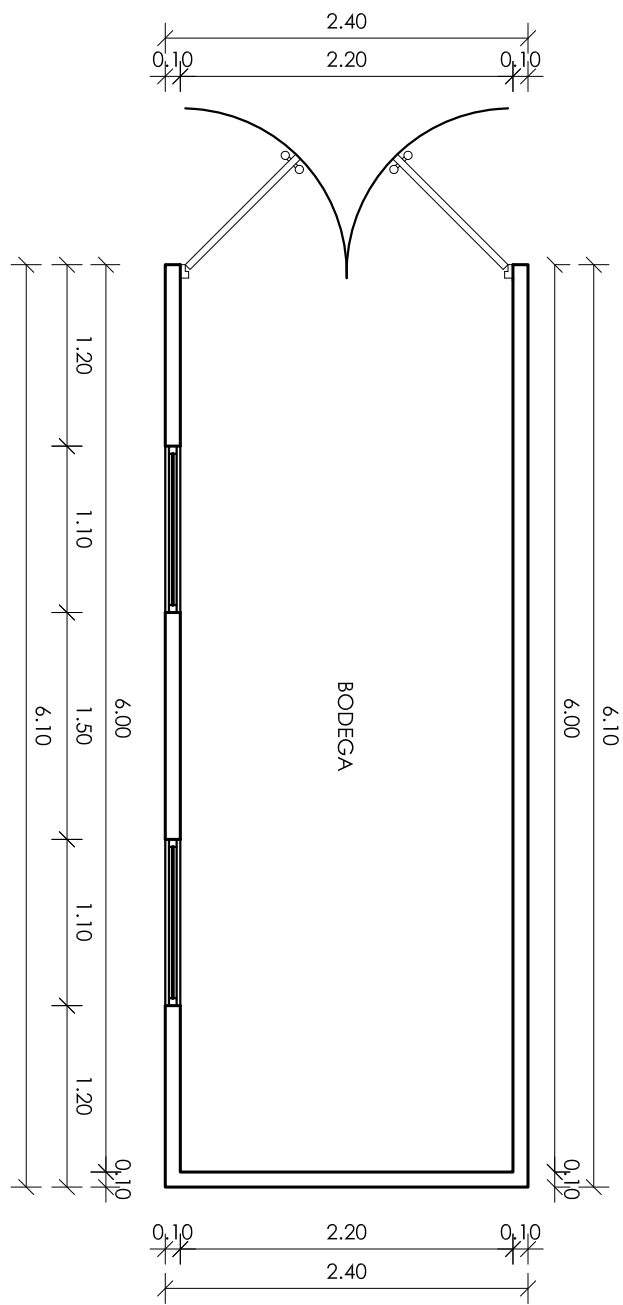
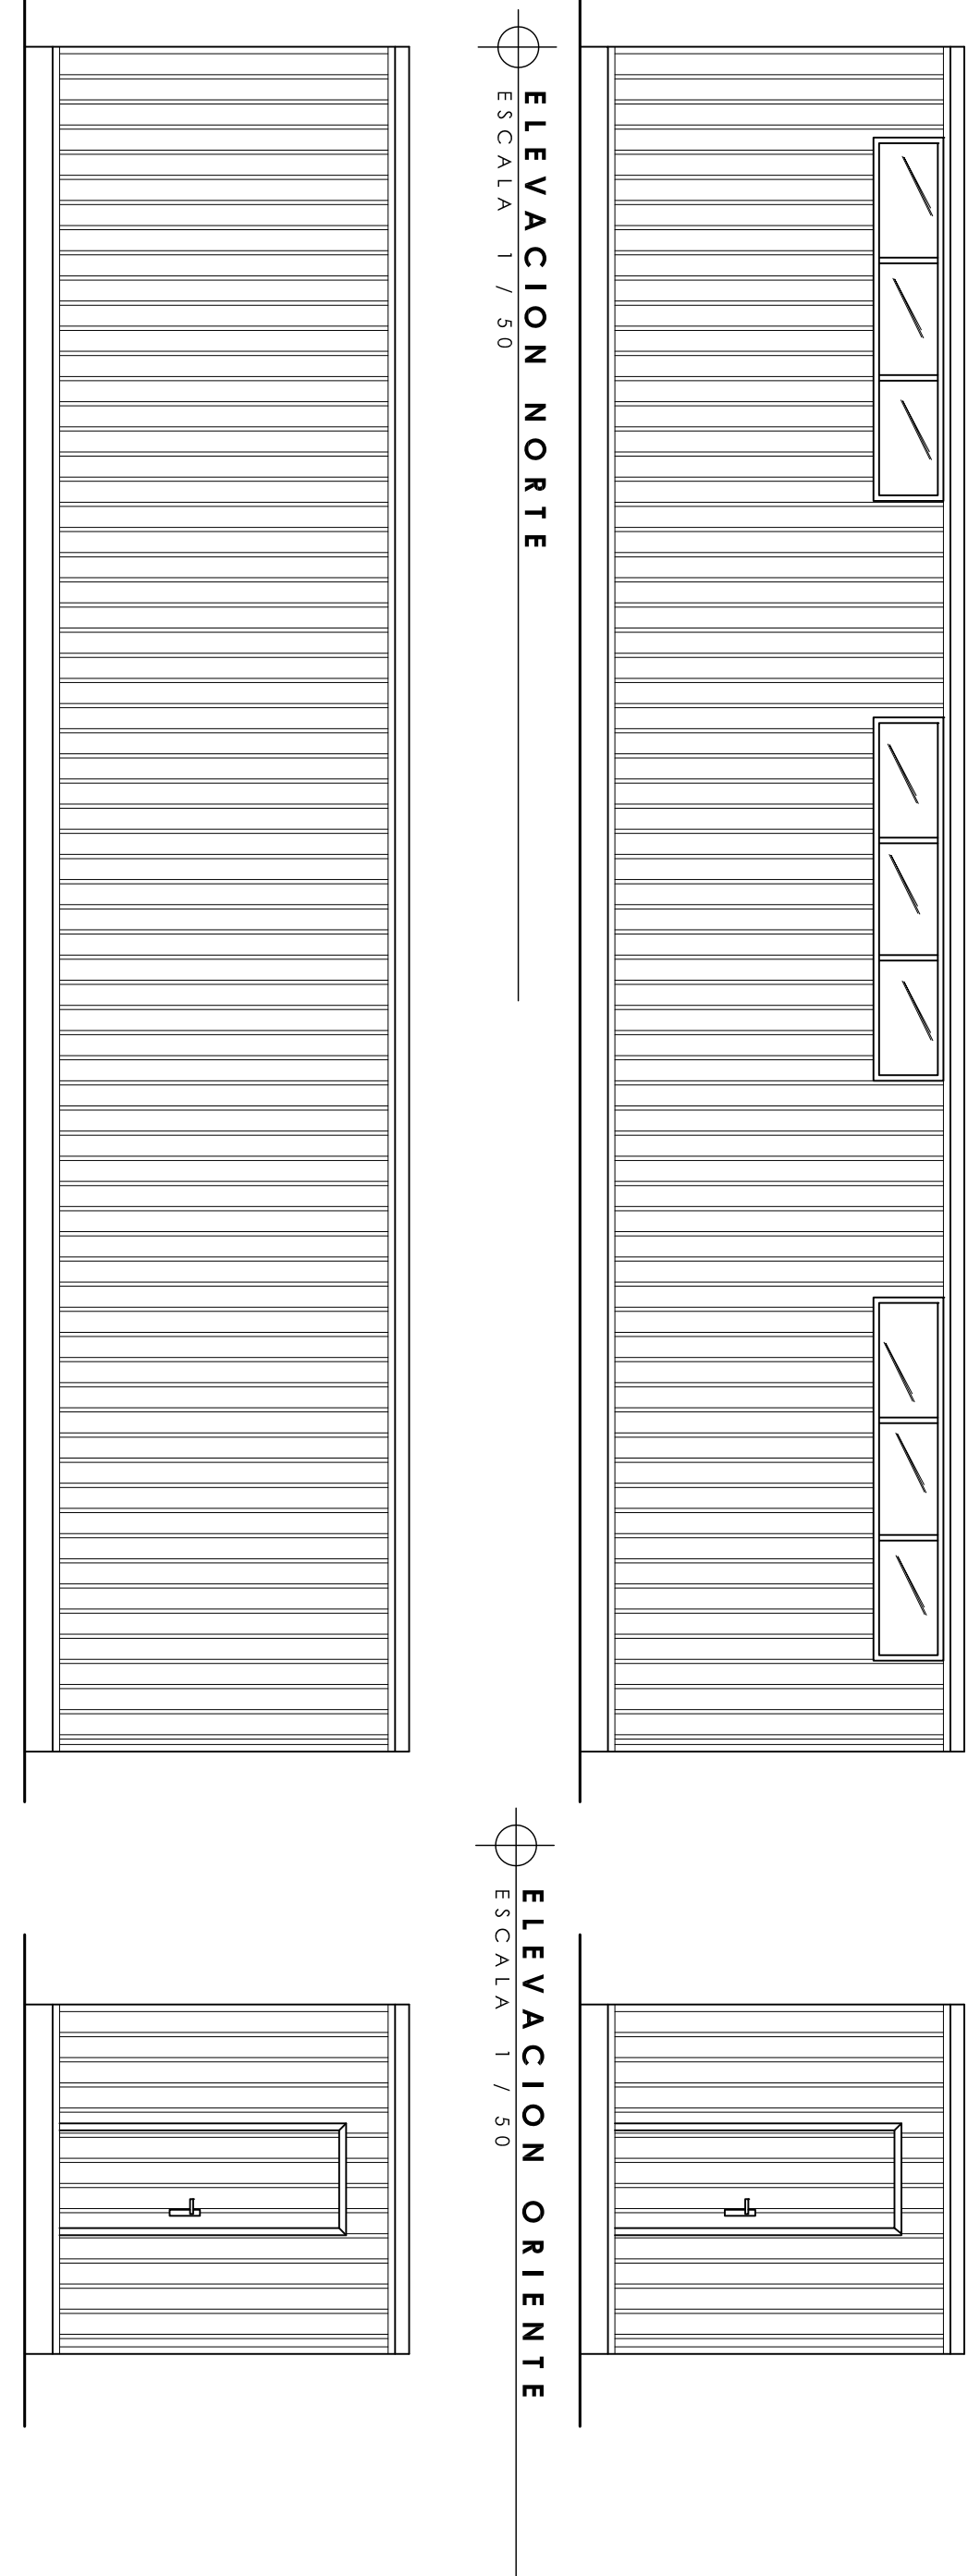
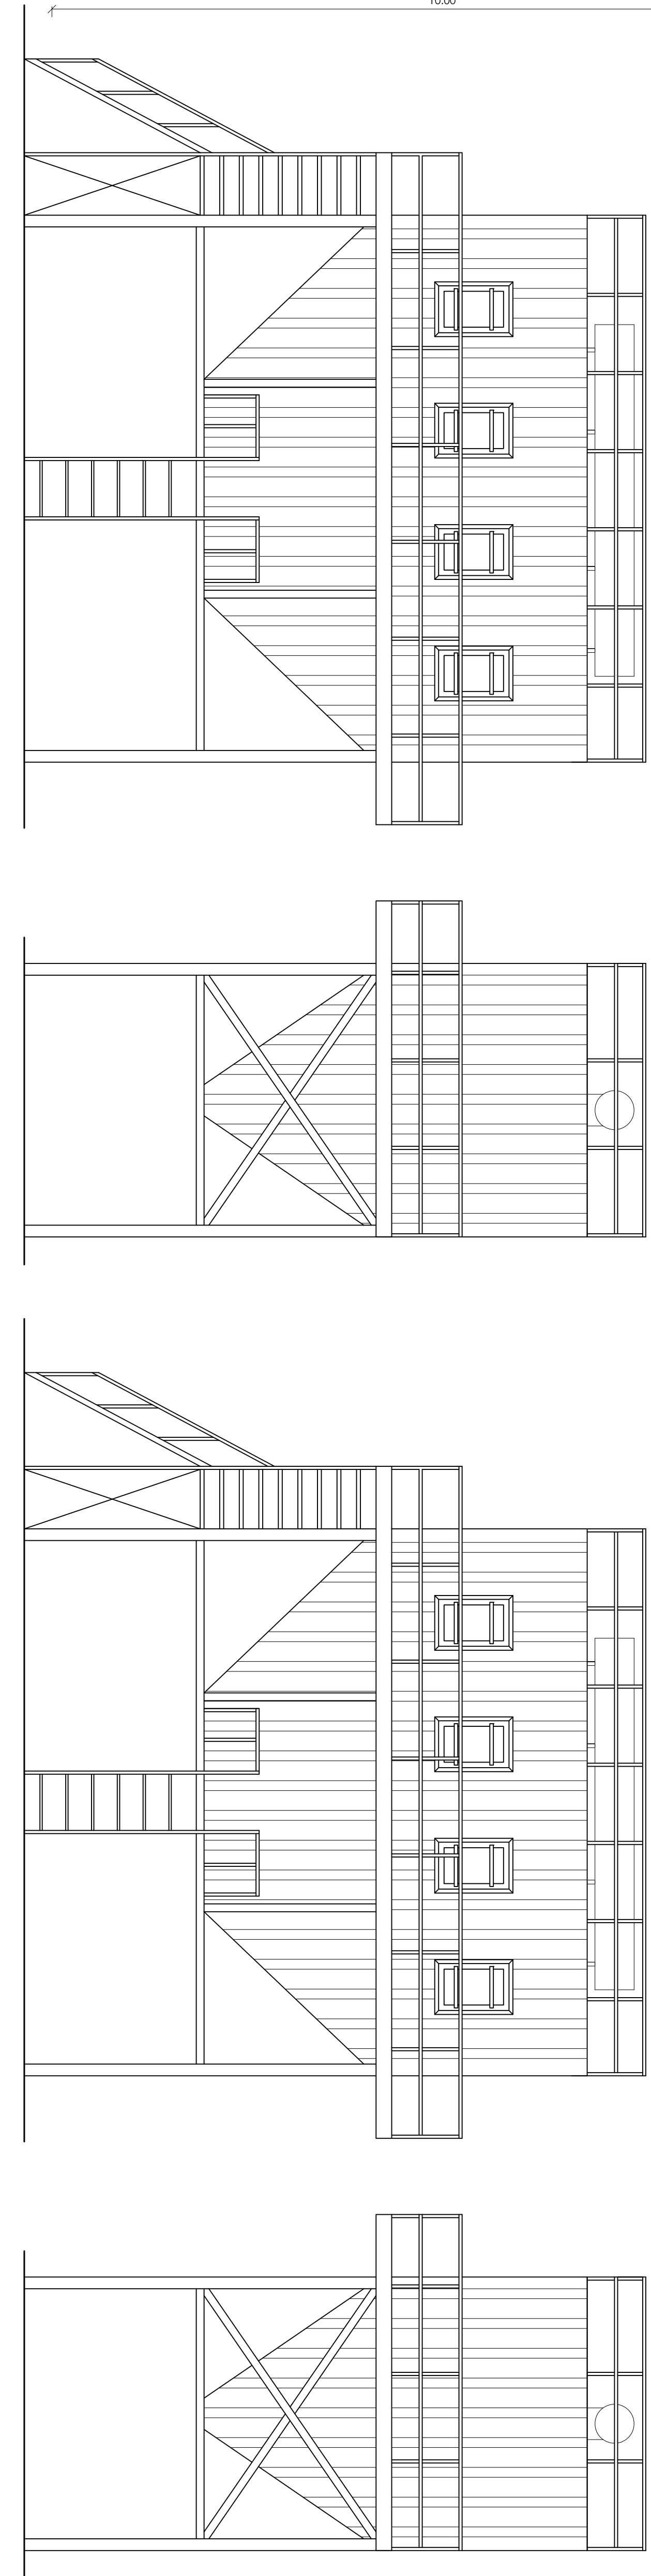



PLANTA DE ARQUITECTURA MODULO C

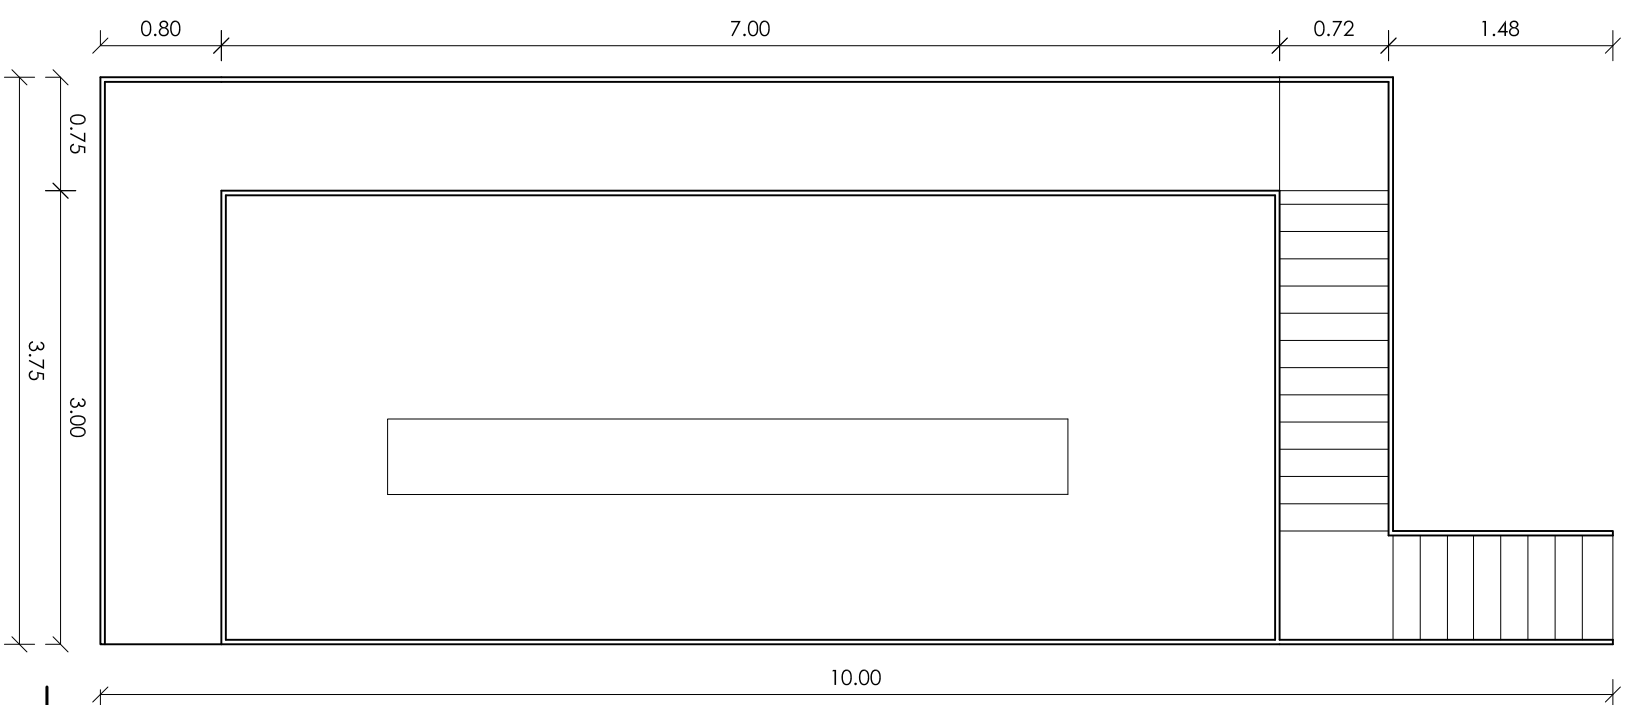


PLANTA DE ARQUITECTURA MODULO D

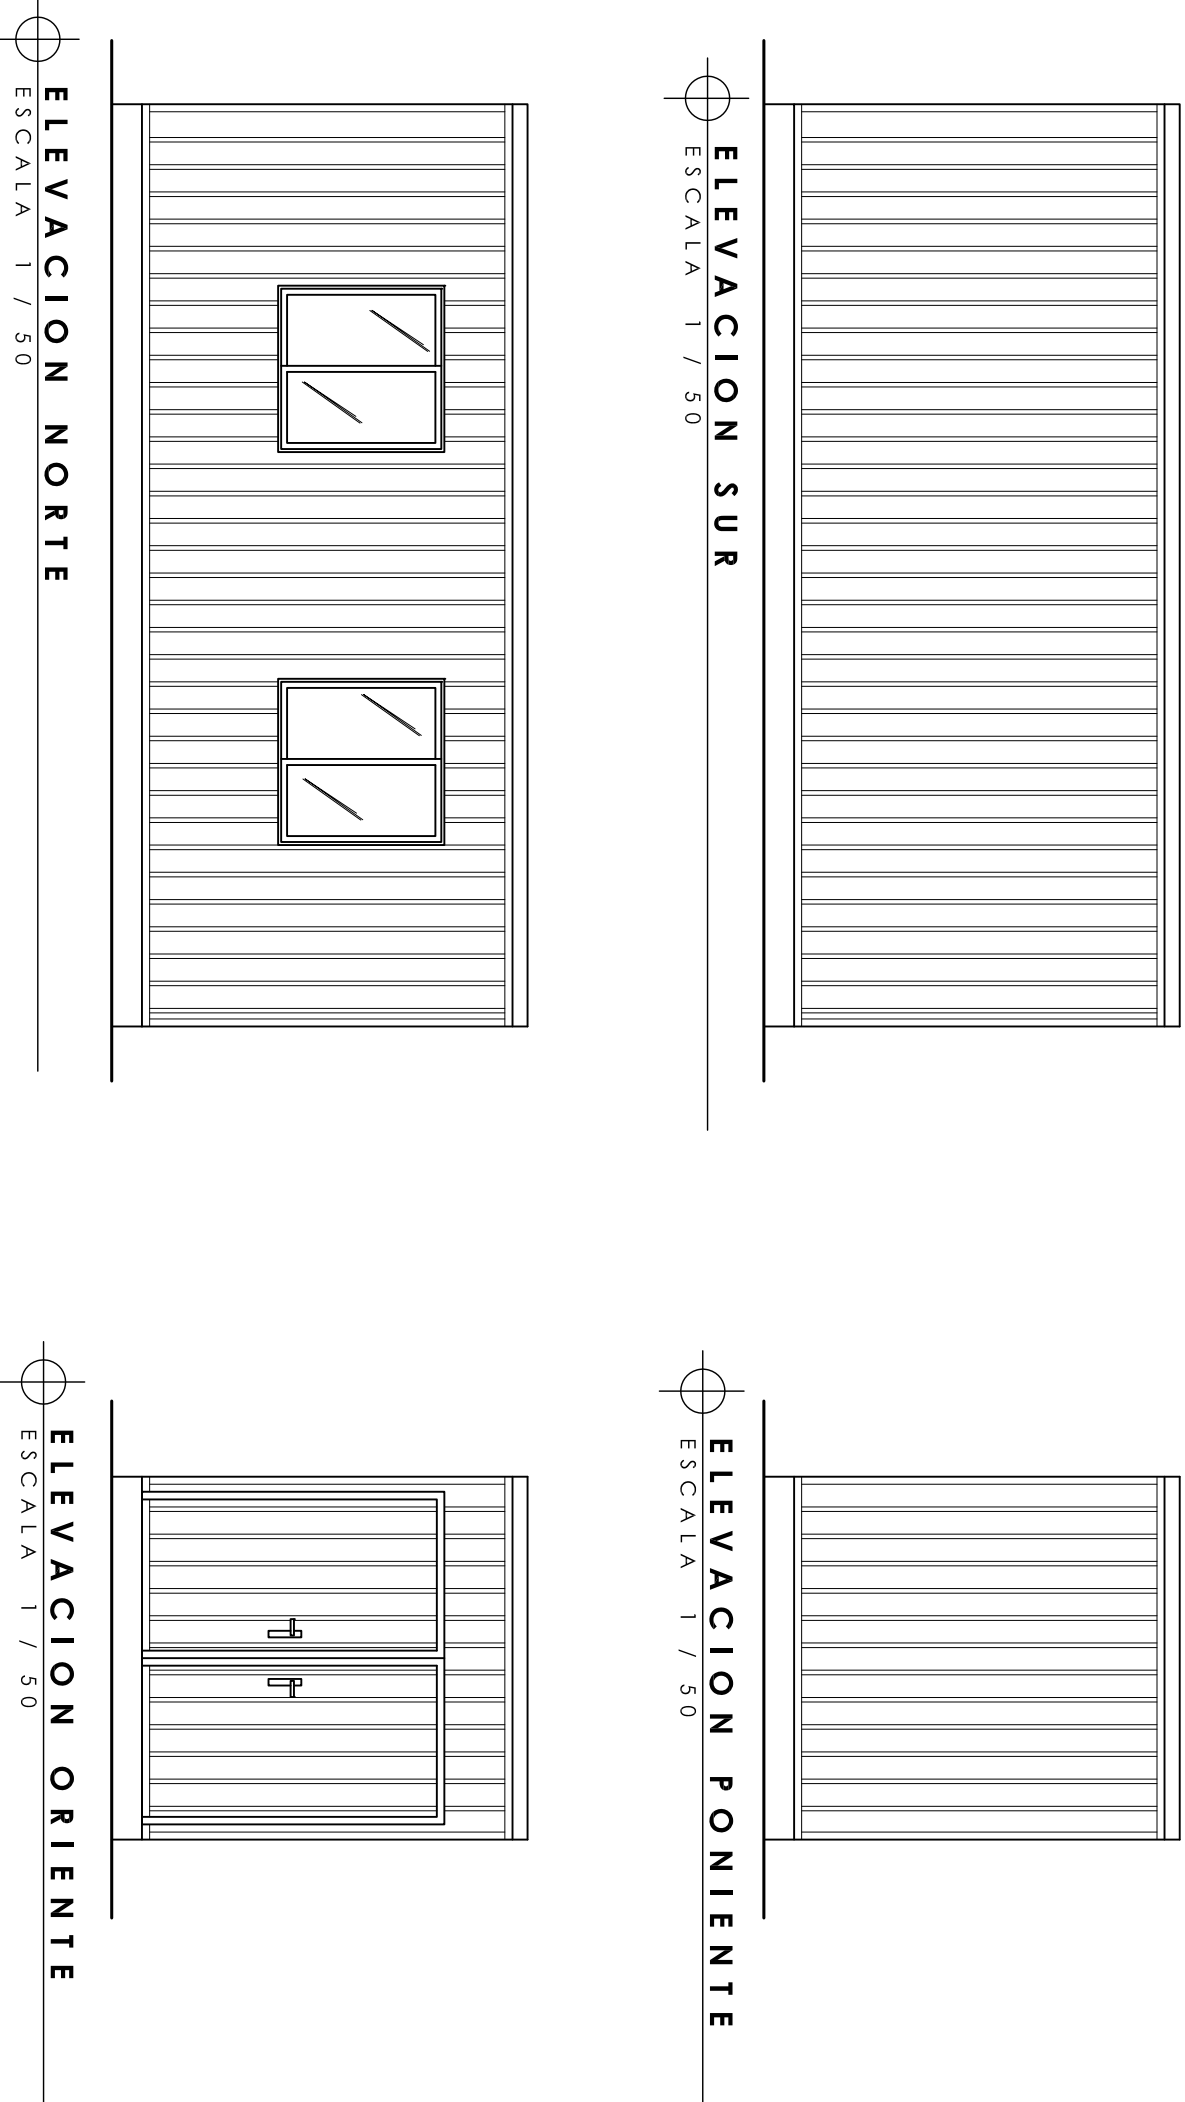

Ubicacion:

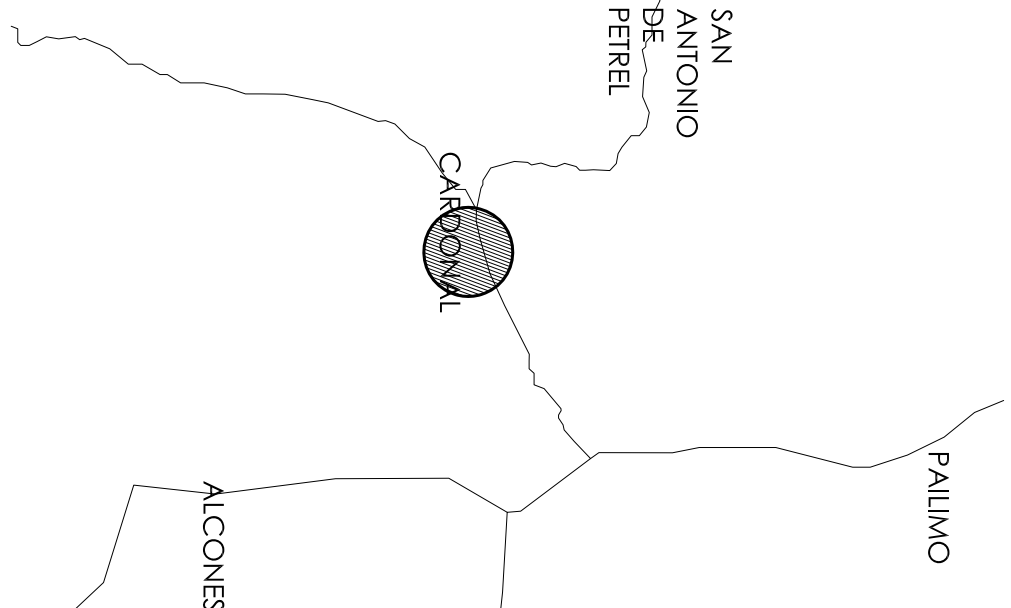

Observaciones:

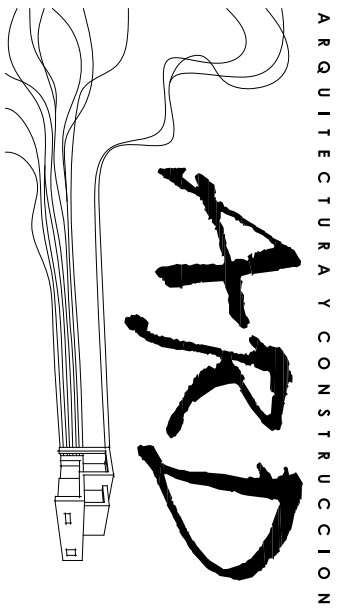

Proyecto:

REGULARIZACION
FUNDICION ALCONES

Comuna:

MARCHIGUE

Contenido:

Plantas arquitectura/
Elevaciones/
Maquinaria.

Materia:

Arquitectura

Escalas:


Indicadas

Dibujo:

T.M.G.V.

Fecha:

Jun-2016

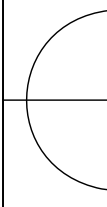

ARQUITECTO
ARNALDO BENICORET DONOJO

PROPIETARIO
GONZALO ROBERTO VARELA