


PLAN DE MANEJO CORTA Y REFORESTACIÓN DE BOSQUES NATIVOS PARA EJECUTAR OBRAS CIVILES

NOMBRE DEL PREDIO
PROPIETARIO
ROL DE AVALÚO
UBICACIÓN ADMINISTRATIVA
SUPERFICIE PREDIAL
SUPERFICIE AFECTA

: SANTA MARIA DE QUEPE PC14
: RODRIGO VENEGAS MILITZER
: 300-32
: COMUNA DE VILCÚN, PROVINCIA DE CAUTÍN, REGIÓN DE LA ARAUCANÍA
: 144,90 HA
: 5,3 HA

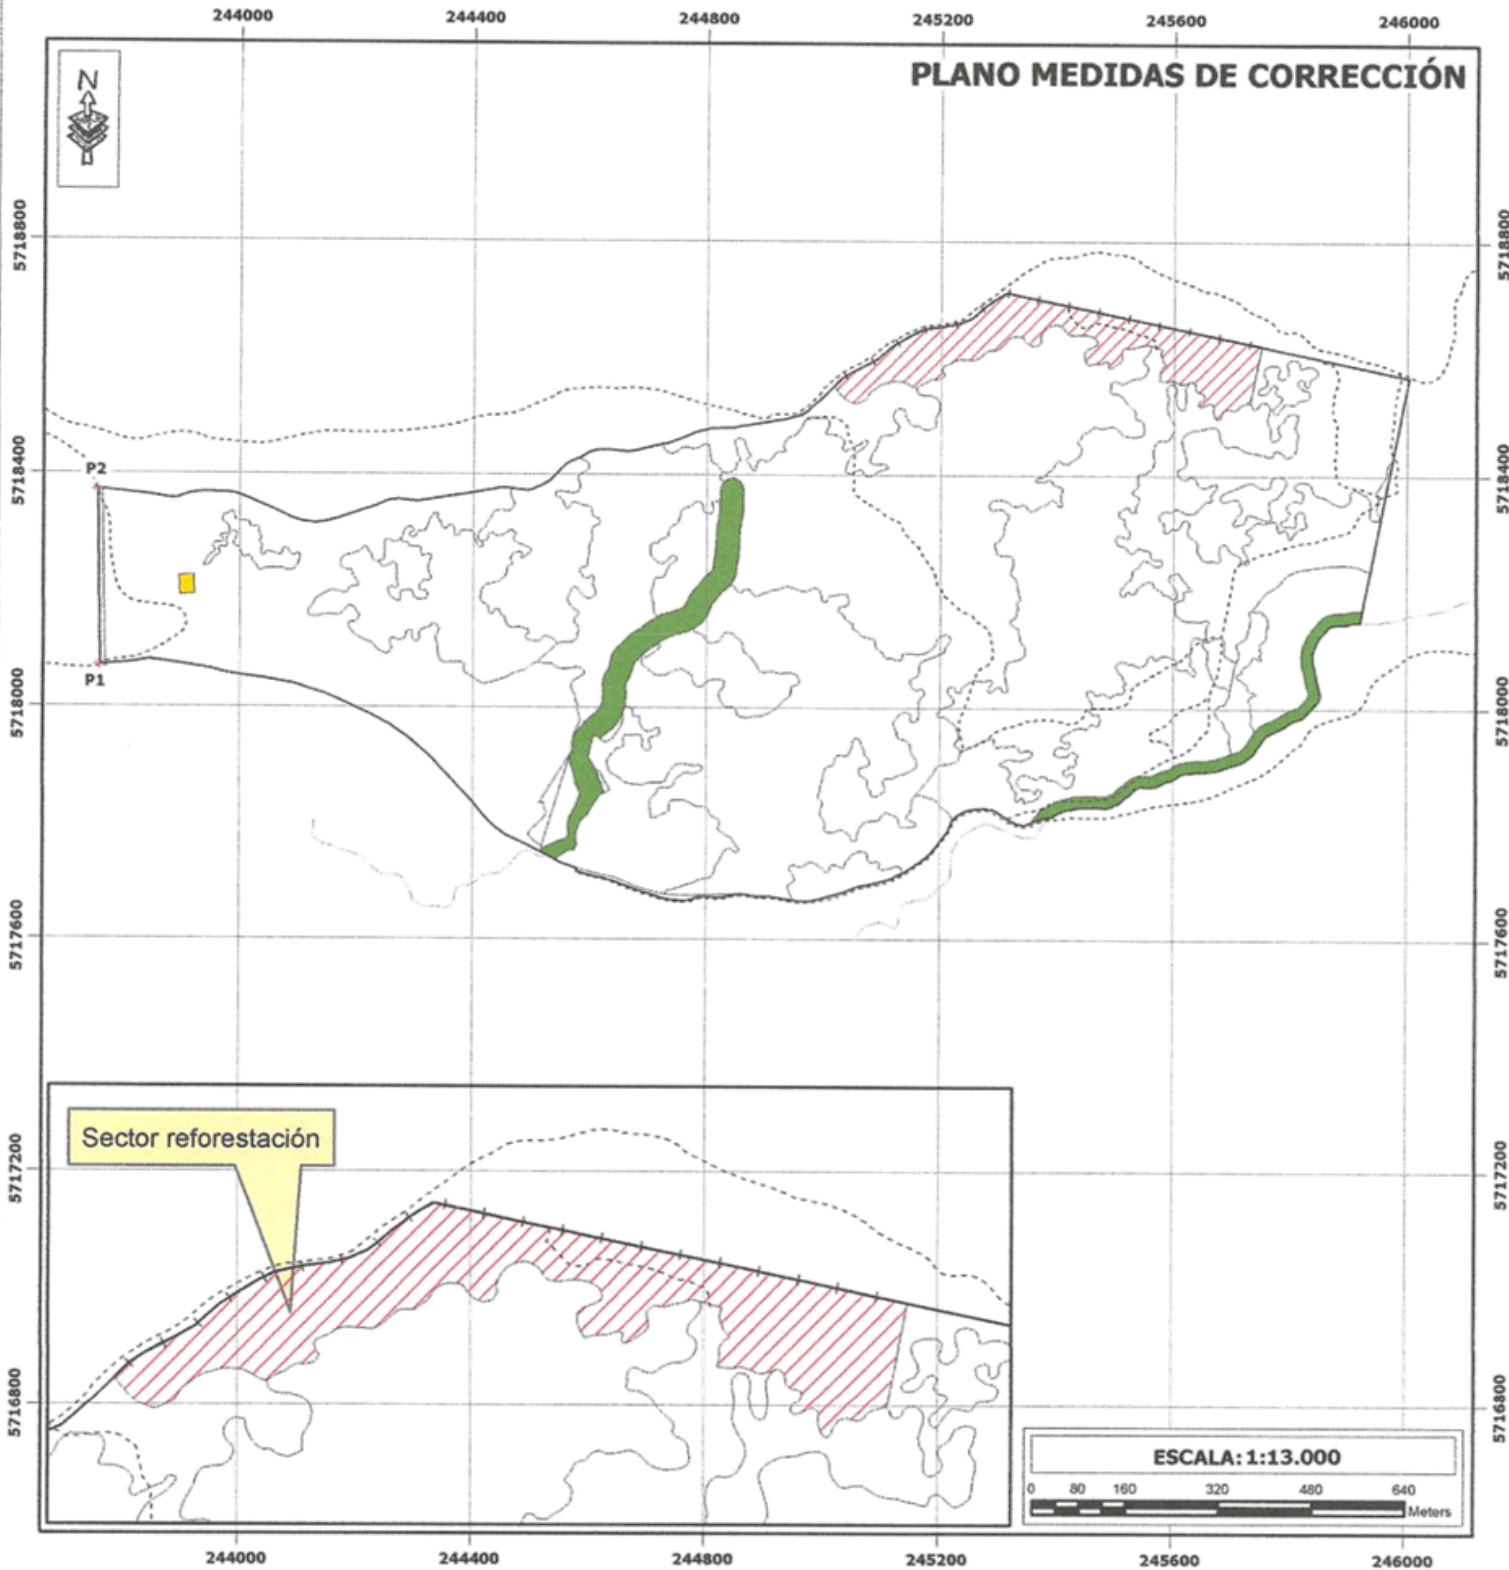

RODALIZACIÓN			
SECTOR	SUPERFICIE (HA)	INTERVENCIÓN	AÑO
R1	5,30	REFORESTACIÓN	2018-2019
TOTAL	5,30		

ANTECEDENTES GEODÉSICOS
Datum World Geodetic System 1984
ANTECEDENTES CARTOGRÁFICOS
Proyección Universal Transversal de Mercator, Huso 19 Sur
BASE CARTOGRÁFICA
Imagen satelital Airbus 2017
Levantamiento Aerofotogramétrico UAV, abril 2018
Reconocimiento de terreno

RODRIGO ANDRÉS PINTO LÓPEZ
REPRESENTANTE LEGAL

SIMBOLOGÍA DEL USO ACTUAL DEL SUELO	
	LÍMITE PREDIAL
	CURSOS DE AGUA
	COORDENADAS DE REFERENCIA
	R1 - SECTOR REFORESTACIÓN
	GALPÓN
	PROTECCIÓN HIDRICA
	CERCO NUEVO DE PROTECCIÓN A LA REFORESTACIÓN

RODRIGO ANDRÉS PINTO LÓPEZ
ING. INGENIERO FORESTAL
rpinto.lopez@gmail.com
+569 85089929

FECHA	TEMUCO, AGOSTO DE 2018		
COORDENADAS DE REFERENCIA	P1	243.759	5.718.071
	P2	243.755	5.718.372

PLANO DE UBICACIÓN

0 900 1.800 3.600 5.400 7.200 Meters

ESCALA: 1:250.000