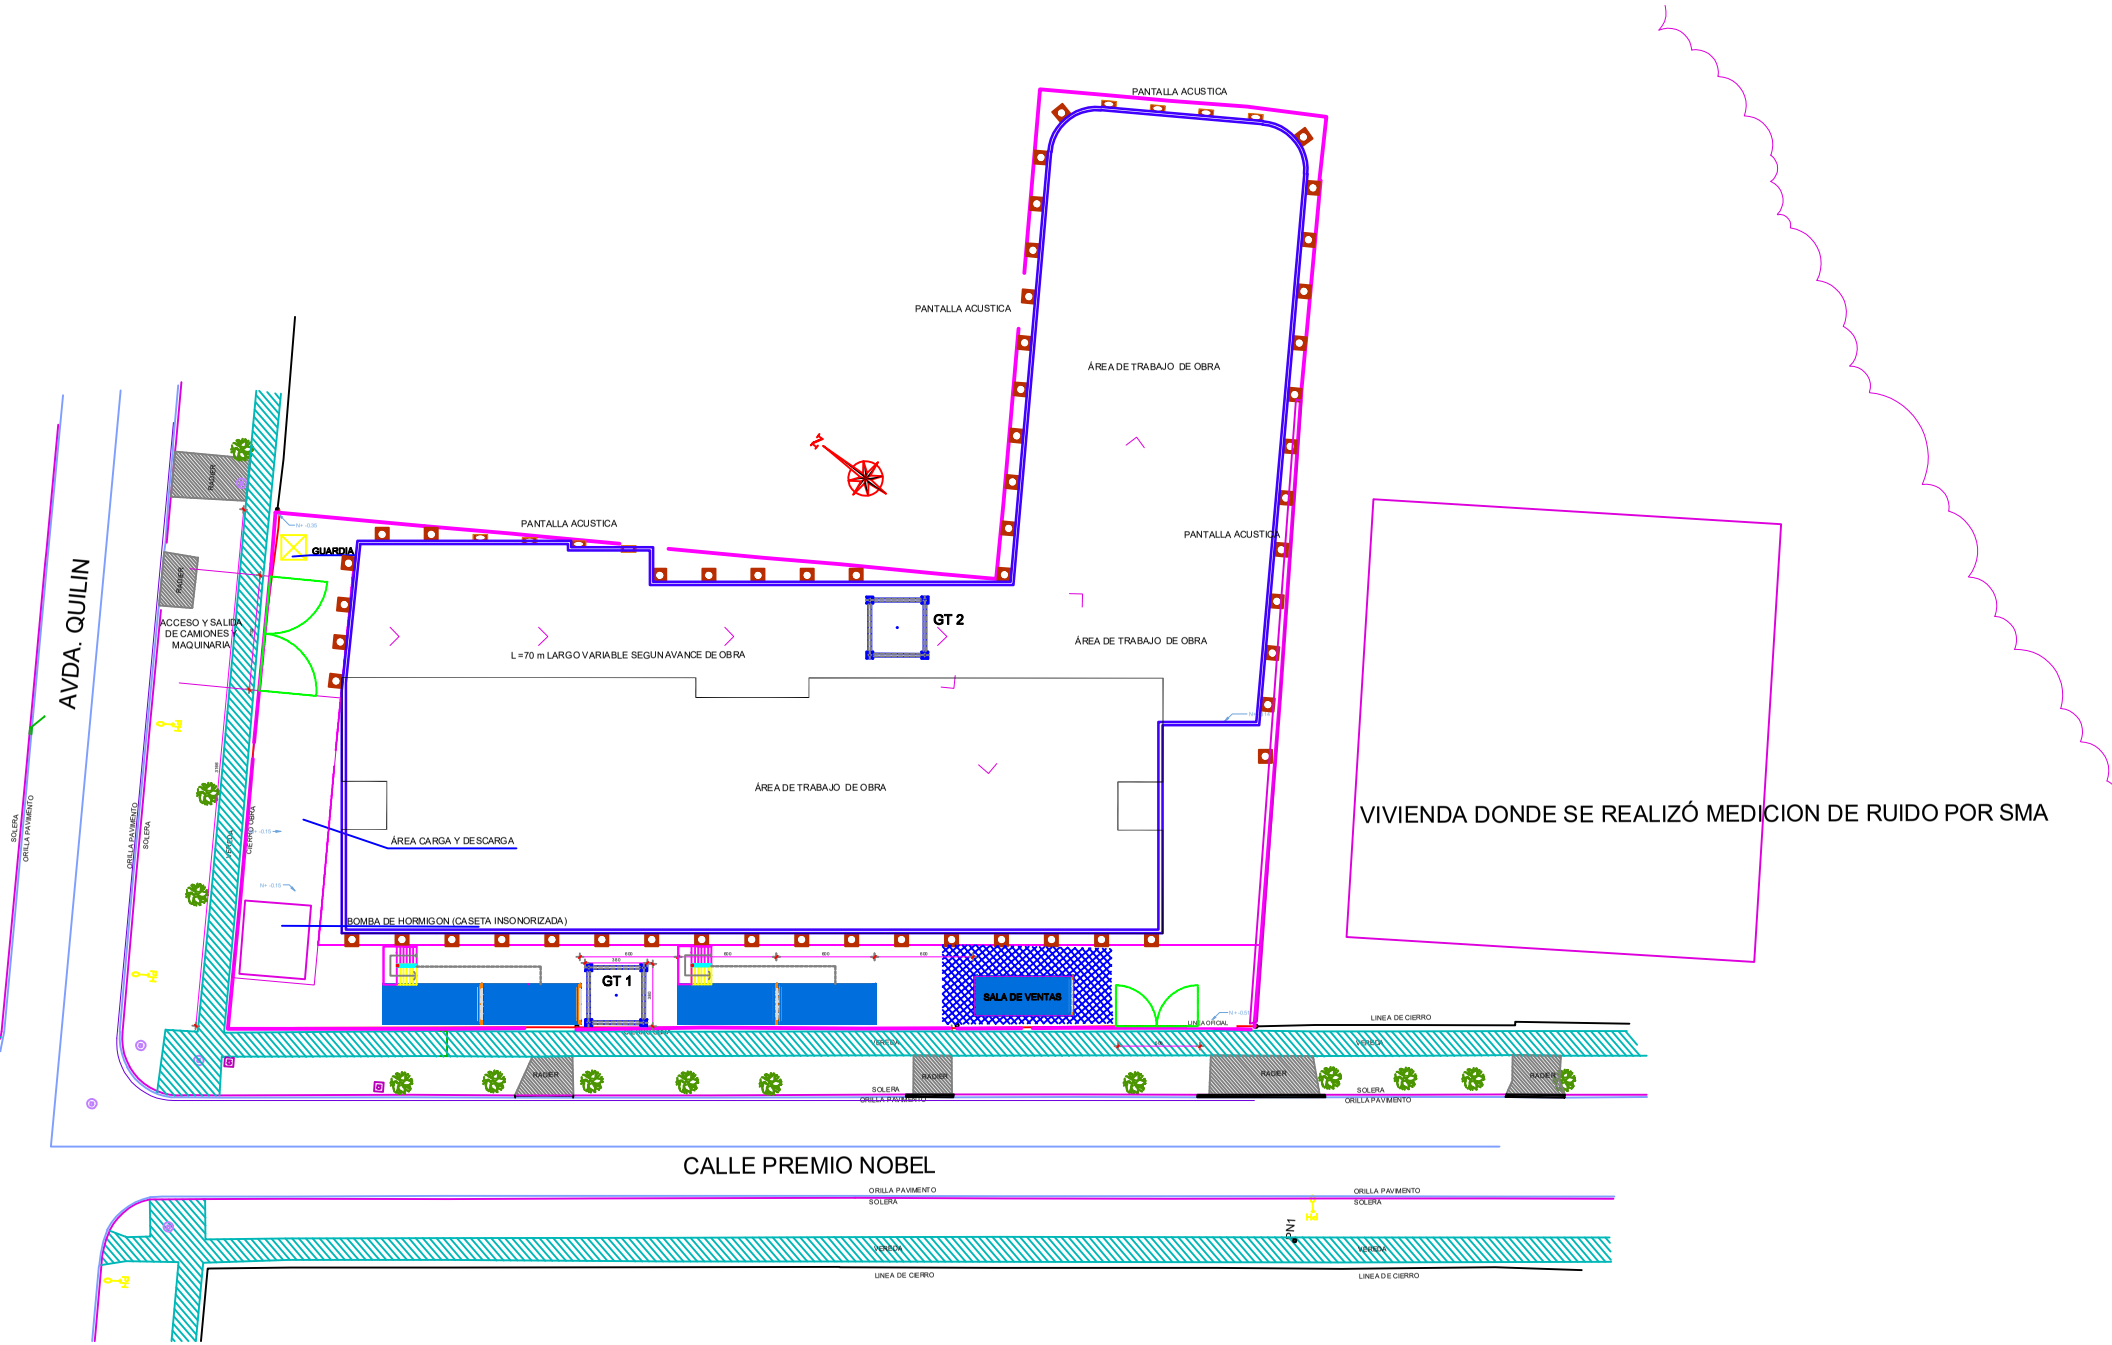
PANTALLA ACUSTICA
PANTALLA ACUSTICA
ÁREA DE TRABAJO DE OBRA
PANTALLA ACUSTICA
PANTALLA ACUSTICA
GUARDIA
GT 2
ÁREA DE TRABAJO DE OBRA
ACCESO Y SALIDA DE CAMIONES Y MAQUINARIA
L =70 m LARGO VARIABLE SEGUN AVANCE DE OBRA
ÁREA DE TRABAJO DE OBRA
AVDA. QUILIN
ÁREA CARGA Y DESCARGA
BOMBA DE HORMIGON (CASETA INSONORIZADA)
GT 1
SALA DE VENTAS
LINEA DE CIERRO
VEREDA
SOLERA
ORILLA PAVIMENTO
RAMPA
VIVIENDA DONDE SE REALIZÓ MEDICION DE RUIDO POR SMA
CALLE PREMIO NOBEL
ORILLA PAVIMENTO
SOLERA
VEREDA
LINEA DE CIERRO
LINEA