PRODUCED BY AN AUTODESK STUDENT VERSION

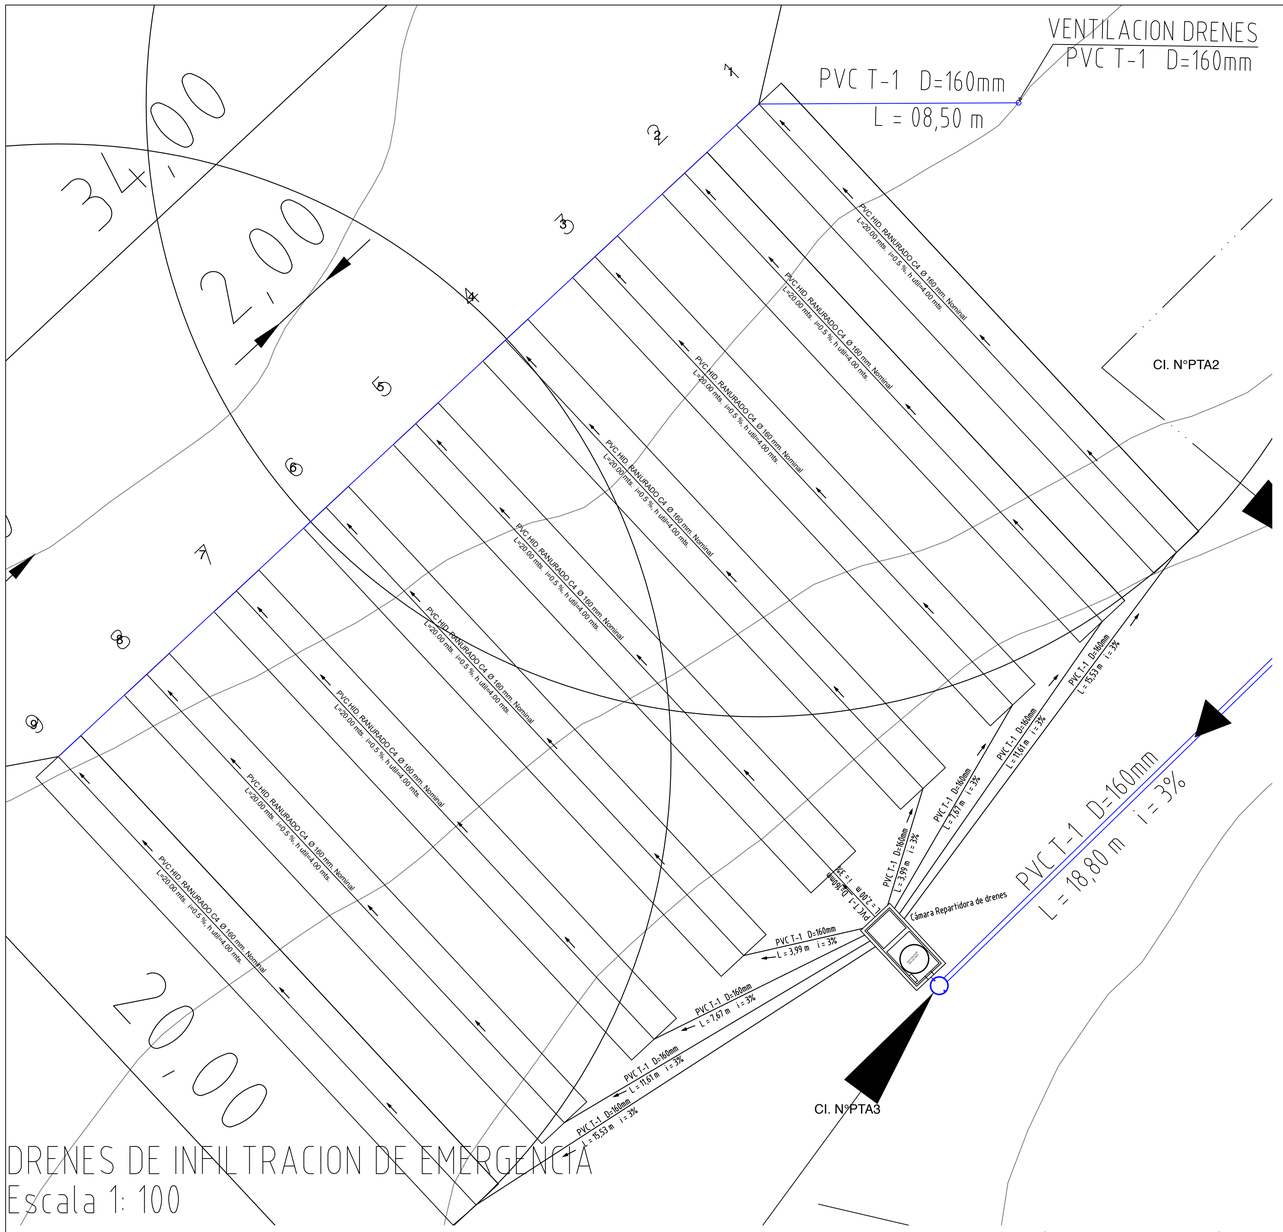

DRENES DE INFILTRACION DE EMERGENCIA
Escala 1: 100

DETALLE
CÁMARA REPARTIDORA DE DRENES

SIN ESCALA

Medidas en metros

VOLUMEN UTIL = 1,43 x 1,00 x 0,60 = 0,85 m3

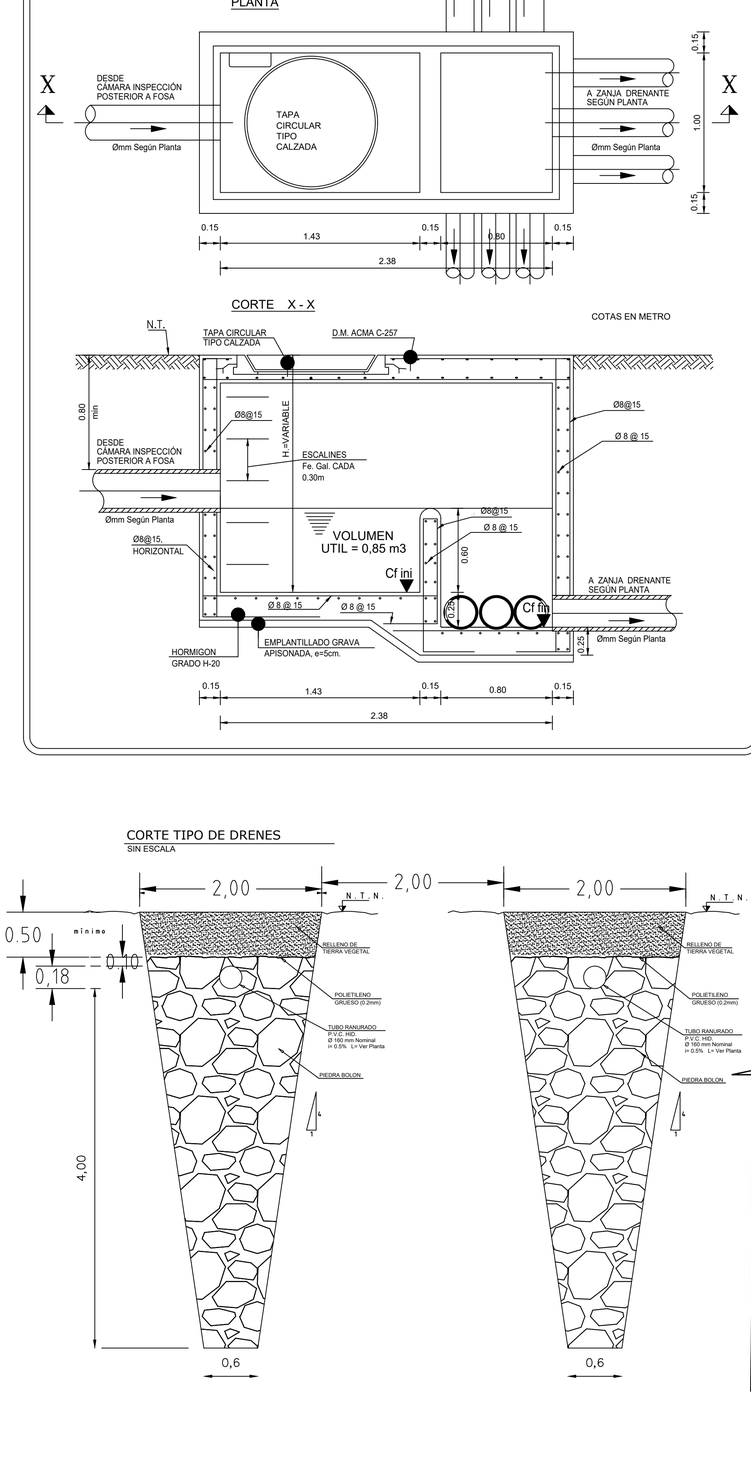

DETALLE CÁMARA DE INSPECCIÓN EN BASE A MÓDULO PREFABRICADO DE HORMIGÓN
(altura (h) < 1m)

SIN ESCALA

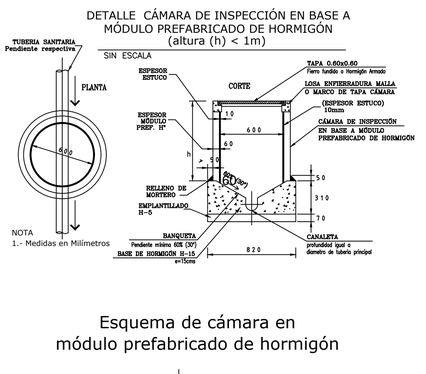

Esquema de cámara en módulo prefabricado de hormigón

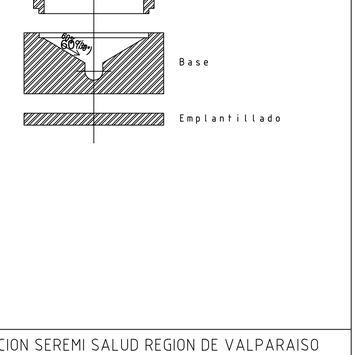

CORTE TIPO DE DRENES

SIN ESCALA

DETALLE INSTALACIÓN TUBO DE VENTILACIÓN PARA DRÉN Y VENTILACIONES DE FOSAS EN DADO DE HORMIGÓN

ESCALA 1:10

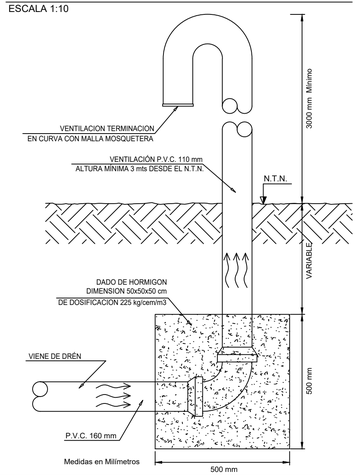

DETALLE TIPO PVC RANURADO

SIN ESCALA

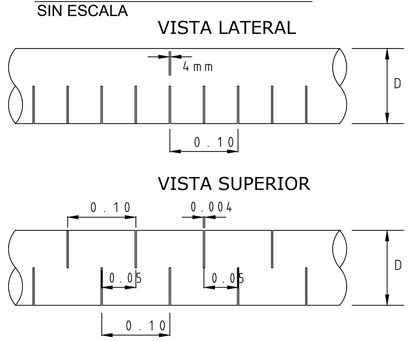

ENSAYO PARA DETREMINAR EL INDICE DE ABSORCION

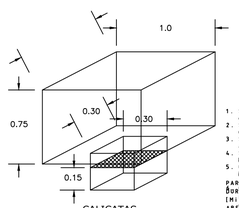

1. Se hizo un hoyo cuadrado de 0.30 x 0.30 mts.
2. Se llenó con Agua hasta una altura de 15 cms.
3. Se realizó marca a la altura de los 15 cms.
4. Se tomó el tiempo medio en bajar 2,5 cms.
5. Con tiempo medido se ingresó a Gráfico de [illegible]

CALICATAS

SIN ESCALA

Las calicatas permiten la inspección directa del suelo que se desea estudiar y, por lo tanto, es el método de exploración que normalmente entrega la información más confiable y completa.

En suelos con grava, la calicata es el único medio de exploración que puede entregar información confiable, y es un medio muy efectivo para exploración y muestreo de suelos tanto para proyectos de alcantarillado particular como para fundación y materiales de construcción a un costo relativamente bajo.

APROBACION SEREMI SALUD REGION DE VALPARAISO

DRENES DE EMERGENCIA

RESORT MANTAGUA DUNARES DE MANTAGUA (Parcela 26A)
EDIFICIO CASAMAR MANTAGUA (Parcela 26 B1)
CONDOMINIO CASAS DE MANTAGUA (Parcela 26 B6-B7)
CONDOMINIO SOLAR DE ANTAGUA (Parcela 26 B5)

PROYECTO DE ALCANTARILLADO PARTICULAR

PROYECTO INFORMATIVO		LAMINA
N°	Fecha	N° 06 DE 11
AVISO DE INICIO	N°	FECHA
CERTIFICADO DE FACTIBILIDAD :		FECHA :

CALLE : RUTA F30-E
NUMERO MUNICIPAL : S/Nº
SECTOR : ALTO MANTAGUA
COMUNA : QUINTERO

PLANO DE UBICACION

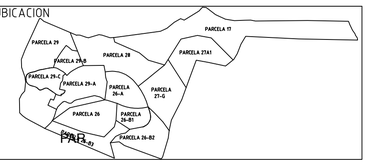

FIRMAS

PROYECTISTA:

Nombre : Gonzalo Hernández Kreiss
Profesión : Constructor Civil
RUT : 7.615.426-0
Domicilio : Parcela 5 El Boldal, Puchuncaví

PROPIETARIO:

NOMBRE : INMOBILIARIA CLUB MANTAGUA S.A.
RUT : 96.788.640-8
REP. LEGAL : JUAN PABLO DE LA JARA GOYENECHE
RUT : 4.304.209-2
DOMICILIO : RUTA F30-E, QUINTERO

CONTRATISTA:

NOMBRE :
PROFESION :
RUT :
DOMICILIO :

PROYECTO DEFINITIVO
CERTIFICADO DE RECEPCION

N° _____ FECHA _____

FIRMA EMPRESA DE SERVICIOS SANITARIOS

PRODUCED BY AN AUTODESK STUDENT VERSION