



ESTANQUES DE RIEGO 160 m3 Sin Escala

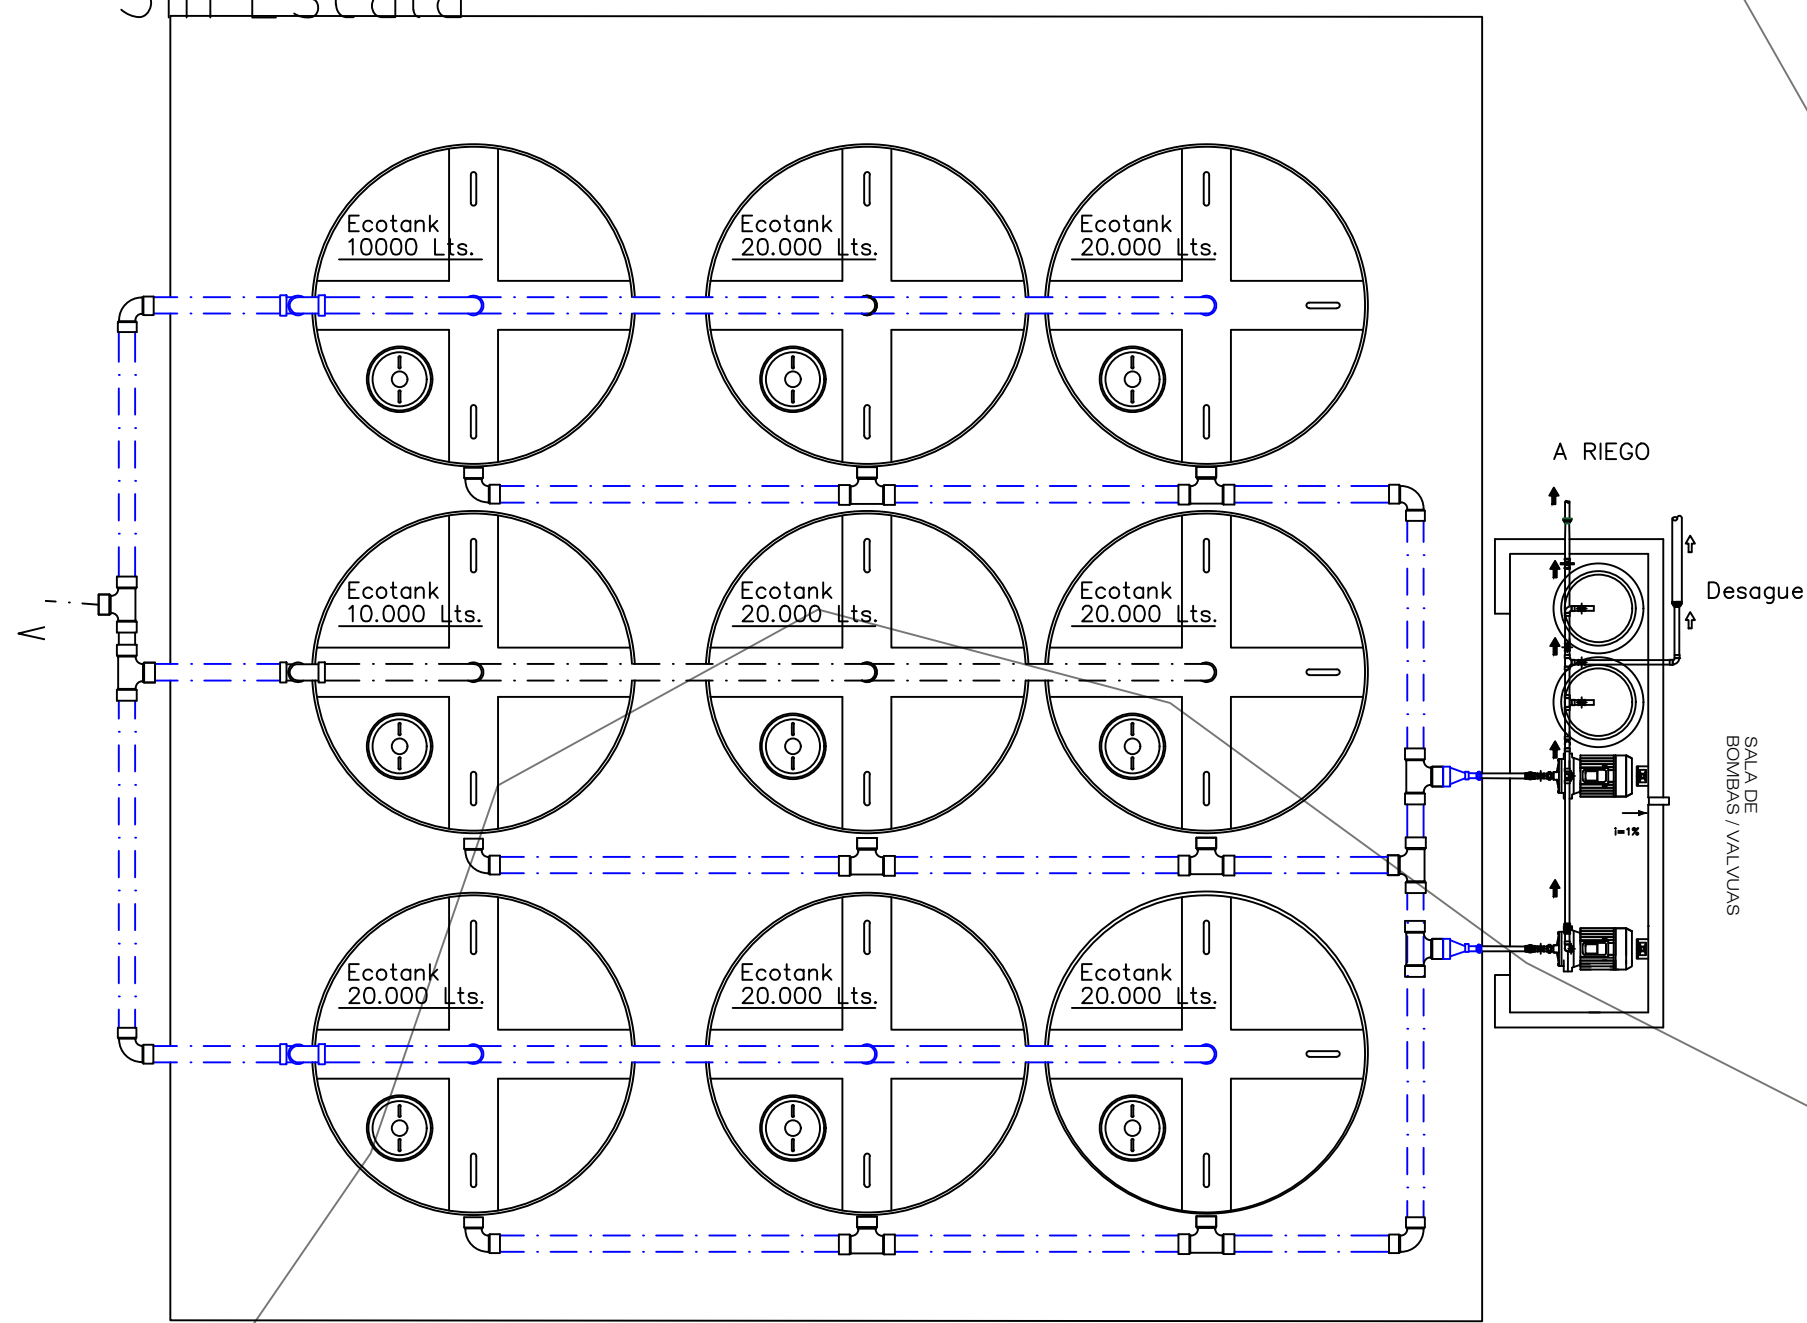


ESTANQUE DE POLIETILENO VERTICAL ECOTANK 10 m3

ESC.: 1 : 25

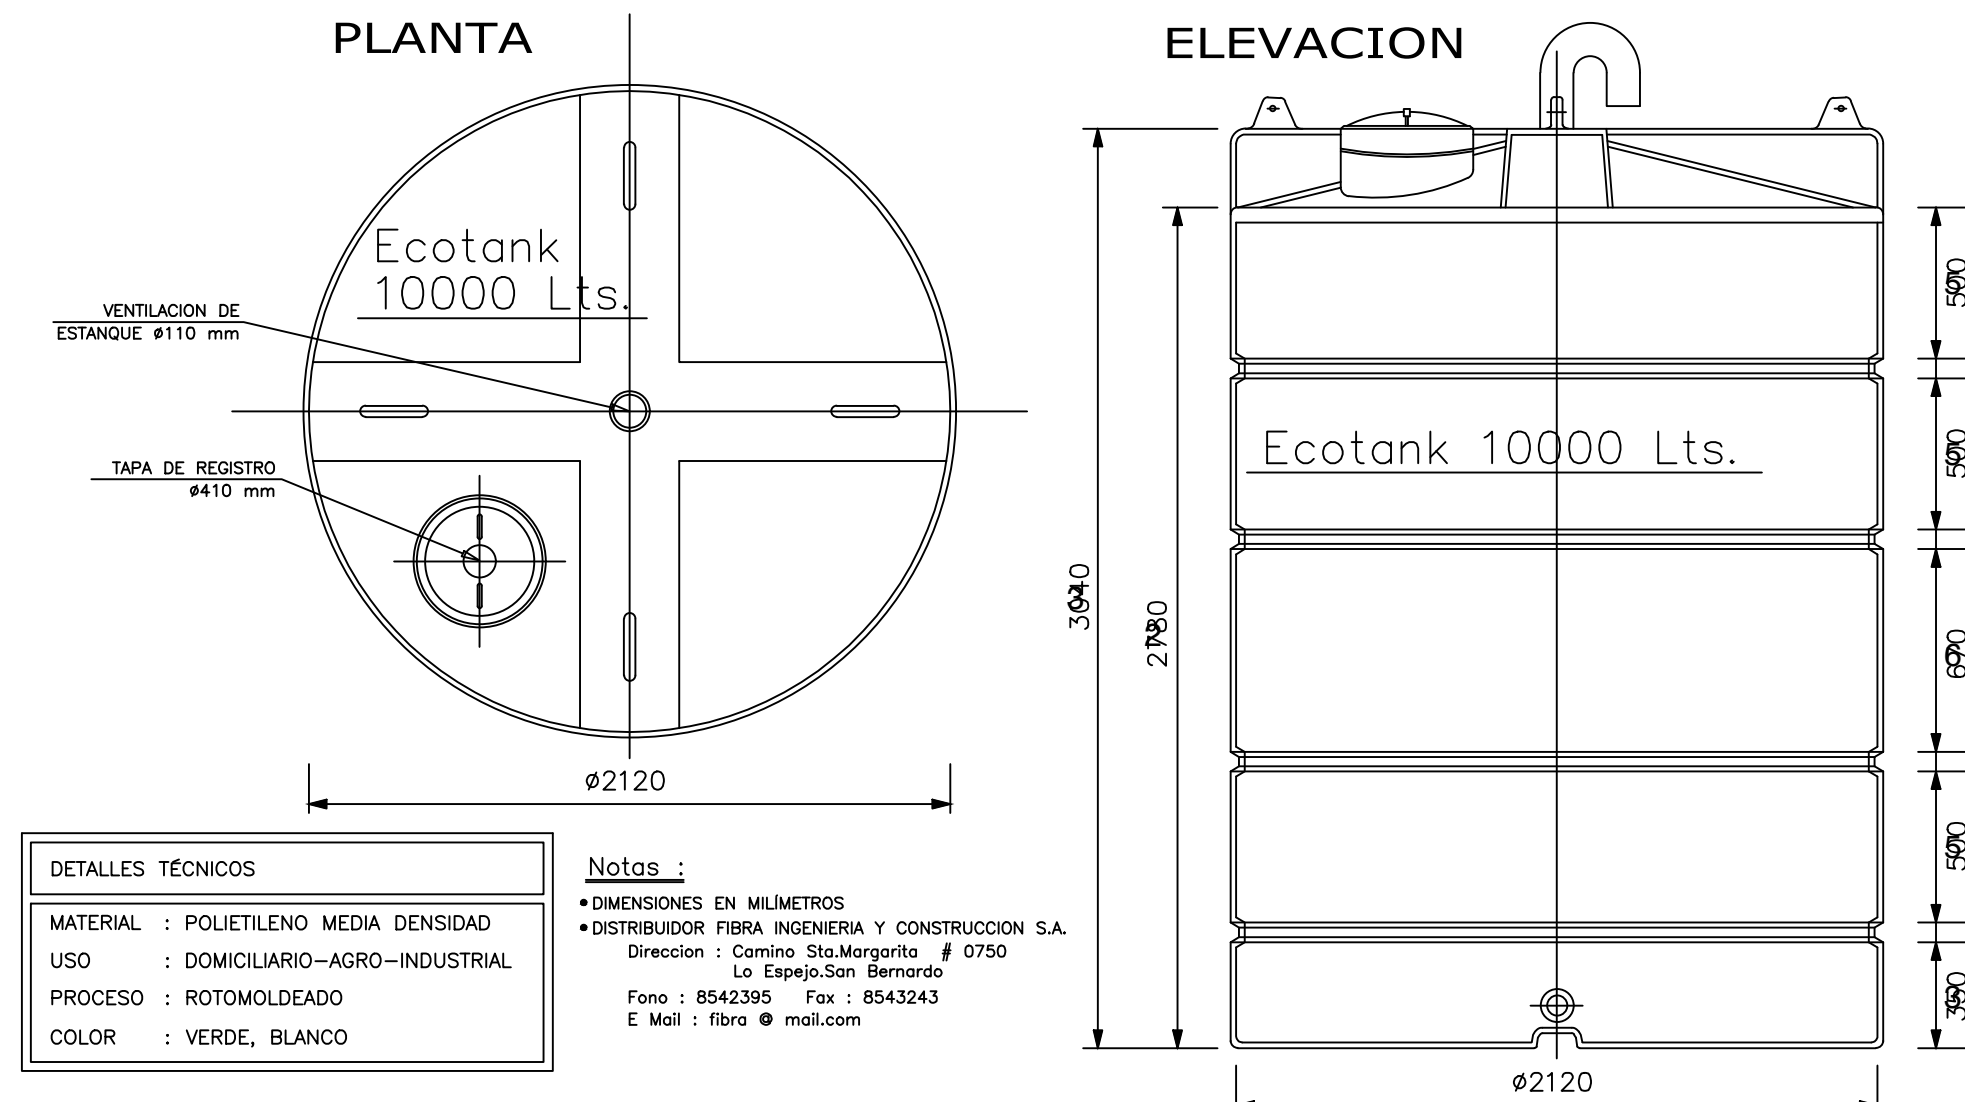




ESTANQUE DE ACUMULACIÓN SUPERFICIAL

ESCALA 1:25

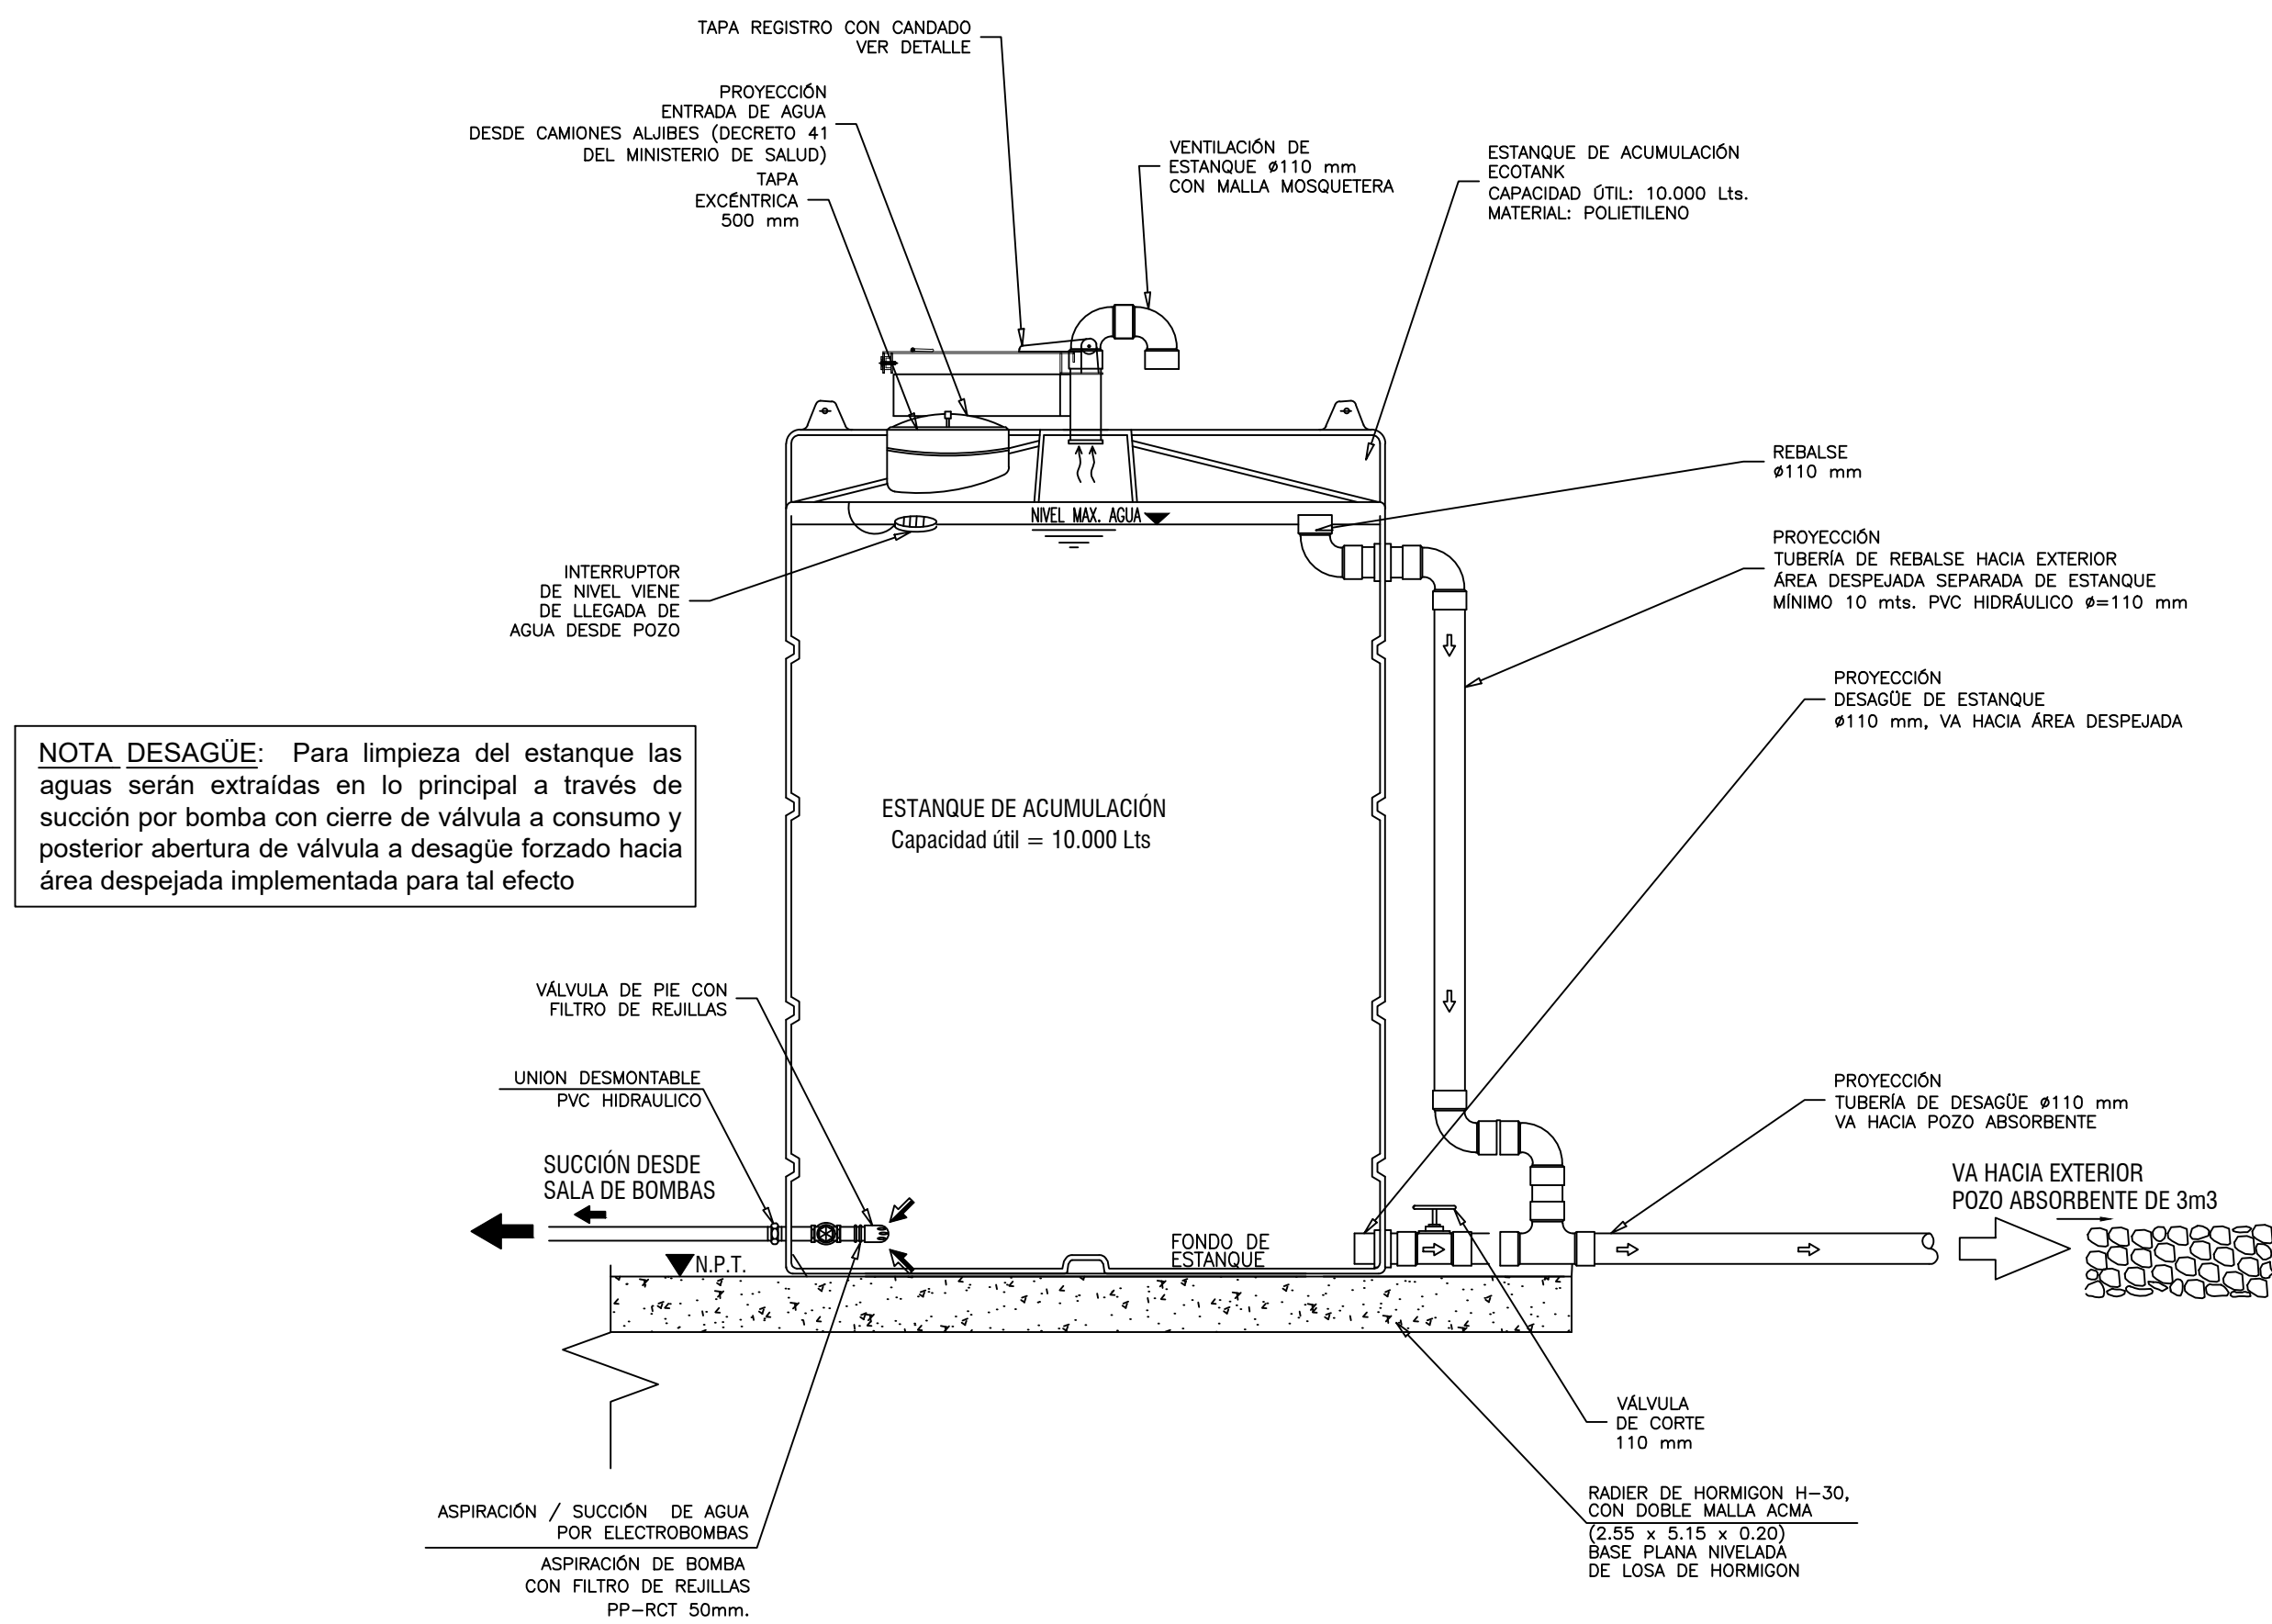



ESTANQUE DE POLIETILENO VERTICAL ECOTANK 20 m3

ESC.: 1 : 25

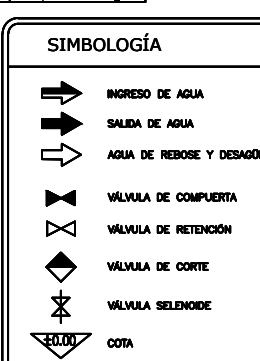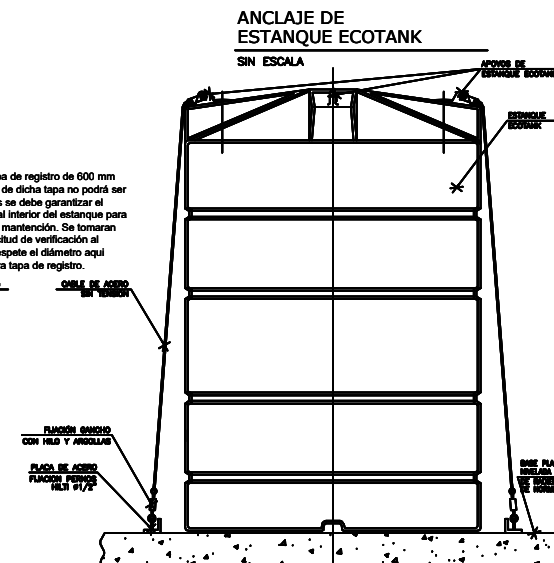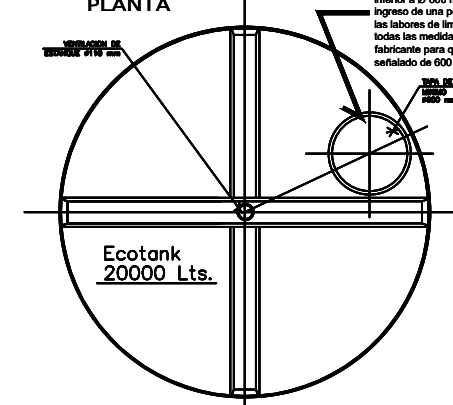

NOTAS:

- LISA DE APOYO ESTANQUE EN HORMIGÓN H=20, CON MALLA ACMA, AFINADO Y APOYO TOTAL DEL FONDO DEL ESTANQUE, ELIMINANDO ELEMENTOS CORTOPUNZANTES BAJO EL ESTANQUE
- INSTALACION DE FITTING: - PERFORAR CON SIERRA COPA Y TALADRO DE MANO, SACAR REBASAS. - DIAMETRO MÁXIMO DE PERFORACION 4". - SE RECOMIENDA LA INSTALACION DE FITTING POR DISTRIBUIDORES DE ESTANQUE ECOTANK FIBRA S.A. CONFORME A GARANTIA DE USO. - VER ESPECIFICACIONES TÉCNICAS DE PROYECTO, ESTANQUES Y CONEXIONES. - NUNCA SE DEBERÁN HACER DOS PERFORACIONES A UNA DISTANCIA MENOR A 8 VECES EL DIÁMETRO DE LA SALIDA. SE DEBERÁ PERFORAR SOLO PARA COLOCAR UN FITTING.

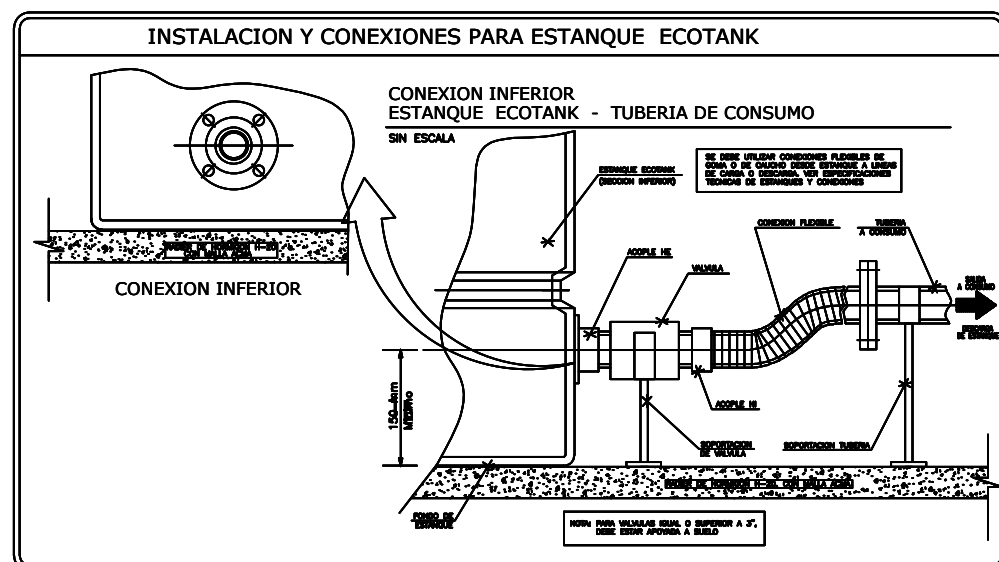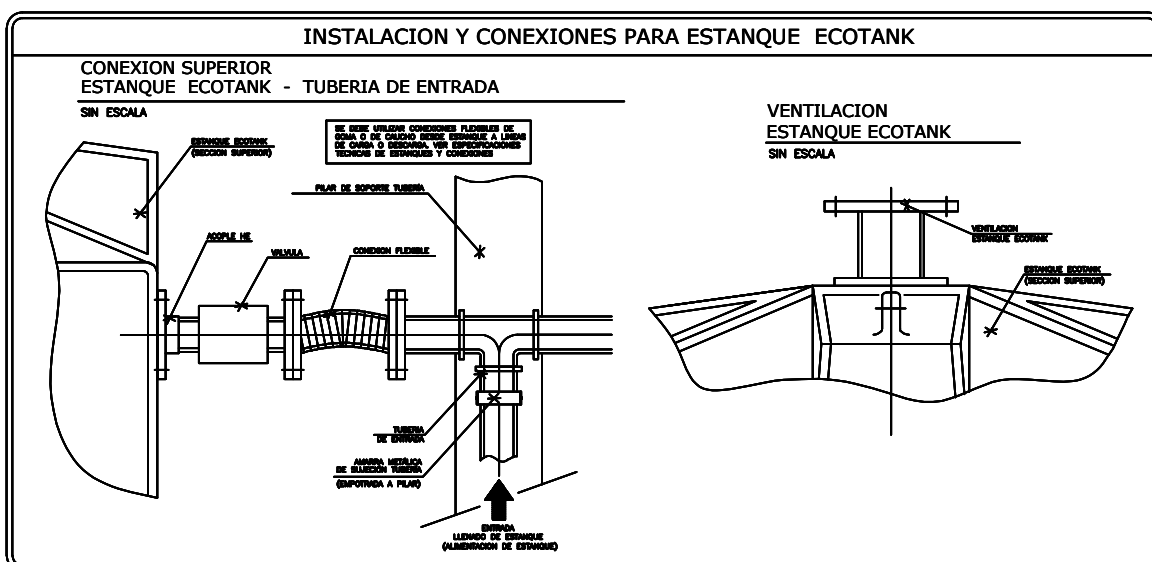


APROBACION SEREMI SALUD REGION DE VALPARAISO

PLANTA GENERAL DE ALCANTARILLADO

RESORT MANTAGUA DUNARES DE MANTAGUA (Parcela 26A)
EDIFICIO CASAMAR MANTAGUA (Parcela 26 B1)
CONDOMINIO CASAS DE MANTAGUA (Parcela 26 B6-B7)
CONDOMINIO SOLAR DE ANTAGUA (Parcela 26 B5)

PROYECTO DE ALCANTARILLADO PARTICULAR

PROYECTO INFORMATIVO		LAMINA
N°	Fecha	N° 08 DE 11
AVISO DE INICIO		FECHA
CERTIFICADO DE FACTIBILIDAD :		FECHA :
CALLE	: RUTA F30-E	
NUMERO MUNICIPAL	: S/Nº	
SECTOR	: ALTO MANTAGUA	
COMUNA	: QUINTERO	

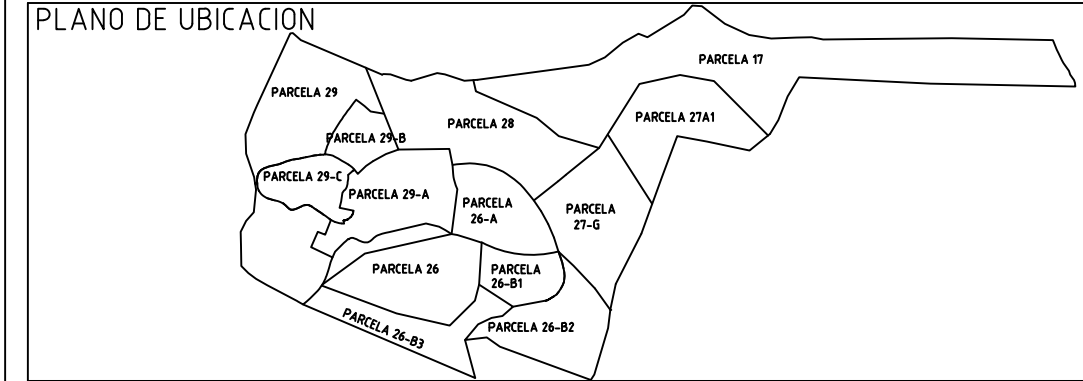

FIRMAS

PROYECTISTA:		PROPIETARIO:	
Nombre	: Gonzalo Hernández Kreiss	Nombre	: INMOBILIARIA CLUB MANTAGUA S.A.
Profesión	: Constructor Civil	RUT	: 96.788.640-8
RUT	: 7.615.426-0	REP. LEGAL	: JUAN PABLO DE LA JARA GOYENECHE
Domicilio	: Parcela 5 El Boldel, Puchuncaví	RUT	: 4.304.209-2
CONTRATISTA:		Domicilio	: RUTA F30-E, QUINTERO
PROYECTO DEFINITIVO CERTIFICADO DE RECEPCION		FIRMA EMPRESA DE SERVICIOS SANITARIOS	
NOMBRE : PROFESION : RUT : DOMICILIO :		N° : FECHA :	