
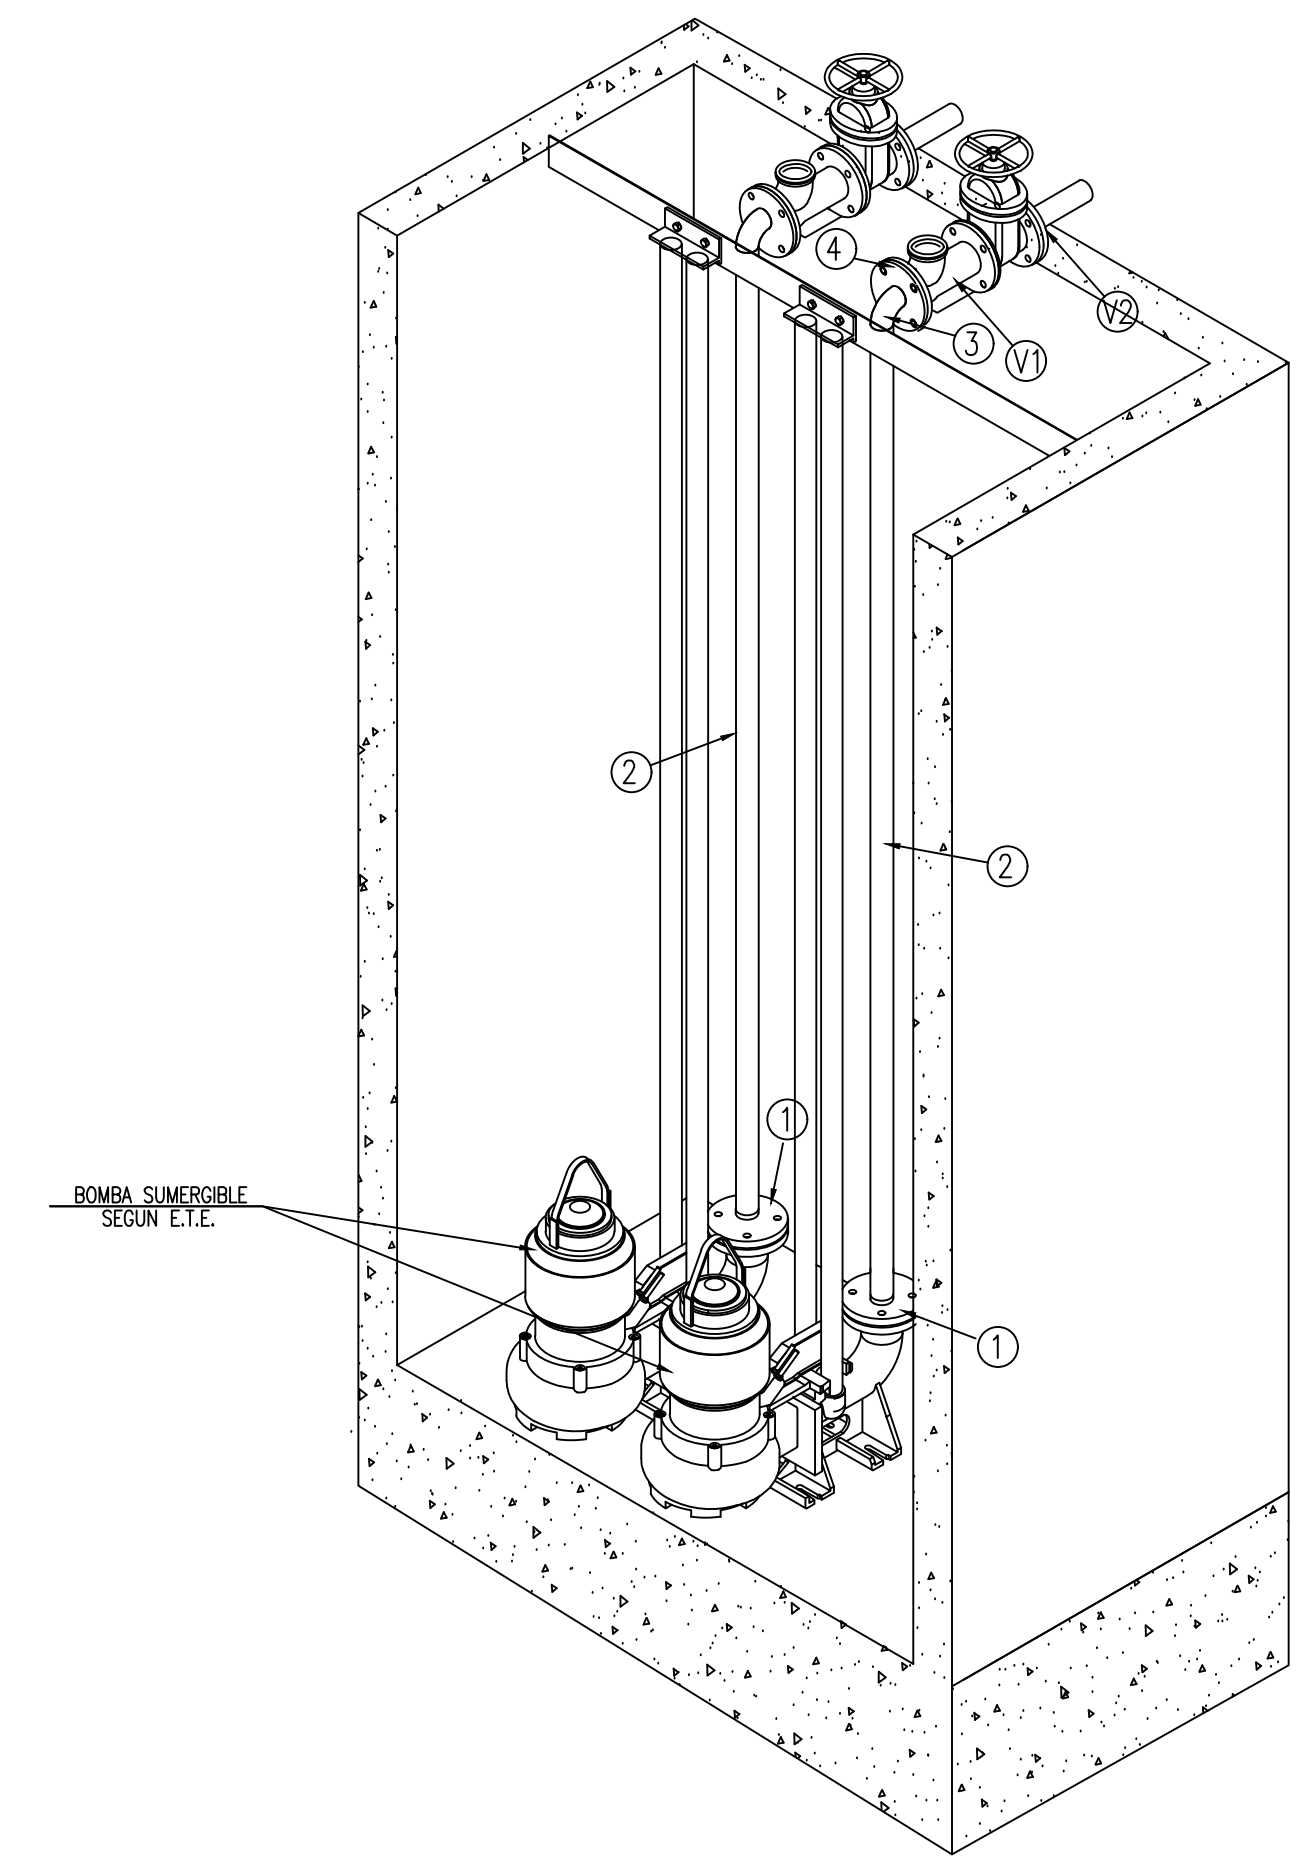
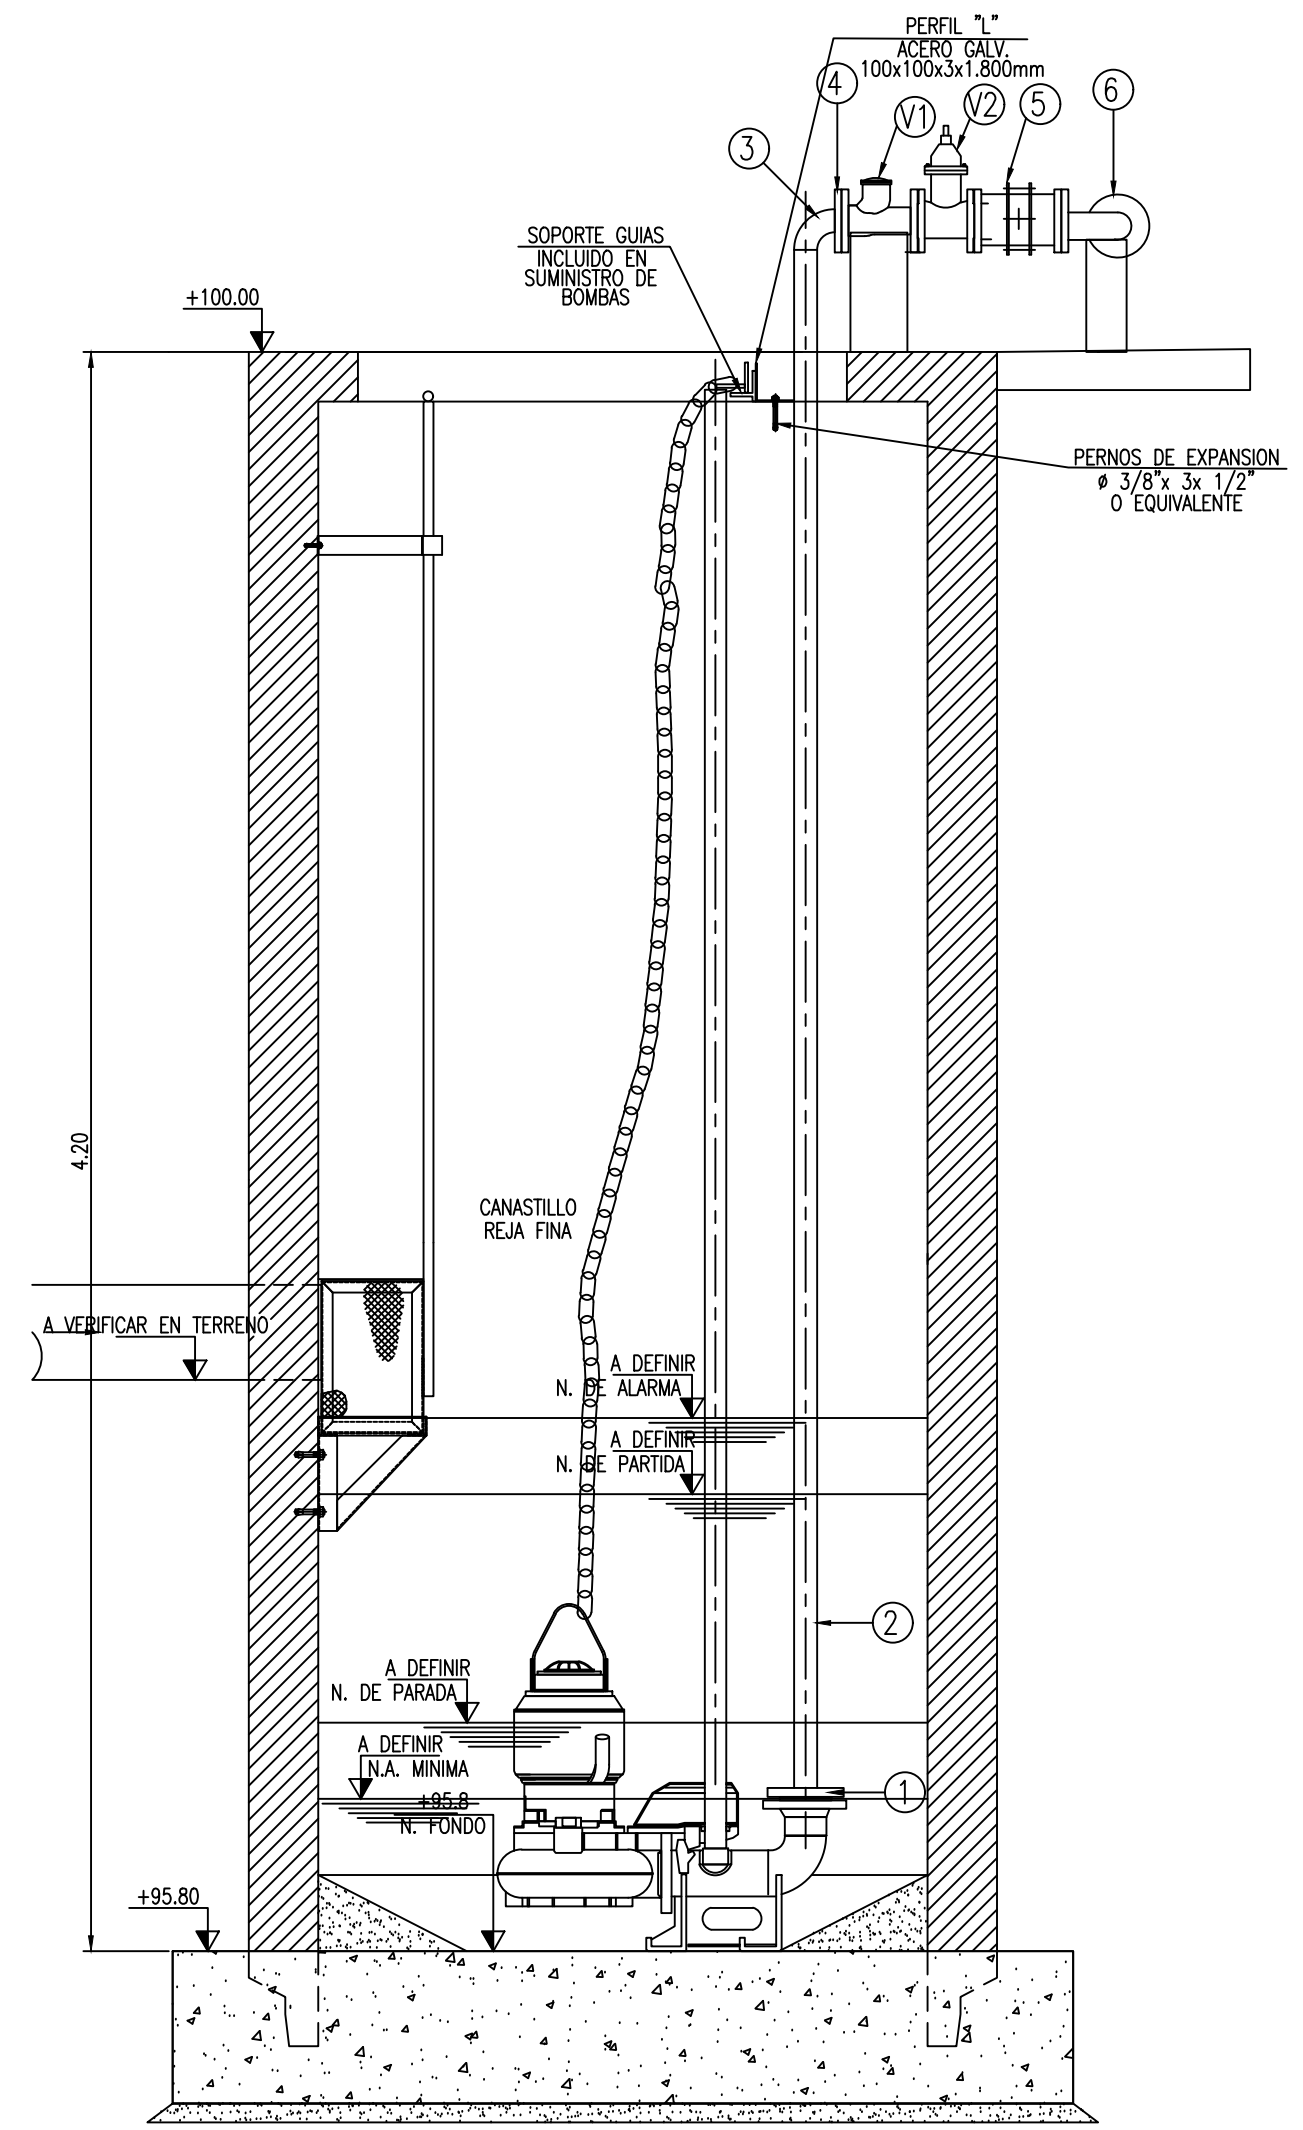
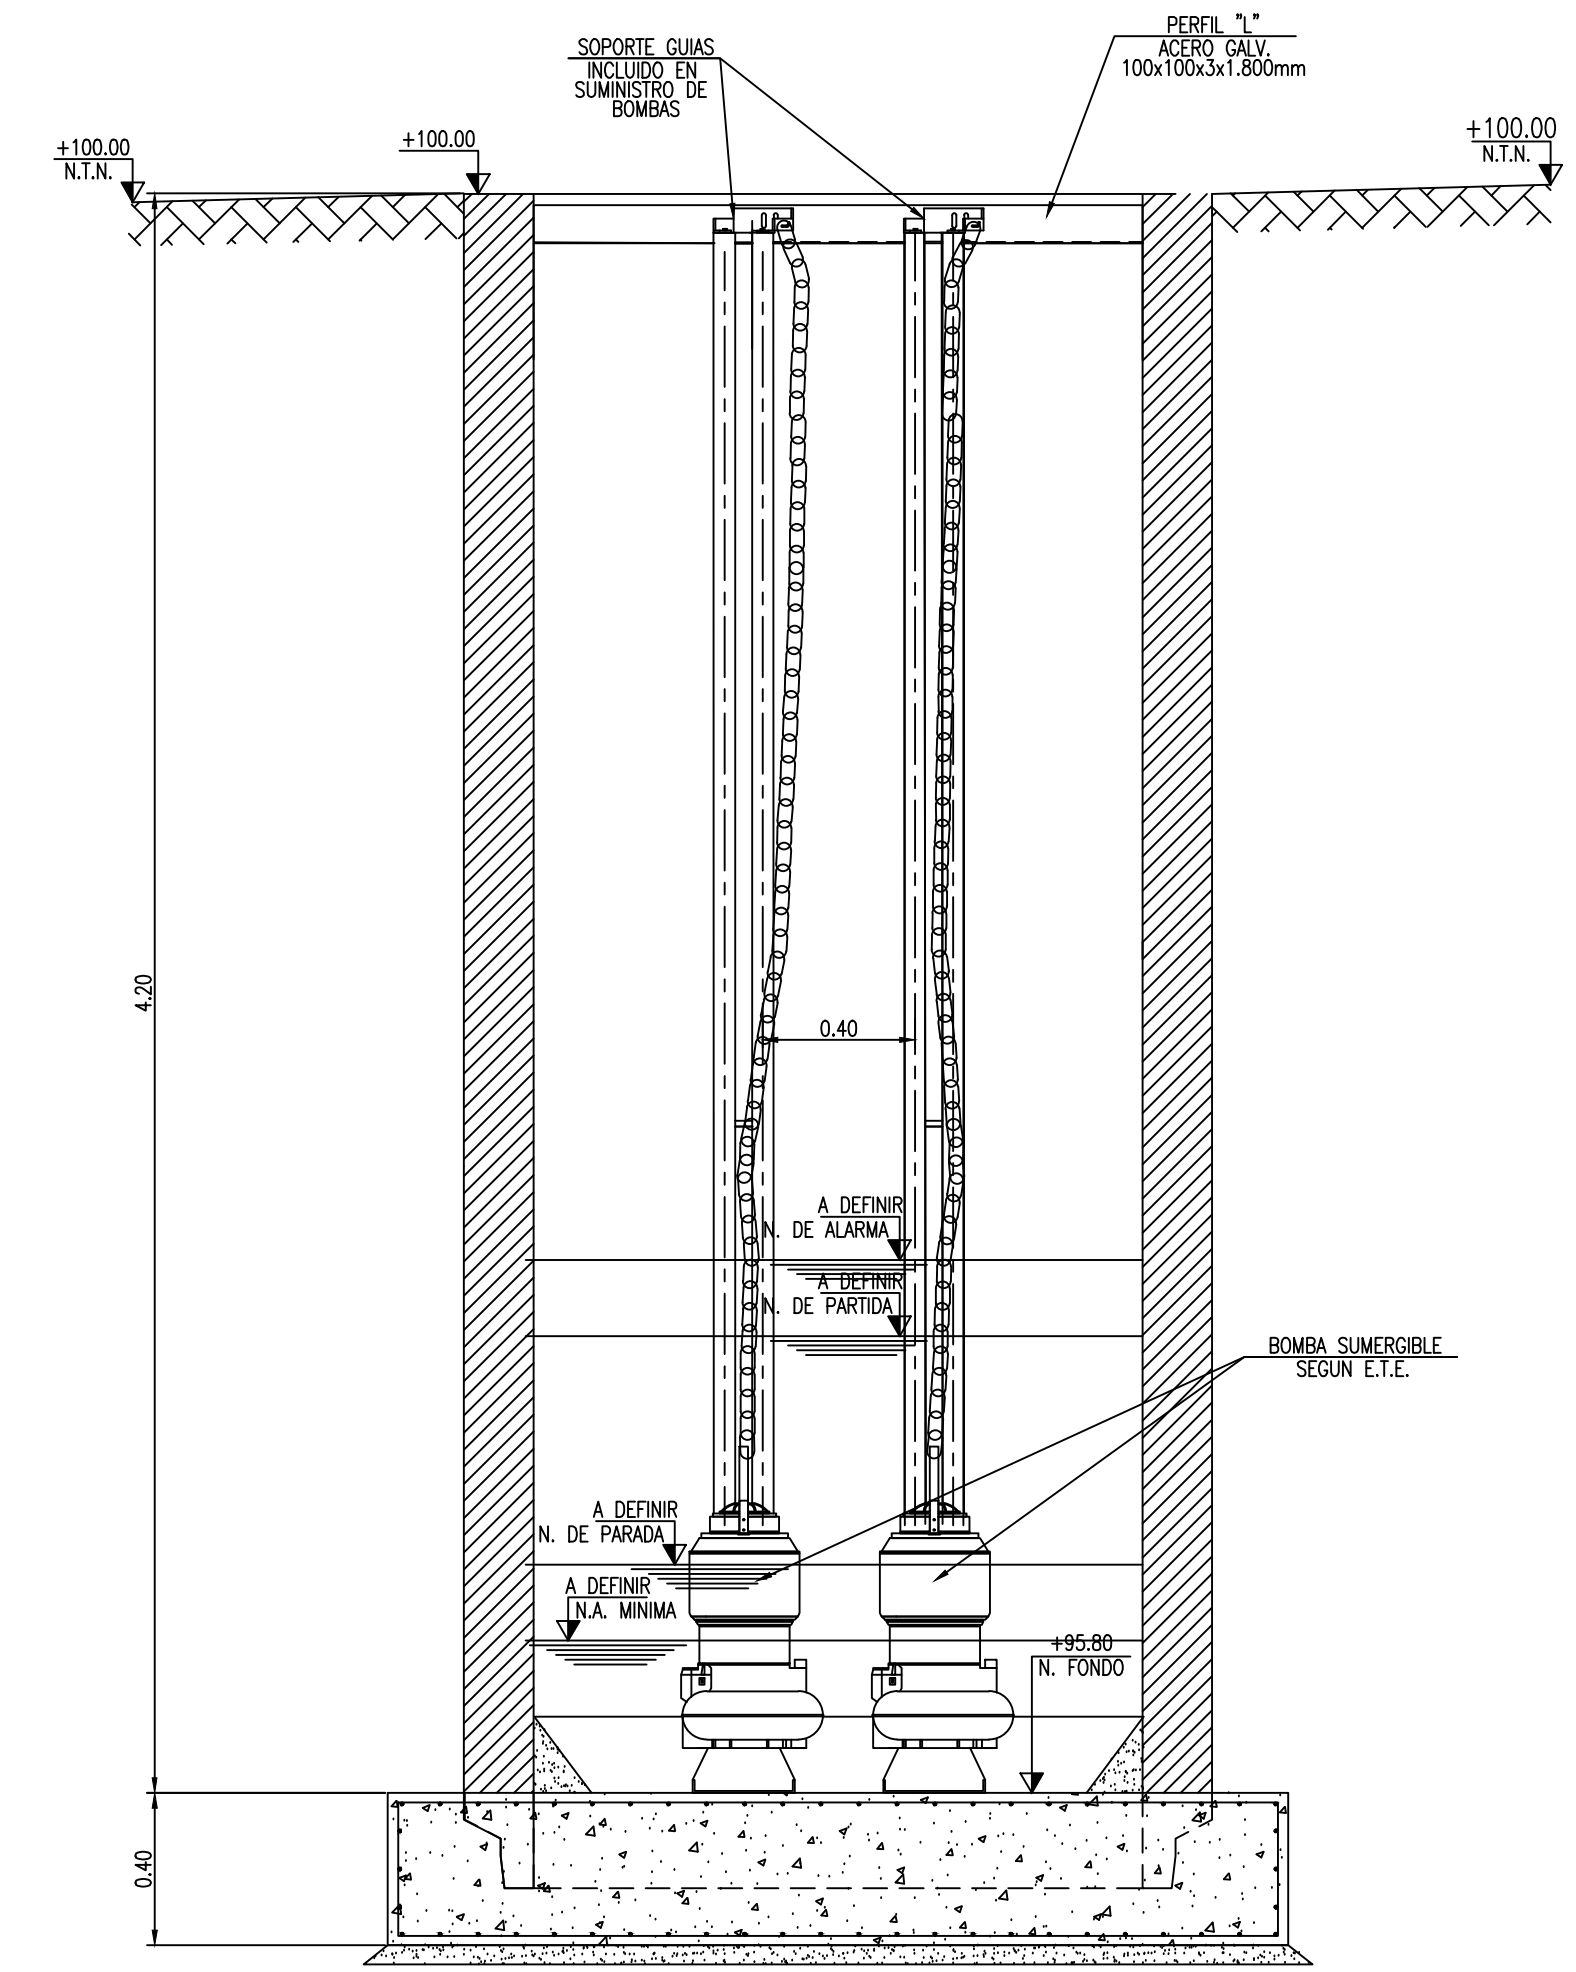


CUADRO DE PIEZAS						
ITEM	ESPECIFICACION	MATERIAL	DIAMETRO	CANTIDAD	PESO UNIDAD	PESO TOTAL
PIEZAS SIN MECANISMO						
1	FLANGE HI	ACERO GALV.	3"	2	4.12	8.24
2	TUBO L=4.10m ±3.91mm	ACERO GALV.	3"	2	34.0	68.00
3	CODO 90° HI-HI	ACERO GALV.	3"	3	2.0	6.00
4	FLANGE HI	ACERO GALV.	3"	11	4.12	45.32
5	UNION DESMONTABLE	H DUCTIL	80mm.	4	25.0	100.00
6	TEE BB	F. FDO.	80 mm.	4	21.0	84.40
7	BRIDA CIEGA	ACERO GALV.	3"	1	3.43	3.43
8	CODO 45° BB	F. FDO.	80 mm.	1	14.0	14.00
9	STUB-END	HDPE	90mm	1	0.5	0.50
10	FLANJE SUJETO	ACERO GALV.	3"	1	3.32	3.32
11	TUBO ACERO GALV ± 3.91 mm	ACERO GALV.	3"	5	8.29	24.87
SUB-TOTAL						358.08
PIEZAS CON MECANISMO						
V1	VALVULA ANTIRETORNO BB PN10	-	80mm.	2	28.0	56.00
V2	VALVULA DE CORTA BB PN10	-	80mm.	5	23.0	115.00
V3	VENTOSA PARA AGUAS SERVIDAS	-	80mm.	1	20.0	20.00
SUB-TOTAL						191.00
TOTAL						549.08
EQUIPO DE BOMBEO						
Amazons N° F 50-110 Ø120 de la marca KSB						

RESUMEN DE PIEZAS ESPECIALES

ACERO	: 159.2 Kg
F. FDO.	: 188.4 Kg
HDPE	: 0.5 Kg
PIEZAS CON MECANISMO	: 191.2 Kg
TOTAL	: 549.1 Kg

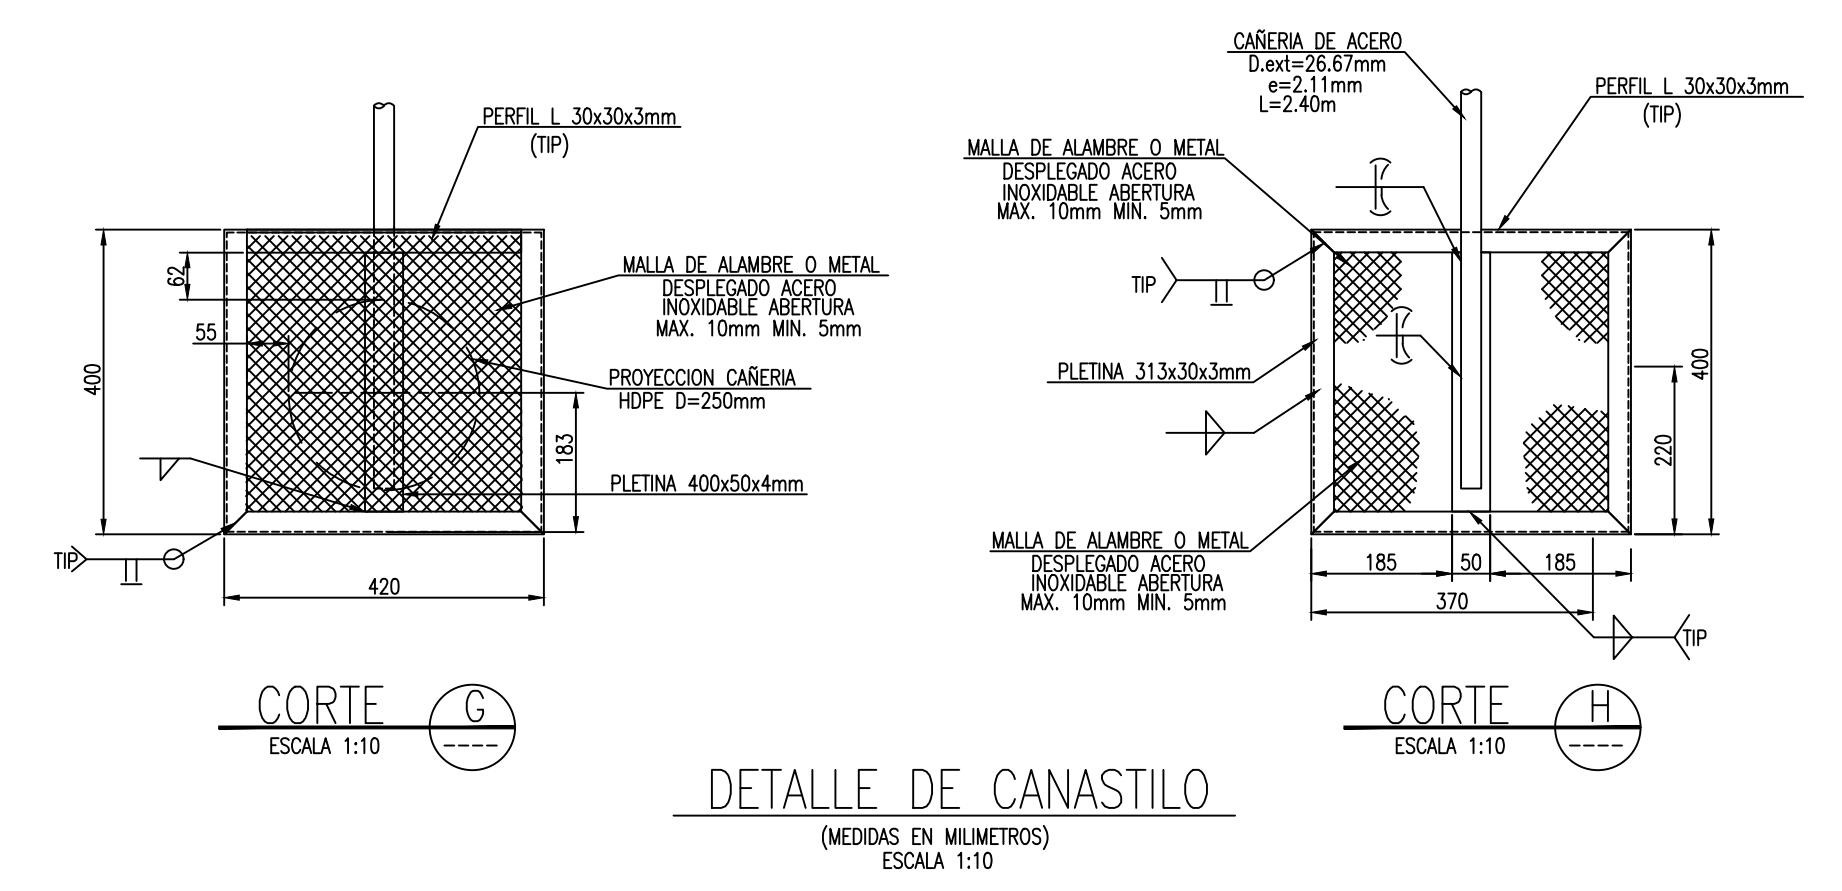

APROBACION SEREMI SALUD REGION DE VALPARAISO	
PLANTA ELEVADORA DE AGUAS SERVIDAS PEAS 1	
CONDominio CASAS DE MANTAGUA (Parcela 26 B6-B7)	
PROYECTO DE ALCANTARILLADO PARTICULAR	
PROYECTO INFORMATIVO	LAMINA
N°	Fecha
AVISO DE INICIO	N°
CERTIFICADO DE FACTIBILIDAD	FECHA
CALLE	: RUTA F30-E
NUMERO MUNICIPAL	: S/NR
SECTOR	: ALTO MANTAGUA
COMUNA	: QUINTERO
PLANO DE UBICACION	
FIRMAS	
PROYECTISTA: Nombre : Gonzalo Hernandez Kreiss Profesion : Constructor Civil RUT : 7.676.426-0 Domicilio : Parcela 5 El Bidal, Puchuncavi	PROPIETARIO: Nombre : BOMBELLARIA CLUB MANTAGUA S.A. RUT : 96.188.642-0 REP LEGAL : JUAN PABLO DE LA JARA GUYENDEL RUT : 6.554.749-2 Domicilio : RUTA F30-E, QUINTERO
CONTRATISTA: Nombre : Profesion : RUT : Domicilio :	PROYECTO DEFINITIVO CERTIFICADO DE RECEPCION N° : FECHA : Firma EMPRESA DE SERVICIOS SANITARIOS