




DETALLE ISOMETRICO DEL SOPORTE DEL CANASTILLO
EN ESCALA

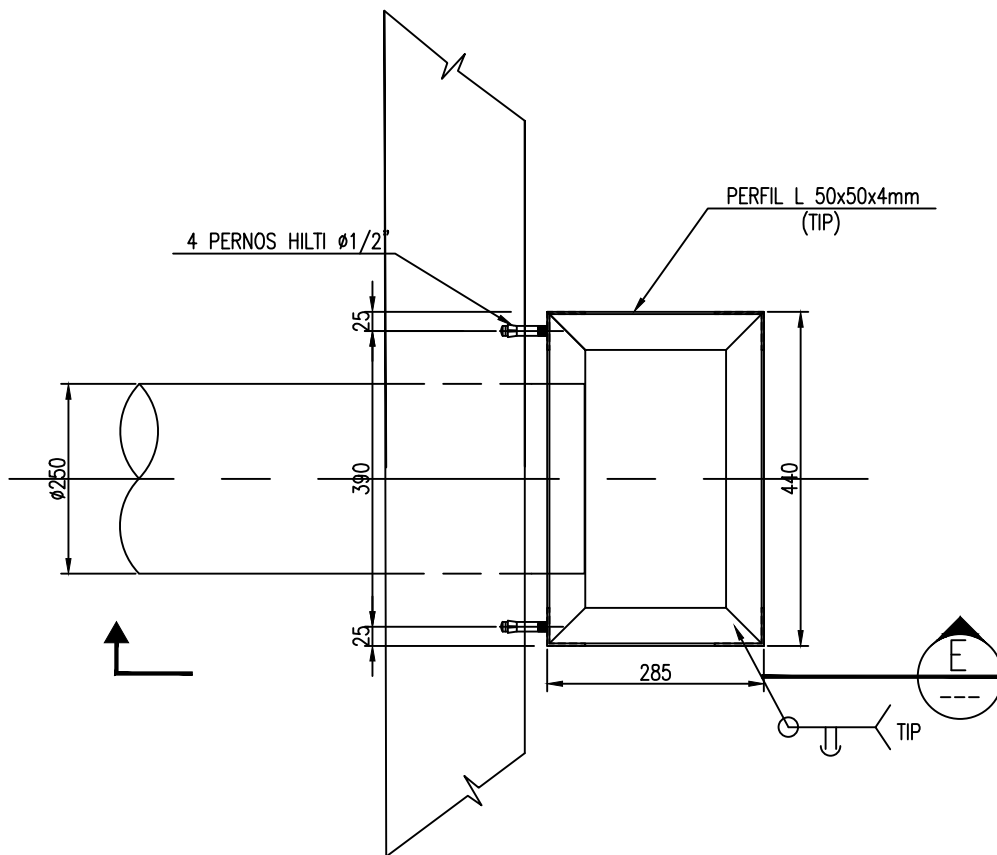


PLANTA SOPORTE CANASTILLO
(MEDIDAS EN MILIMETROS)
ESCALA 1:10

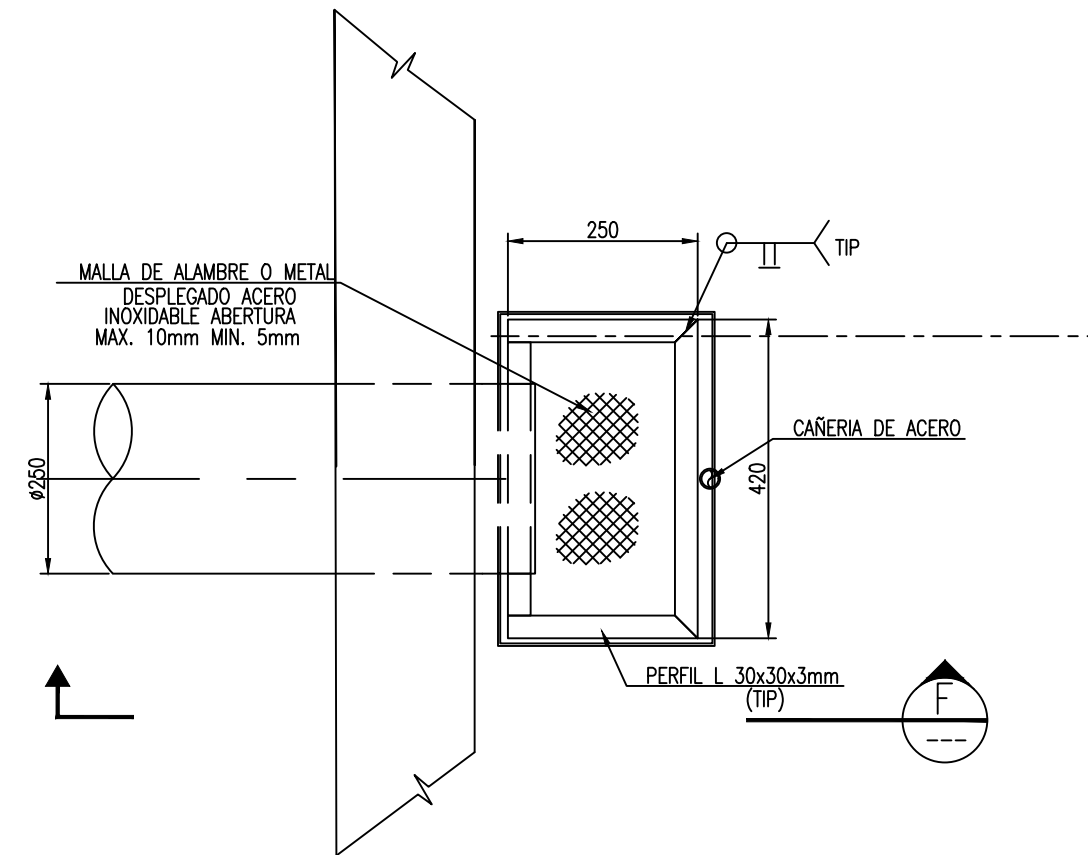


PLANTA CANASTILLO
(MEDIDAS EN MILIMETROS)
ESCALA 1:10

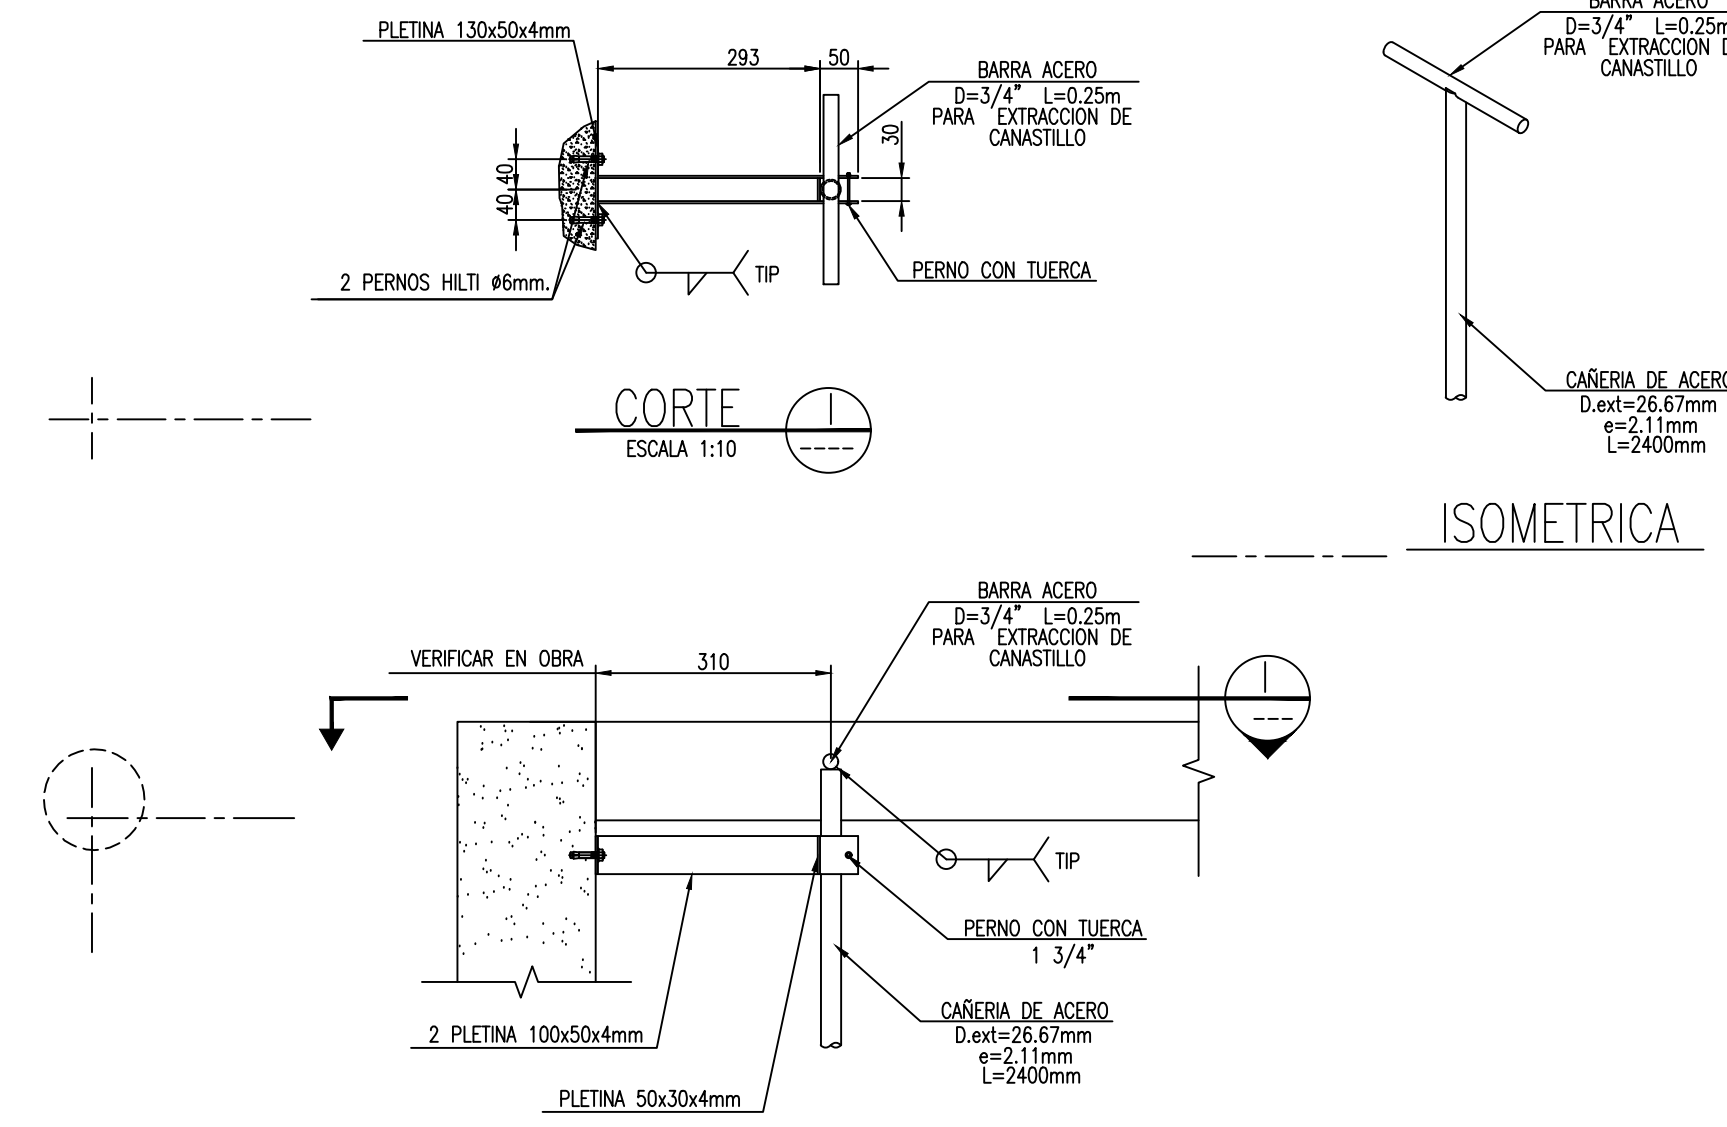


DETALLE DE FIJACION SUPERIOR
(MEDIDAS EN MILIMETROS)
ESCALA 1:10

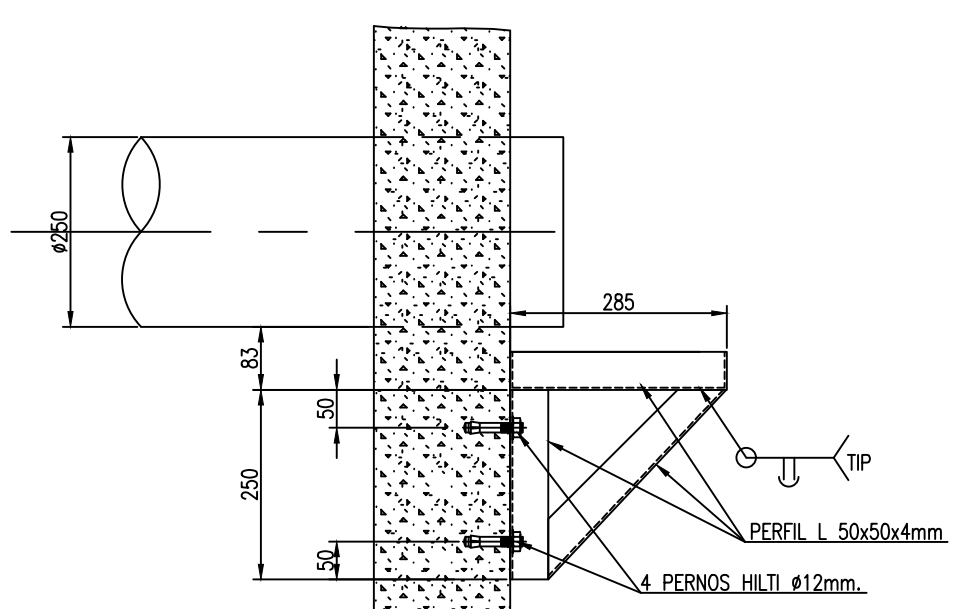


CORTE
ESCALA 1:10

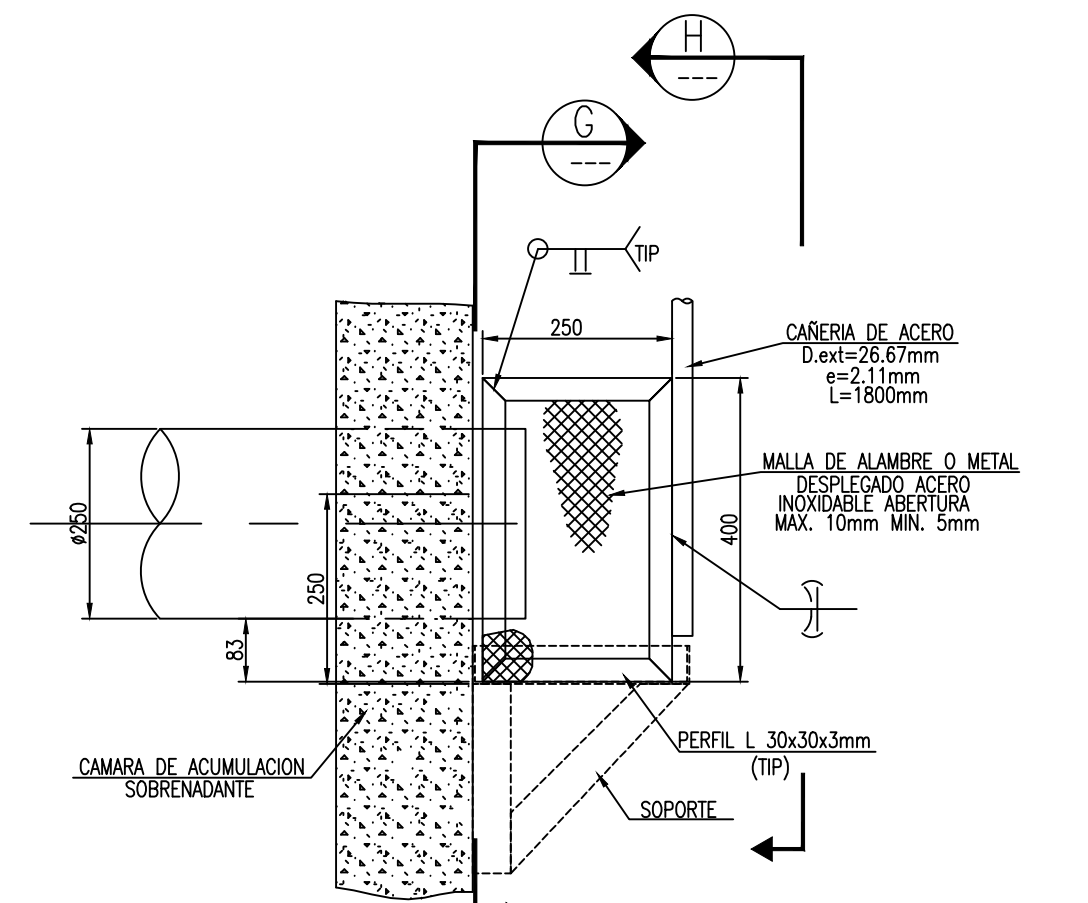

CORTE
ESCALA 1:10

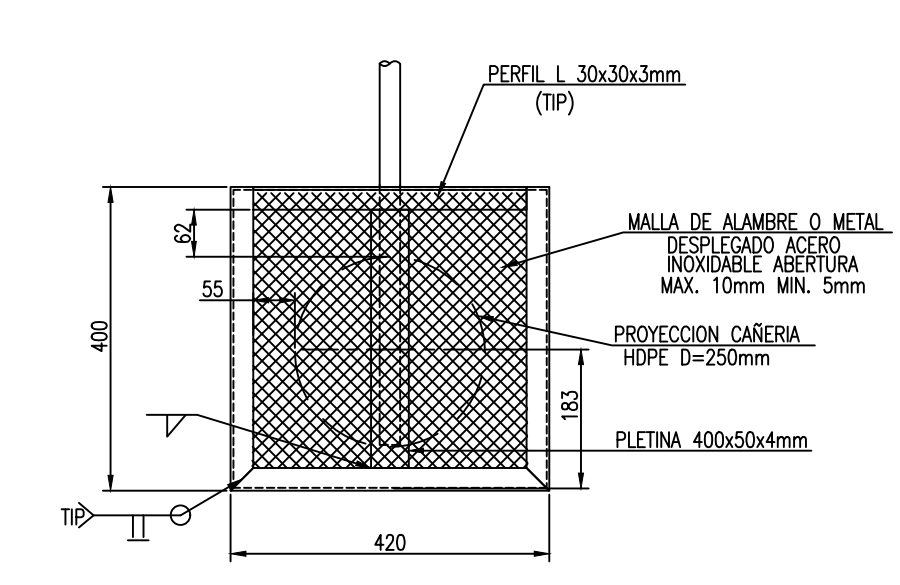


CORTE
ESCALA 1:10

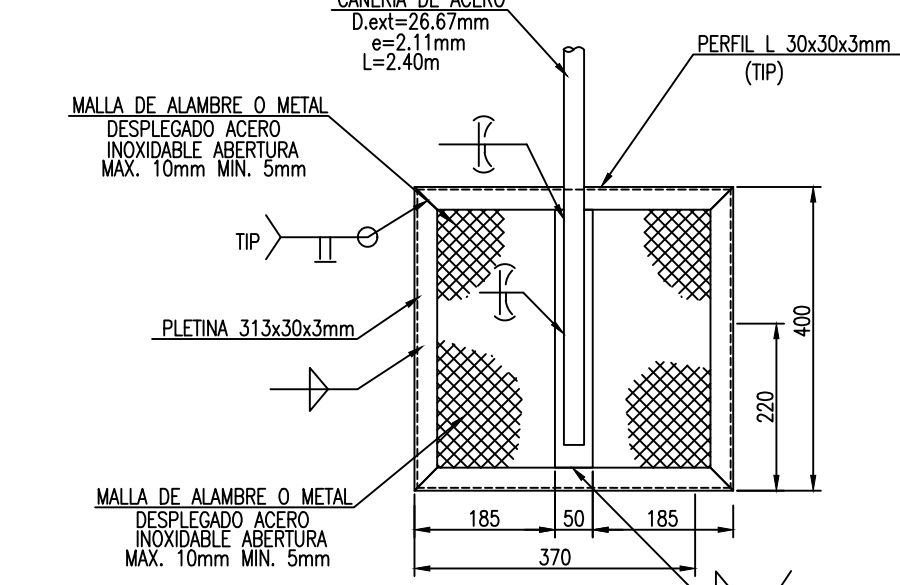


CORTE
ESCALA 1:10


DETALLE DE CANASTILLO
(MEDIDAS EN MILIMETROS)
ESCALA 1:10

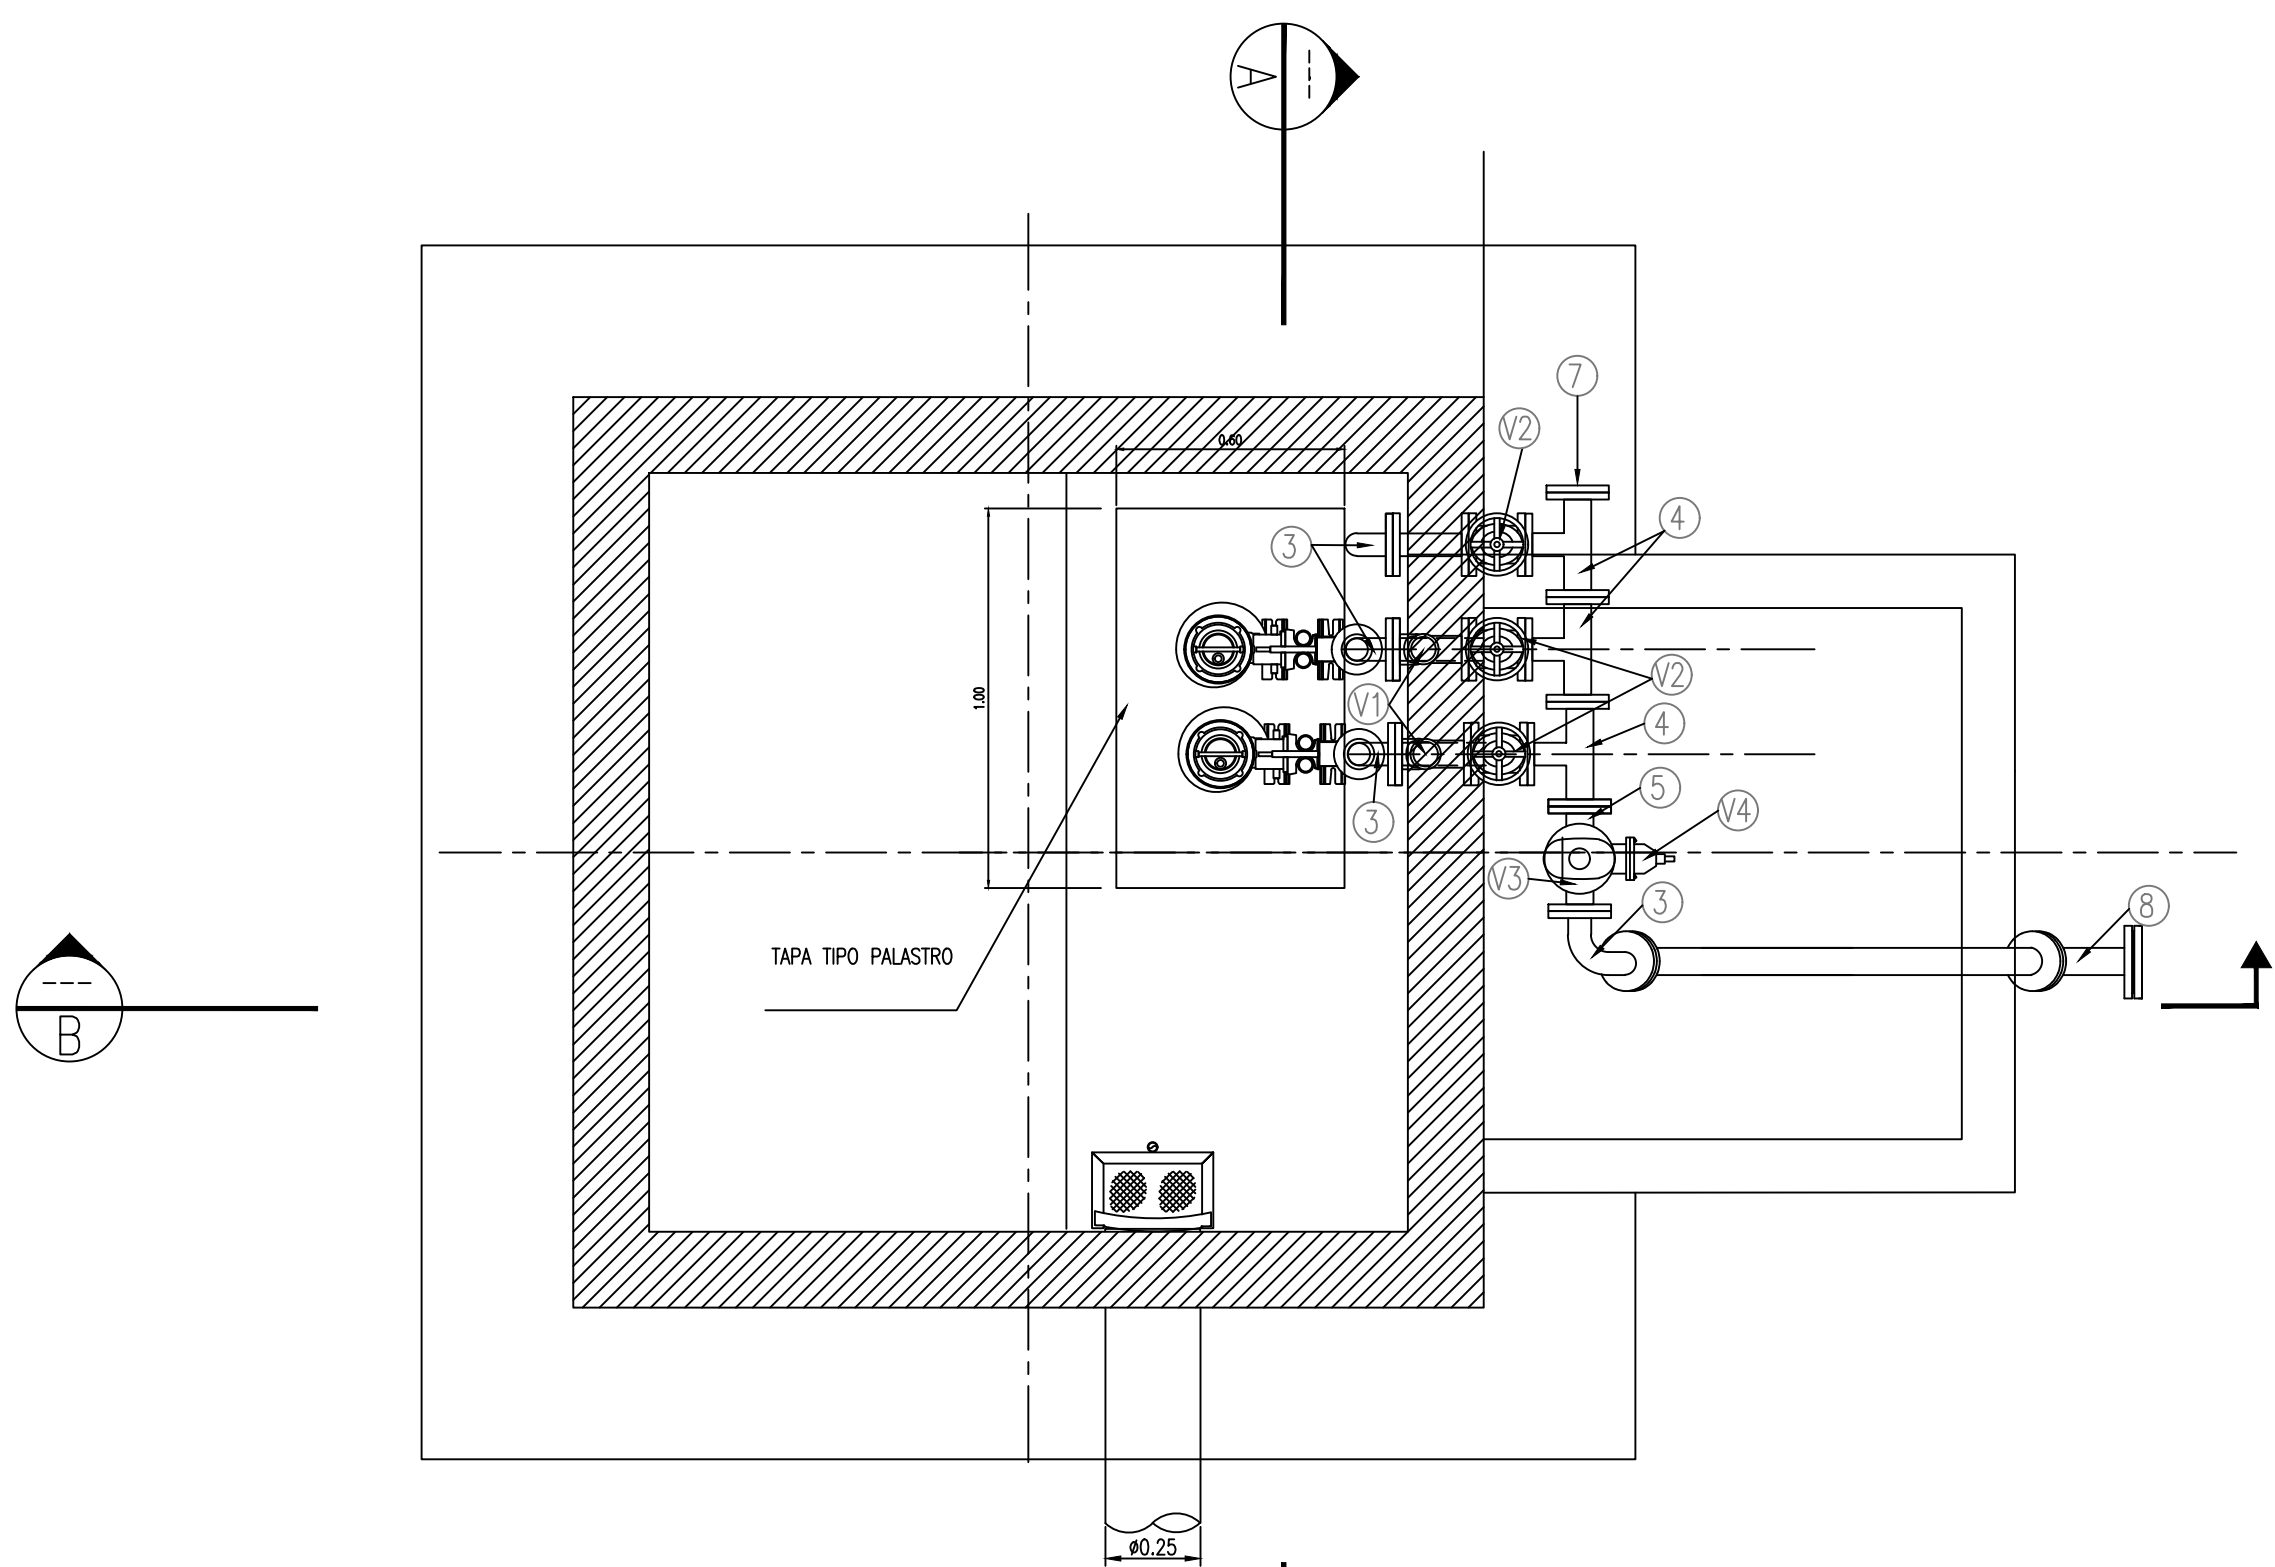

PLANTA
ESCALA 1:20

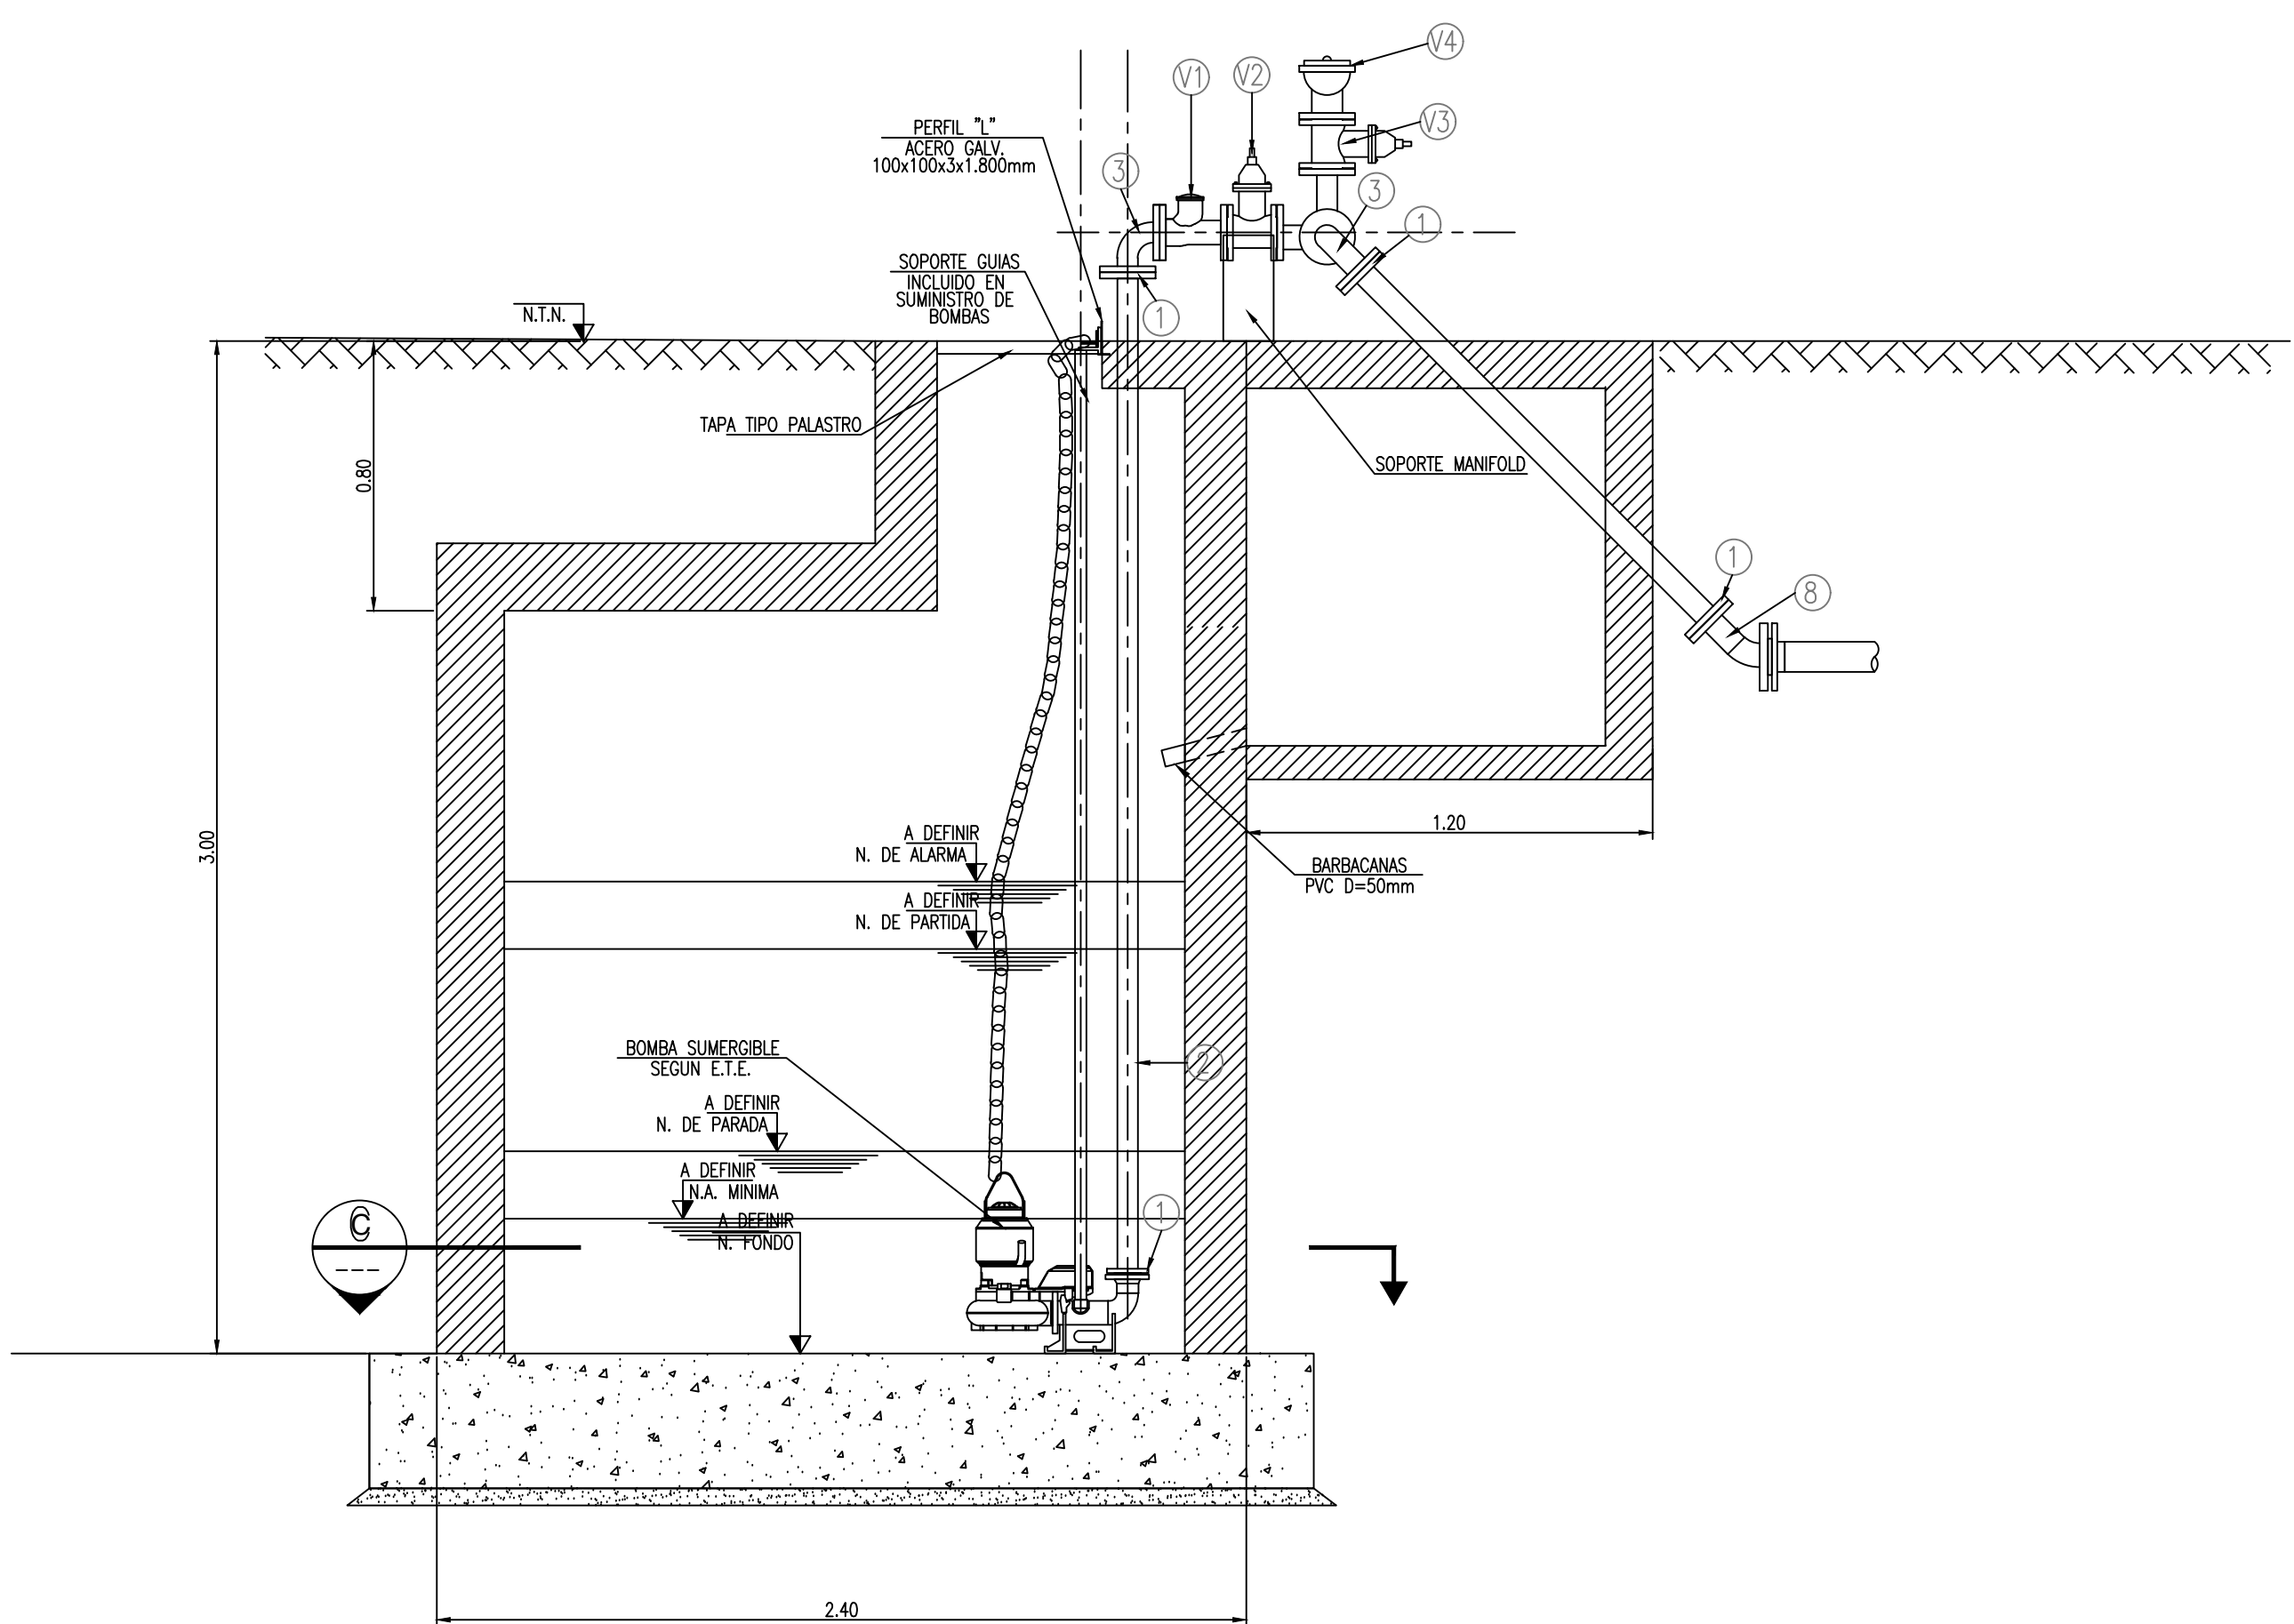

CORTE
ESCALA 1:20

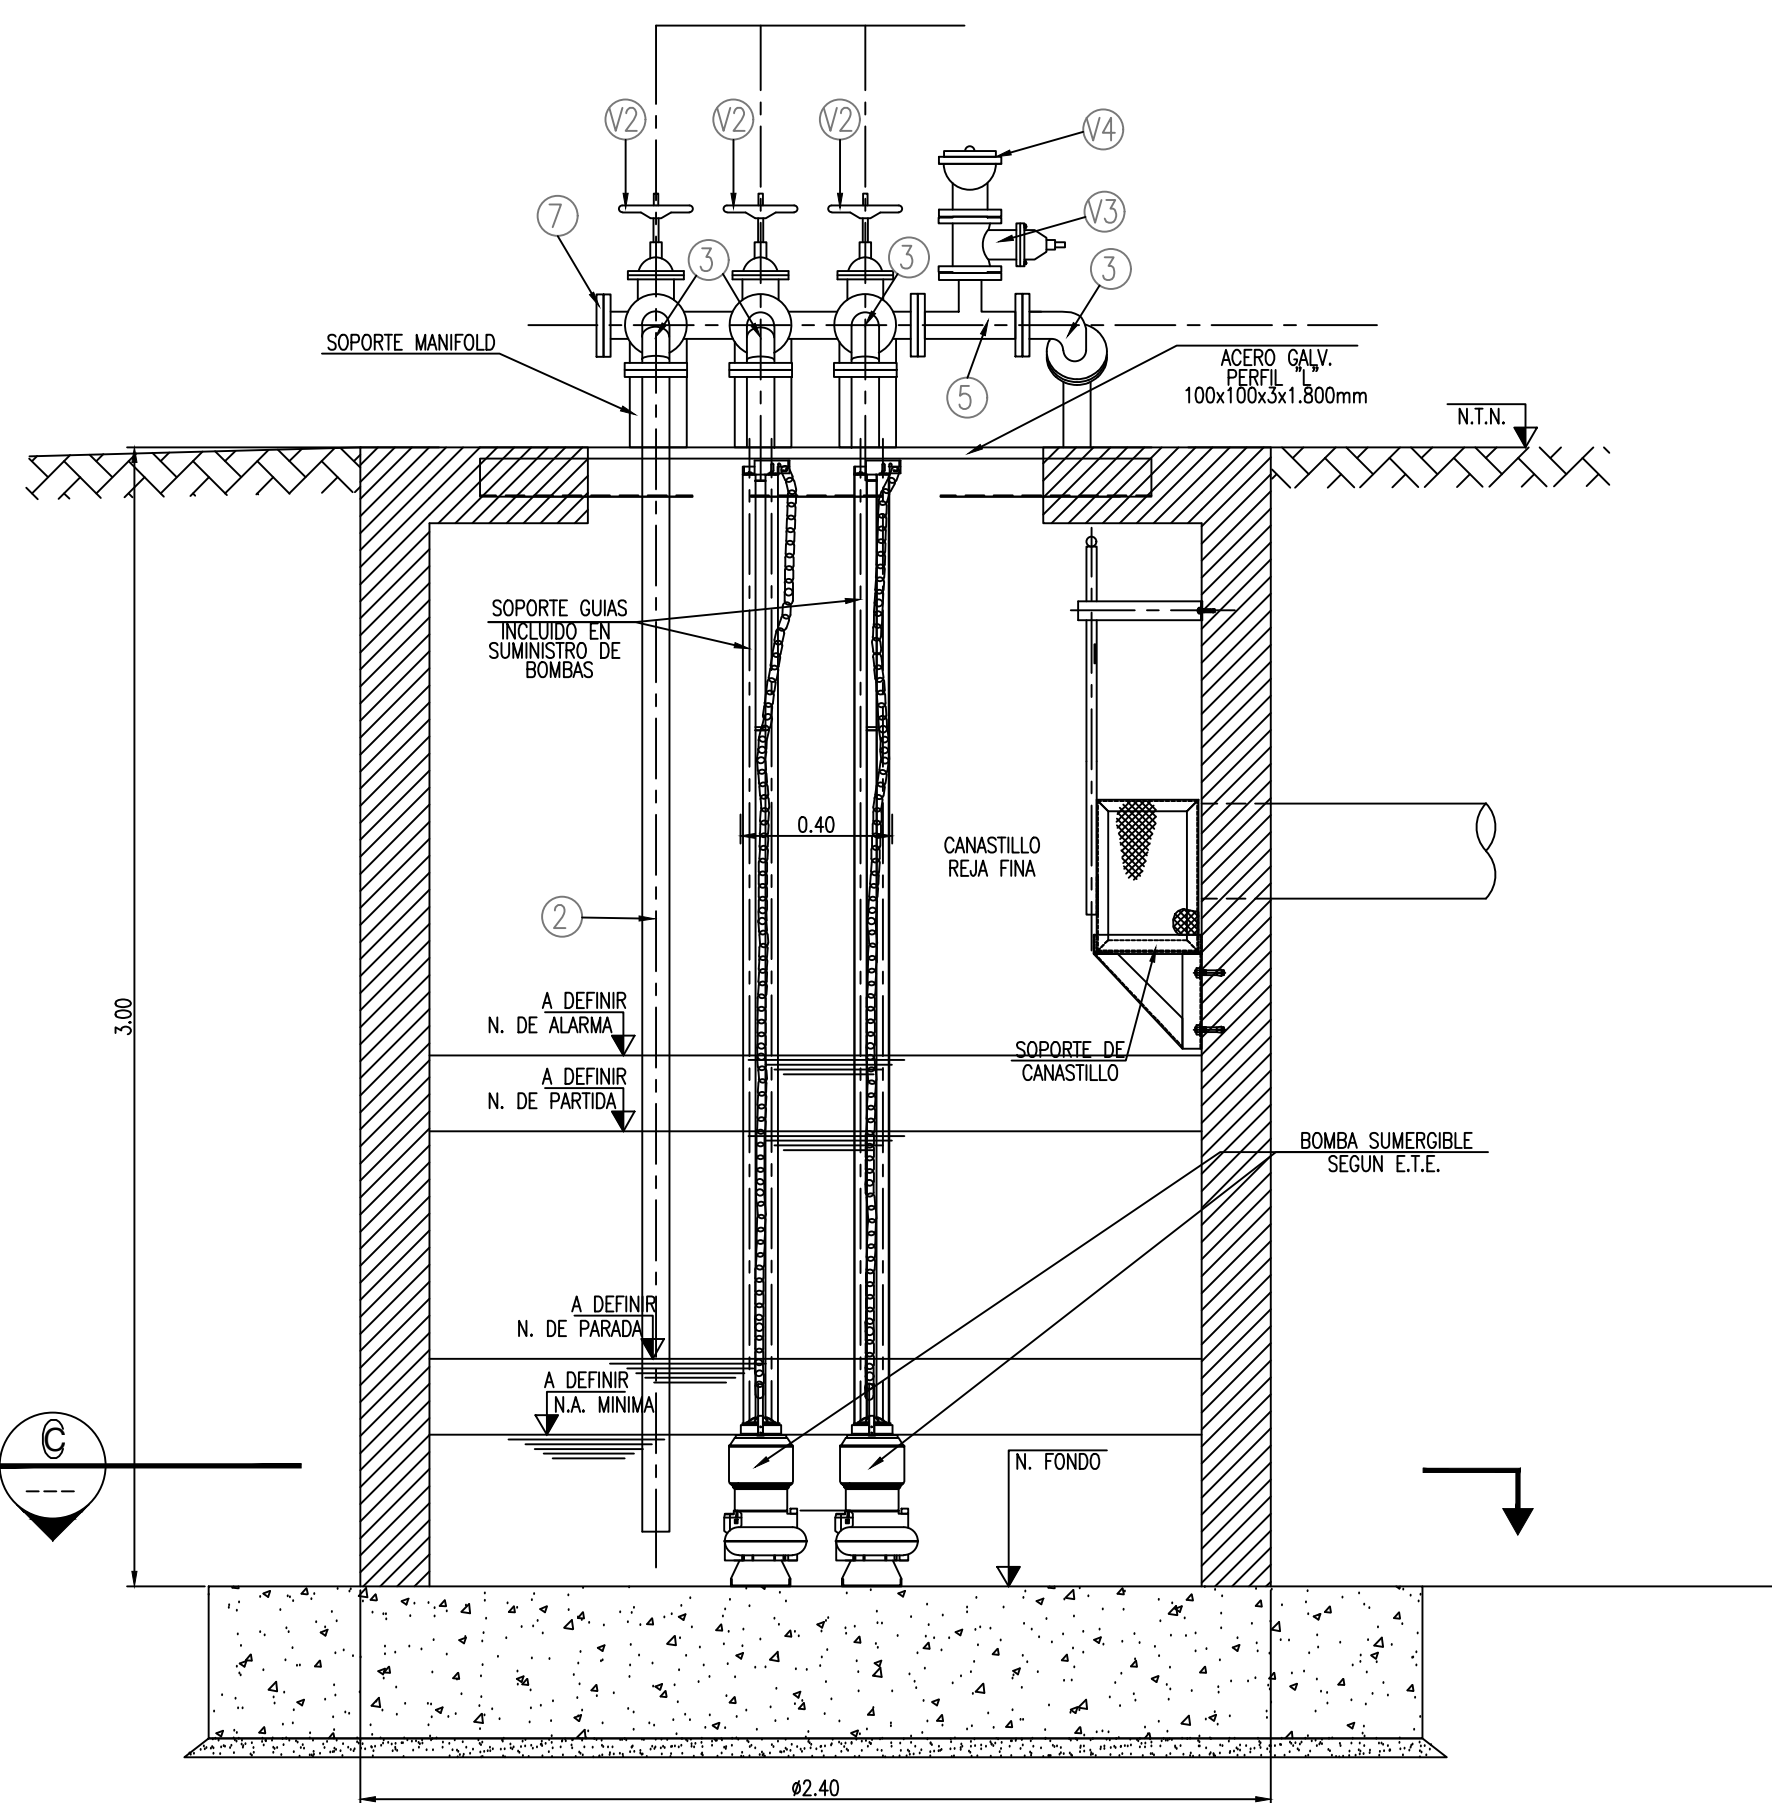

CORTE
ESCALA 1:20

CUADRO DE PIEZAS						
ITEM	ESPECIFICACION	MATERIAL	DIAMETRO	CANTIDAD	PESO UNITARIO	PESO TOTAL
PIEZAS SIN MECANISMO						
1	FLANGE H6	ACERO GALV.	3"	9	2.4	21.60
2	TUBO L=3.00 m e=3.91mm	ACERO GALV.	3"	3	24.87	74.61
3	CODO 90° BB	F. FDO.	80 mm.	4	11	44.00
4	TEE BBB	F. FDO.	80 mm.	3	21.0	63.00
5	TEE BBB	F. FDO.	80X50 mm.	1	19.0	19.00
6	TUBO ACERO GALV e= 3.91 mm	ACERO GALV.	3"	1	33.16	33.16
7	FLANGE CEGDO	ACERO GALV.	3"	1	2.5	2.50
8	CODO 45° BB	F. FDO.	80 mm.	1	11	11.00
18	TUBO ACERO GALV e= 3.91 mm	ACERO GALV.	3"	1	4.15	4.15
SUB-TOTAL						273.02
PIEZAS CON MECANISMO						
V1	VALVULA ANTIRETORNO BB PN10	-	80mm.	2	28.0	56.00
V2	VALVULA DE CORTA BB PN10	-	80mm.	3	23.0	69.00
V3	VALVULA DE CORTA BB PN10	-	50mm.	1	13	13
V4	VENTOSA PARA AGUAS SERVIDAS	-	50mm.	1	20.0	20.00
SUB-TOTAL						158.00
TOTAL						431.02
EQUIPO DE BOMBEO						
Amarex N.º F 50-170 Ø120 de la marca KSB						

RESUMEN DE PIEZAS ESPECIALES

ACERO	: 136.02 Kg
F. FDO.	: 137.00 Kg
BOPE	: 158.00 Kg
PIEZAS CON MECANISMO	: 158.00 Kg
TOTAL	: 431.02 Kg

APROBACION SEREMI SALUD REGION DE VALPARAISO

PLANTA ELEVADORA DE AGUAS SERVIDAS PEAS 2

CONDOMINIO CASAS DE MANTAGUA (Parcela 26 B6-B7)

PROYECTO DE ALCANTARILLADO PARTICULAR

PROYECTO INFORMATIVO LAMINA

Nº Fecha Nº 11 DE 11

AVISO DE INICIO Nº FECHA

CERTIFICADO DE FACTIBILIDAD FECHA


CALLE RUTA F30-E

NUMERO MUNICIPAL : S/Nº

SECTOR : ALTO MANTAGUA

COMUNA : QUINTERO

PLANO DE UBICACION

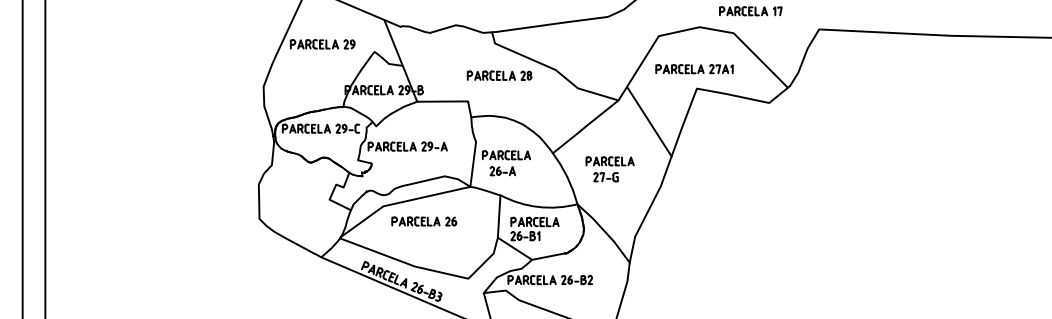

FIRMAS

PROYECTISTA: PROPEZTARIO:

Nombre: Gonzalo Hernández Krebs

Profesión: Constructor Civil

RUT: 9.615.424-8

Domicilio: Parcela 133 B6B6, Puchuncaví

CONTRATISTA: PROYECTO DEFINITIVO

Nombre: PROYECION

Domicilio: PROYECTO DEFINITIVO

Nombre: PROYECION

Domicilio: PROYECTO DEFINITIVO