

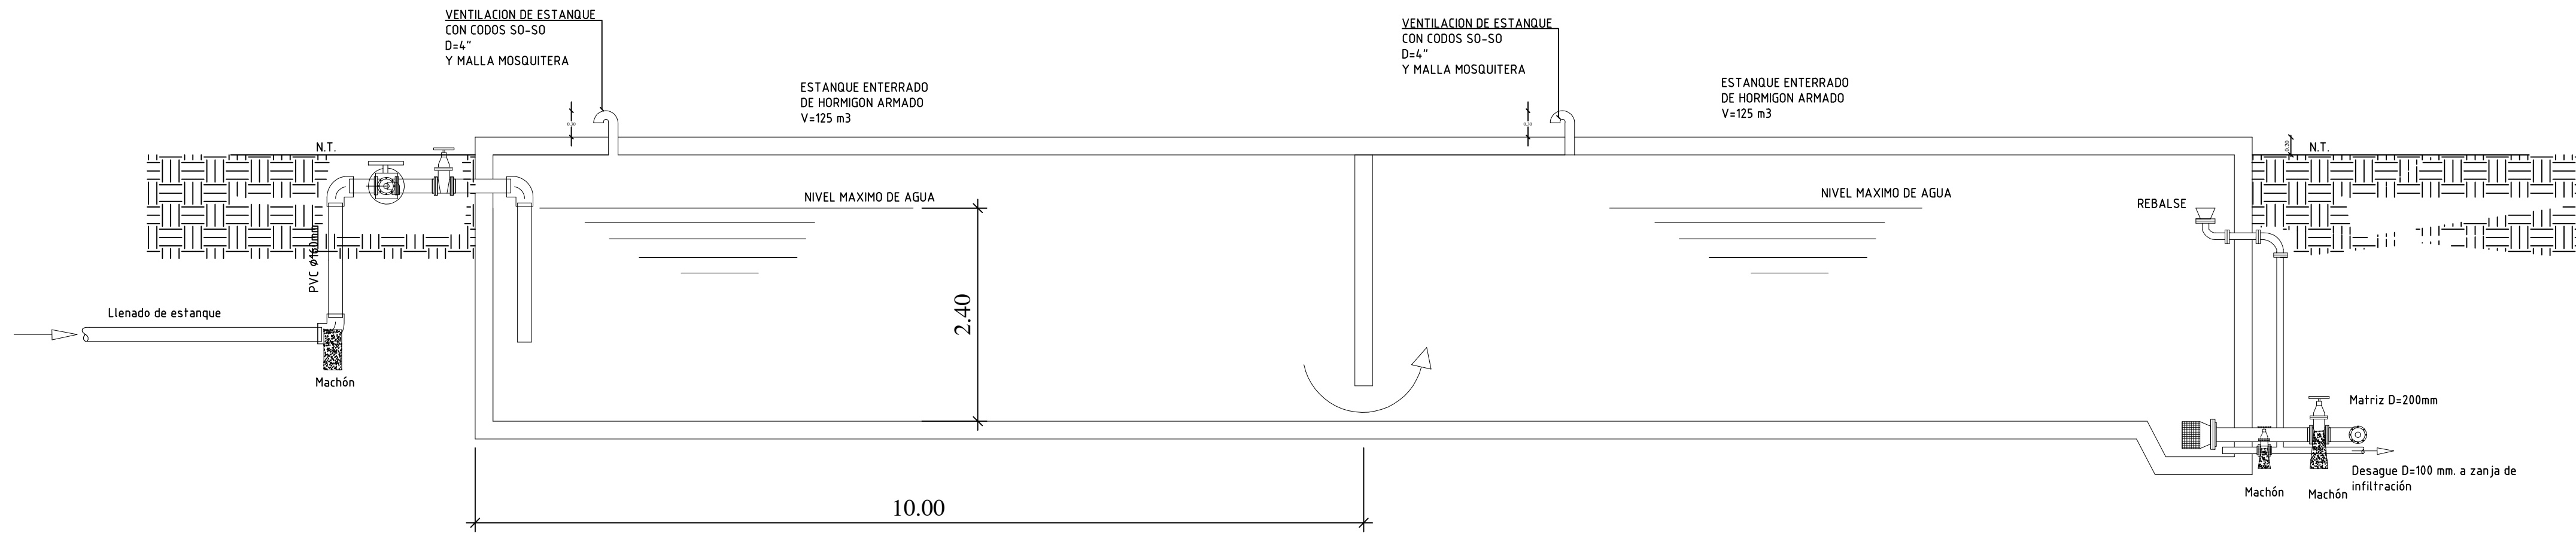



CORTE AA  
Escala 1: 50

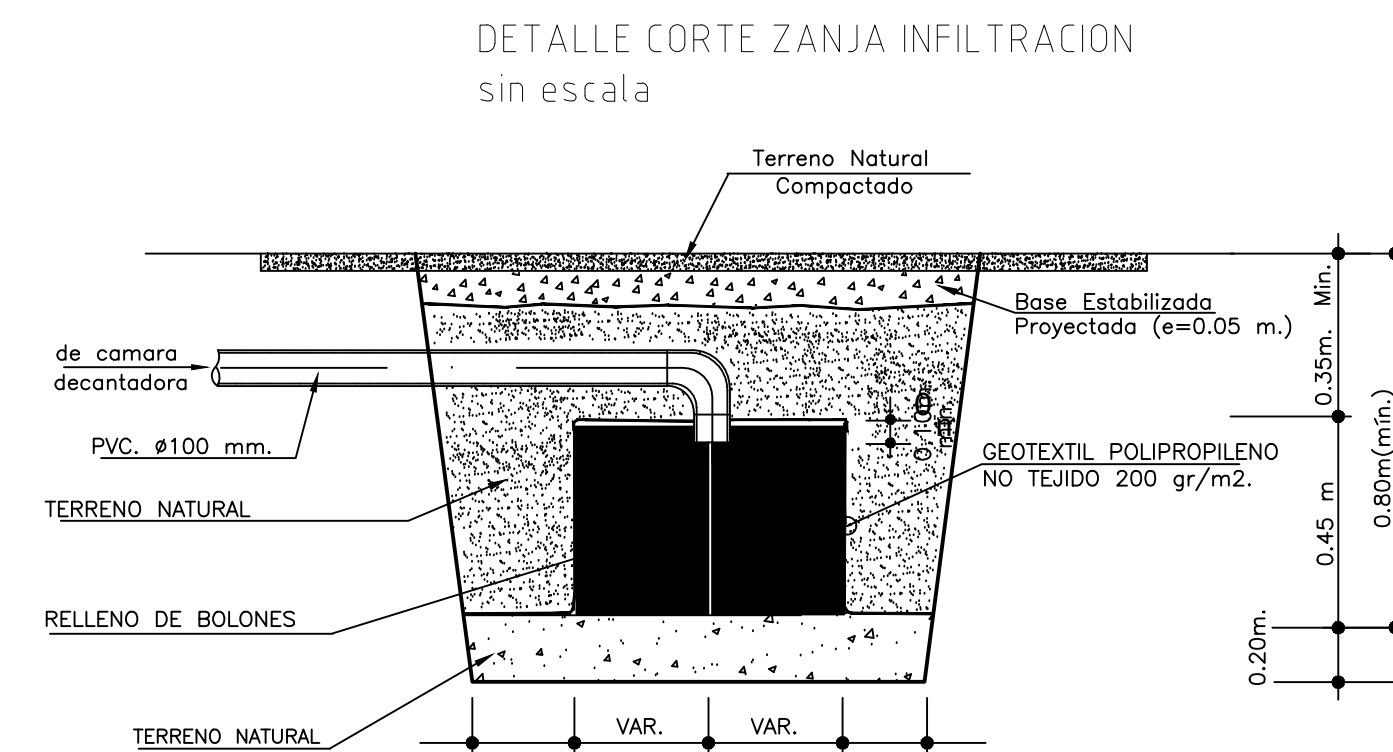

SALA DE BOMBAS CONDOMINIO MIRADOR DE MANTAGUA  
Escala 1:50

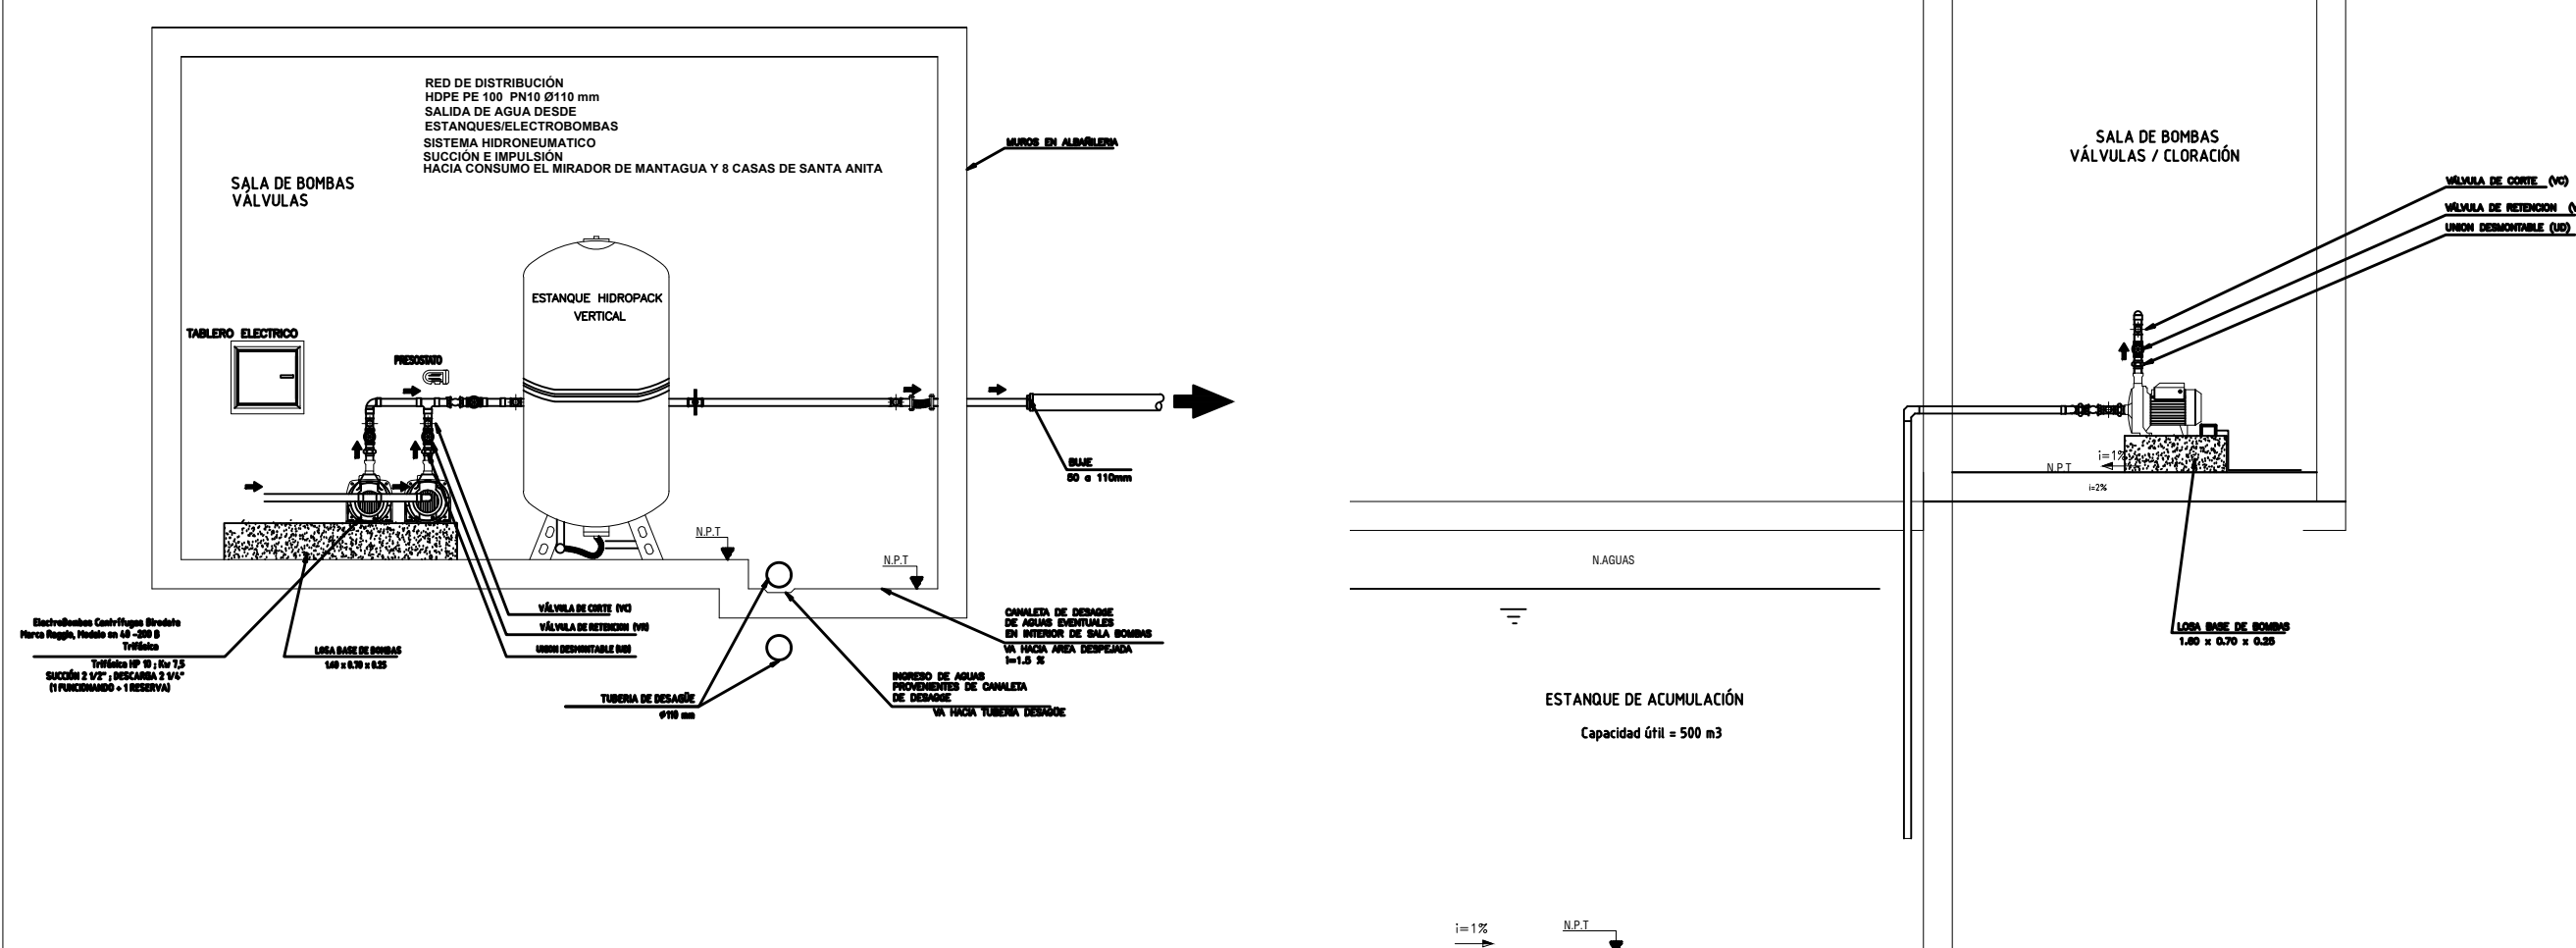



VENTILACION ESTANQUE  
sin escala

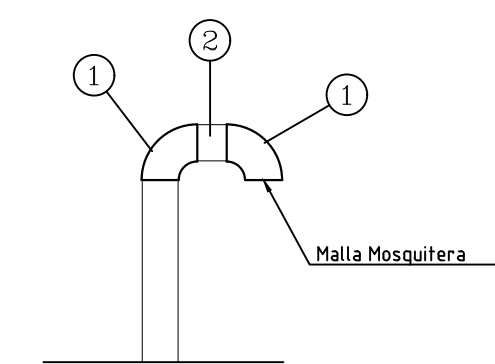




CUADRO DE PIEZAS

N°	DESIGNACION
1	CODO 3" Fe. GALV.
2	TUBERIA Fe. GALV. D=3" L=0.2m.

DETALLE CAMARA VENTOSA  
s/e

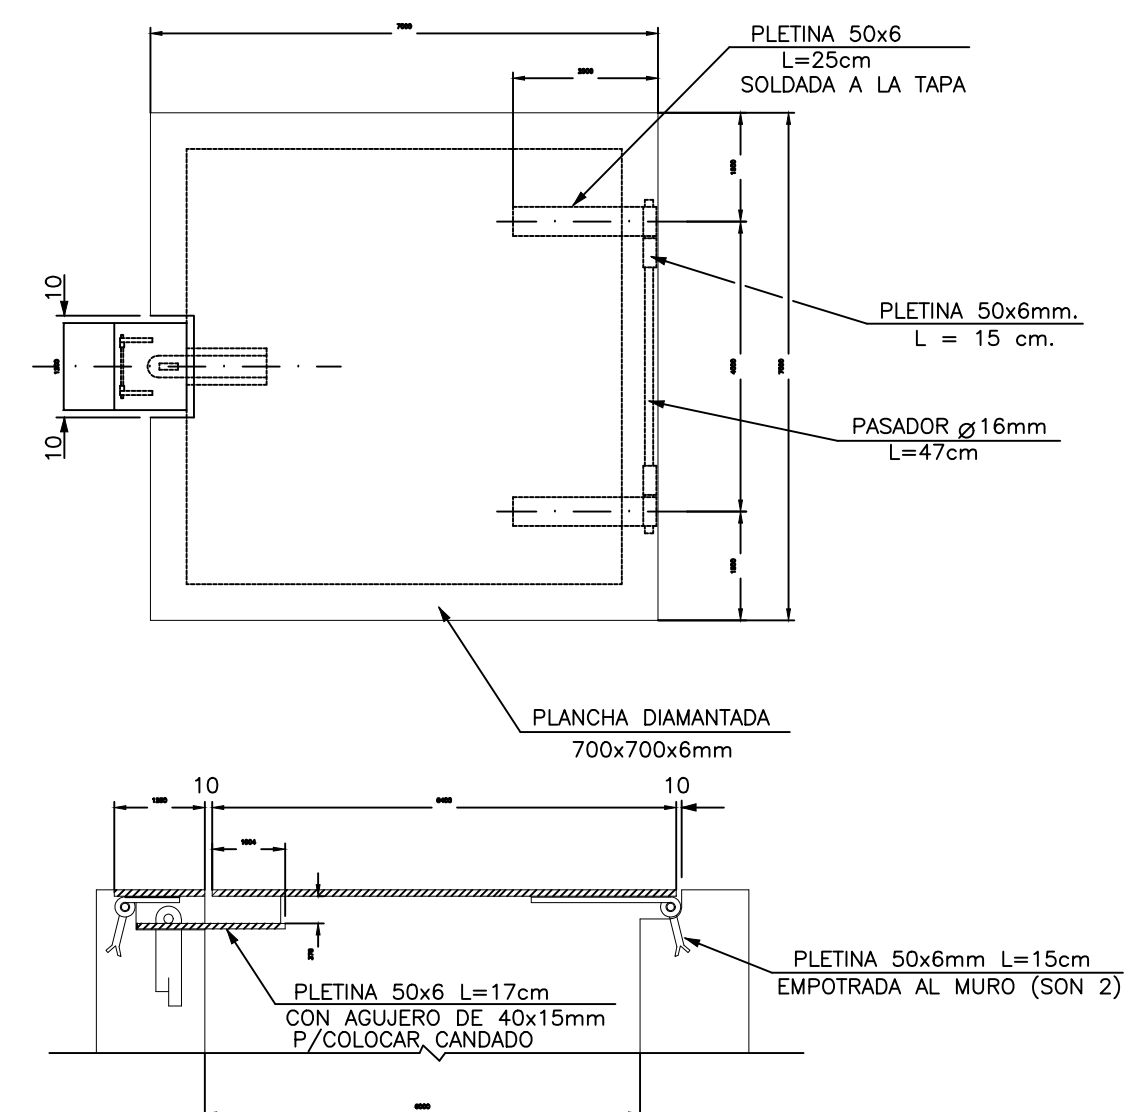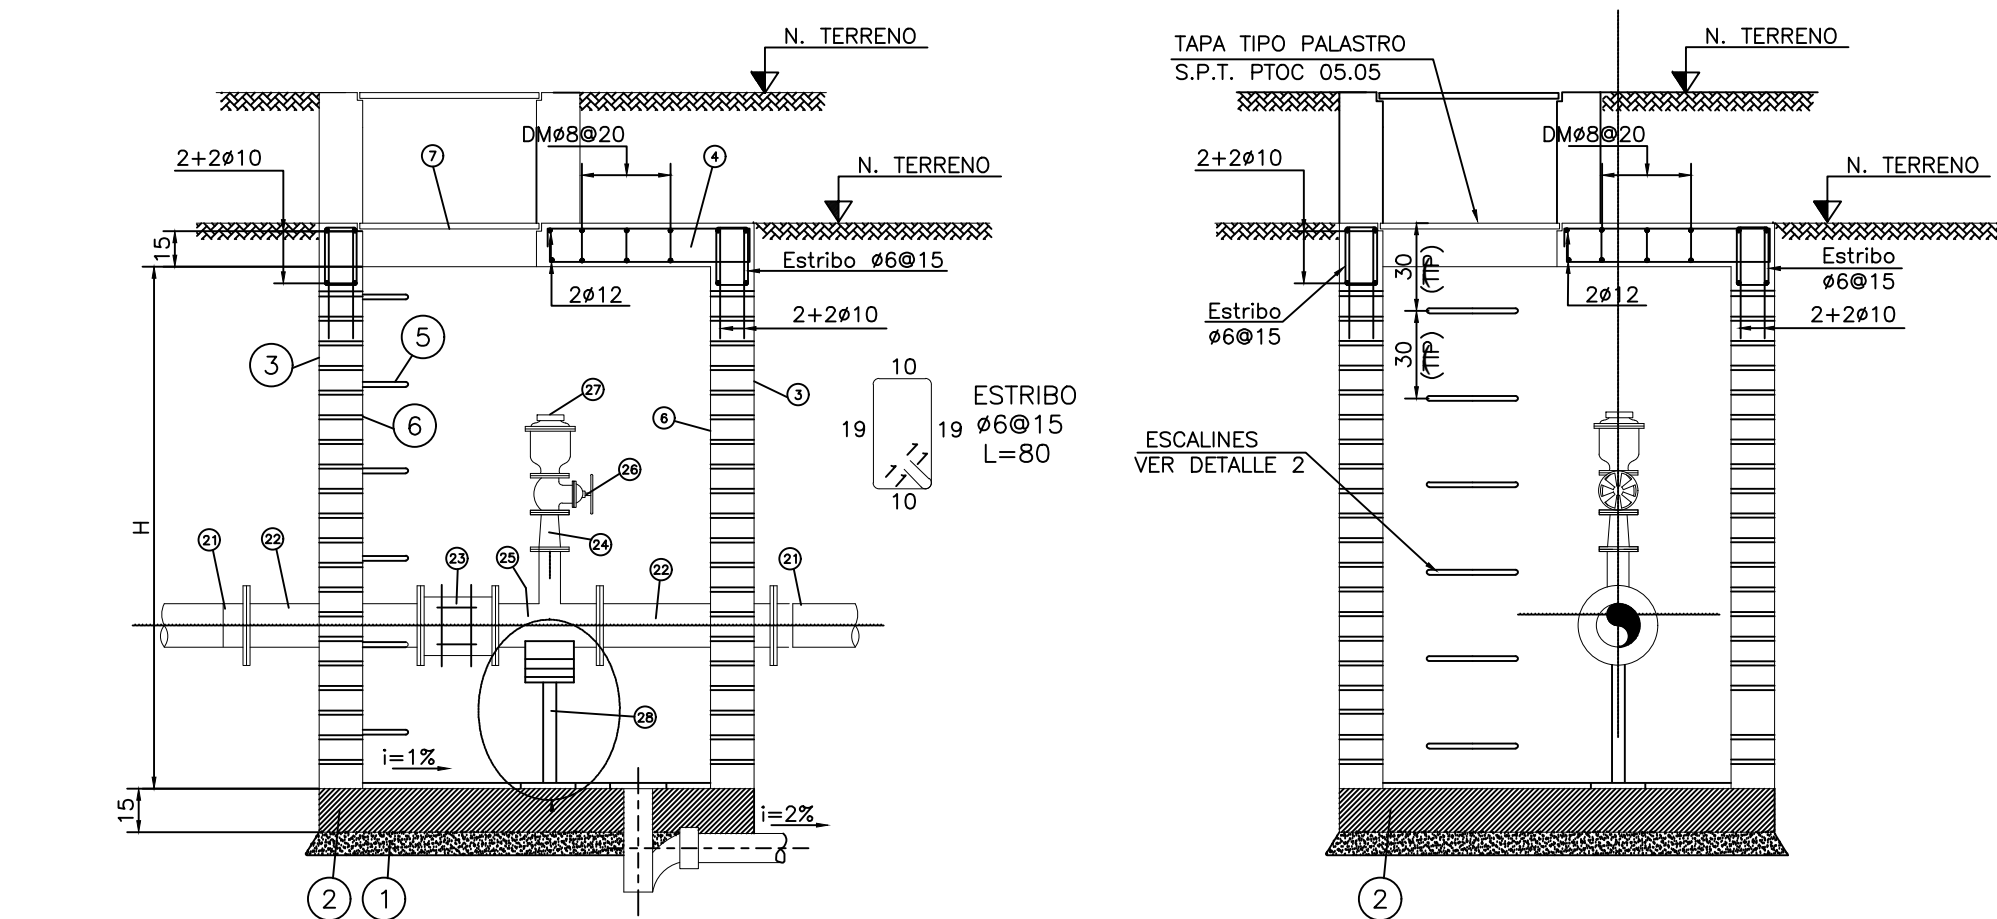

DETALLE TAPA CUADRADA PALASTRO  
s/e

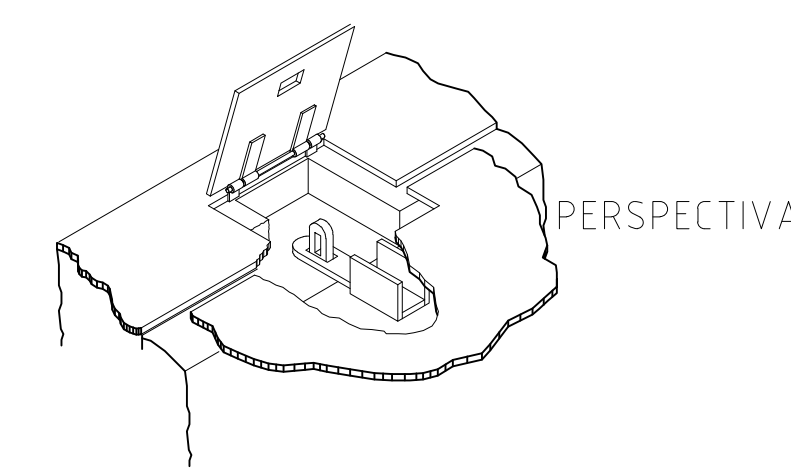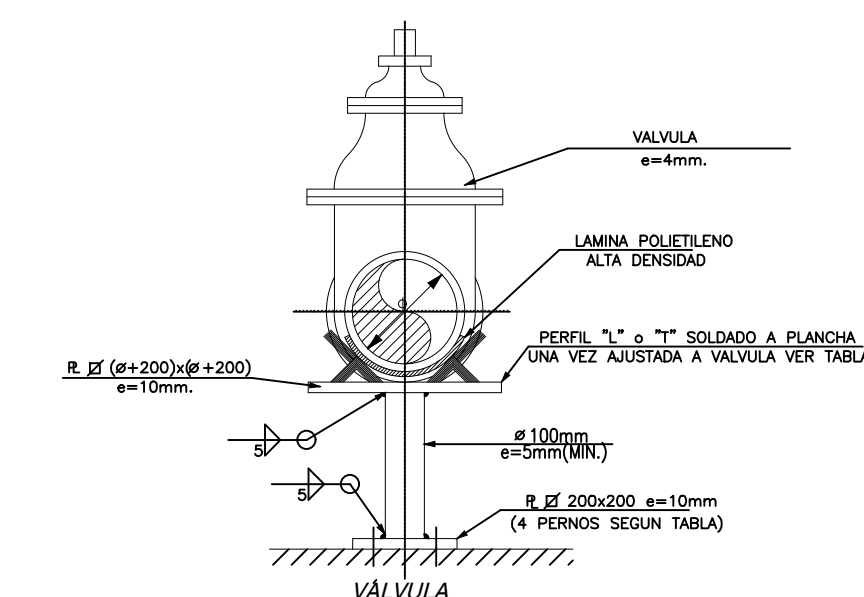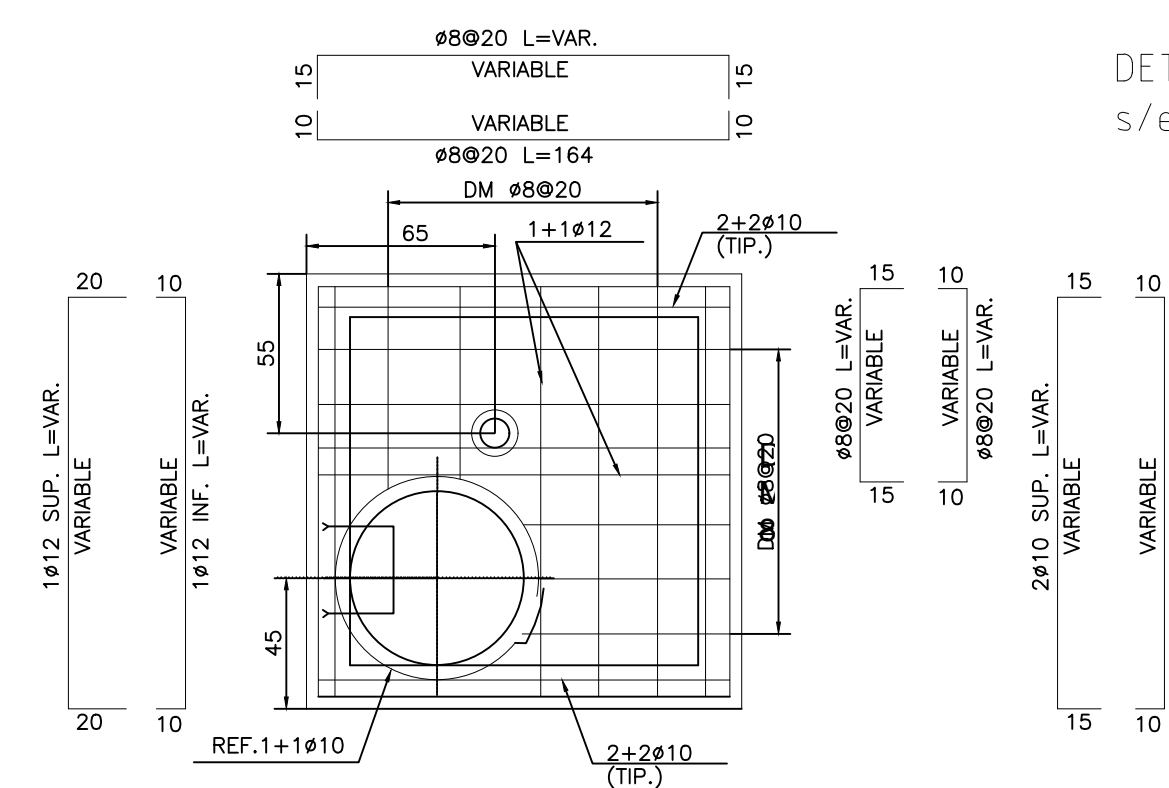


APROBACION SEREMI SALUD REGION DE VALPARAISO

DETALLES

PROYECTO DE AGUA POTABLE PARTICULAR

PROYECTO INFORMATIVO	LAMINA
N°	Fecha
AVISO DE INICIO	N°
CERTIFICADO DE FACTIBILIDAD	FECHA

CALLE RUTA F30-E  
NUMERO MUNICIPAL S/Nº  
SECTOR ALTO MANTAGUA  
COMUNA QUINTERO

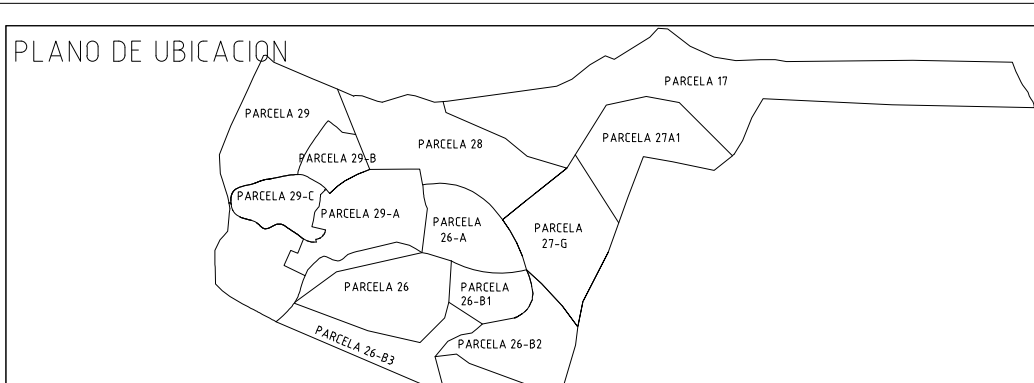

FIRMAS

PROYECTISTA	PROPIETARIO
NOMBRE	NOMBRE
PROFESION	PROFESION
RUT	RUT
DIRECCION	DIRECCION
CONTRATISTA	PROYECTO DEFINITIVO
NOMBRE	CERTIFICADO DE RECEPCION
PROFESION	N°
DIRECCION	FECHA