



ETAPA Y PROCEDIMIENTO N° 1

- * **CORTE Y EXCAVACIÓN.**
- * **PREPARACIÓN DE PLATAFORMA / CAMINO**

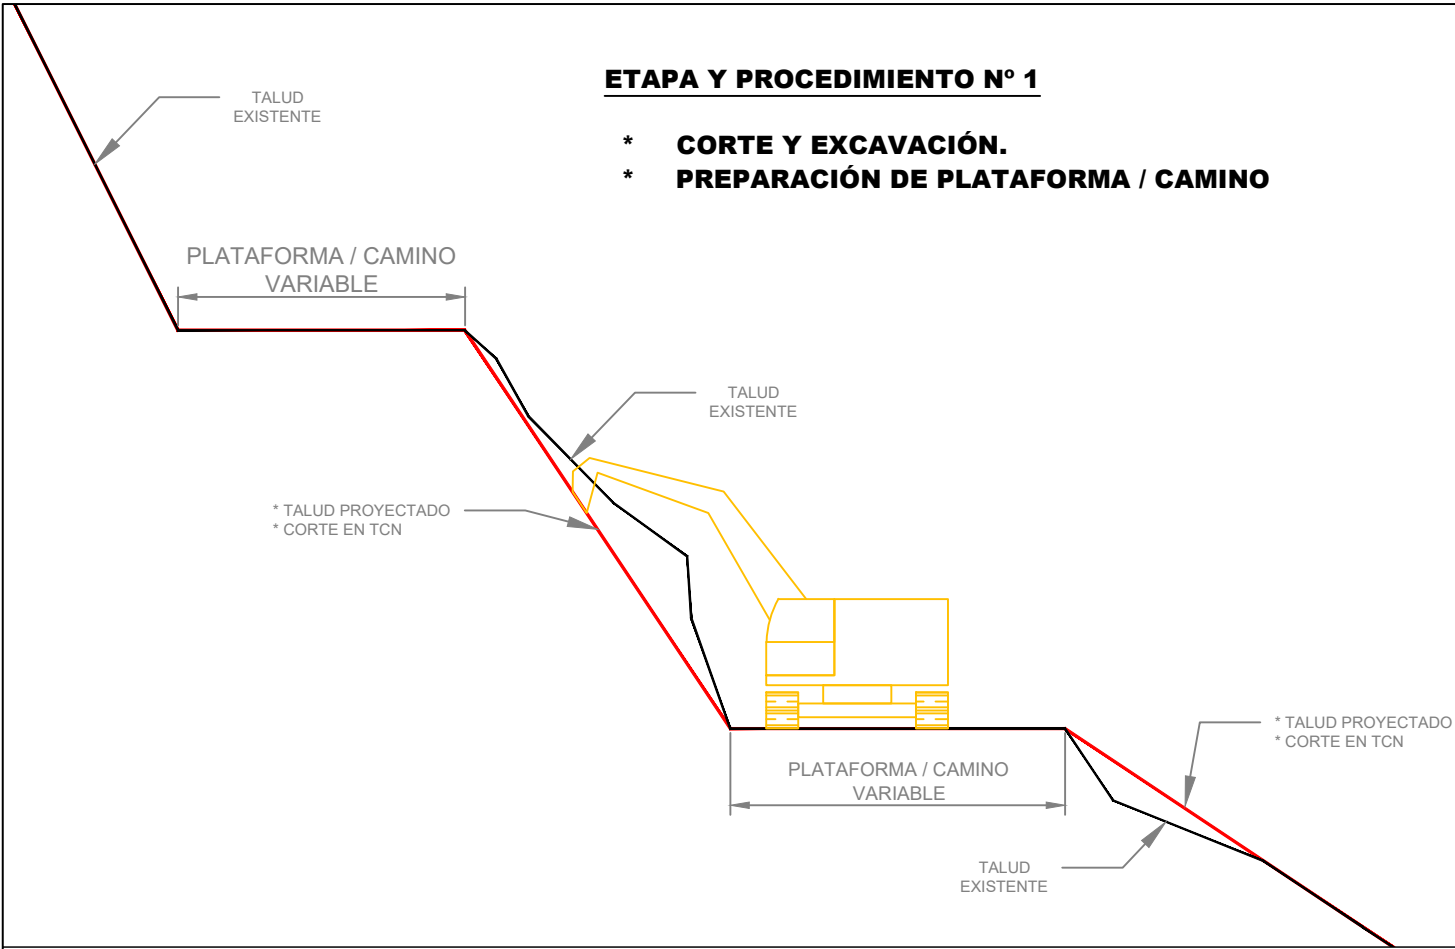


ETAPA Y PROCEDIMIENTO N° 2

- * **CORTE Y EXCAVACIÓN PARA CONSTRUCCIÓN DE GAVIONES.**

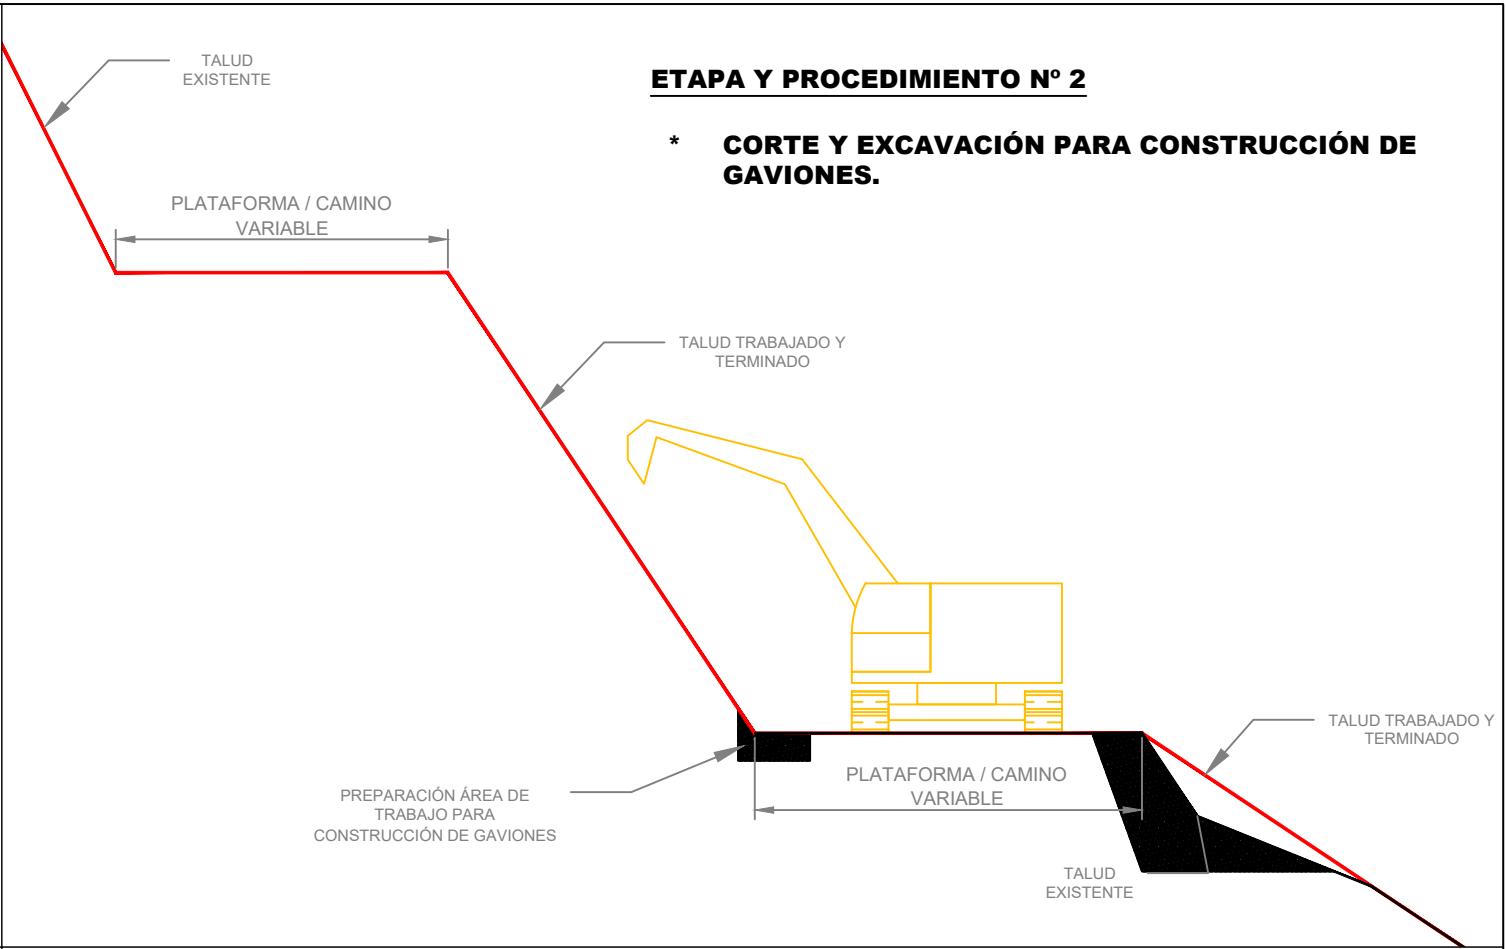


ETAPA Y PROCEDIMIENTO N° 3

- * **INSTALACIÓN DE MALLA PARA CONTROL DE EROSIÓN.**

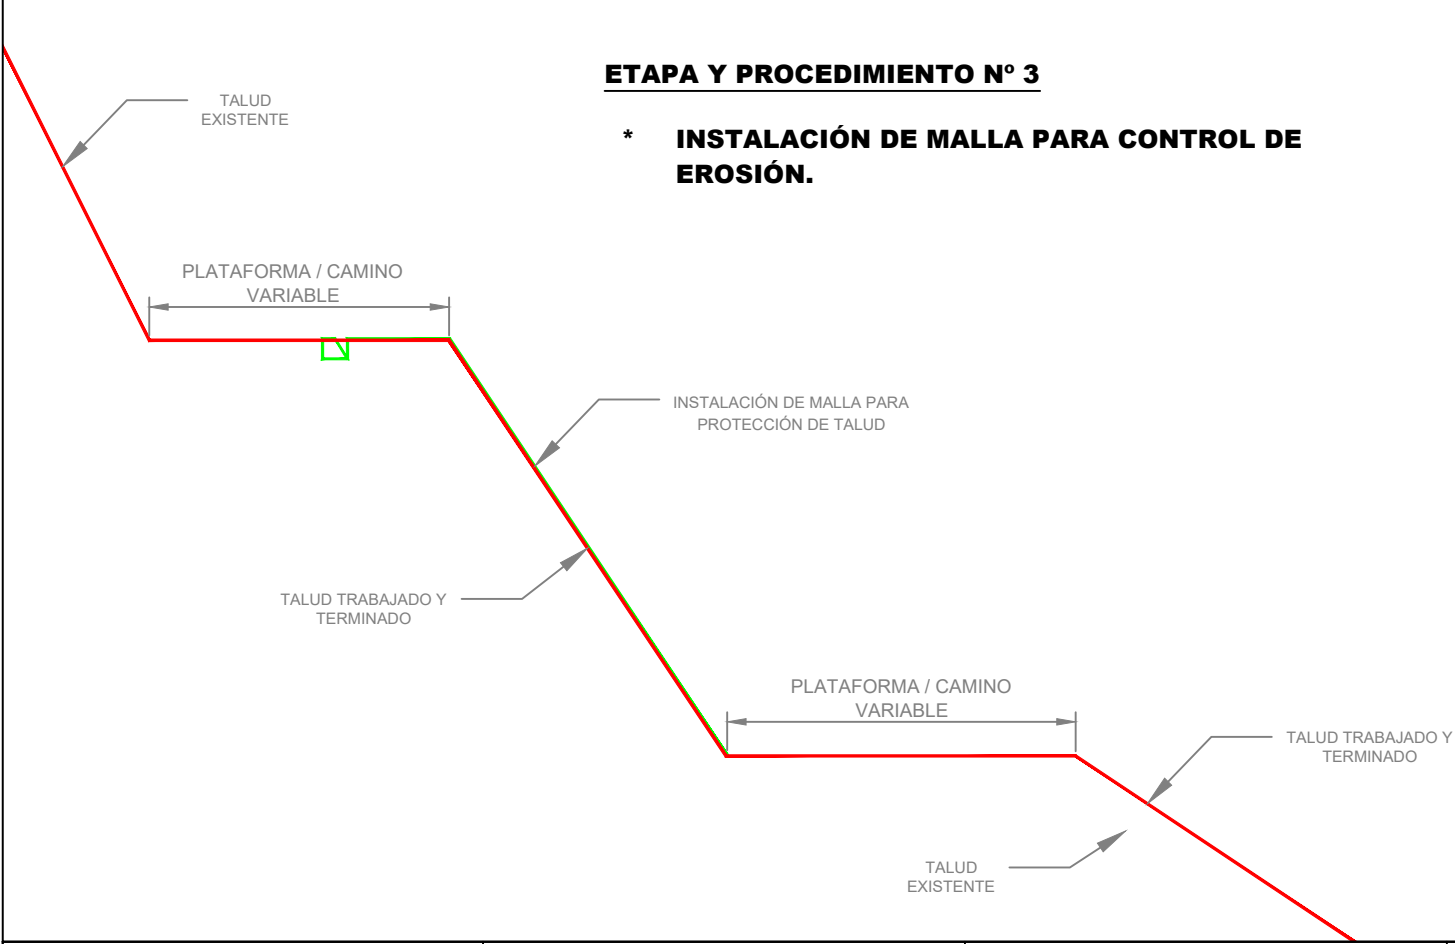

ETAPA Y PROCEDIMIENTO N° 4

- * **CONSTRUCCIÓN DE GAVIONES / TERMINO DE TRABAJOS.**

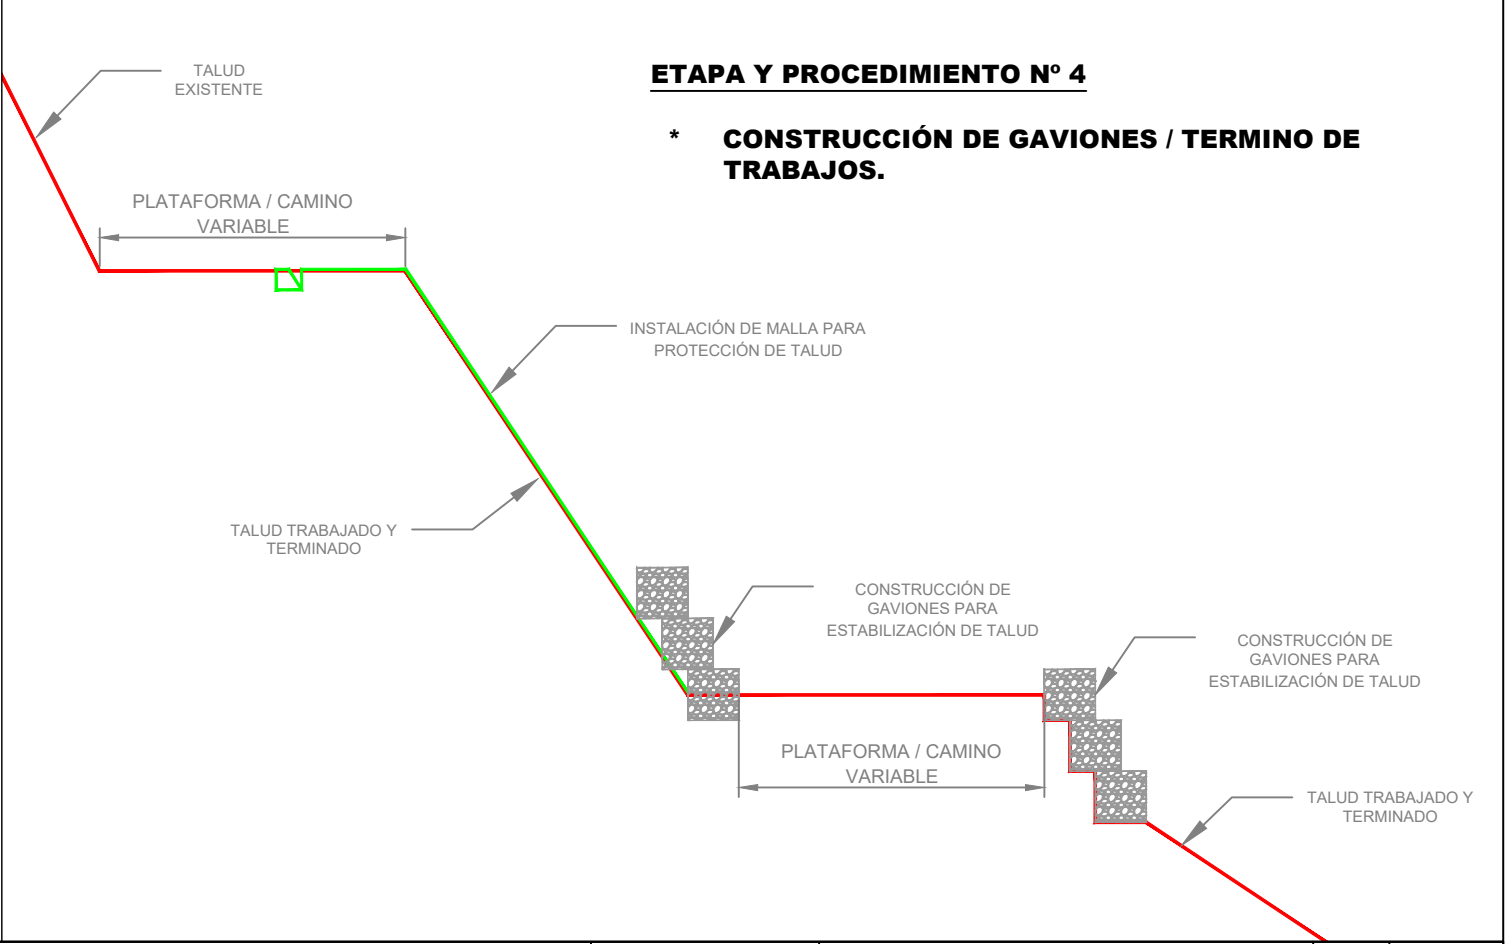

TOPOGRAFÍA Y PROYECTOS EMPRESA CONSTRUCTORA STANGE	EJECUCION DEL PROYECTO				APROBACION DEL PROYECTO				PROYECTO : MEJORAMIENTO Y ESTABILIZACIÓN DE TALD.	REGION DE LOS LAGOS PROVINCIA LLANQUIHUE COMUNA FRESIA	CONTIENE: <ul style="list-style-type: none">* PERFIL TRANSVERSAL TIPO* ETAPAS Y PROCEDIMIENTOS DE TRABAJO.	FECHA JUNIO 2021	LAMINA No 1 De 1
	PROYECTO	TOPOGRAFIA CONST. STANGE											
	DIBUJO	TOPOGRAFIA CONST. STANGE											
	REVISO	RESIDENTE DE OBRA											