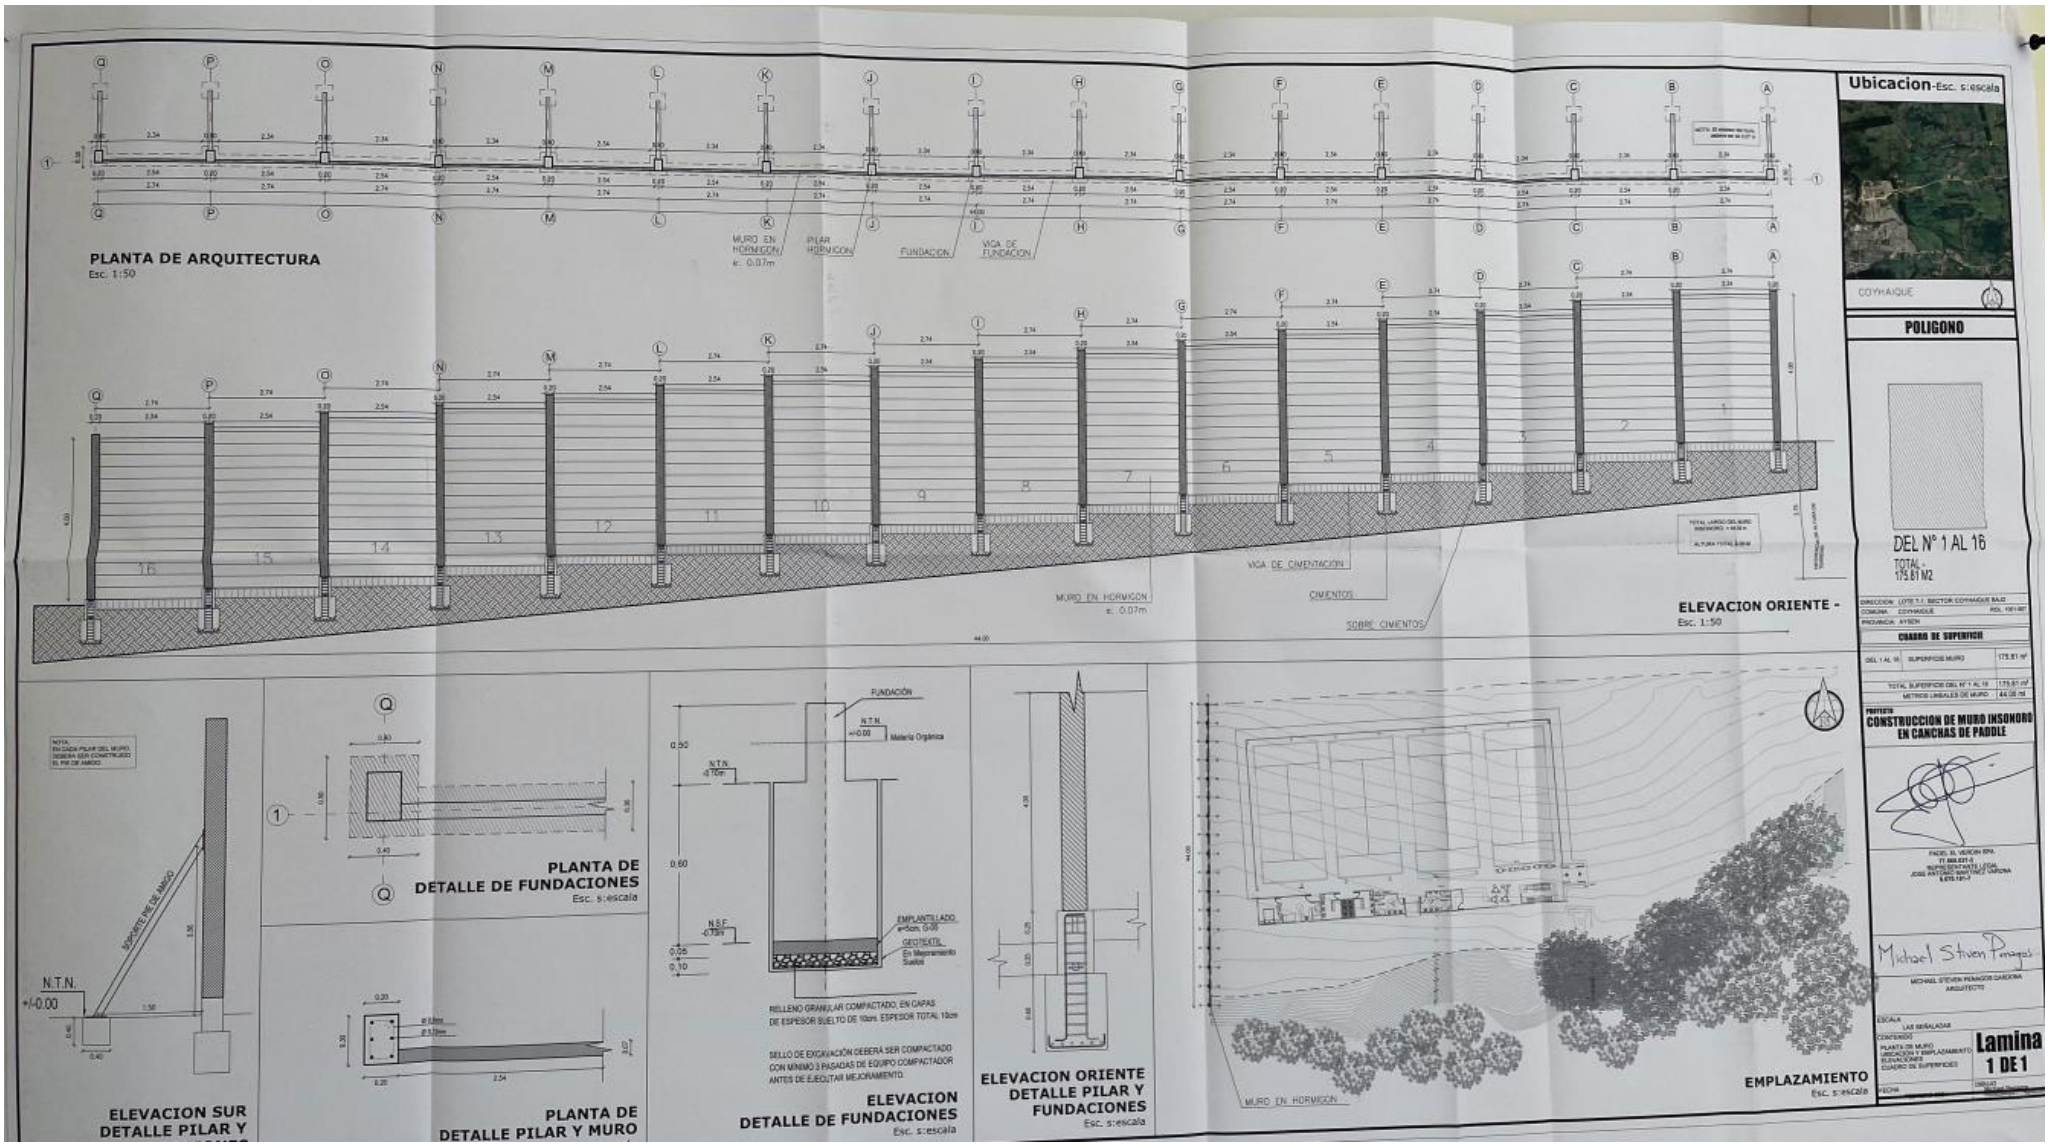
PLANTA DE ARQUITECTURA
Esc. 1:50
MURO EN HORMIGON e: 0.07m
PILAR HORMIGON
FUNDACION
VIGA DE FUNDACION
ELEVACION ORIENTE -
Esc. 1:50
VIGA DE CIMENTACION
CIMIENTOS
SOBRE CIMIENTOS
MURO EN HORMIGON e: 0.07m
Ubicacion-Esc. s:escala
COYHAIQUE
POLIGONO
DEL N° 1 AL 16
TOTAL - 175.61 M2
CUADRO DE SUPERFICIE
CONSTRUCCION DE MURO INSONORO EN CANCHAS DE PADDLE
Michael Steven Panagos
Lamina 1 DE 1
ELEVACION SUR DETALLE PILAR Y
PLANTA DE DETALLE DE FUNDACIONES
Esc. s:escala
PLANTA DE DETALLE PILAR Y MURO
ELEVACION DETALLE DE FUNDACIONES
Esc. s:escala
ELEVACION ORIENTE DETALLE PILAR Y FUNDACIONES
Esc. s:escala
EMPLAZAMIENTO
Esc. s:escala
MURO EN HORMIGON
N.T.N. +/-0.00
SOPORTE METAL DE AMARRE
FUNDACIÓN
Materia Orgánica
EMPLANTILLADO e=5cm, G-05
GEOTEXTIL
RELLENO GRANULAR COMPACTADO, EN CAPAS DE ESPESOR SUELTO DE 10cm. ESPESOR TOTAL 10cm
SELLO DE EXCAVACIÓN DEBERÁ SER COMPACTADO CON MÍNIMO 3 PASADAS DE EQUIPO COMPACTADOR ANTES DE EJECUTAR MEJORAMIENTO.