


PLANO PLANTA DE NUECES

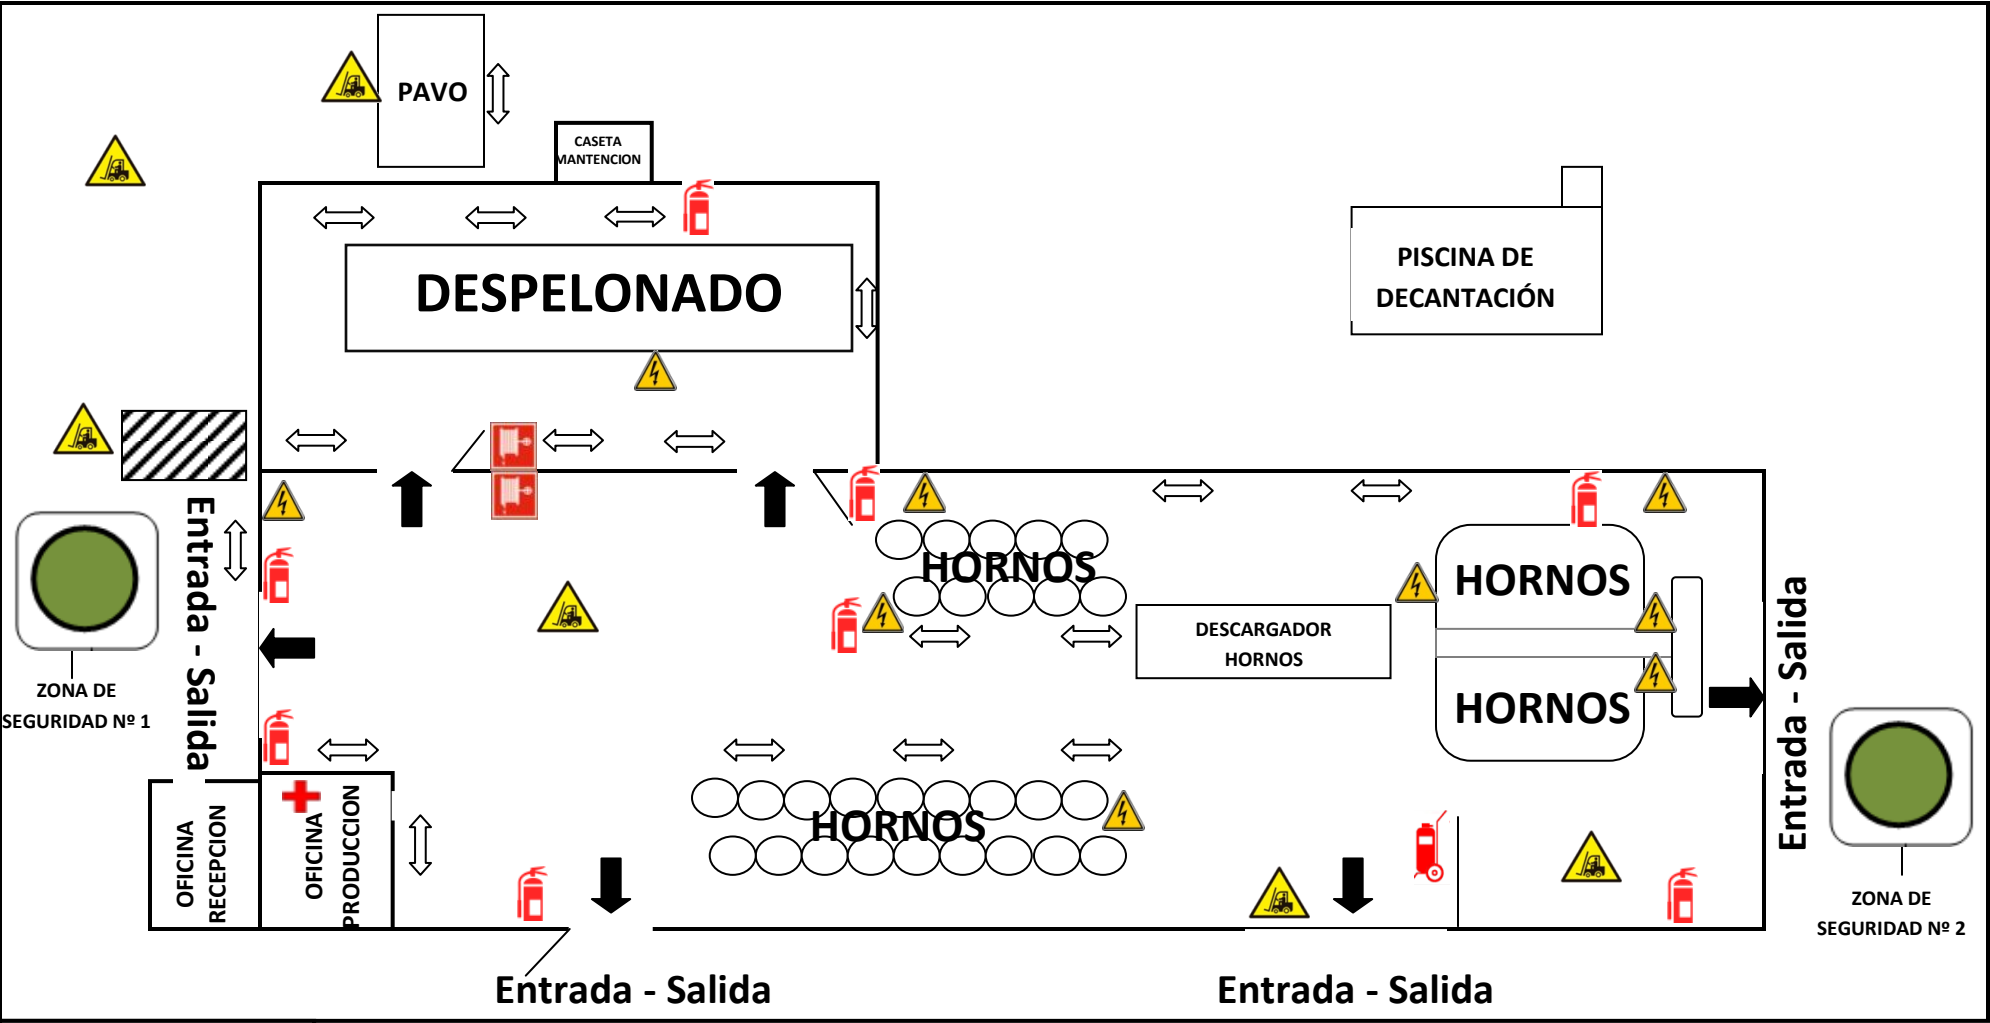

SIMBOLOGIA

	EXTINTOR		RED HUMEDA		BOTIQUIN		ZONA DE SEGURIDAD
	VIA DE EVACUACION		TRANSITO PEATONAL		RIESGO ELECTRICO		TRANSITO GRUA HORQUILLA