




PLANTA DE UBICACIÓN
4TO PISO

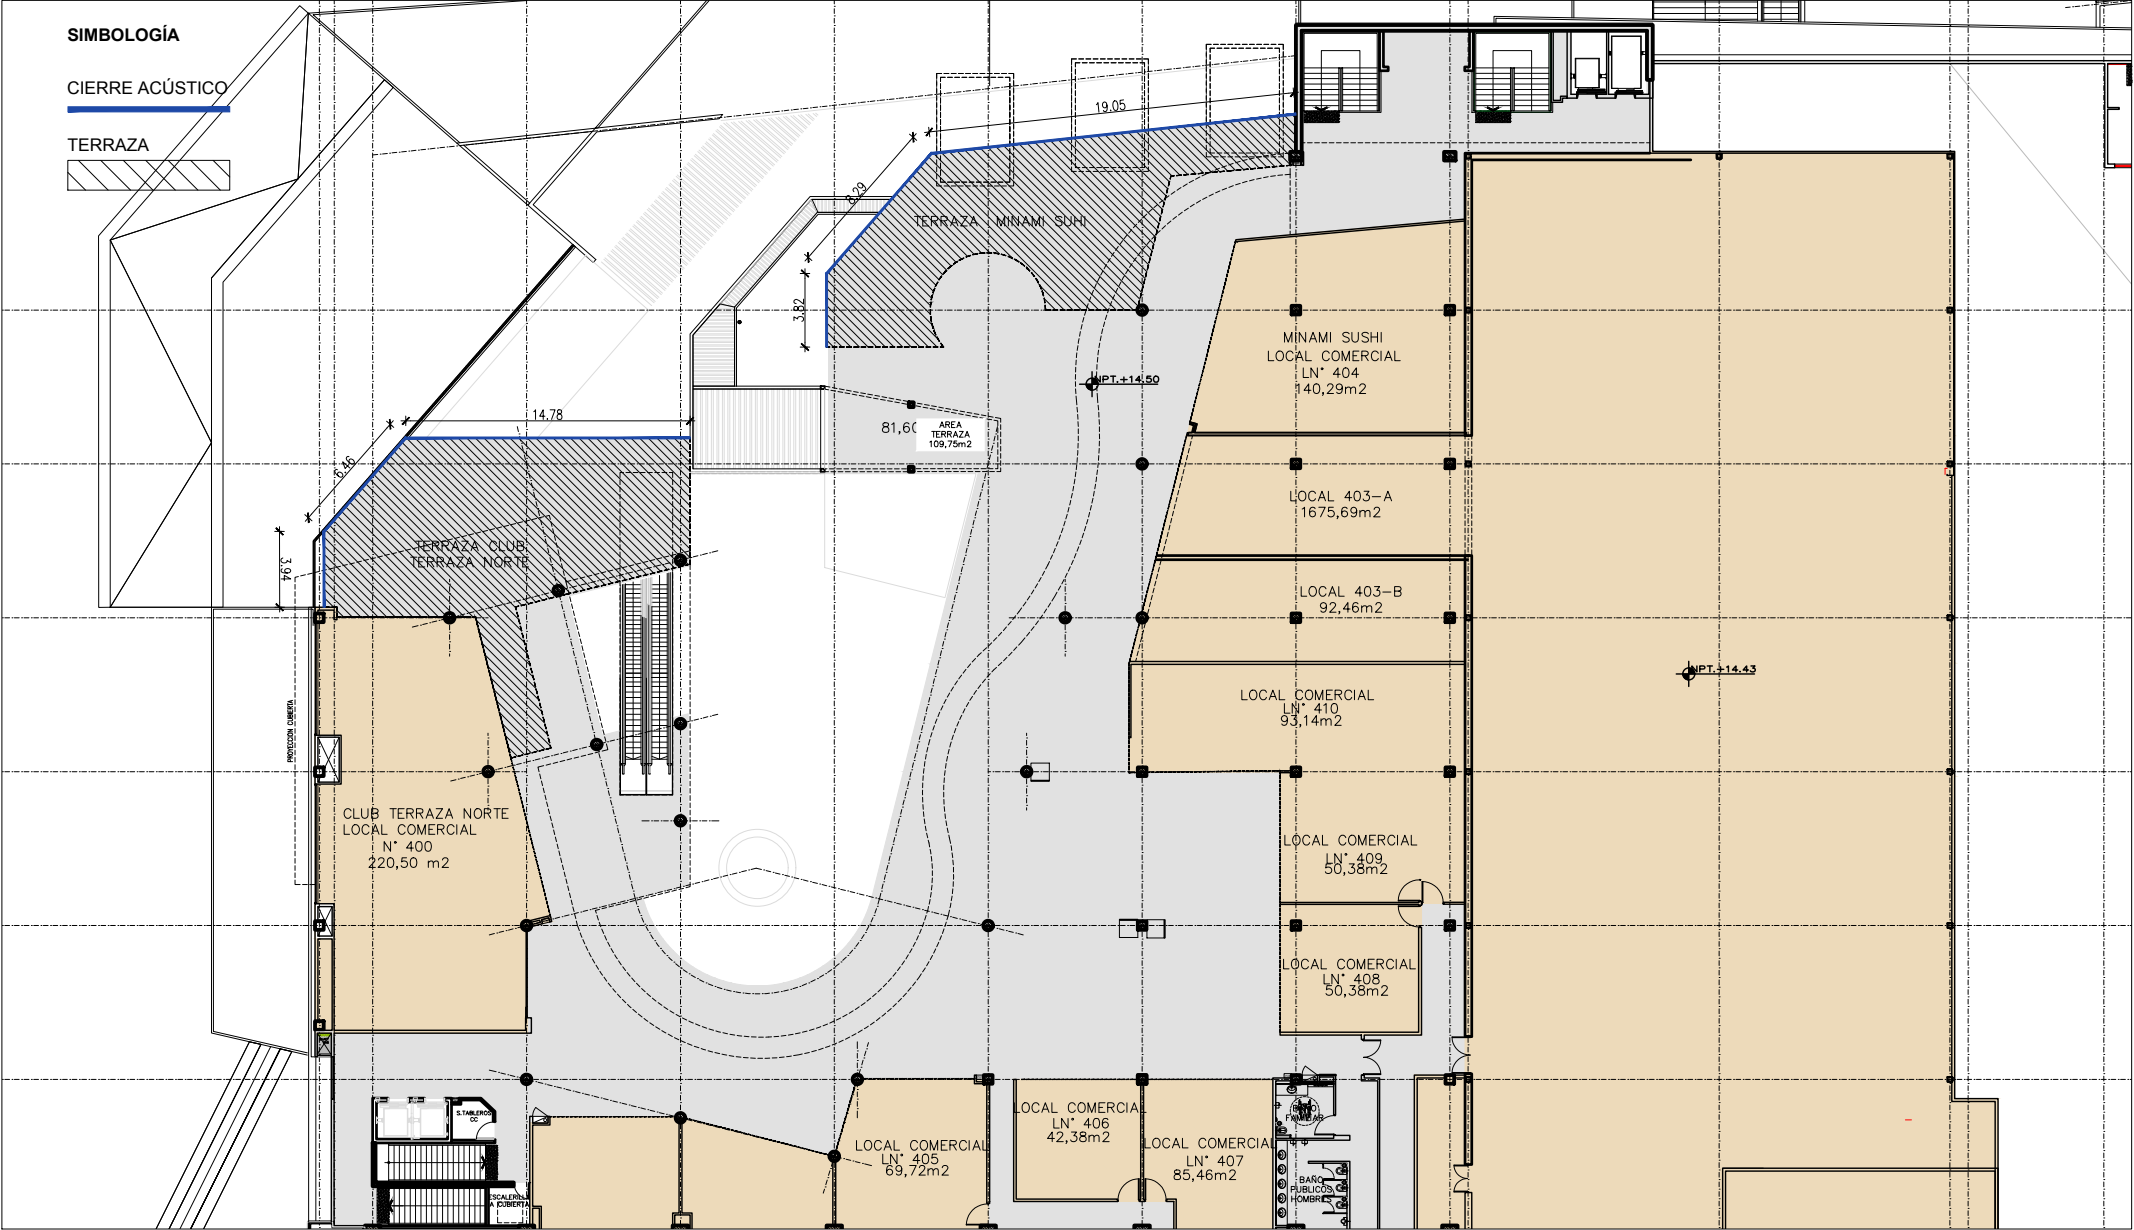

PLANTA DE UBICACIÓN
3ER PISO

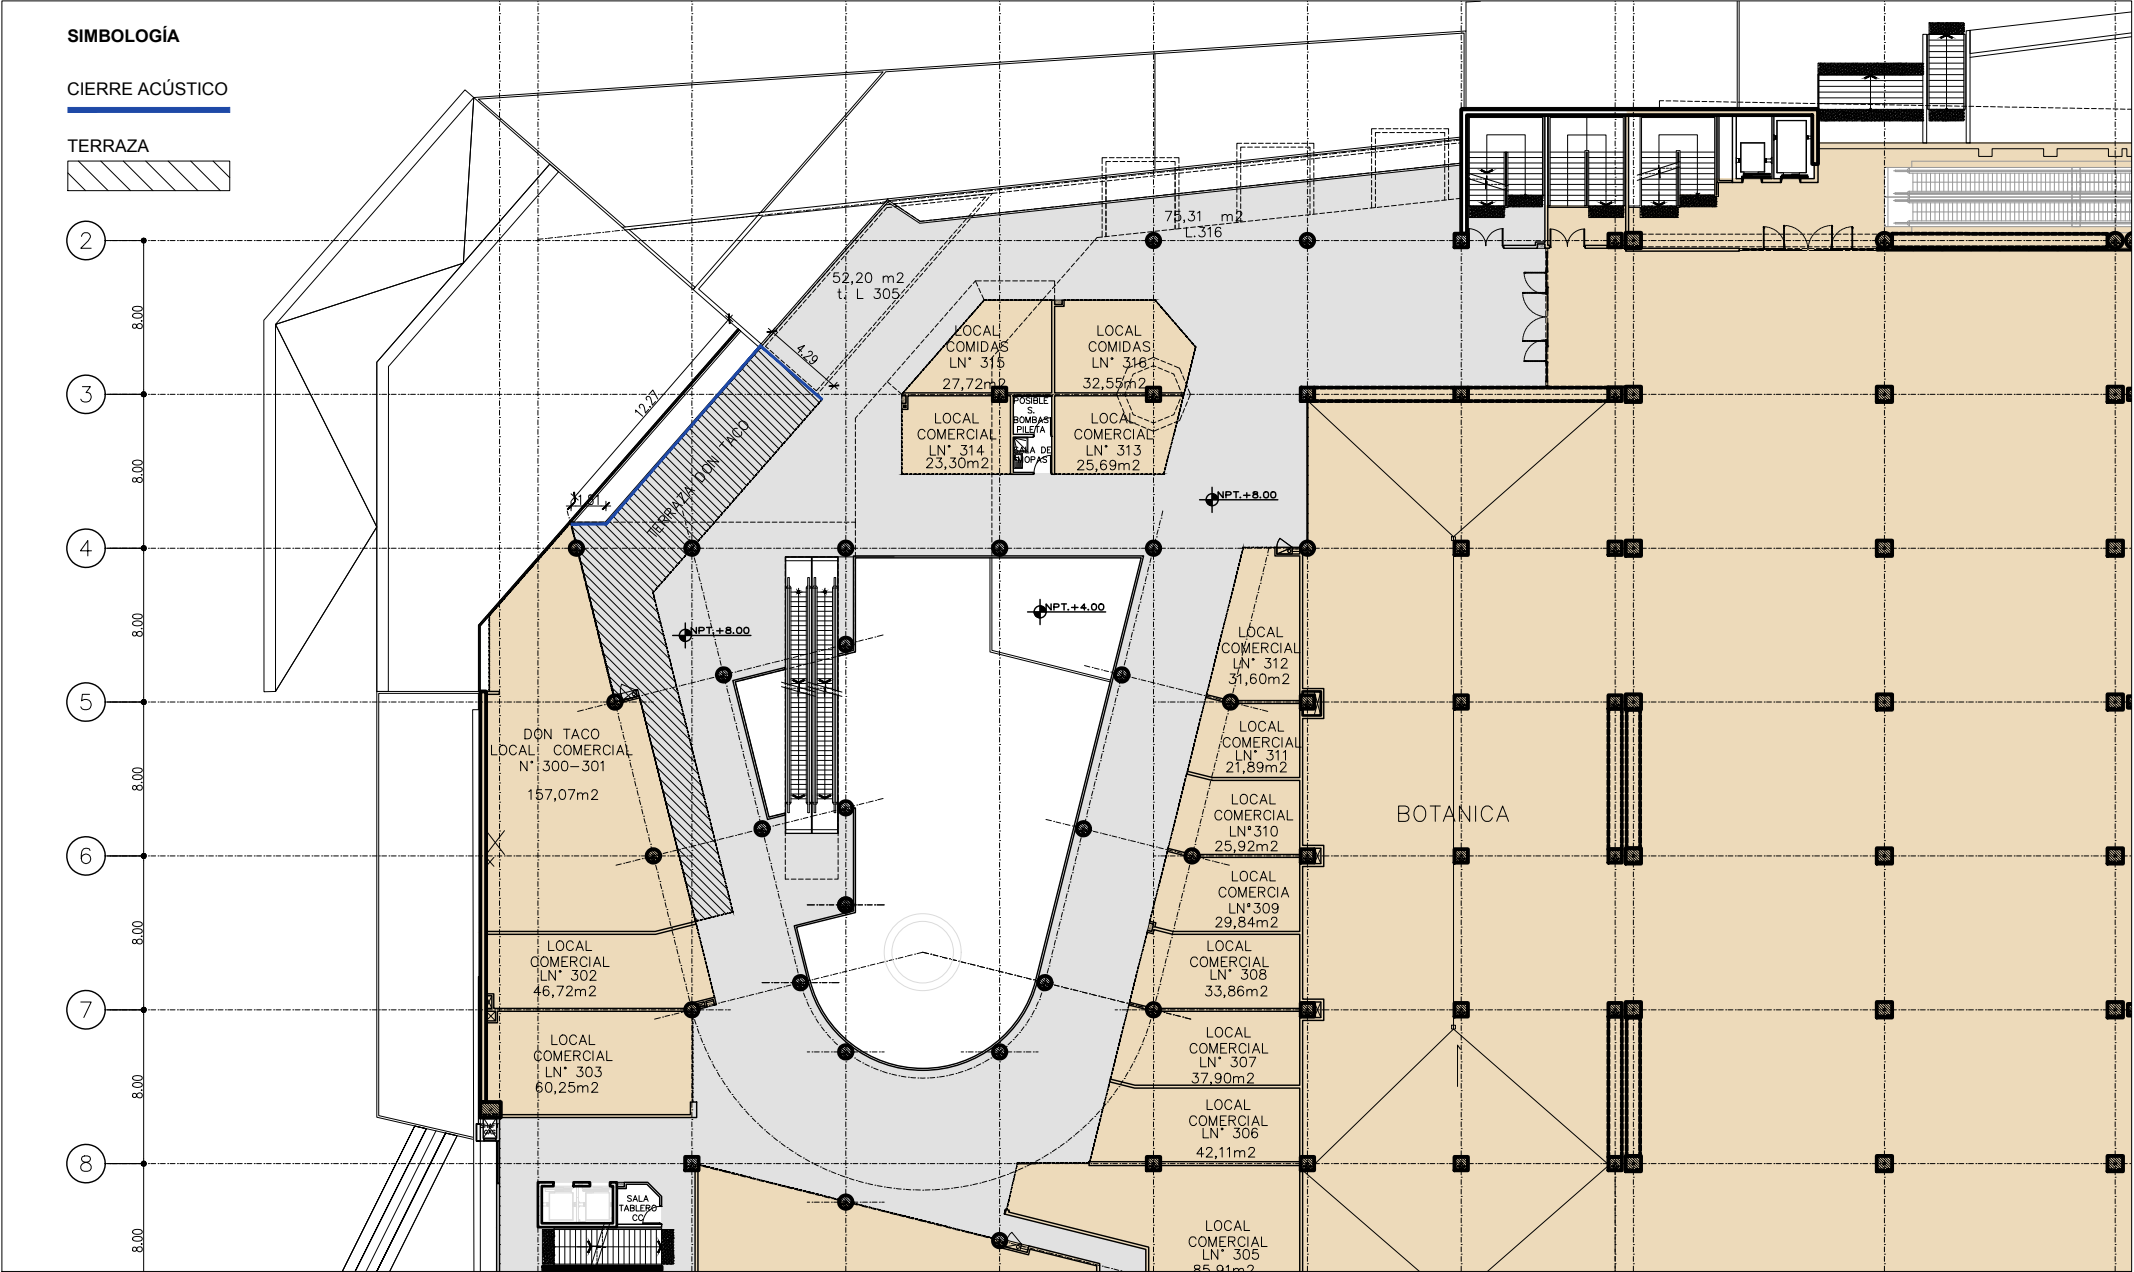


DETALLE TIPO DE MÓDULO ACÚSTICO
SIN ESCALA

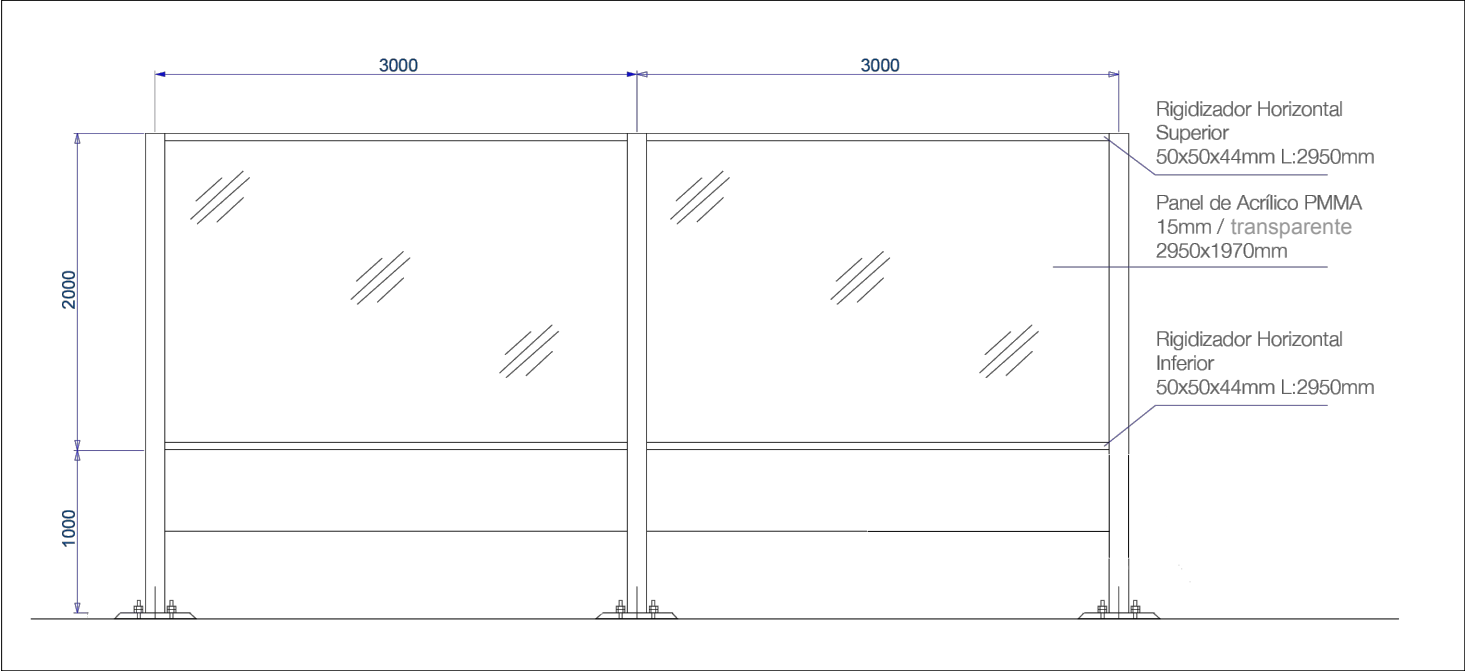

SE CONSULTAN:

- 1) 25,8 m. lineales para la terraza de Club Terraza Norte
- 2) 31,16 m. lineales para la terraza de Minami Sushi
- 3) 18,47 m. lineales para la terraza de Don Taco


En total 75,33 m. lineales de paneles acústicos y 150,66 m² de superficie.

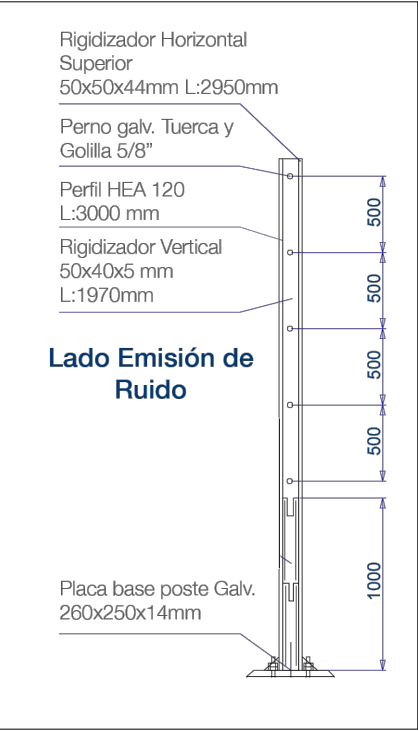

SIMBOLOGÍA

CIERRE ACÚSTICO

TERRAZA

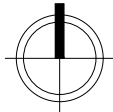

PROPIETARIO
METLIFE CHILE SEGUROS DE VIDA S.A.
BOULEVARD ALBERTO
P.O. BOX 10000

PROYECTO
CENTRO COMERCIAL
PASEO LA PORTADA

DIRECCION
AV. PEDRO AGUIRRE CERDA N° 1000
TEL: 10000

CONTENIDO
SOLUCIÓN ACÚSTICA TERRAZAS

FECHA
OCTUBRE 2023

ESCALA
SIN ESCALA

PLANO
COMERCIAL