




FORMATO A1

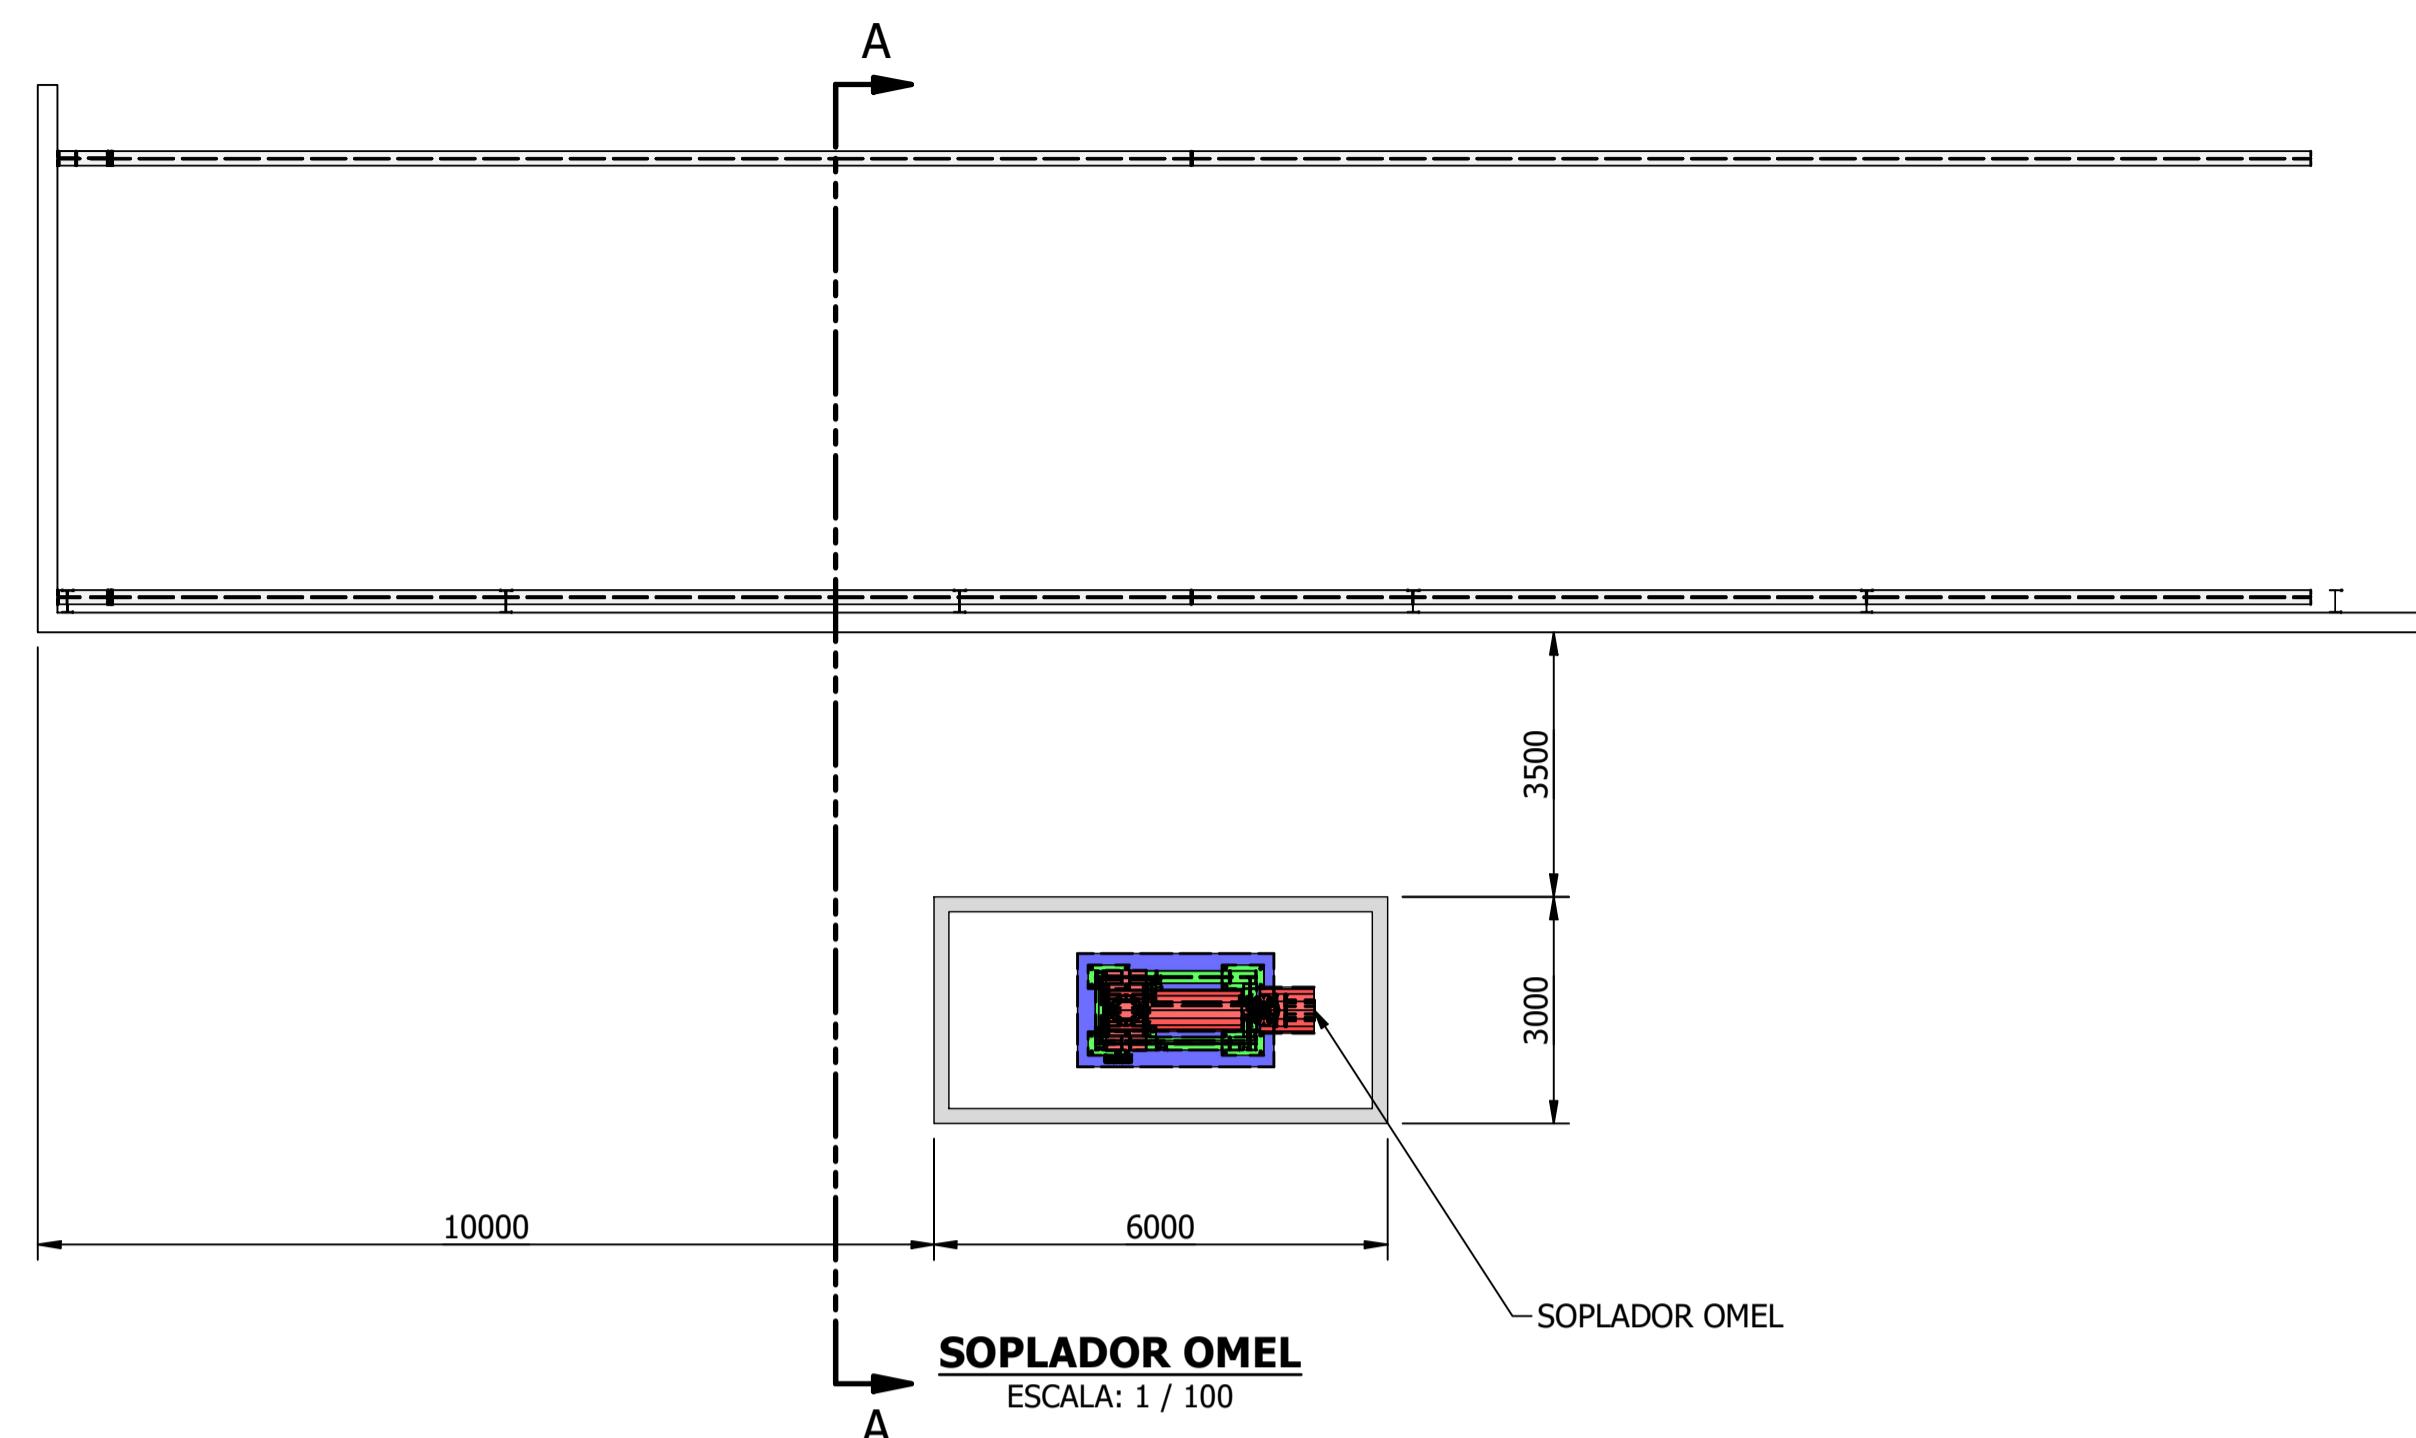


SOPLADOR OM
ESCALA: 1 / 100

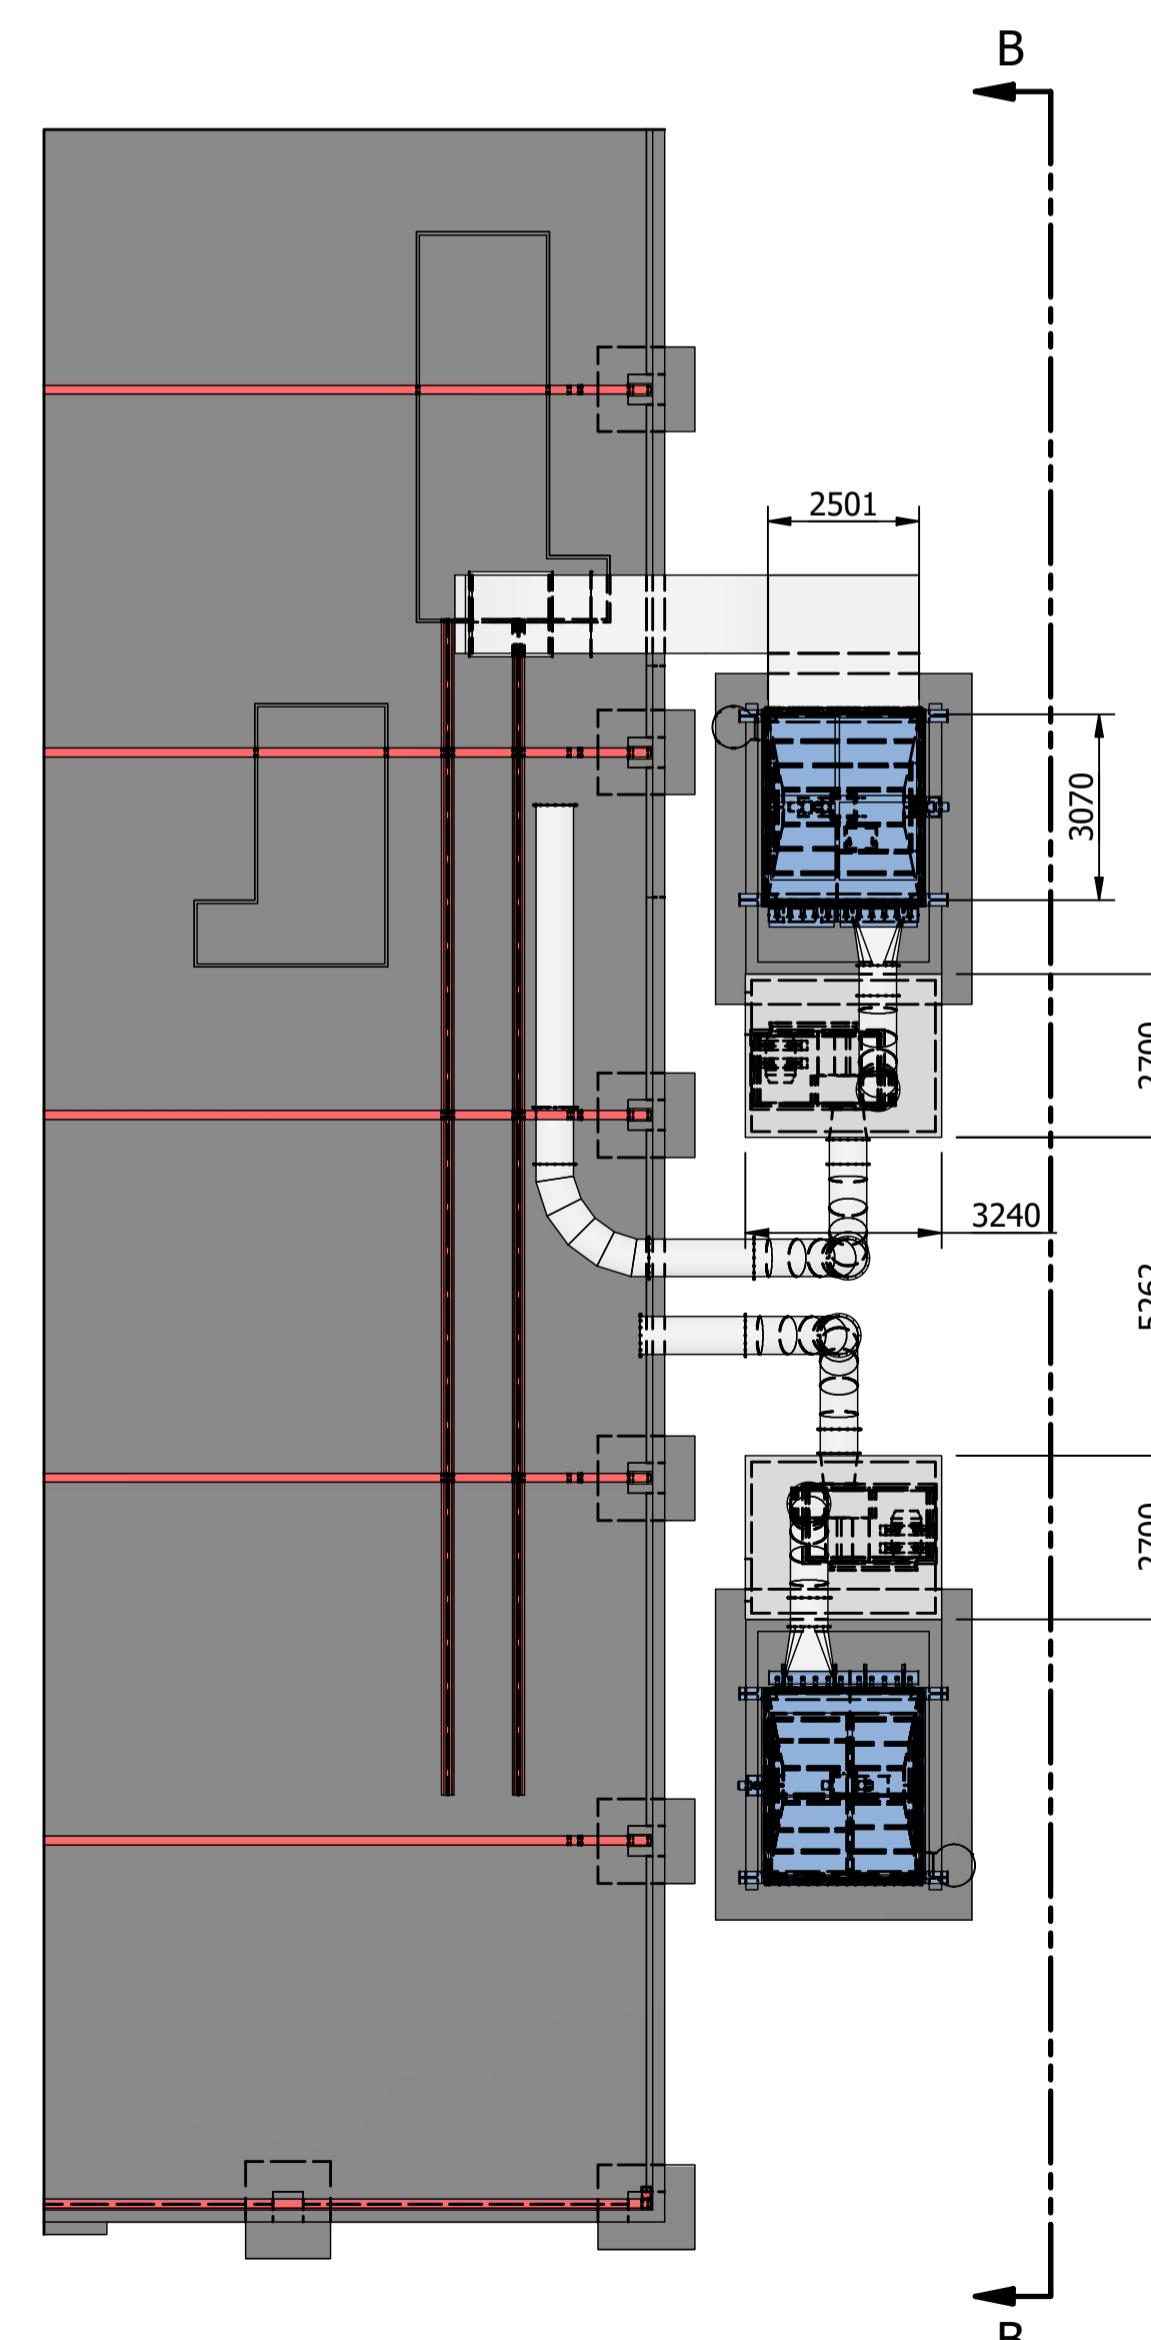

FILTROS MELAMINA

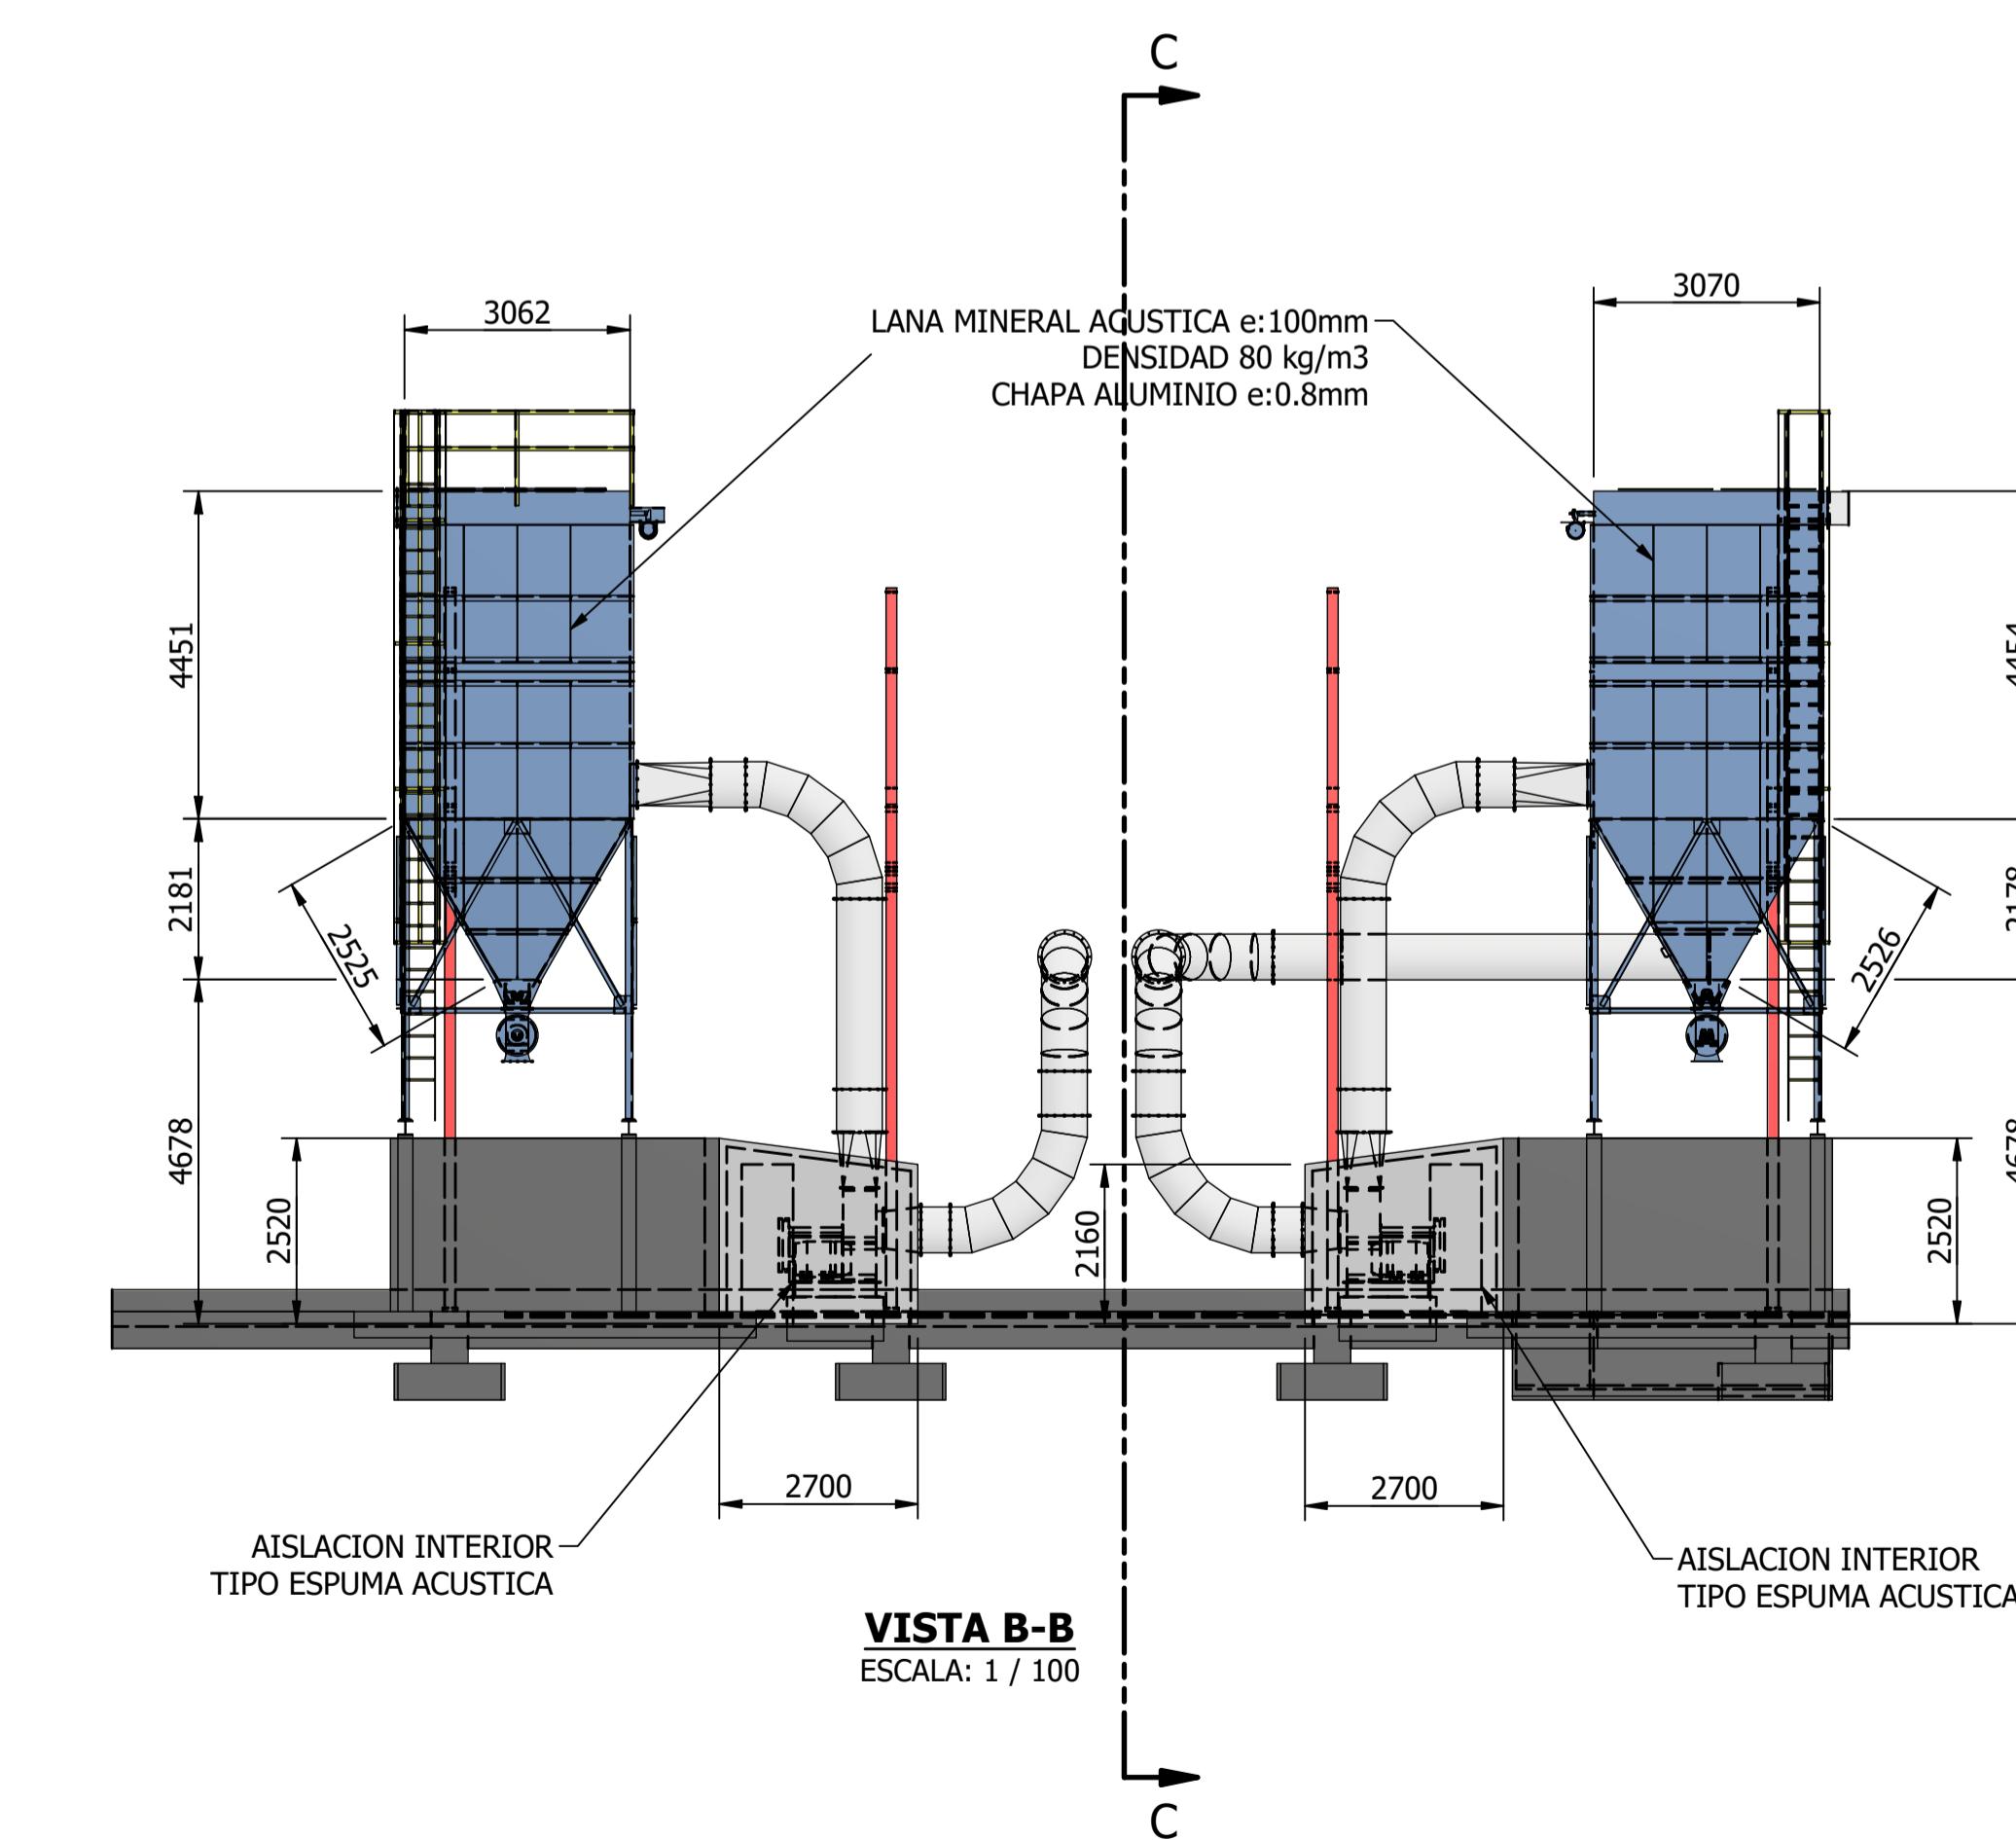

VISTA B-B

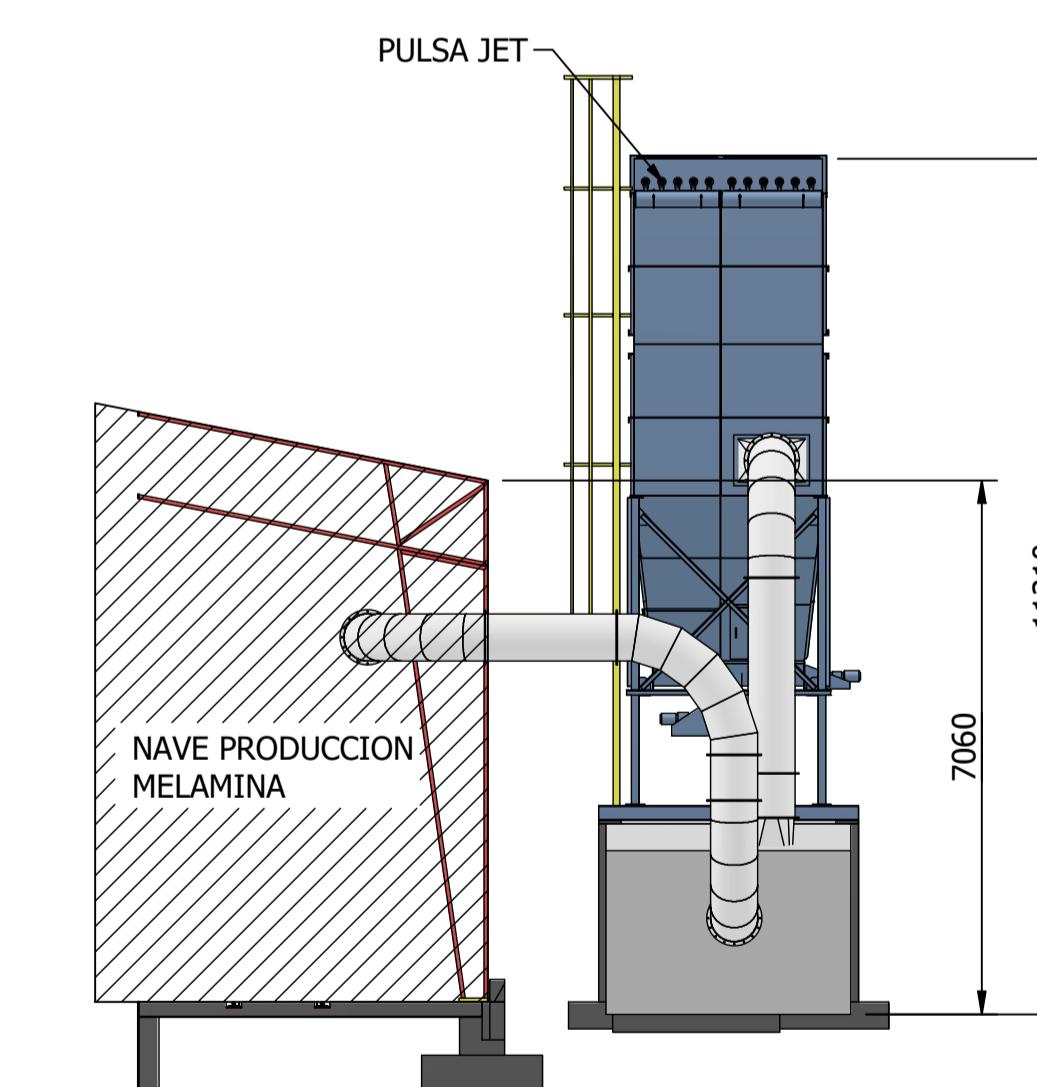

SECCION C-
ESCALA: 1 / 100

D	24NOV2025	EMITIDO PARA COMENTARIOS	CBP	MCG
C	21NOV2025	SE AGREGA SECCION C	CBP	MCG
B	20NOV2025	EMITIDO PARA COMENTARIOS	CBP	MCG
A	20NOV2025	EMITIDO PARA COMENTARIOS	CBP	MCG
REV	D/M/A	DESCRIPTION	DTR	APR

REV	DIA/R	DESCRIPCION	DIA/R
		<p>MASISA INGENIERIA DE PLANTA</p>	<p>Masisa Planta Mapal Camino Coronel Km. 10 Fono: +56-41-2390079 Concepción - Chile</p>

LINEA: GENERAL PLANTA	UBIC. TÉCNICA: GENERAL PLANTA MAPAL
AREA: C-000	ESCALA: 1 / 100
DESCRIPCIÓN: BARRERA ACUSTICA FILTROS MELAM. - SOPLADOR OMEL	
Nº PLANO: IP-C-000-ME-002	REVISIÓN: D

IWO: IR-C-000-ME-002-D DESCRIPTION 1 DESCRIPTION 2 dwg