
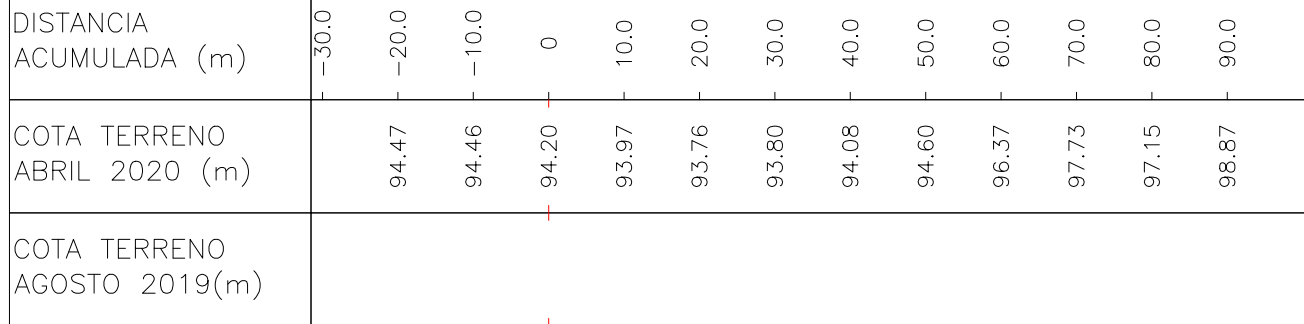
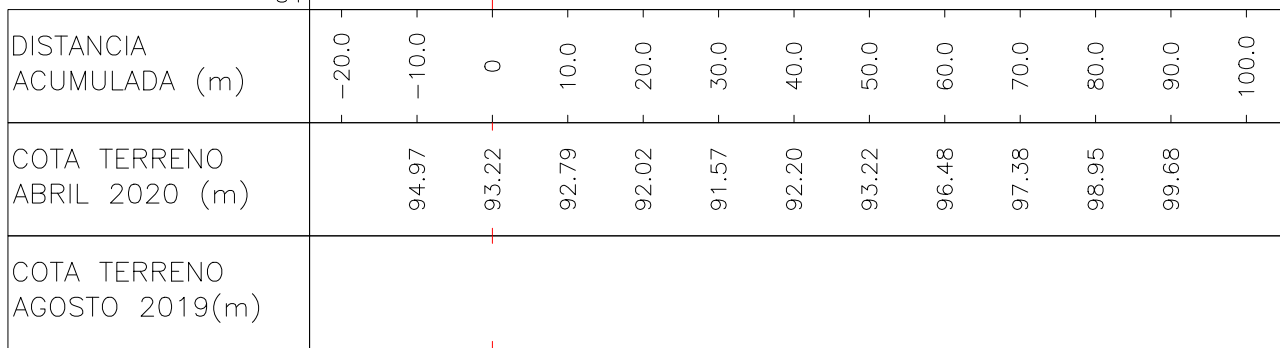
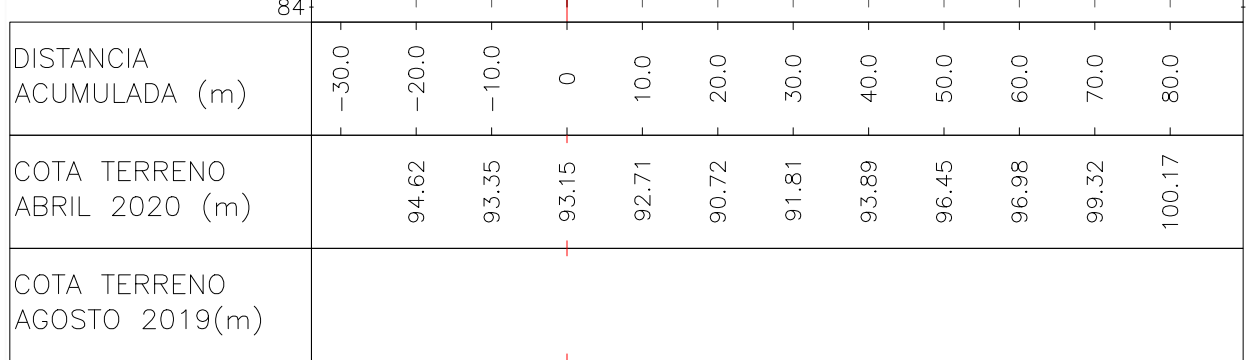
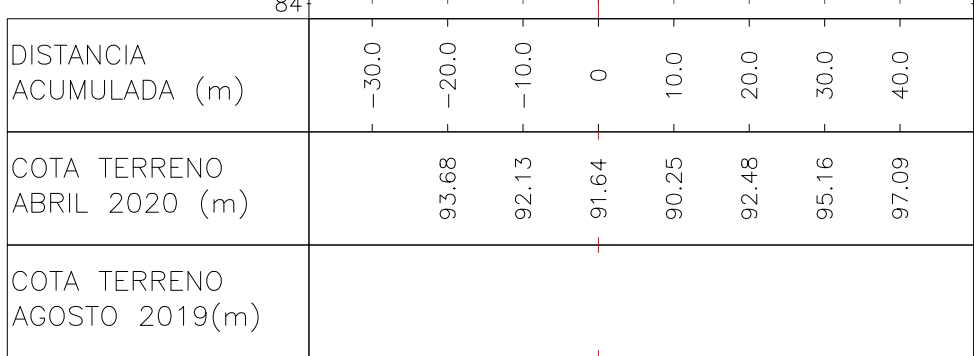
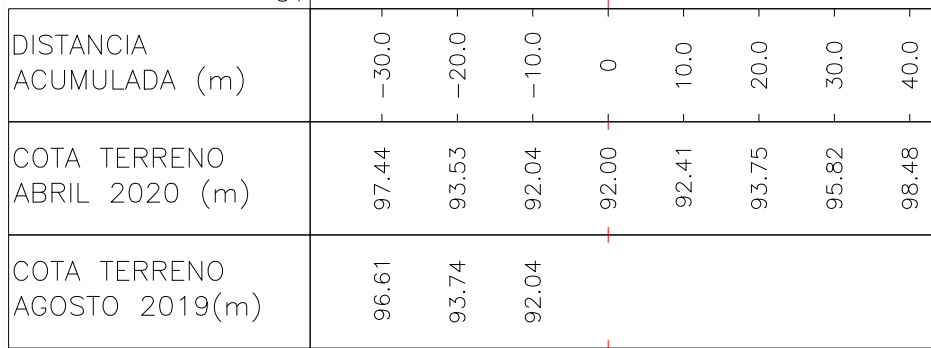
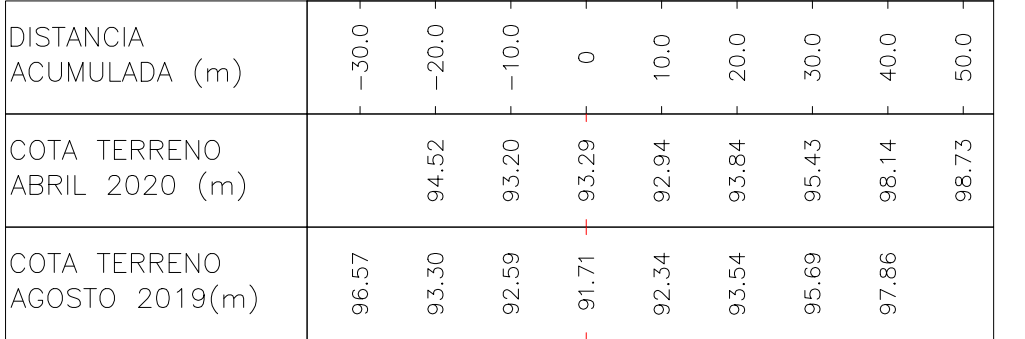
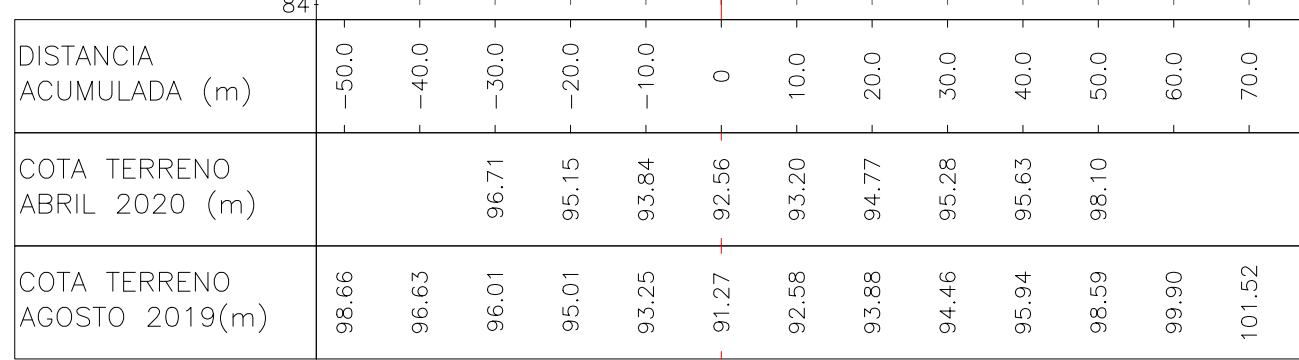
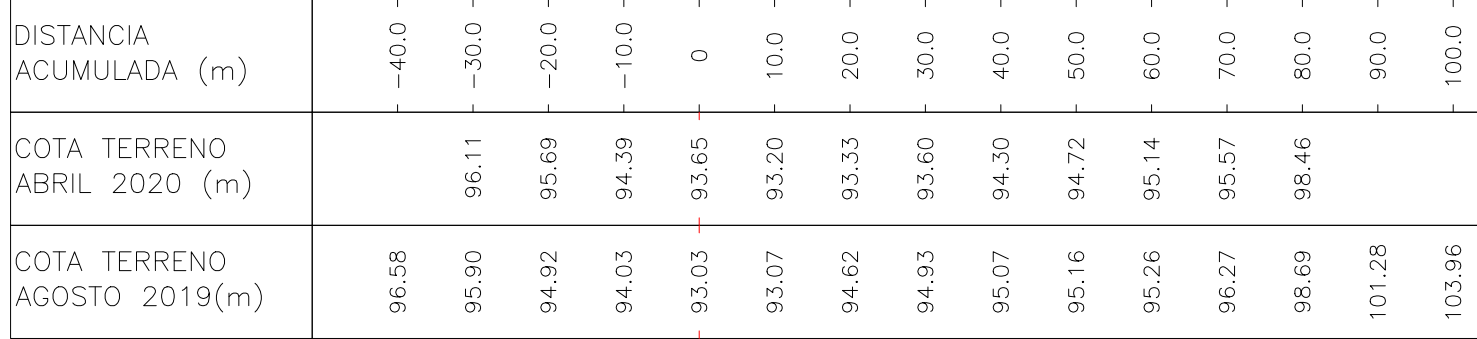
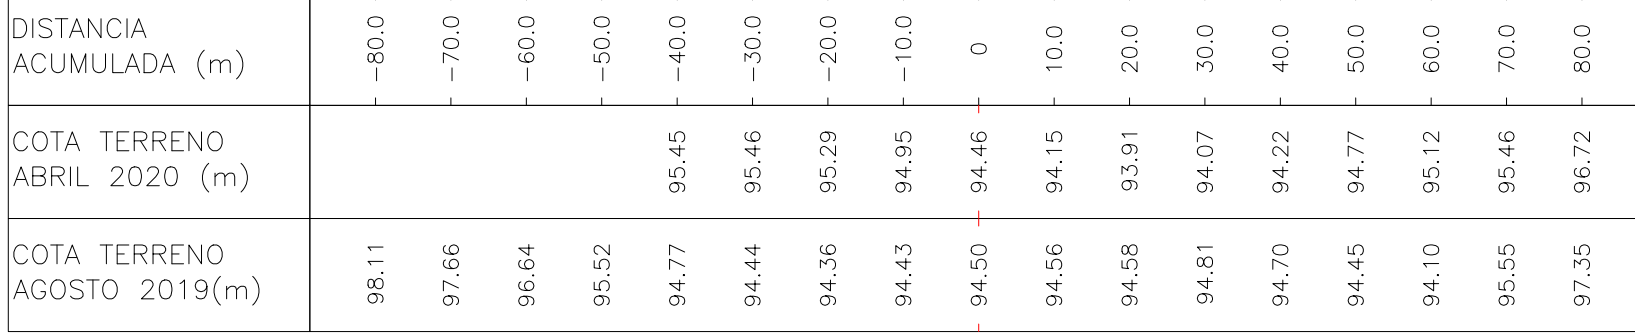
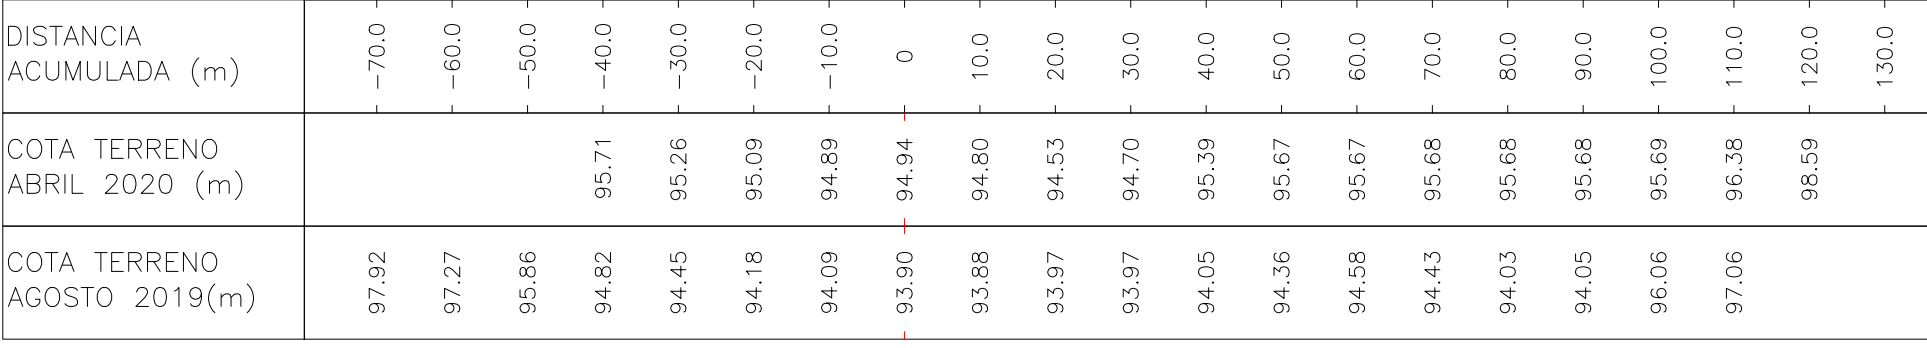



ESC: H 1:1000
ESC: V 1:1000

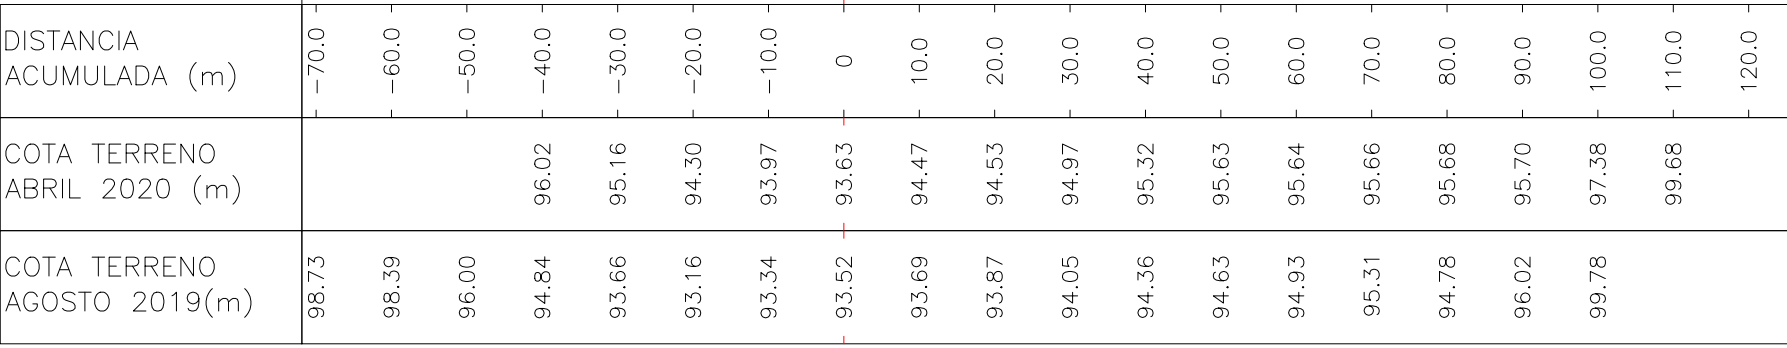

SIMBOLOGIA	
LINEA TERRENO ABRIL 2020	—————
LINEA TERRENO AGOSTO 2019	- - - - -
EJE DE SECCIÓN TRANSVERSAL	- - - - -

REV	FECHA	DESCRIPCION	DIB.	APR.	G.J	COORD.	CLT.	REV	FECHA	DESCRIPCION	DIB.	APR.	G.J	COORD.	CLT.	PLANO NUMERO	PLANO DE REFERENCIA	<div><div><div><div>DSS</div><div>ambiente</div><div>ingeniería</div><div>innovación</div></div></div><div><div><div><div>GERENTE:</div><div>P.FARINA</div></div><div><div>DATE DE ORGANA:</div><div>J.LARELLANO</div></div><div><div>GERENTE DE INGENIERIA:</div><div>J.HERNANDEZ</div></div><div><div>COORDINADOR:</div><div>R.DOWLING</div></div></div><div><div><div>CLIENTE:</div><div>DYSCH</div></div><div><div>ACTUALIZACION MODELO:</div><div>NOVIEMBRE 2020</div></div></div></div><div><div><div>ESCALA:</div><div>INDICADAS</div></div><div><div>PLANO NUMERO:</div><div>DYSCH-05-20-H-DW-0005</div></div><div><div>REVISION:</div><div>D</div></div></div></div> <tr><td>A</td><td>30.08.19</td><td>EMITIDO PARA COMENTARIOS</td><td>PI</td><td>PF</td><td>JH</td><td>RD</td><td>DYS</td><td></td><td></td><td></td><td></td><td></td><td></td><td></td><td></td><td></td><td>BATIMETRÍA Y MODIFICACIÓN PROYECTO DE</td></tr> <tr><td>B</td><td>30.04.20</td><td>EMITIDO PARA REVISIÓN DE CLIENTE</td><td>PI</td><td>PF</td><td>JH</td><td>RD</td><td>DYS</td><td></td><td></td><td></td><td></td><td></td><td></td><td></td><td></td><td></td><td>ABANDONO PROYECTO DE EXTRACCIÓN</td></tr> <tr><td>C</td><td>08.09.20</td><td>EMITIDO PARA DOH X</td><td>PI</td><td>PF</td><td>JH</td><td>RD</td><td>DYS</td><td></td><td></td><td></td><td></td><td></td><td></td><td></td><td></td><td></td><td>RIO RAHUE SECTOR CANCURA</td></tr> <tr><td>D</td><td>03.11.20</td><td>EMITIDO PARA DOH SMA</td><td>PI</td><td>PF</td><td>JH</td><td>RD</td><td>DYS</td><td></td><td></td><td></td><td></td><td></td><td></td><td></td><td></td><td></td><td>ABRIL 2020</td></tr> <tr><td></td><td></td><td></td><td></td><td></td><td></td><td></td><td></td><td></td><td></td><td></td><td></td><td></td><td></td><td></td><td></td><td></td><td>PERFILES TRANSVERSALES PK. 2250 – 2750</td></tr>	A	30.08.19	EMITIDO PARA COMENTARIOS	PI	PF	JH	RD	DYS										BATIMETRÍA Y MODIFICACIÓN PROYECTO DE	B	30.04.20	EMITIDO PARA REVISIÓN DE CLIENTE	PI	PF	JH	RD	DYS										ABANDONO PROYECTO DE EXTRACCIÓN	C	08.09.20	EMITIDO PARA DOH X	PI	PF	JH	RD	DYS										RIO RAHUE SECTOR CANCURA	D	03.11.20	EMITIDO PARA DOH SMA	PI	PF	JH	RD	DYS										ABRIL 2020																		PERFILES TRANSVERSALES PK. 2250 – 2750
A	30.08.19	EMITIDO PARA COMENTARIOS	PI	PF	JH	RD	DYS										BATIMETRÍA Y MODIFICACIÓN PROYECTO DE	
B	30.04.20	EMITIDO PARA REVISIÓN DE CLIENTE	PI	PF	JH	RD	DYS										ABANDONO PROYECTO DE EXTRACCIÓN	
C	08.09.20	EMITIDO PARA DOH X	PI	PF	JH	RD	DYS										RIO RAHUE SECTOR CANCURA	
D	03.11.20	EMITIDO PARA DOH SMA	PI	PF	JH	RD	DYS										ABRIL 2020	
																	PERFILES TRANSVERSALES PK. 2250 – 2750	