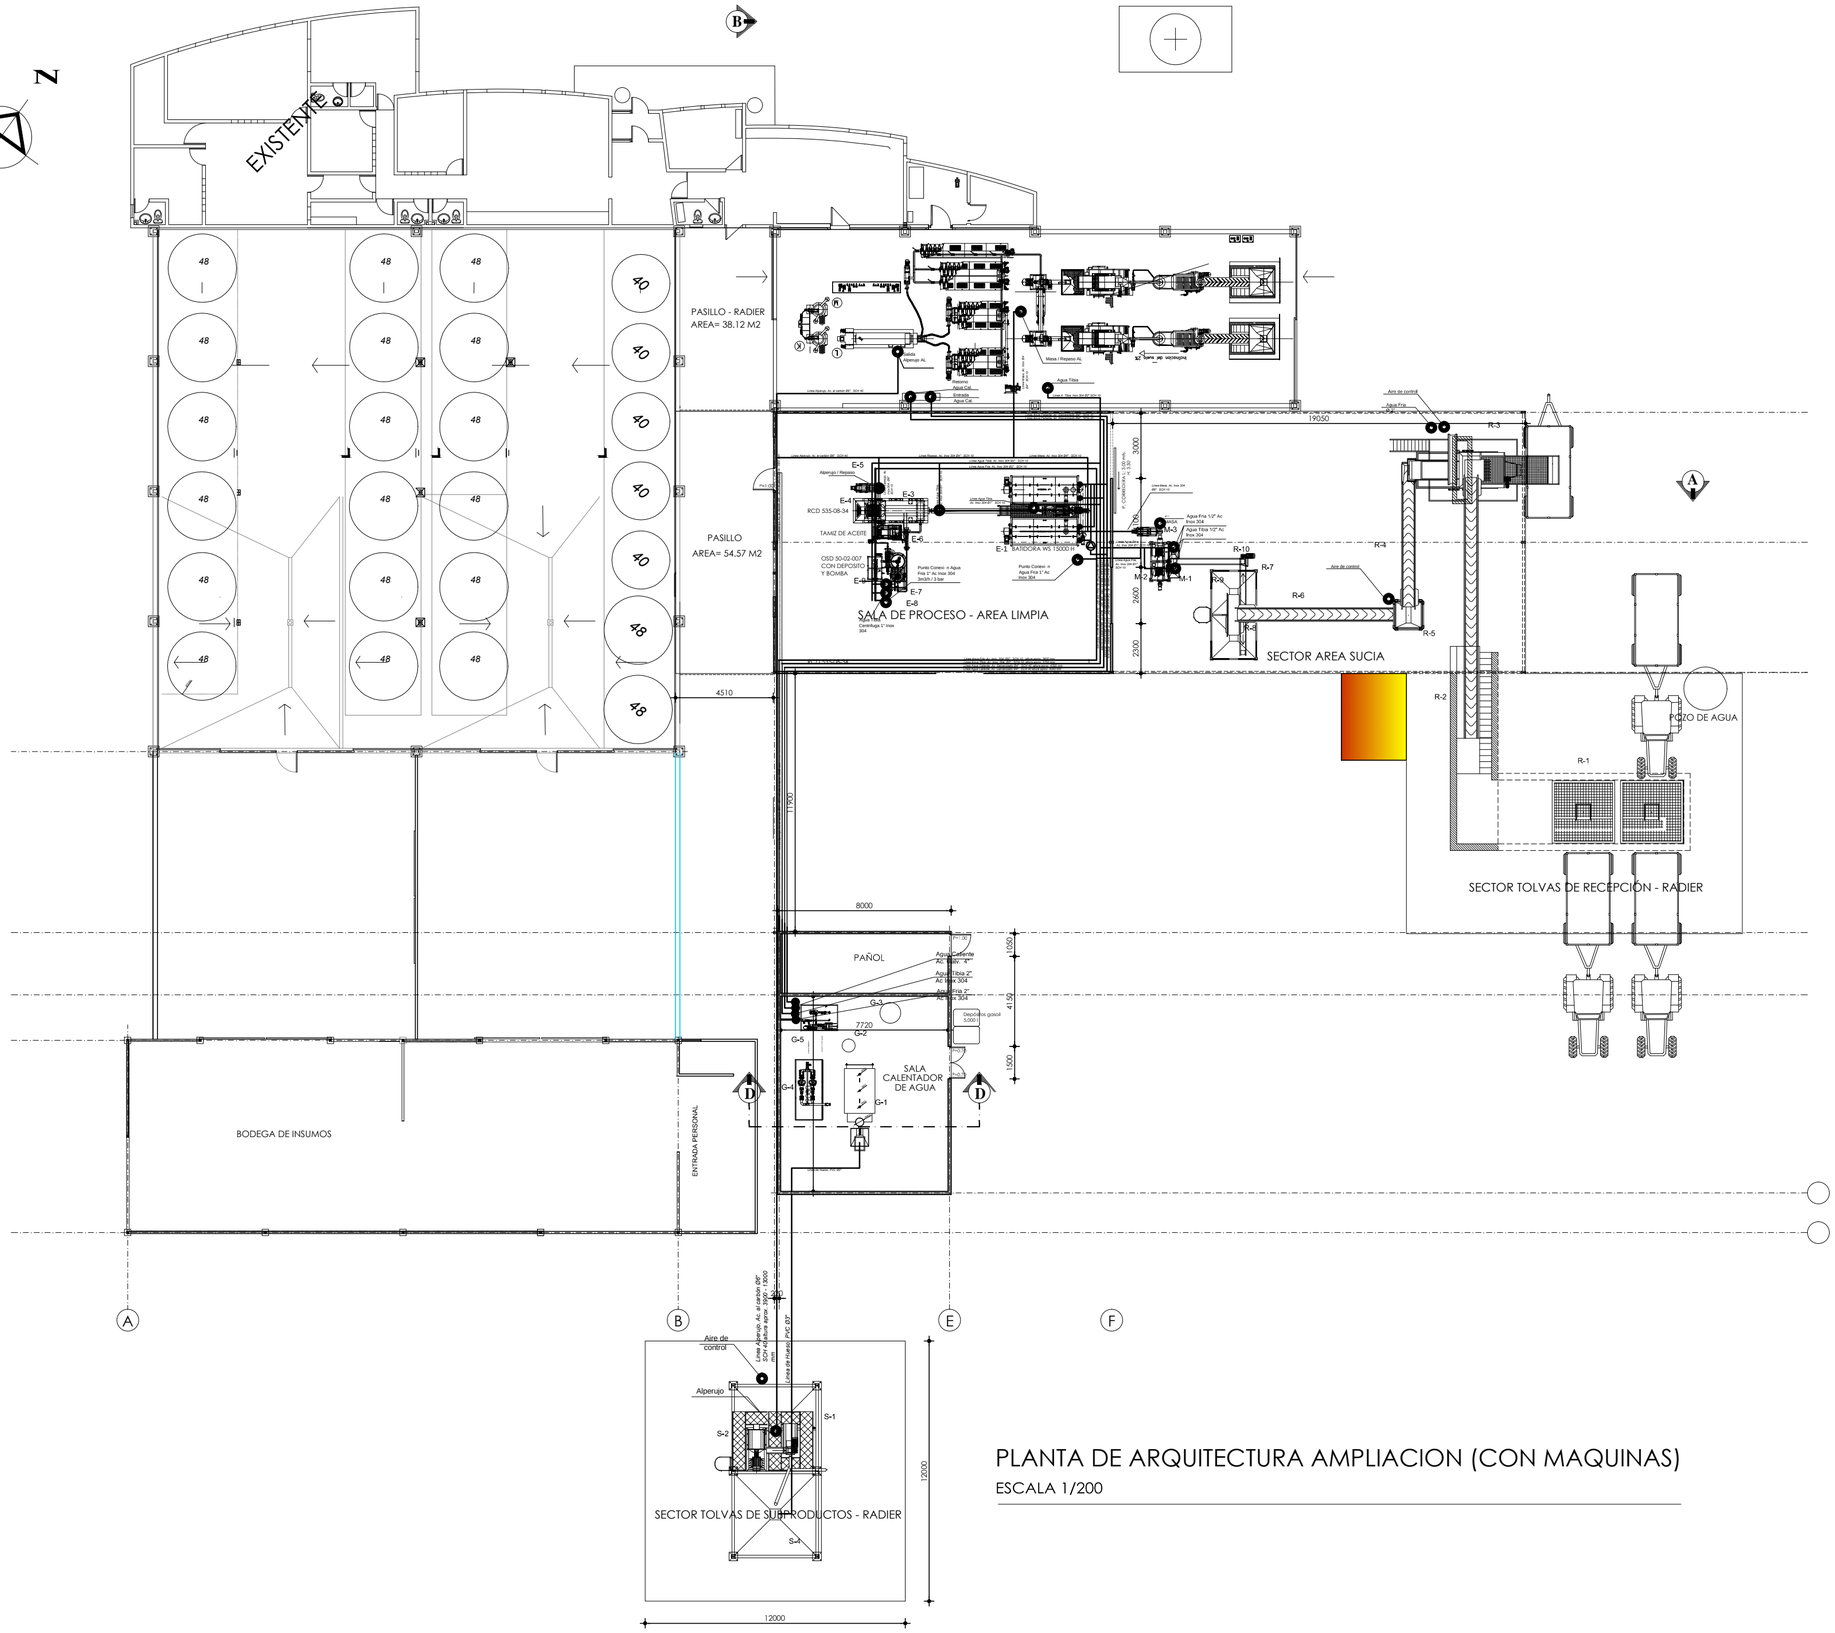

PLANTA DE ARQUITECTURA AMPLIACION (CON MAQUINAS)

ESCALA 1/200

DETALLE EQUIPOS
WSCL

ZONA EXTRACCION
E-1 : Termobatidoras
E-2 : Bomba
E-3 : Decanter
E-4 : Sinfin Injector
E-4 + E-5 : Bomba de Pistones
E-6 : Vibrador
E-7 : Pulidora
E-8 : Bancada
E-9 : Florentino

ZONA RECEPCION
R-1: Tolvas
R-2: Cinta
R-3: Compacto
R-4: Cinta
R-5: Pesadora
R-6: Cinta
R-7: Tolvas
R-8: Cinta
R-9: Sinfin
R-10: Sinfin

ZONA MOLIENDA
M-1 + M-2 : Molinos
M-2: Soporte
M-3: Inyector Bomba

GENERACION AGUA CALIENTE
G-1 Caldera dual
G-2 Estanque de Expansi· n
G-3 Estanque de agua
G-4 Bombas
G-5 Bomba

SUBPRODUCTOS
S-1 Tolva Pulpa
S-2 Descuescadora
S-3 Sinfin
S-4 Tolva Orujillo

REVISIÓN - MODIFICACIONES

NUMERO	FECHA:	MODIFICACIÓN U OBSERVACIÓN	REVISÓ:

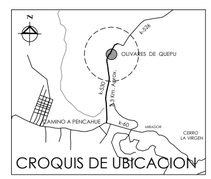

PROYECTO AMPLIACIÓN OLIVARES DE QUEPU 1º ETAPA

PROPIETARIO
OLIVARES DE QUEPU S.A.
RUT:
REPRESENTANTE LEGAL
RUT: FIRMA

UBICACION
FUNDO QUEPO LOTE A
COMUNA DE PENCAHUE
REGION DEL MAULE
ROL

ARQUITECTO
SANDRA BRAVO TAPIA
RUT: 12.370.007-4 FIRMA

CONTENIDO LAMINA 2
PLANTA DE ARQUITECTURA CON MAQUINAS

ESCALAS INDICADAS

FECHA DICIEMBRE 2008

ARCHIVO C:/Planos/Octubre/Olivaresdequepu

DIBUJO PATRICIO CANTO JARA
patriciocanto@alumni.com

LAMINA **2** DE 8