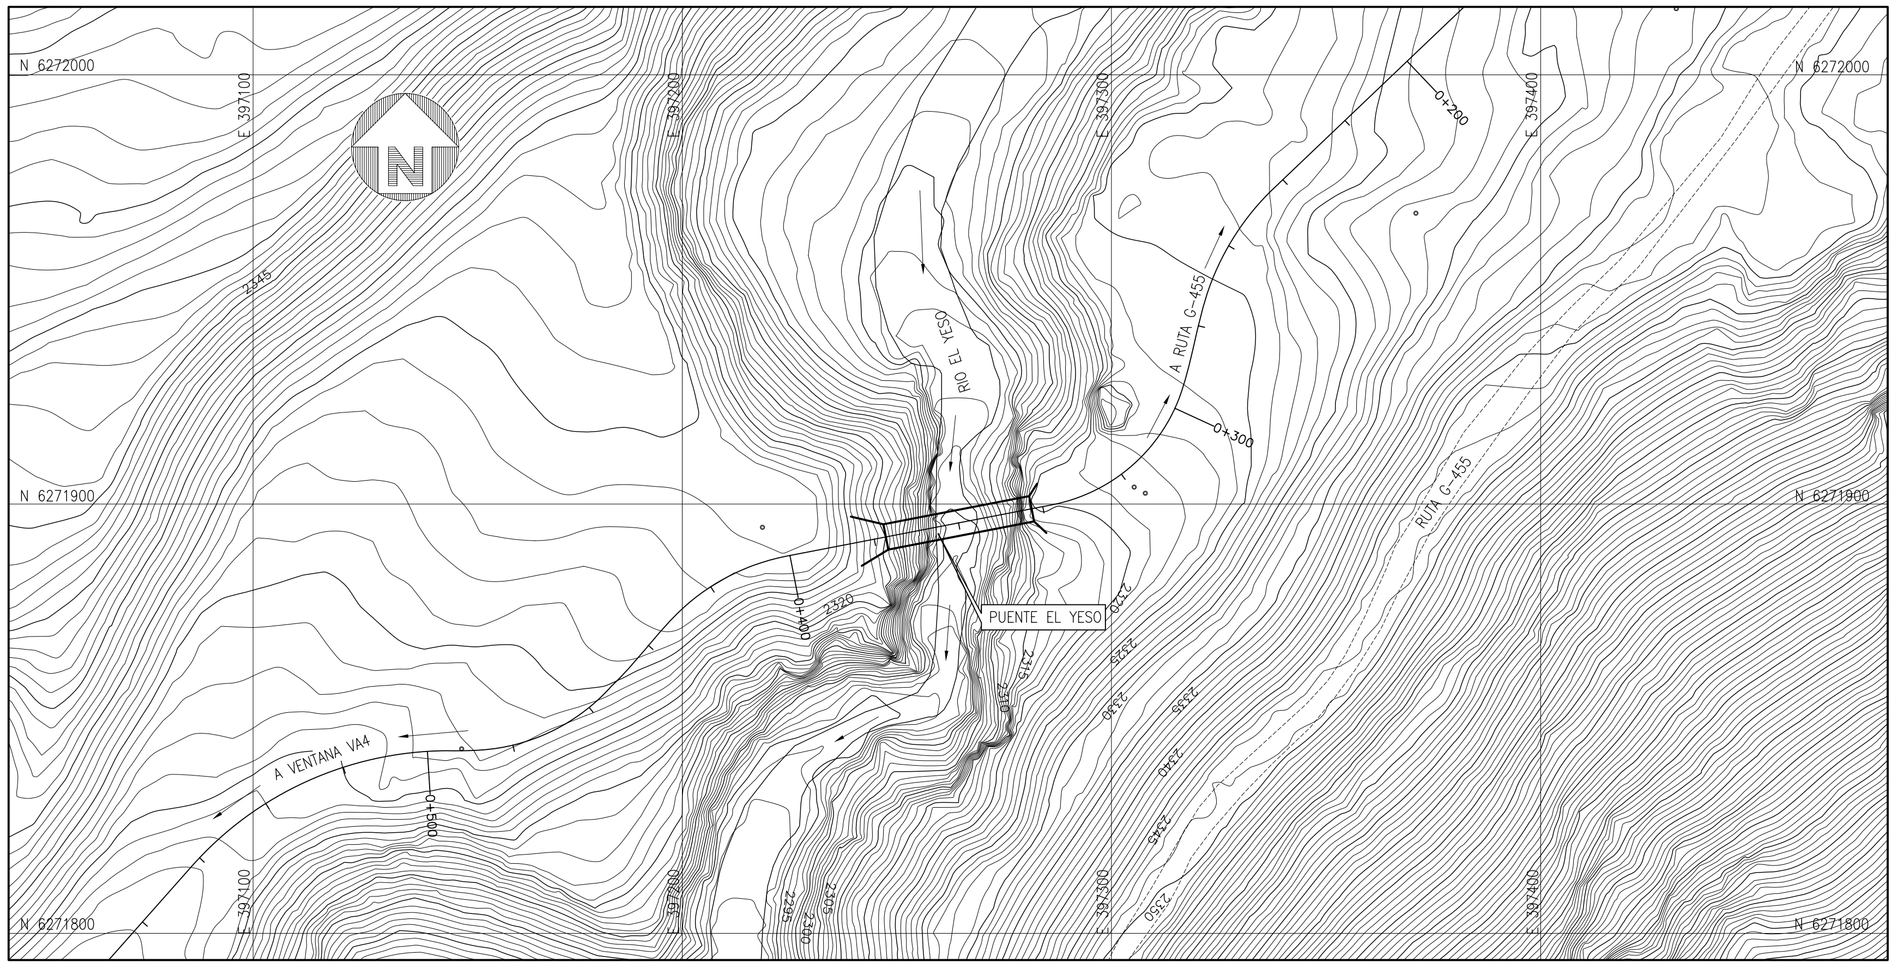

PLANTA PUENTE

ESC. 1:1000

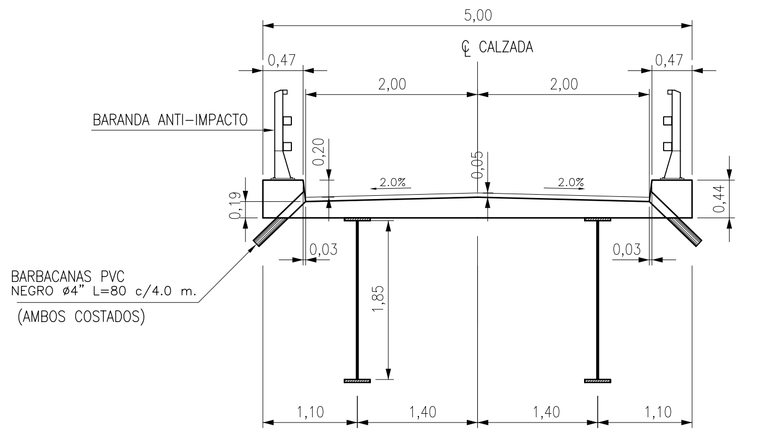

SECCION TRANSVERSAL DEL TABLERO

ESC. 1:50

VISTA GENERAL PUENTE (L=30m)

ESC. 1:200

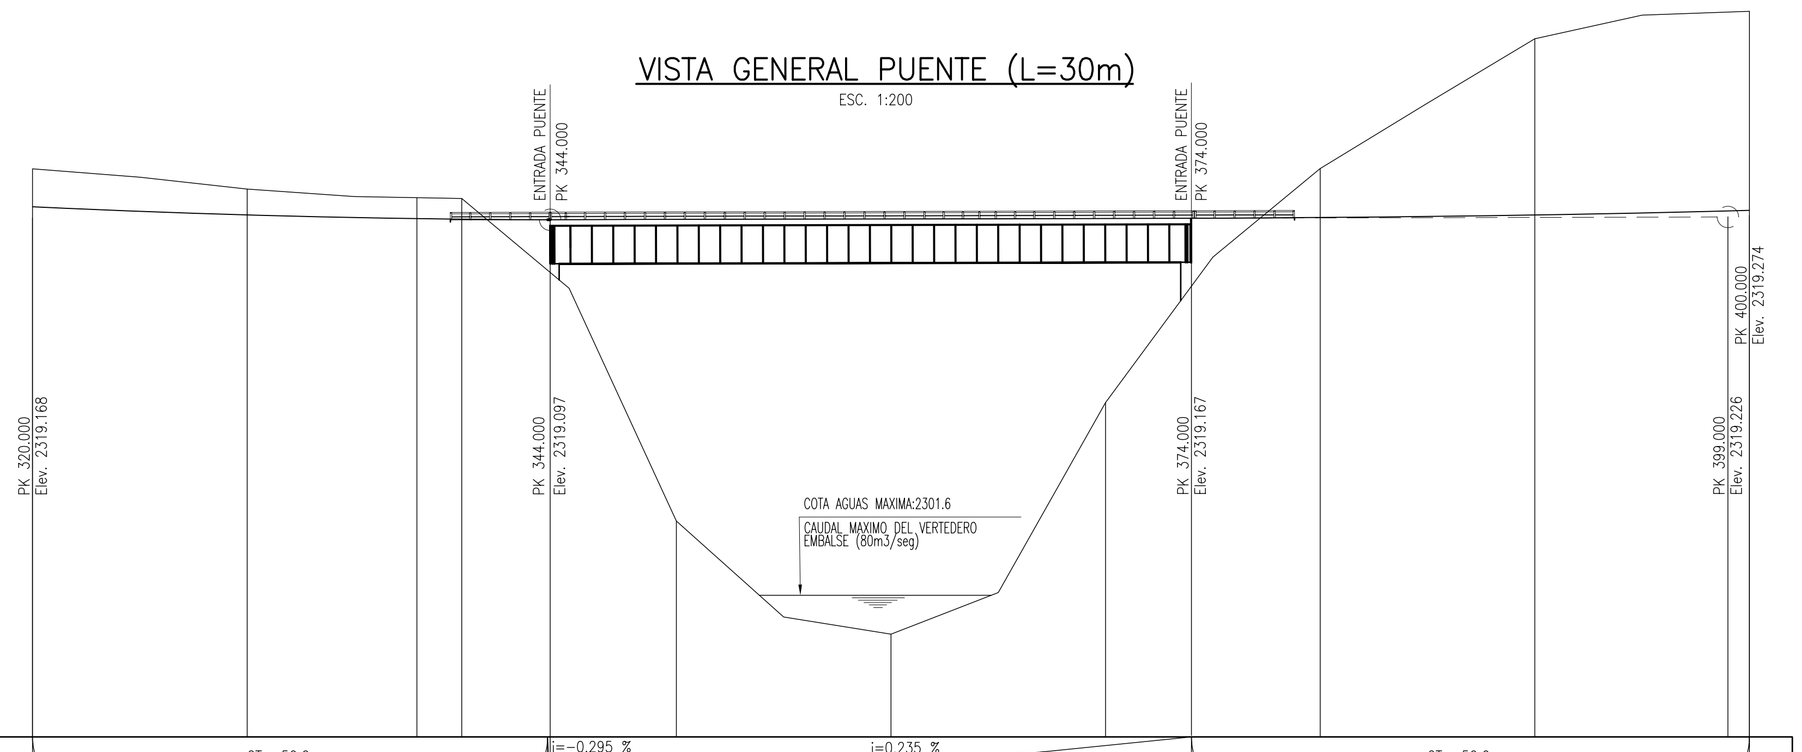

REF.2295.00

GRADIENTES	2T= 50.0 m K= 538.1			i=-0.295 %	i=0.235 % En 29.880 m			2T= 50.0 m K= 1104.1	
RASANTE	2321.470	2319.704	2320.525	2319.321	2320.125	2319.150	2320.086	2319.124	2305.062	2319.111	2299.768	2319.135	2310.577	2319.158	2321.483	2319.998	2327.528	2319.321	2328.807	2319.535
TERRENO	2321.470		2320.525		2320.125		2320.086		2305.062		2299.768		2310.577		2321.483		2327.528		2328.807	
PARCIALES	320.000		330.000		337.910		340.000		350.000		360.000		370.000		380.000		390.000		400.000	
DISTANCIA ENTRE ESTACIONES	320																		400	
DIAGRAMA DE CURVATURAS	R=40.000 Dc=45.544								Recta en 62.872 m											

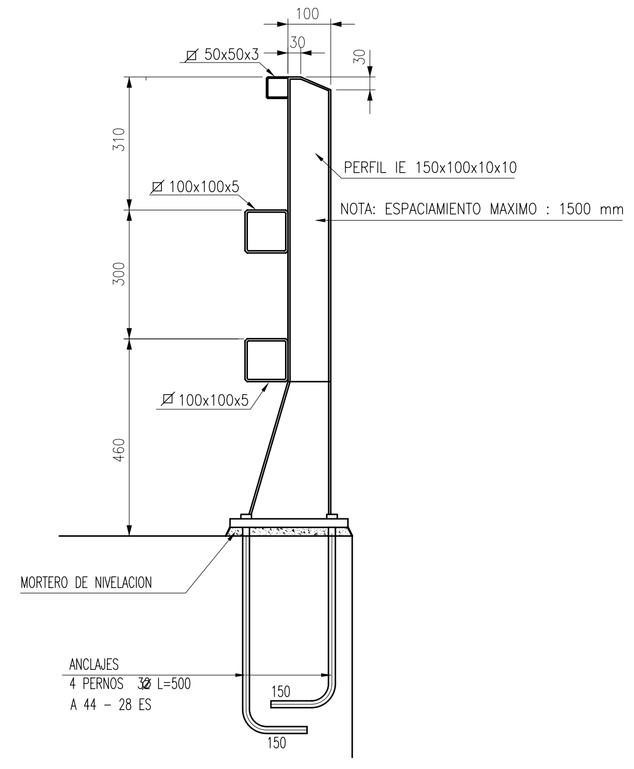

DETALLE BARANDA ANTIMPACTO (GALVANIZADA EN CALIENTE)

ESC. 1:10 UNIDADES EN mm.(SIC)

REFERENCIAS / ESTANDARES

NUMERO	DESCRIPCION

SIMBOLOGIA

NOTAS:

1.- Las Dimensiones son Referenciales y Serán Definidas por Cálculo Estructural

EMISIONES

EMI	FECHA	DESCRIPCION	PROY	REV	APR	APR
C	17/12/07	Aprobacion y Comentarios	DG/JC	JC	EW	AL/RB
B	12/12/07	Para Informacion	DG/JC	JC	EW	AL/RB
A	05/12/07	Para Informacion	DG/JC	JC	EW	AL/RB

REVISIONES

REV	FECHA	DESCRIPCION	PROY	REV	APR	APR
C	17/12/07	Revision General	DG/JC	JC	EW	AL/RB
B	12/12/07	Revision General	DG/JC	JC	EW	AL/RB
A	05/12/07	Diseño Conceptual	DG/JC	JC	EW	AL/RB

Gener una empresa AES

PROYECTO
HIDROELECTRICO ALTO MAIPO
INGENIERIA BASICA

cade-idepe Norconsult POCH Ingeniería

AREA 020 — ESTUDIOS BASICOS DISEÑO CONCEPTUAL

TITULO

PUENTE EL YESO
ACCESO VA4 ENCAÑADO
VISTA GENERAL Y TABLERO

ESCALA		NOMBRE	FIRMA	FECHA
Indicadas	PROY.	DG		05-12-07
	REV.	JC		05-12-07
	APR.	EW		05-12-07
	APR.	RB/AL		05-12-07

No PLANOS GCAM: 020-CA-PLA-026 — REV. C

$DATE$ FECHA EMISION EMISION Nº
$TIME$ HORA