PRODUCED BY AN AUTODESK EDUCATIONAL PRODUCT

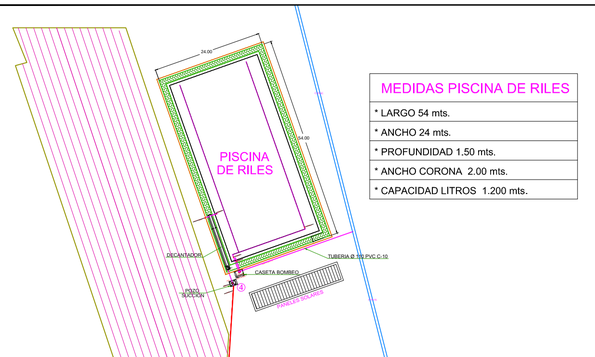

MEDIDAS PISCINA DE RILES
* LARGO 54 mts.
* ANCHO 24 mts.
* PROFUNDIDAD 1.50 mts.
* ANCHO CORONA 2.00 mts.
* CAPACIDAD LITROS 1.200 mts.

PLANTA GENERAL

ESCALA 1:500

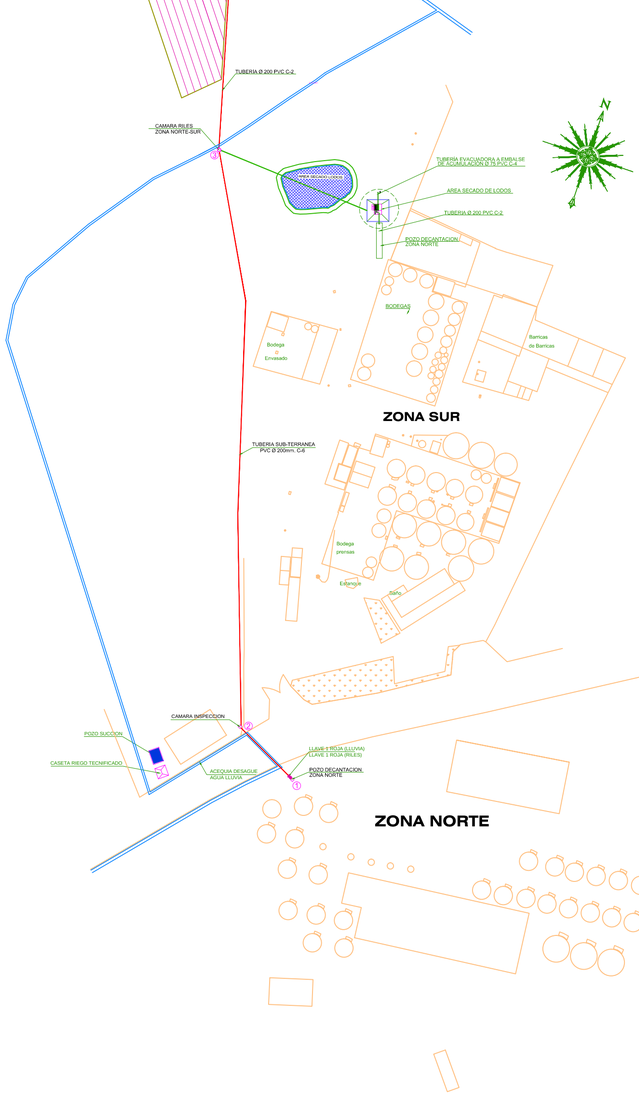

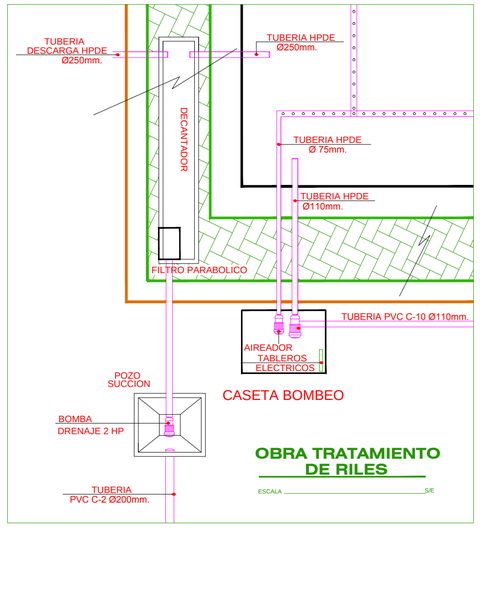

OBRA TRATAMIENTO DE RILES

ESCALA S/E

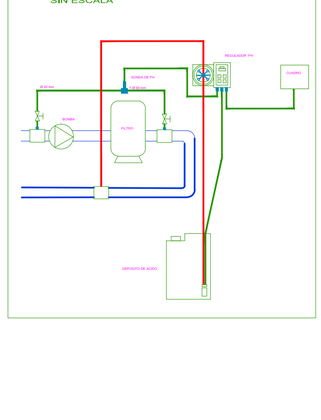

OBRA TRATAMIENTO PRIMARIO DE RILES

ESCALA 1:50

DETALLE Nº 1

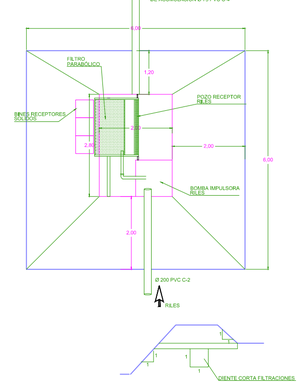

CORTE SECCION TIPO

ESCALA 1:100

ESCALA GRAFICA

(EN METROS)

0 20 40 60 80 100 120 160 200 240

1 : 2.000

CONSULTORA
RICARDO URIBE TORRES LTDA
ingenieriariegosdelmaule@gmail.com
FONOS: 317607
Curicó–Chile

SISTEMA DE TRATAMIENTO DE RILES BODEGA DE VINOS CORREA ALBANO

PROPIETARIO: SEBASTIAN ASTABURUAGA Y CIA. S.A.	FIRMA:
CONSULTOR: RICARDO URIBE TORRES LTDA.	FIRMA:
MATERIA: PLANTA TRATAMIENTO DE RILES CORTE Y DETALLES	ROL AVALUO:
UBICACION: SANTA ROSA	COMUNA: SAGRADA FAMILIA / PROVINCIA: CURICO
INGENIERO PROYECTISTA: PATRICIO CORDERO	FECHA: ABRIL/2018
PROCESO & DIBUJO: MIGUEL NAVARRO CASTRO	ESCALA: 1/2000
ARCHIVO: CODELMA2018/RILES/SEBASTIANASTABURUAGA.	CONCURSO: / SUP.A BENEFICIAR: / LAMINA 1 de 1

PRODUCED BY AN AUTODESK EDUCATIONAL PRODUCT