




ACLARACIONES
CONSULTA DE PERTINENCIA

"HABILITACIÓN DEPÓSITO DE RELAVES Nº5"



ANEXO 2
PLANO AREA 2 - ADENDA 1
RCA Nº 47/2009

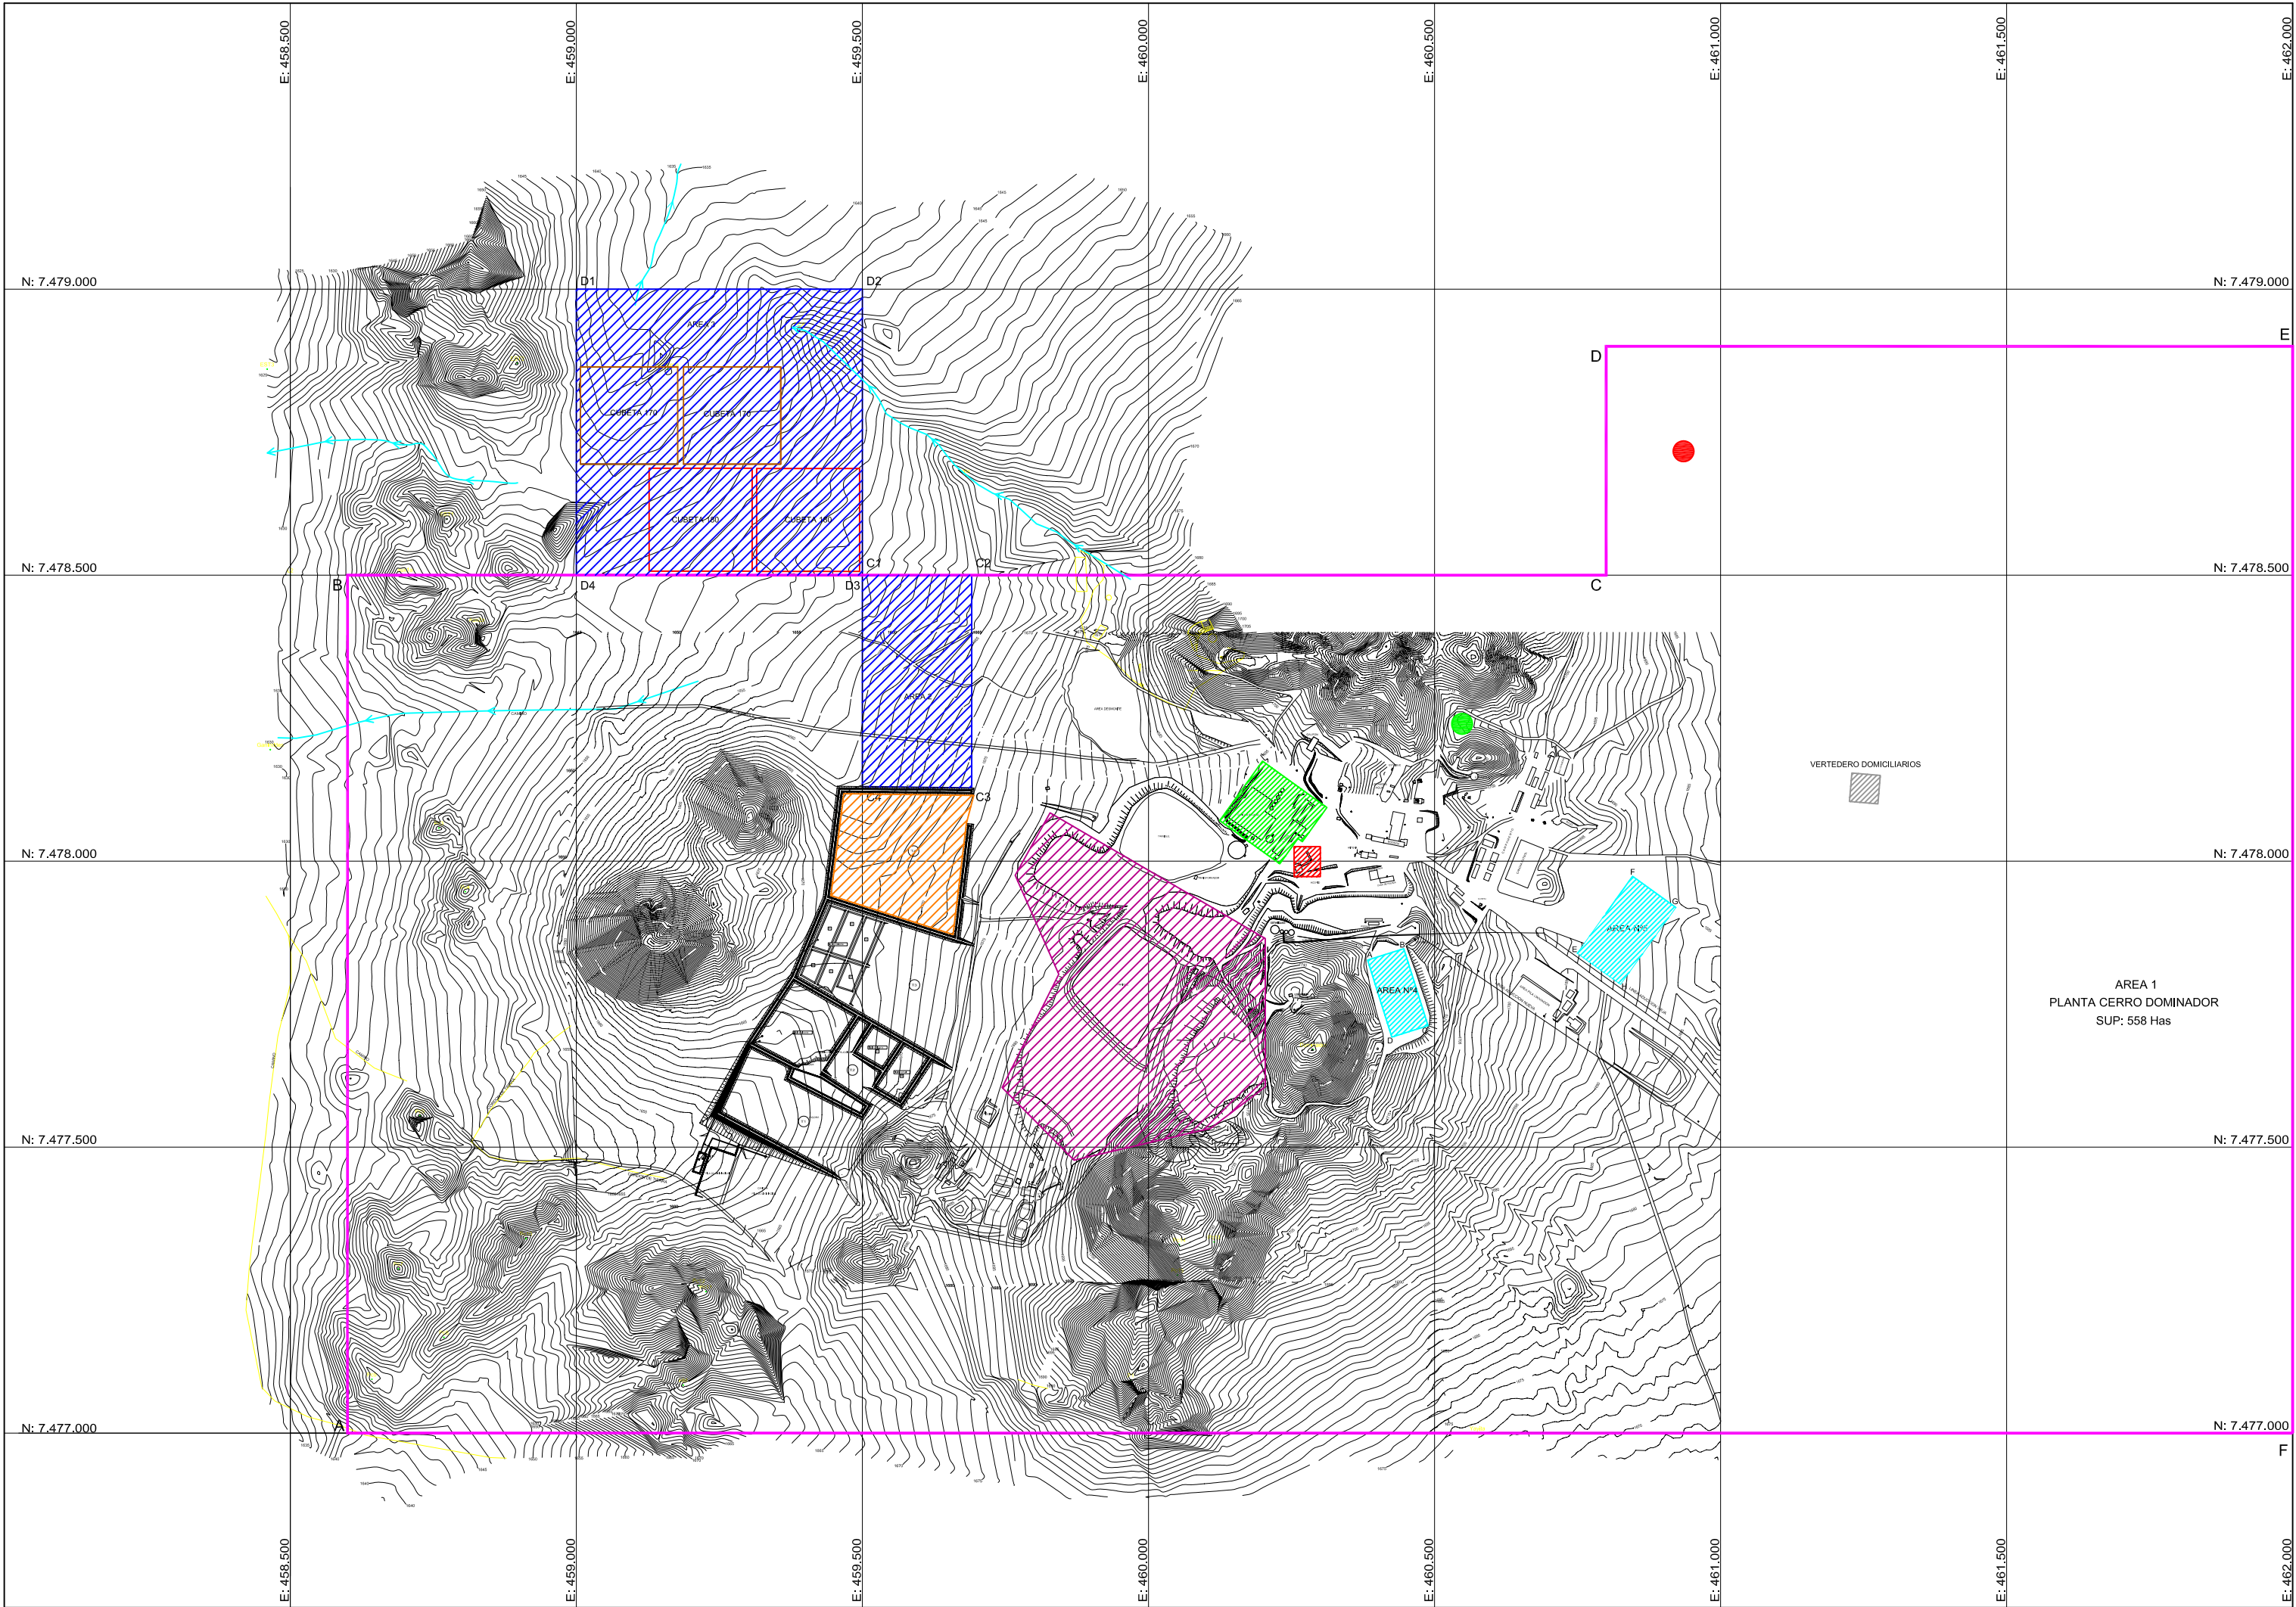

AREA 1		
SERVIDUMBRE PLANTA CERRO DOMINADOR		
Punto	Norte	Este
A	7.477.000	458.800
B	7.478.500	458.800
C	7.478.500	460.800
D	7.478.900	460.800
E	7.478.900	462.000
F	7.477.000	462.000
SUPERFICIE : 558.0 Has.		

AREA 2		
TANQUE N°4		
TRANQUE RELAVES ESCORIAS		
Punto	Norte	Este
A	7.478.500,000	459.500,000
B	7.478.500,000	459.690,979
C	7.478.127,913	459.690,979
D	7.478.130,372	459.500,000
SUPERFICIE : 7.08 Has.		

AREA 3		
TRANQUE RELAVE		
MINERALES SULFURADOS		
Punto	Norte	Este
A	7.479.000,000	459.000,000
B	7.479.000,000	459.500,000
C	7.478.500,000	459.500,000
D	7.478.500,000	459.000,000
SUPERFICIE : 25.0 Has.		

AREA 4		
Area de disposición transitoria		
de residuos mineros sólidos no peligrosos		
Punto	Norte	Este
A	7.477.827	460.383
B	7.477.846	460.446
C	7.477.712	460.488
D	7.477.692	460.425
SUPERFICIE : 9.365,533m²		

AREA 5		
Area de disposición transitoria		
de residuos mineros sólidos no peligrosos		
Punto	Norte	Este
E	7.477.838	460.749
F	7.477.973	460.846
G	7.477.918	460.922
H	7.477.784	460.825
SUPERFICIE : 15,468,846 m²		

LEYENDA	
	CANCHA ACOPIO TRANSITORIO
	DEPOSICION RELAVE MINERAL
	SULFURADOS, POLIMETALICOS
	ESCORIA
	ZONA CHANCADO
	ZONA FLOTACION
	DEPOSITO RELAVE
	ZONA DISPOSICION RELAVE
	ACTUAL
	CUBETAS DE LAMAS 180X180X15
	CUBETAS DE LAMAS 170X170X15
	ZONA VERTEDERO
	ESCURRIMIENTO SUPERFICIAL
	PATIO RES. PELIGROSOS
	PATIO RES. LIQ. PELIGROSOS

MINERA CERRO DOMINADOR

GERENCIA DE OPERACION

DECLARACION DE IMPACTO AMBIENTAL

PLANTA CALLEJAS ZAMORA

PROCESAMIENTO DE MINERALES Y SUBPRODUCTOS

SULFURADOS EN PLANTA DE FLOTACION CALLEJAS ZAMORA

Escala : 1:10000

Fecha : Nov, 2008

Lamina : 1 de 1

Proyectista : Y.S.F

Figura Nº

01