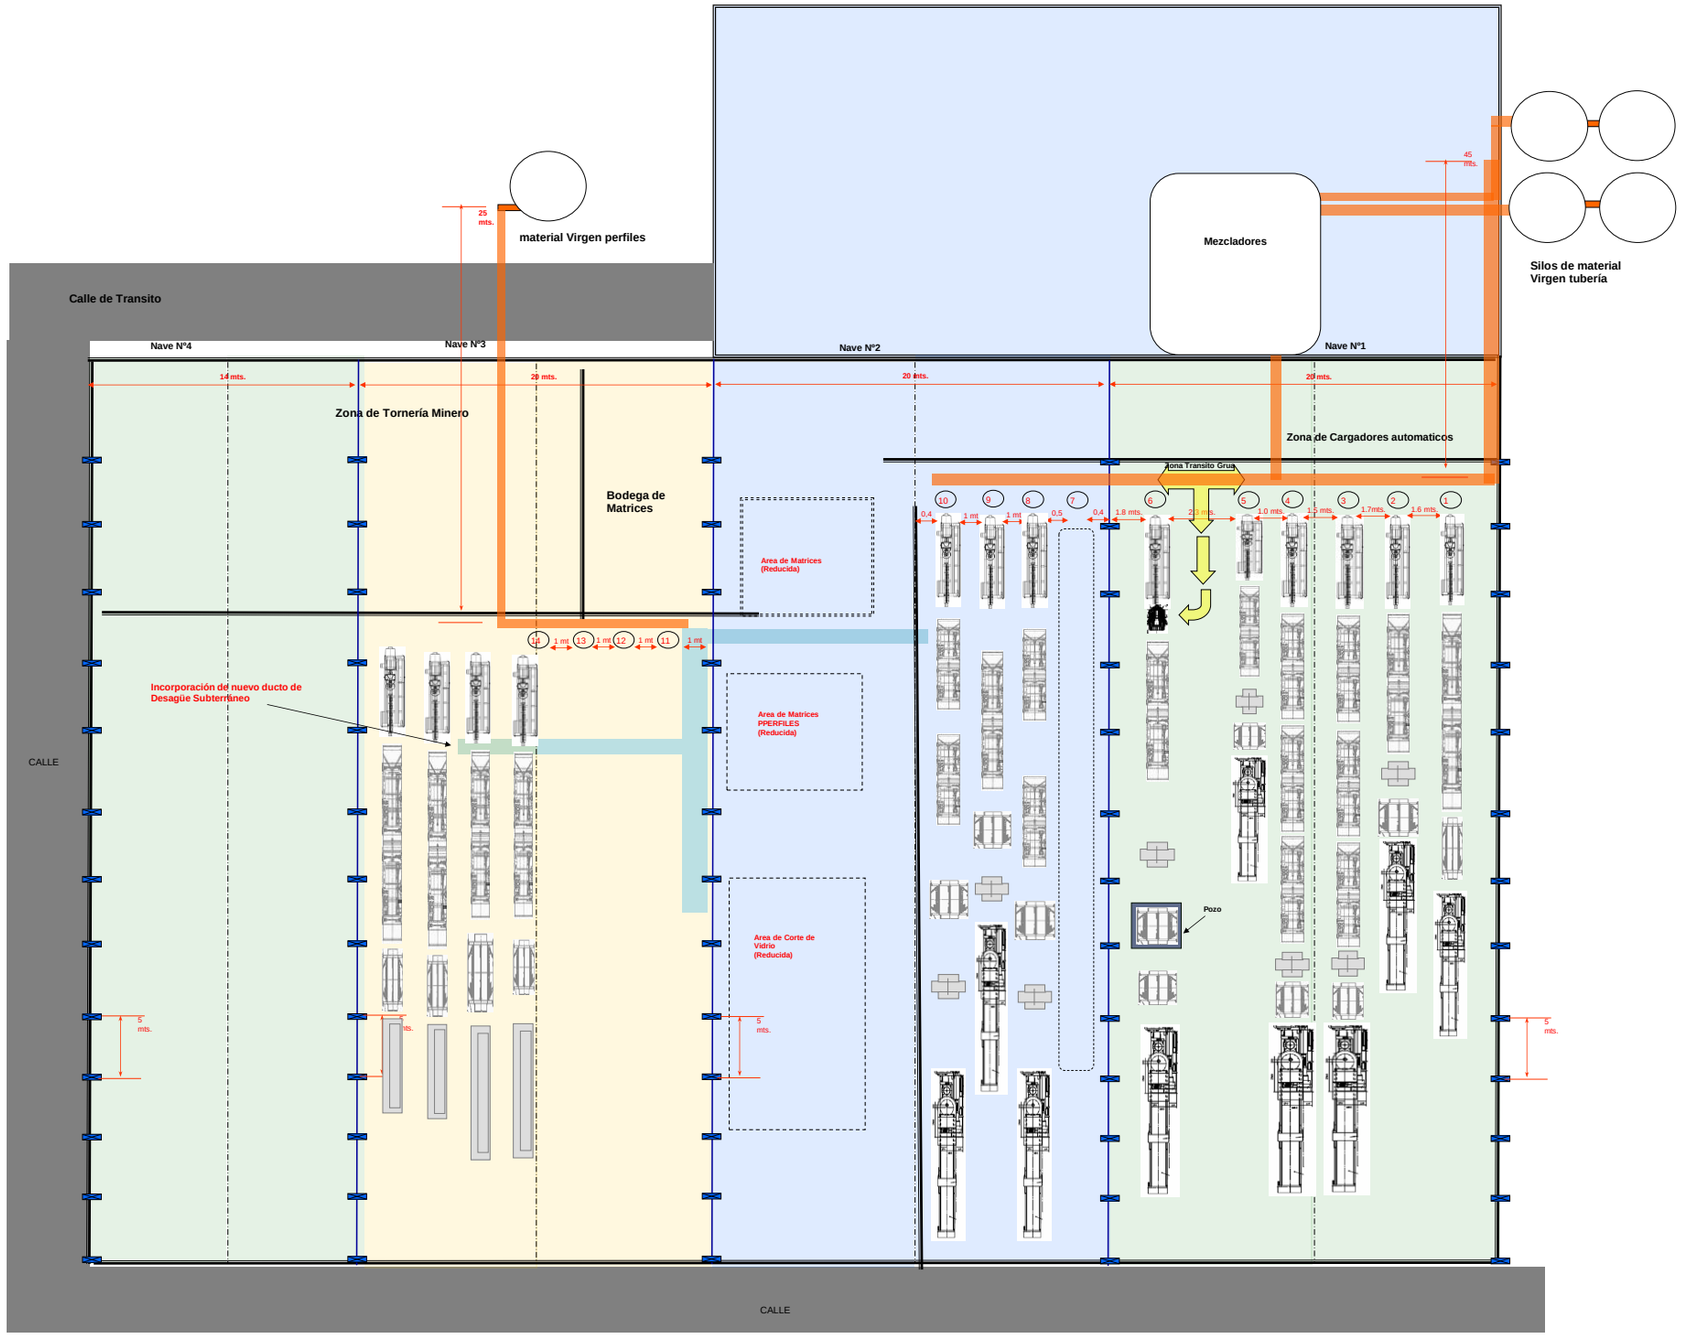
material Virgen perfiles
Mezcladores
Silos de material
Virgen tubería
Calle de Transito
Nave Nº4
Nave Nº3
Nave Nº2
Nave Nº1
14 mts.
28 mts.
20 mts.
20 mts.
25 mts.
45 mts.
Zona de Tornería Minero
Bodega de Matrices
Zona de Cargadores automaticos
Zona Transito Grua
Area de Matrices (Reducida)
Area de Matrices PPERFILES (Reducida)
Area de Corte de Vidrio (Reducida)
Incorporación de nuevo ducto de Desagüe Subterráneo
Pozo
CALLE
CALLE
5 mts.
5 mts.
5 mts.
5 mts.

PRP_DIAGRAMA DE FLUJO_PLANTA_TEHMCO PVC