


PLANTA GENERAL 1º SUBTERRANEO  
ESCALA 1:250

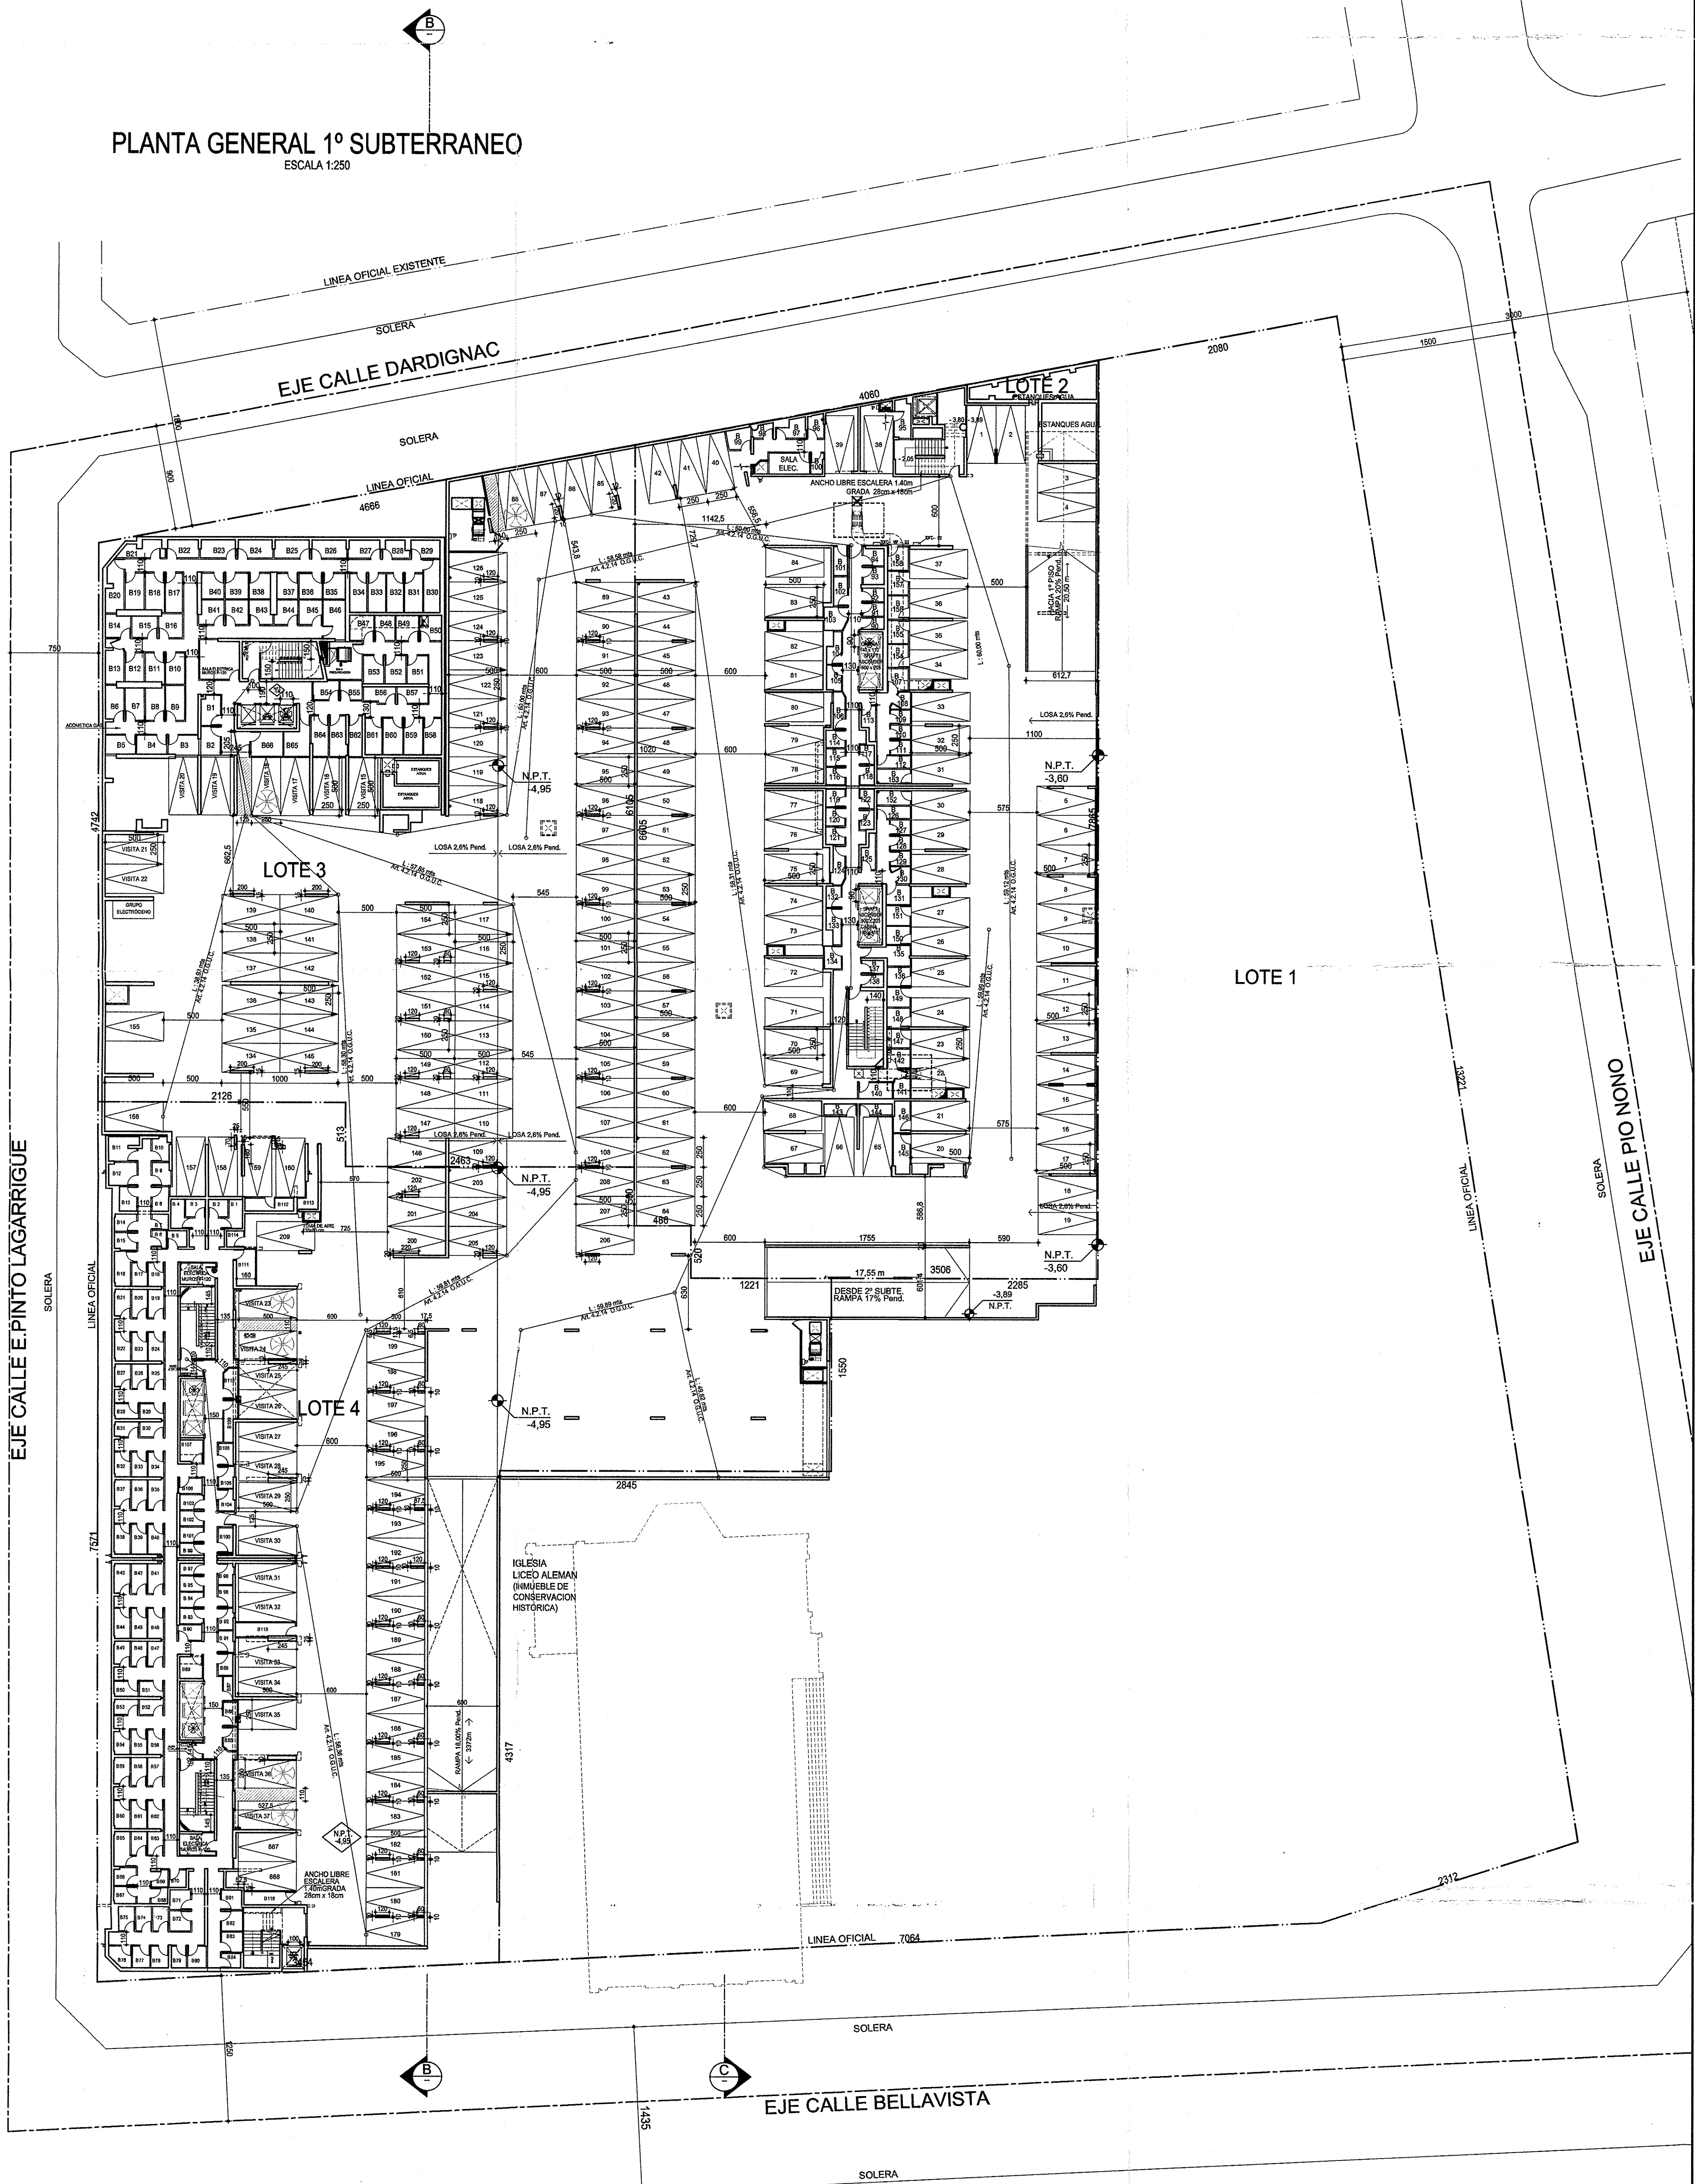

RESUMEN 1º SUBTERRANEO ESTAC. BODEGAS				
LOTES	PISOS	Nº EST.	Nº BOD.	MINUSVALIDOS
LOTE 1	1º SUBTE.	0	0	0
LOTE 2	1º SUBTE.	84	68	68
LOTE 3	1º SUBTE.	72	68	68
LOTE 4	1º SUBTE.	53	116	116
TOTAL		209	252	252

INCLUYE 8 ESTACIONAMIENTOS MINUSVALIDOS  
NOTA:  
TODOS LOS ESTACIONAMIENTOS  
MIDEN 2,50 MTS DE ANCHO  
POR 5,00 MTS DE PROFUNDIDAD.  
ESTACIONAMIENTOS DE USO VIVIENDA

R INFORME FAVORABLE

Nº 1195 - 610

FECHA 23 JUL 2012

INSCRIPCION NIVEL 1ª CATEGORIA

MAURICIO L. FUENTES PENROZ  
ARQUITECTO REVISOR



HORACIO RODRIGUEZ C. FRANCISCO WALKER P. GONZALO RODRIGUEZ

OBRA:	PROYECTO BELLAVISTA 7 - GENERAL	
PROPIETARIO :	DESARROLLO INMOBILIARIO BELLAVISTA S.A. 76.702.480-0	COMUNA : RECOLETA
DIRECCION :	BELLAVISTA Nº 7	FECHA : ABRIL 2012
CONTENIDO :	PLANTA GENERAL SUBTERRANEO -1º	ESCALA : INDICADAS
REV. 4	REC - ARQUITECTOS	RODRIGUEZ - ERRAZURIZ - CANALES ARQUITECTOS
M. Sánchez Fontecilla 888, Las Condes, Santiago de Chile - Teléfono 234 4094 - 2205958 Fax 2335418 - mco.arquitectos@gmail.com		LAMINA Nº GE-A10

NOTA 1: NIVEL ± 0,00 CORRESPONDE A 100,00 DE NIVELES TOPOGRAFICOS.