


PLANTA GENERAL -2º SUBTERRANEO ESCALA 1:250

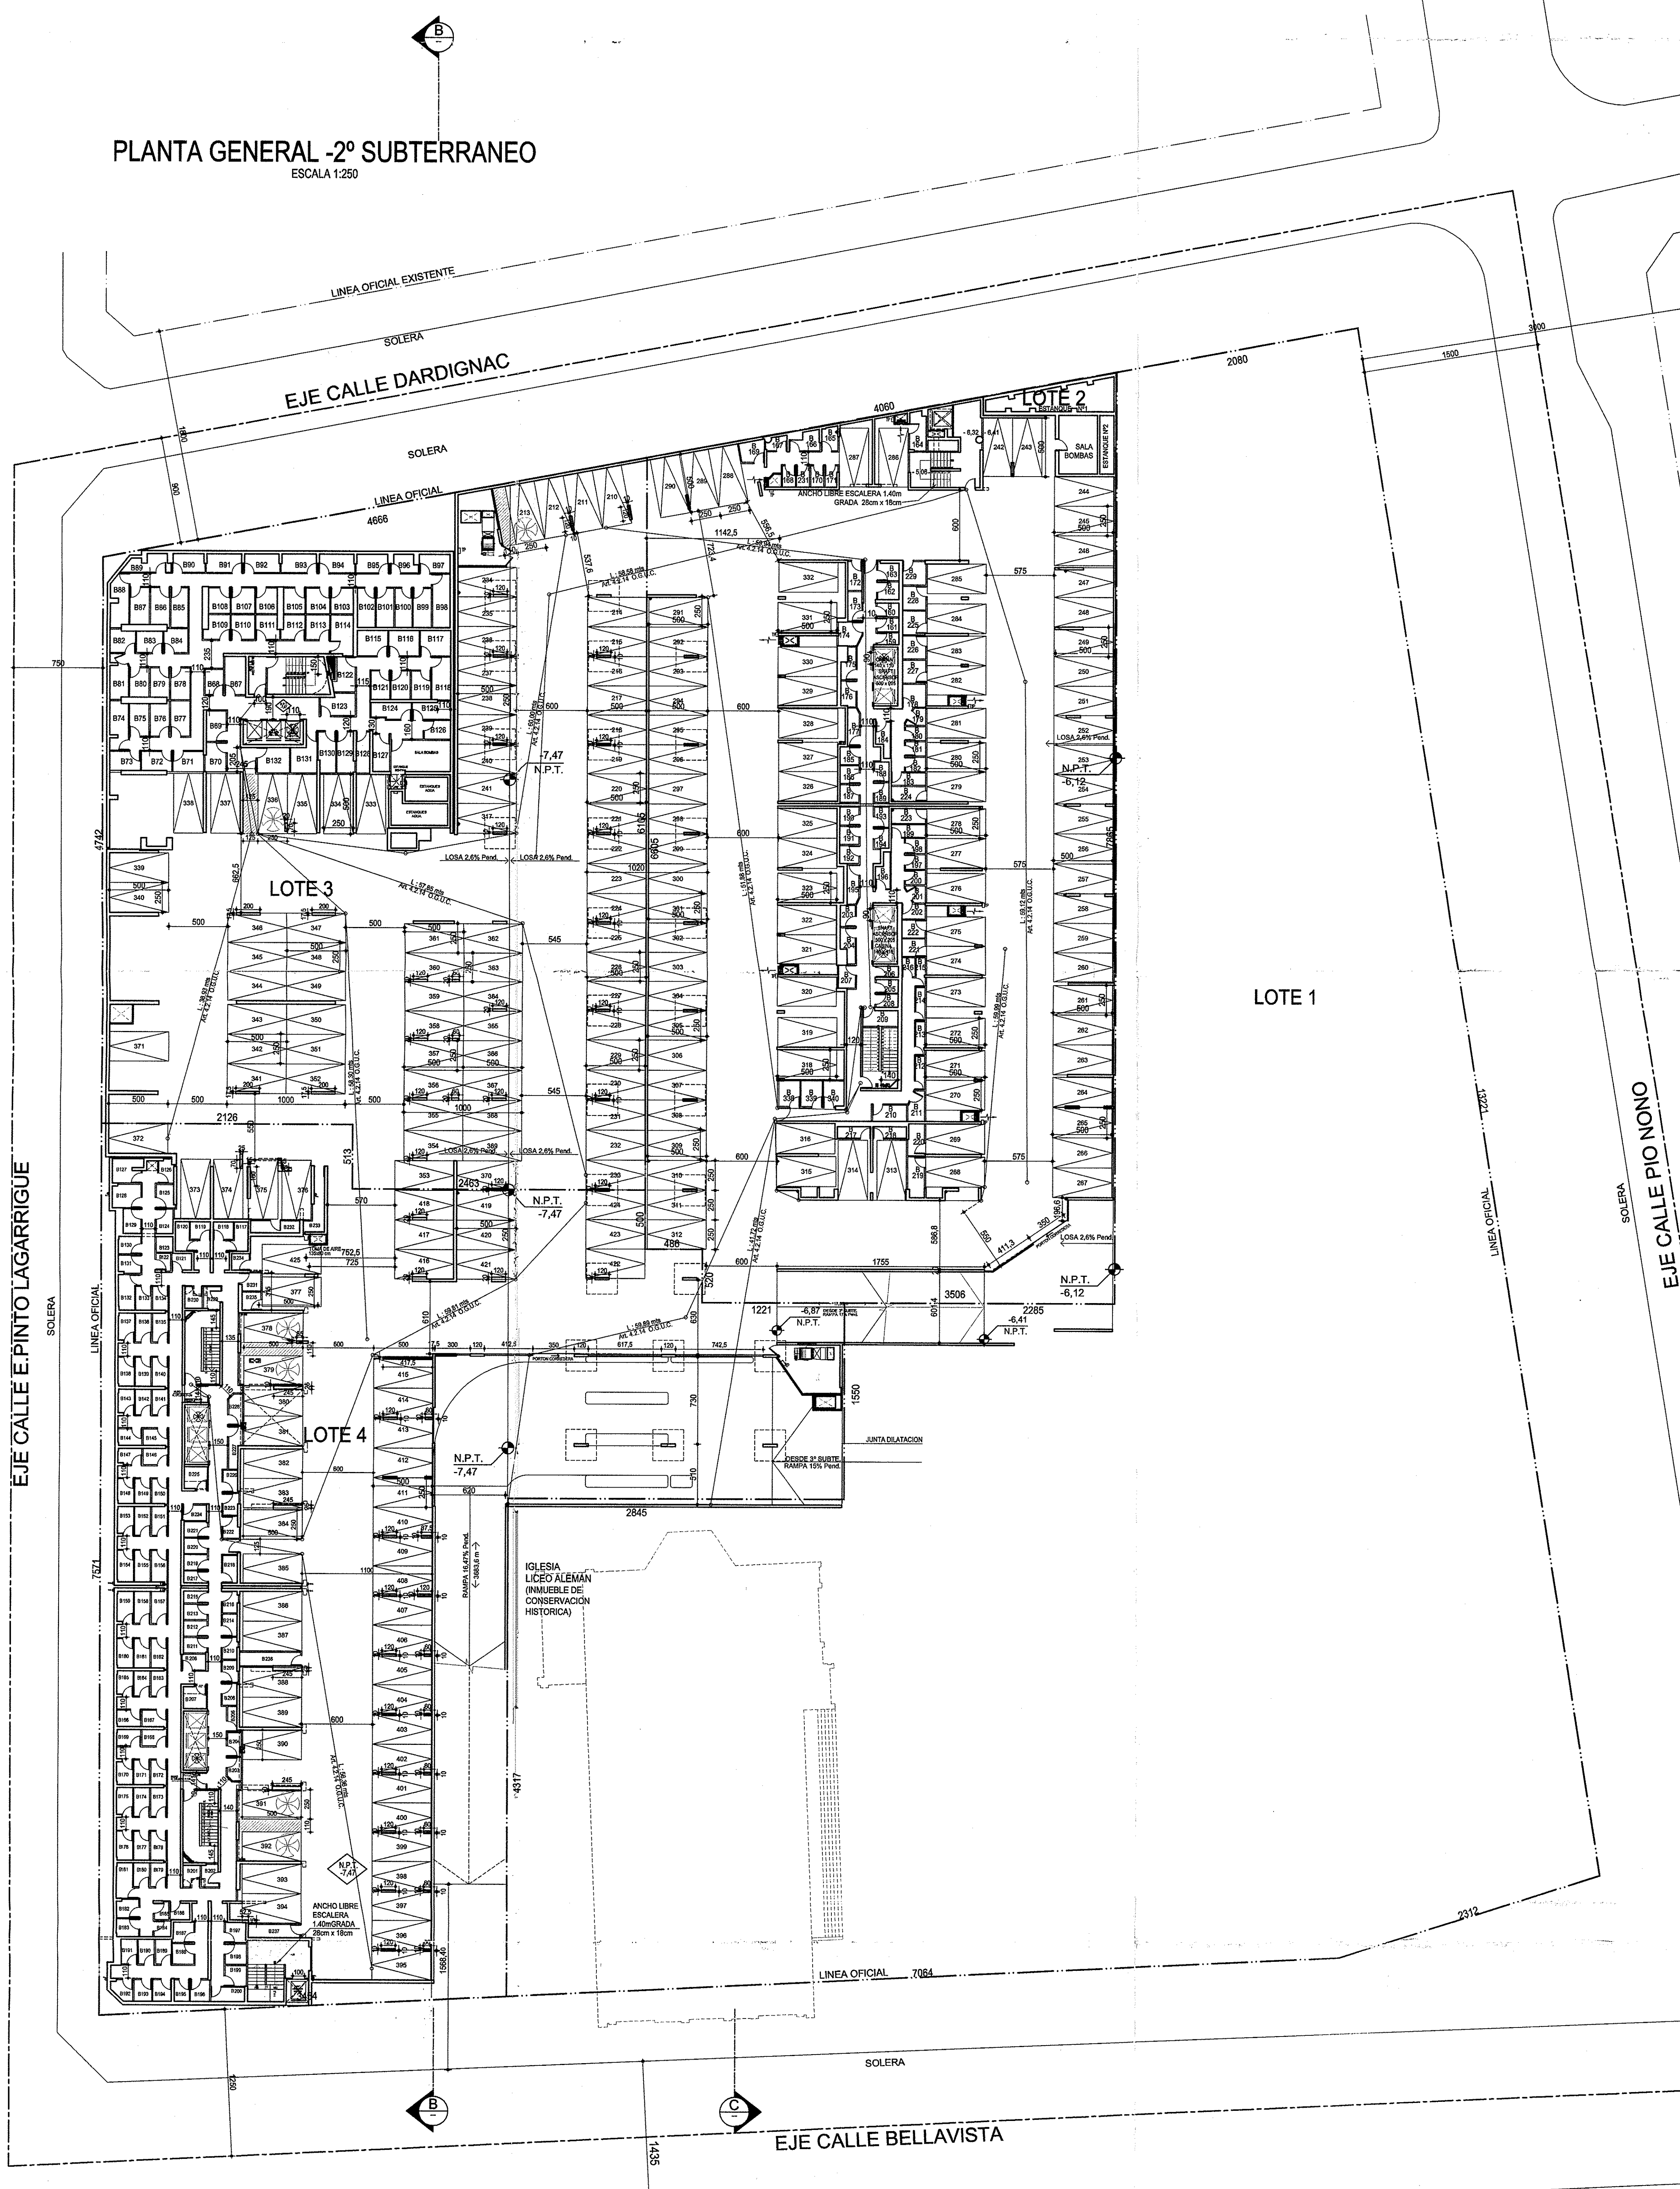

RESUMEN 2º SUBTERRANEO ESTAC. BODEGAS				
LOTES	PISOS	Nº EST.	Nº BOD.	MINUSVALIDOS
LOTE 1	2º SUBTE.	0	0	
LOTE 2	2º SUBTE.	60	75	
LOTE 3	2º SUBTE.	72	68	(incluye 2 minusvalidos.)
LOTE 4	2º SUBTE.	58	121	(incluye 4 minusvalidos.)
TOTAL		190	264	

INCLUYE 6 ESTACIONAMIENTOS MINUSVALIDOS
 NOTA:
 TODOS LOS ESTACIONAMIENTOS
 MIDEN 2,50 MTS DE ANCHO
 POR 5,00 MTS DE PROFUNDIDAD.
 ESTACIONAMIENTOS DE USO VIVIENDA

NOTA 1: NIVEL ± 0,00 CORRESPONDE A 100,00 DE NIVELES TOPOGRAFICOS.

R
INFORME FAVORABLE

Nº 115 - 010

FECHA 29 JUL 2012

INSCRIPCION MUNICIPIO CATEGORIA

MAURICIO J. FUENTES PEREZ
ARQUITECTO REVISOR




HORACIO RODRIGUEZ C.

FRANCISCO WALKER P.

GONZALO RODRIGUEZ C.

O.B.R. A:			
PROYECTO BELLAVISTA 7 - GENERAL			
PROPIETARIO :	DESARROLLO INMOBILIARIO BELLAVISTA S.A. 76.702.489-0	COMUNA :	RECOLETA
DIRECCION :	BELLAVISTA N° 7	FECHA :	ABRIL 2012
CONTENIDO :	PLANTA GENERAL SUBTERRANEO -2º	ESCALA :	INDICADAS
REC - ARQUITECTOS	RODRIGUEZ, ERRAZURUZ, CANALES	ARQUITECTOS	
M. Sánchez Fontecilla 888, Las Condes, Santiago de Chile - Teléfono 234.4094 - 2320568 Fax 2335418 - mc.architectos@netchile.net			

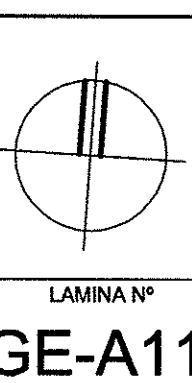

LAMINA Nº
GE-A11