


PLANTA GENERAL 1º PISO
ESCALA 1:250

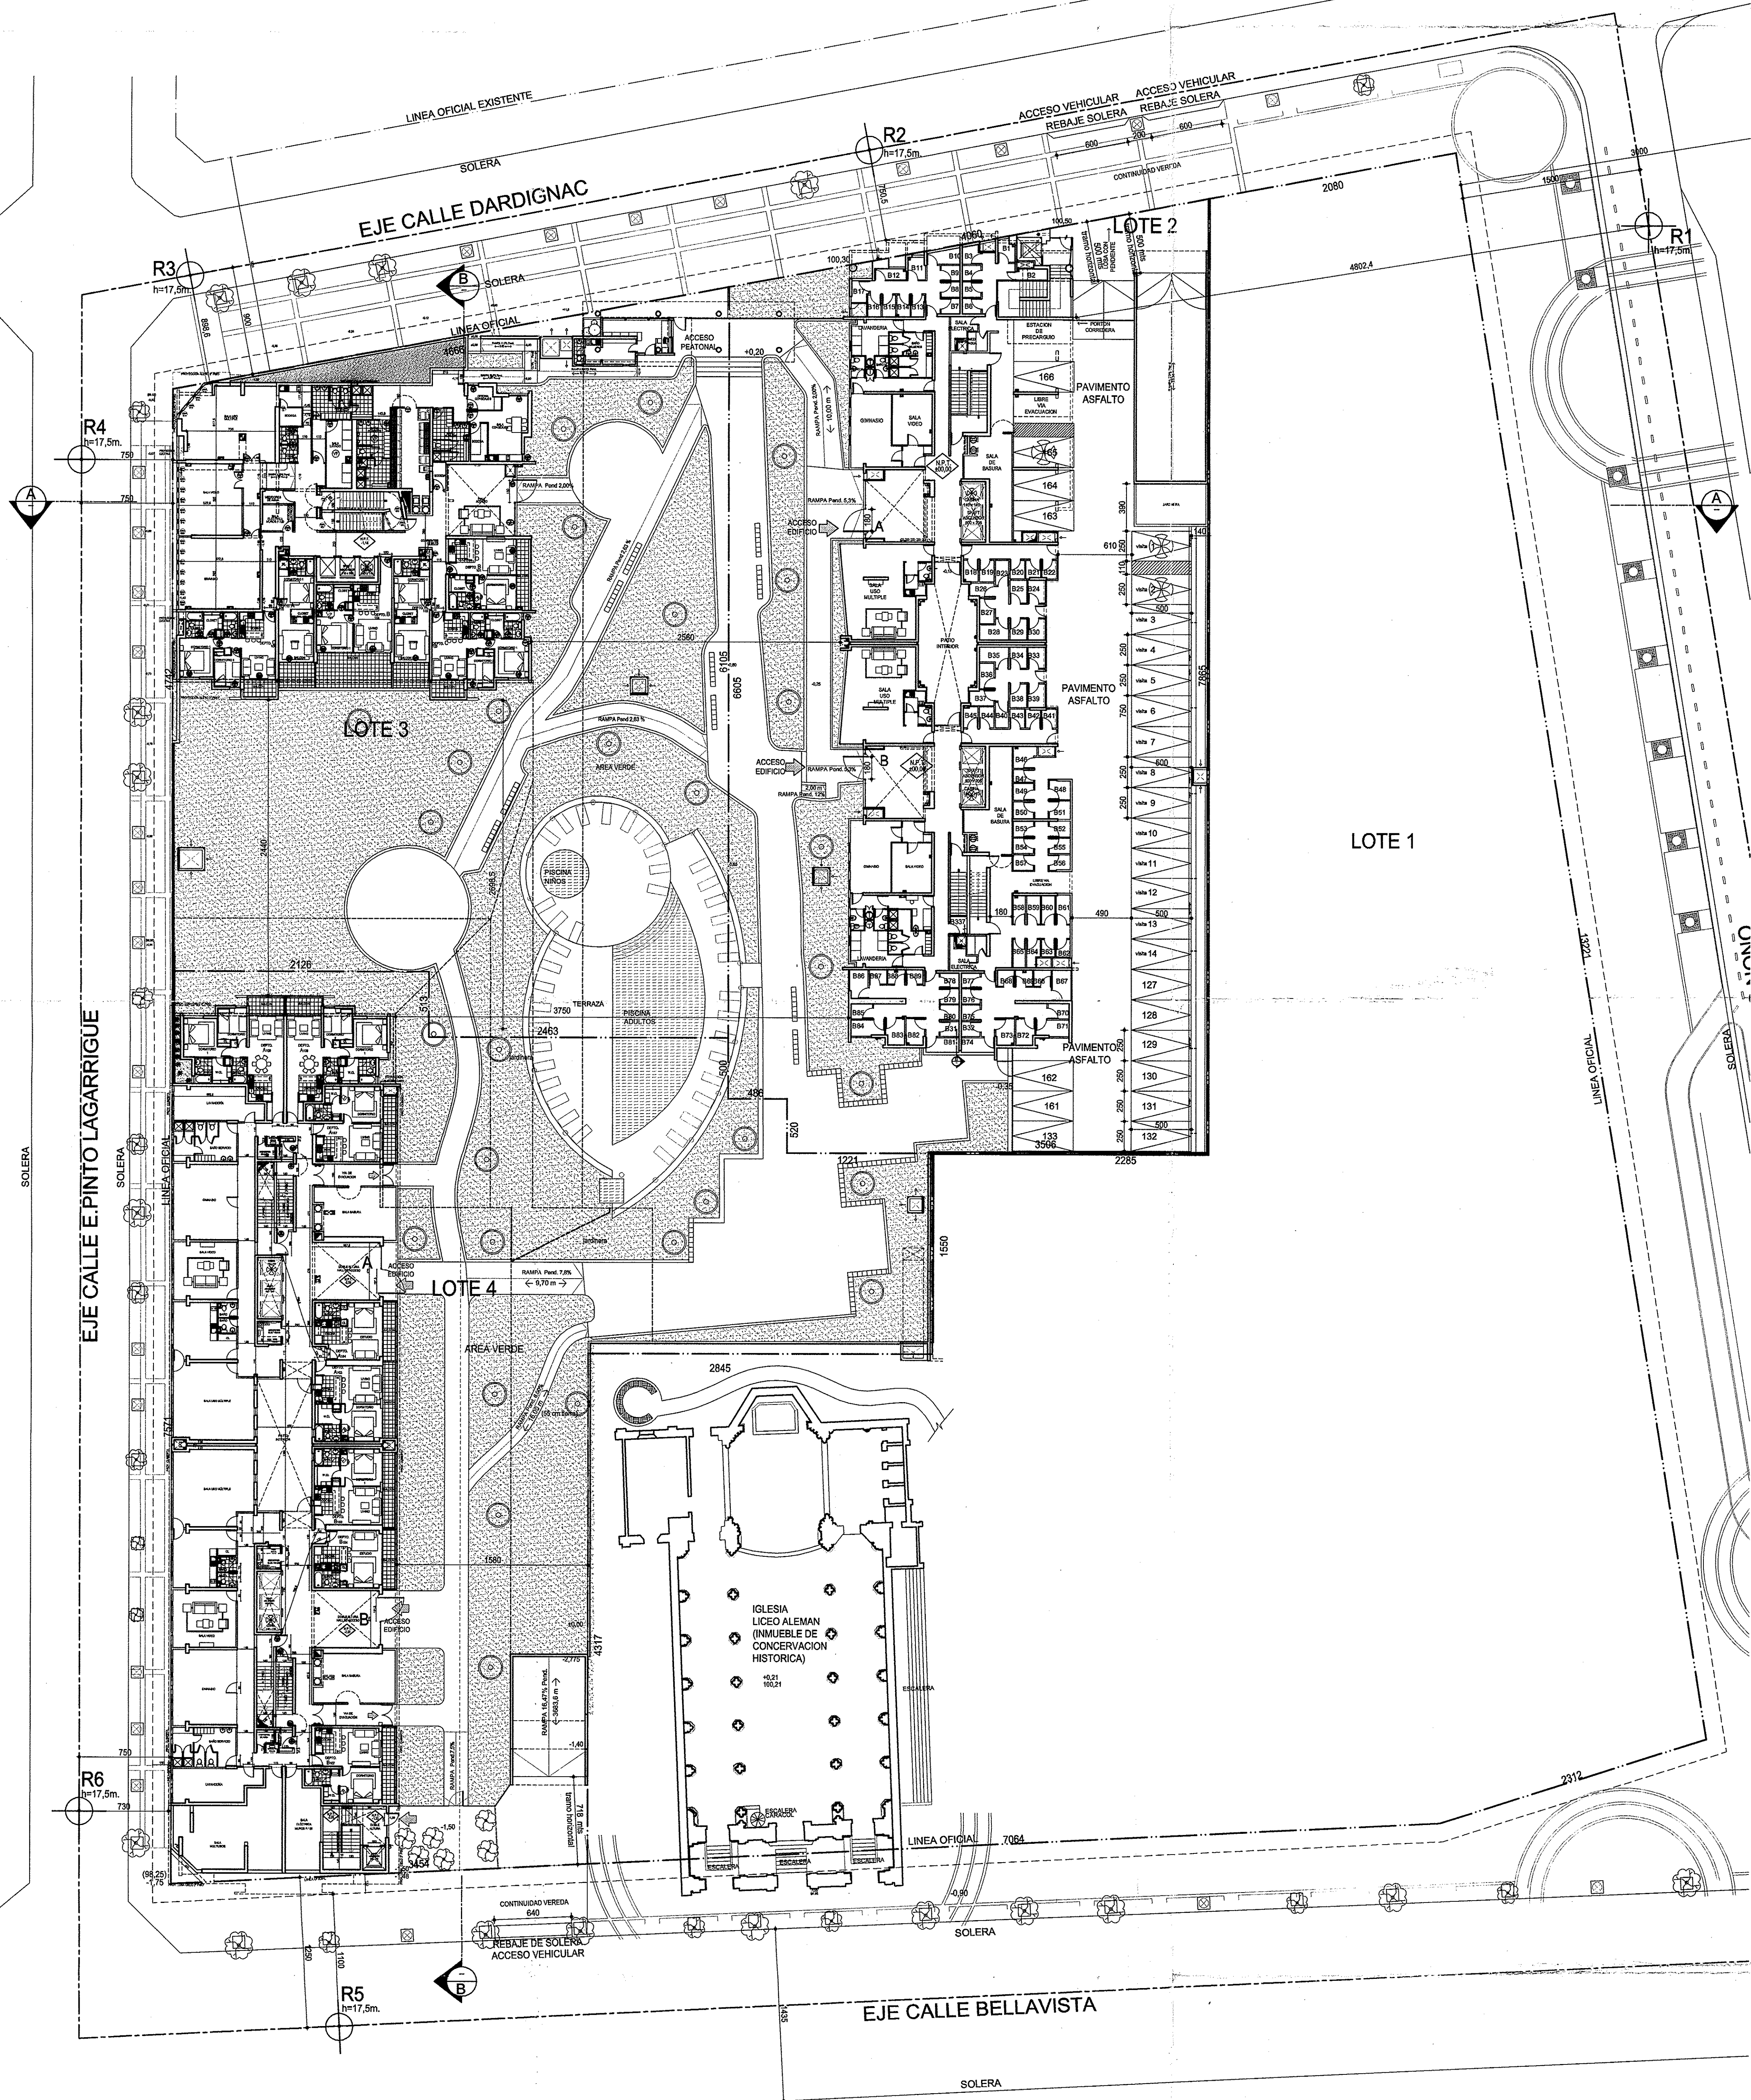

BODEGAS 1º PISO:	
LOTE 2	90
LOTE 3	0
LOTE 4	0
TOTAL BODEGAS:	90

NOTA:
TODOS LOS ESTACIONAMIENTOS
MISER 2,50m DE ANCHO
POR 5,00m DE PROFUNDIDAD.

ESTACIONAMIENTOS DE USO VIVIENDA

ARBOLES EXISTENTES
ARBOLES PROPUESTOS

ESTACIONAMIENTOS 1º PISO:	
LOTE 2	13
LOTE 3	0
LOTE 4	0
TOTAL ESTACIONAMIENTOS:	13
+14 EST. VISITAS EN LOTE 2	
TOTAL:	27
(INCLUYE 03 EST. MINUSVALIDOS)	

1. MUNICIPALIDAD DE RECOLETA
DIRECCION DE OBRAS
DEPARTAMENTO DE EDIFICACION
RESOLUCION MODIFICACION Nº 36
28 NOV 2012
Vº Bº Fecha
ARQUITECTO REVISOR

NOTA 1: NIVEL ± 0,00 CORRESPONDE A 100,00 DE NIVELES TOPOGRAFICOS.
NOTA 2: TODOS LOS BAÑOS MEDITERRANEOS CUENTAN CON VENTILACION DE TIRO FORZADO.

HORACIO RODRIGUEZ C. FRANCISCO WALKER P. GONZALO RODRIGUEZ C.

17/04/2012	OBRA:	PROYECTO BELLAVISTA 7 - GENERAL		
PROPIETARIO :	DESARROLLO INMOBILIARIO BELLAVISTA S.A. RUT 70.702.480-0	COMUNA :		RECOLETA
DIRECCION :	BELLAVISTA Nº 7	FECHA :		ABRIL 2012
CONTENIDO :	PLANTA GENERAL 1º PISO	ESCALA :		INDICADAS
REV. 4	REC - ARQUITECTOS	RODRIGUEZ - ERRAZURIZ - CANALES	ARQUITECTOS	LAMINA Nº
M. Sánchez Fontecilla 888, Las Condes, Santiago de Chile - Teléfono 234 4094 - 2339568 Fax 2335418 - rec.arquitectos@gmail.com				GE-A08