


COMUNA DE SAN BERNARDO

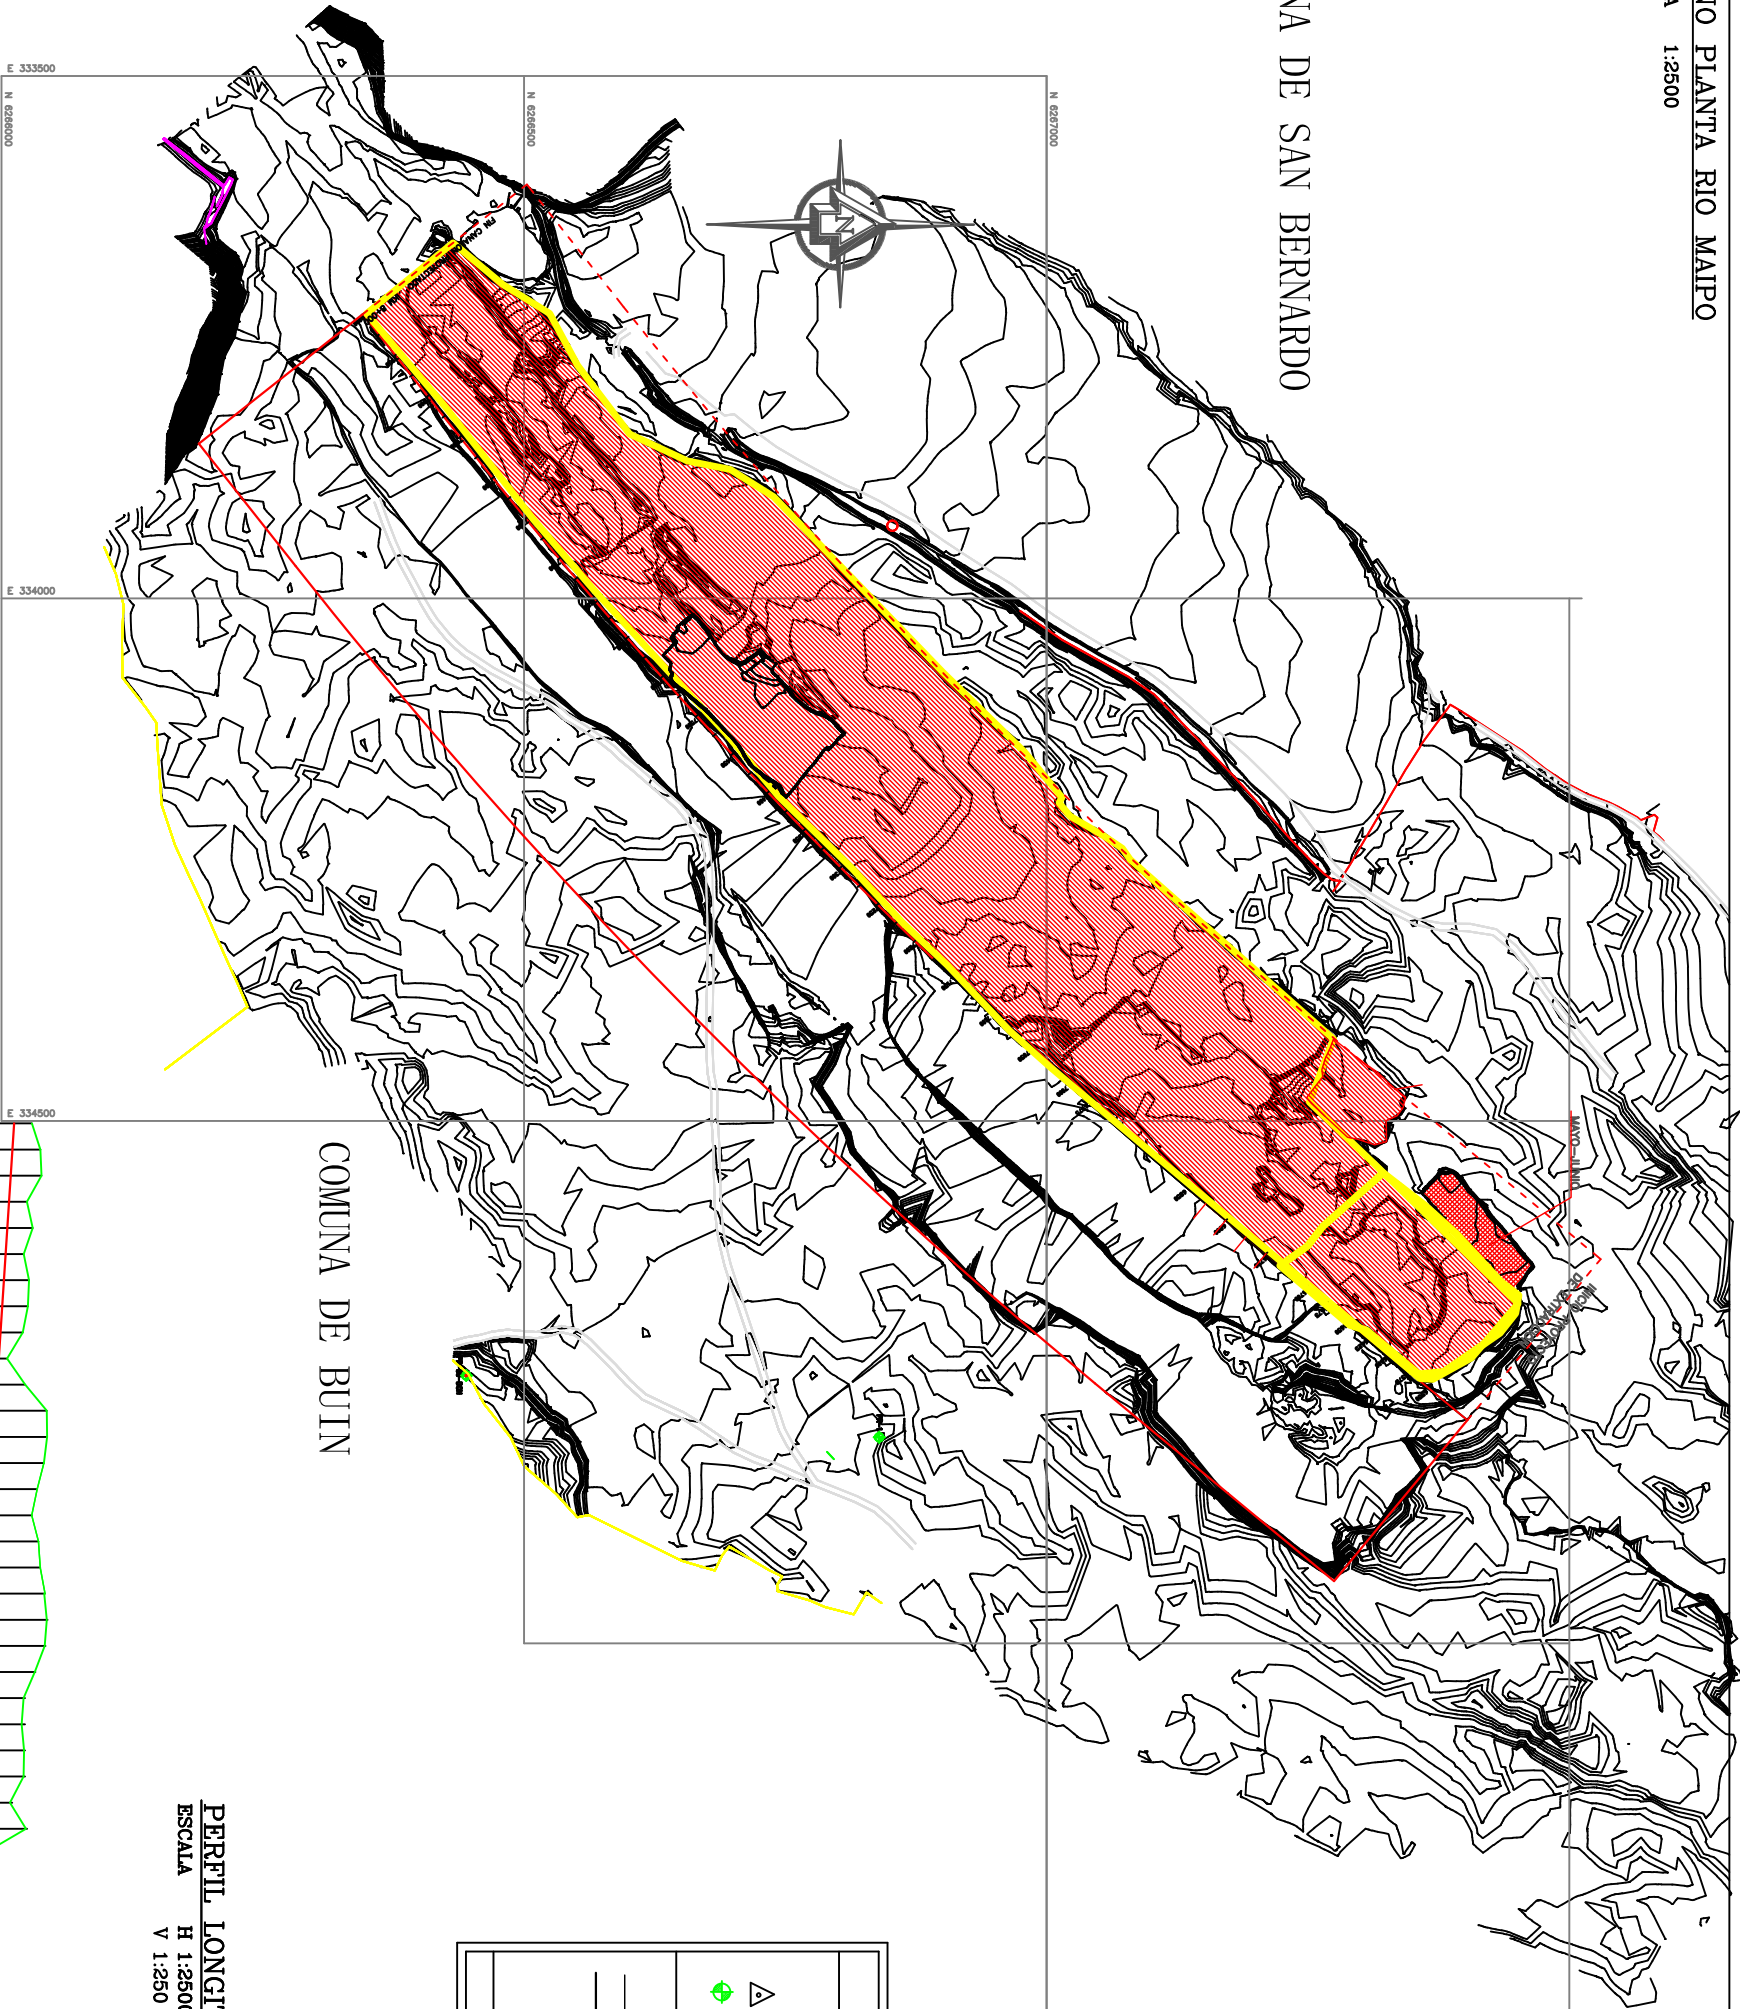


CUADRO DE COORDENADAS			
Pto.	NORTE	ESTE	COTA
PR1	6266789.779	334816.634	441.864
PR2	6266796.455	334823.682	441.940
M80	6266444.762	334743.571	446.897

Nota: El Pto. base es el M80 del levantamiento de la DCH.
Datum WGS-84

SIMBOLOGIA	
SIMBOLOS	LINEAS
SENCER DE ESCURRIMIENTO	LINEA DE CERCO
ESTACION TOPOGRAFICA	CURVA DE NIVEL INDICE
PUNTO DE REFERENCIA (MONOLITO DE HORMIGON)	CURVA DE NIVEL INTERMEDIA
PERIL LONGITUDINAL	
COTA ALINEAMIENTO	
COTA DE PASANTE	
EQUIDISTANCIA DE CURVAS DE NIVEL 0.5 m	

PERFIL LONGITUDINAL RIO MAIPO
ESCALA H 1:2500
V 1:250

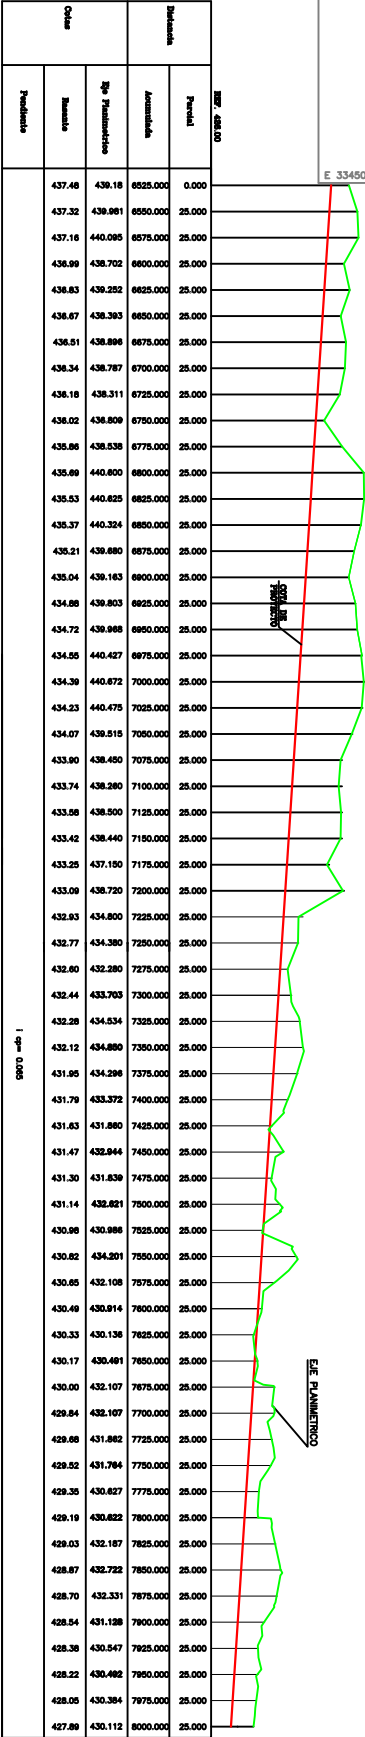

