







COMUNA DE SAN BERNARDO

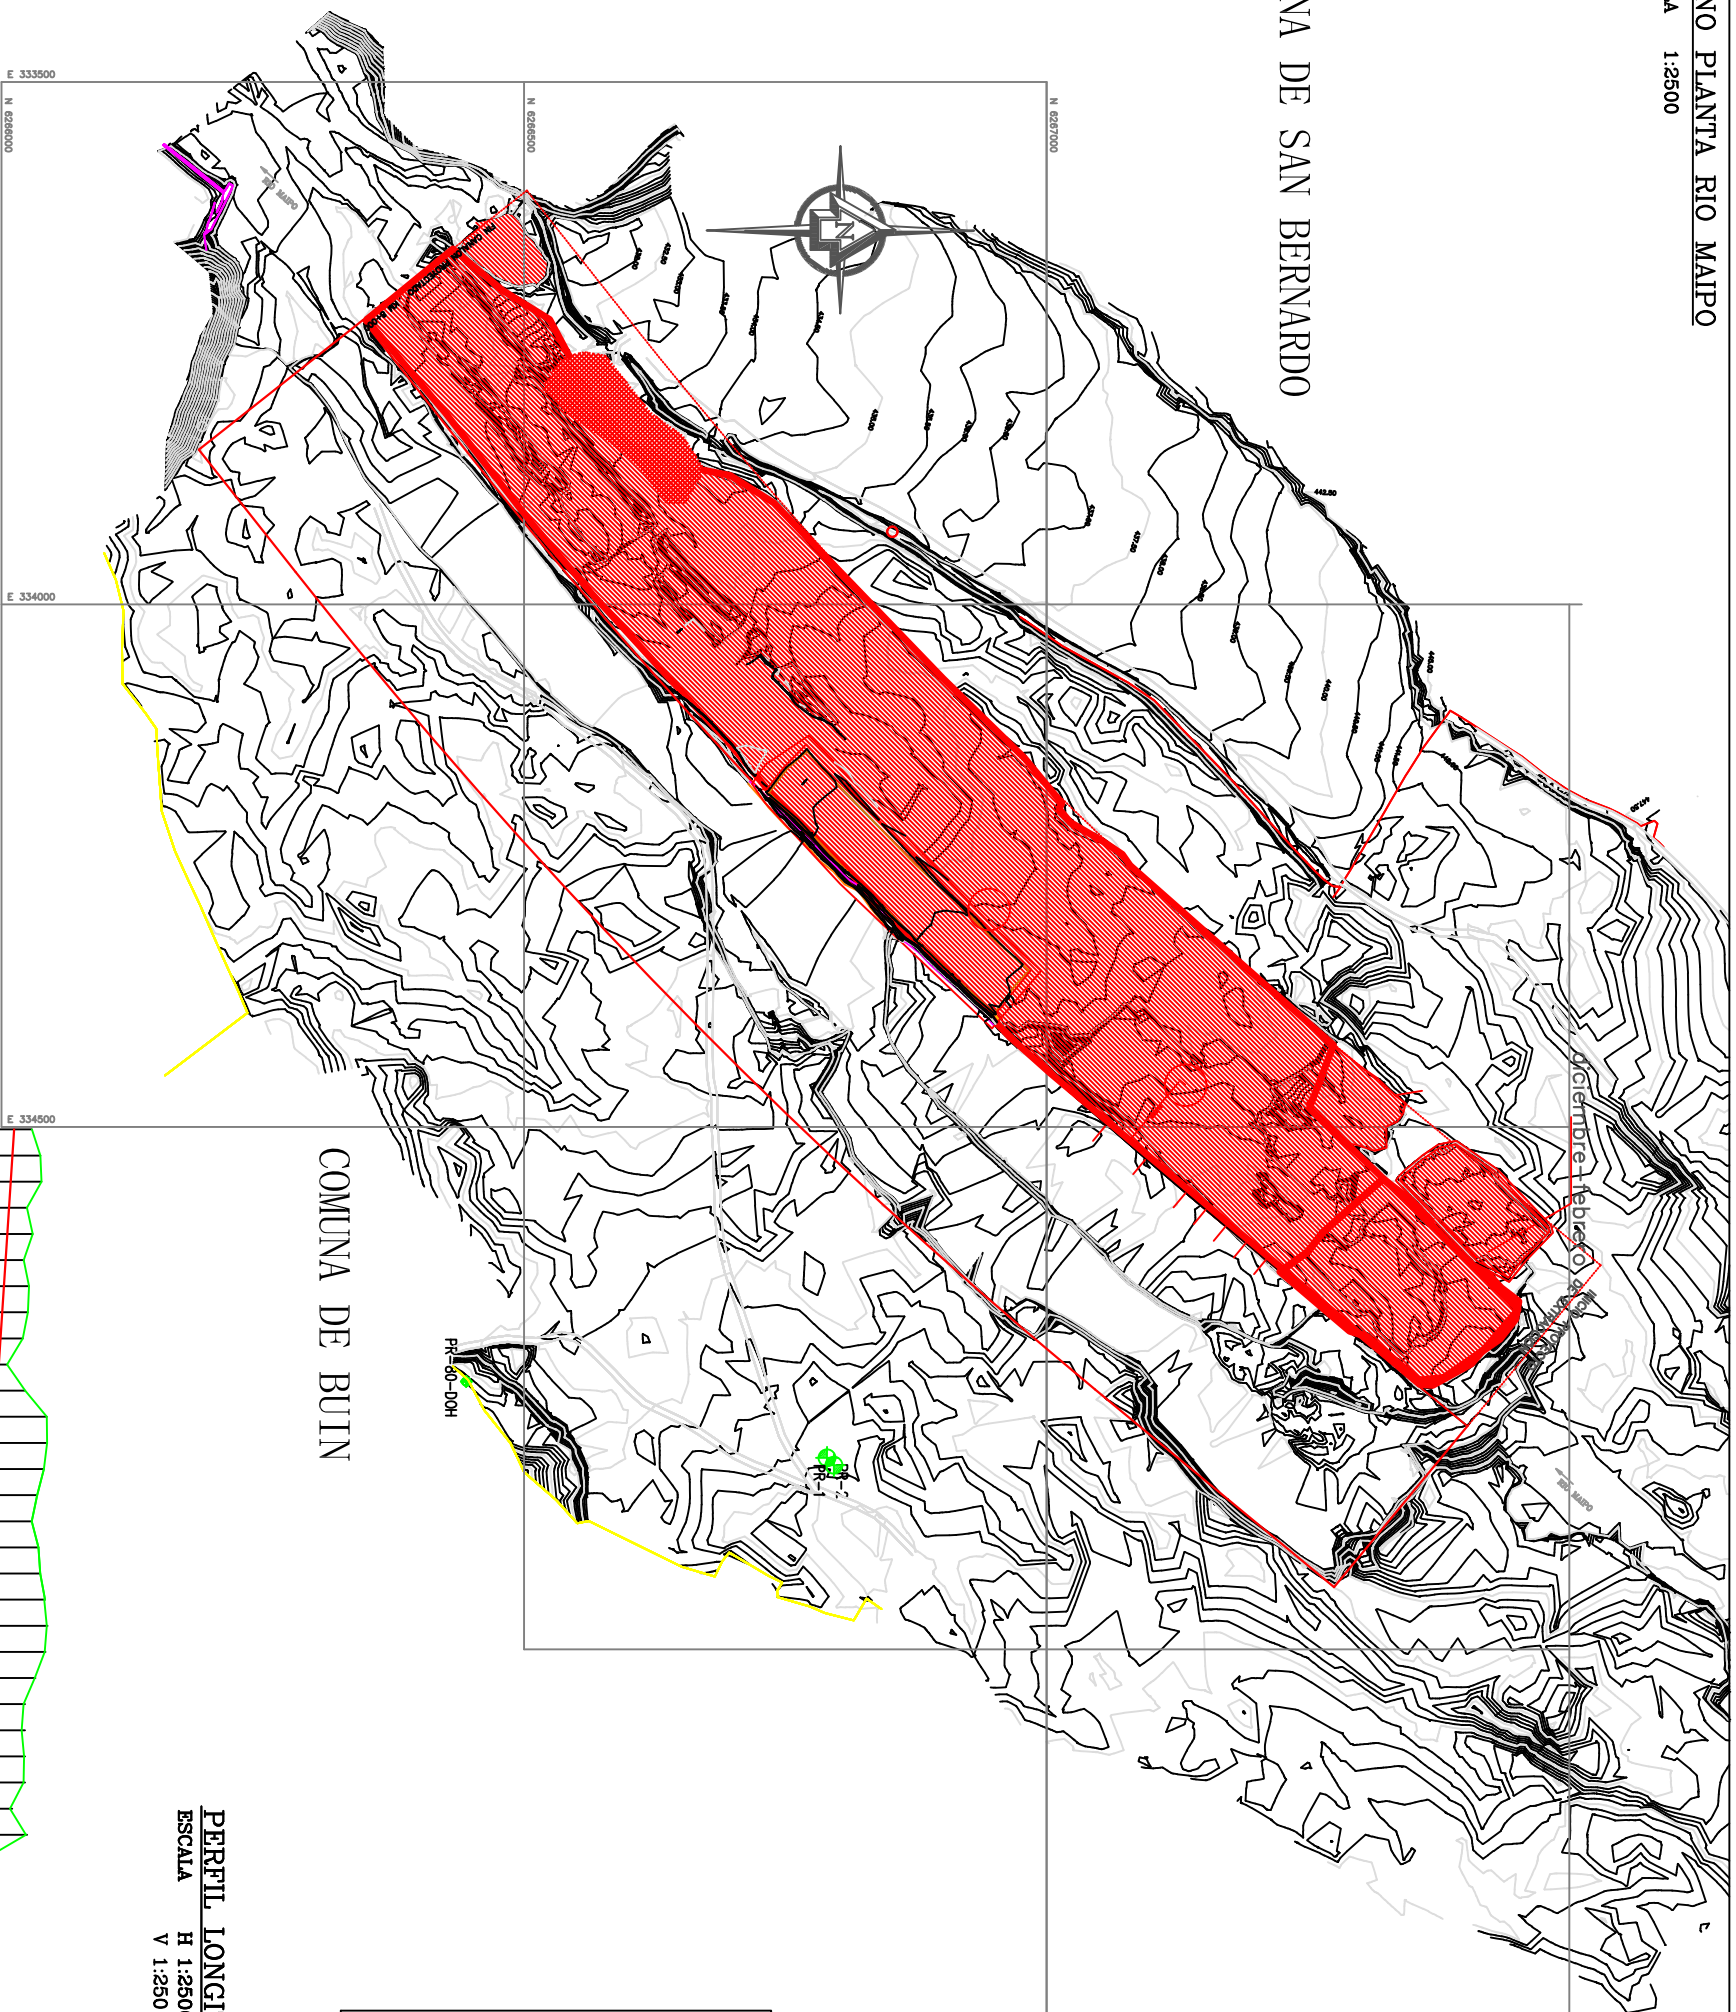

CUADRO DE COORDINADAS			
Pto.	NORTE	ESTE	COTA
PR1	6266708.779	334816.634	441.064
PR2	6266708.455	334823.682	441.940
M80	6266444.762	33474.571	445.897

Nota: El Pto. base es el M80 del levantamiento de la DCH.
 Datum NGS-84

SIMBOLOGIA	
<p> SENTIDO DE ESCURRIMIENTO</p> <p> PUNTO DE REFERENCIA (MONOLITO DE HORMIGÓN)</p> <p>PERFIL LONGITUDINAL</p> <p> COTA ALUJAMIENTO</p> <p> COTA DE PAVIMENTE</p>	<p>UBICACION</p> 

PERFIL LONGITUDINAL RIO MAIPO

ESCALA	H 1:2500	V 1:250
--------	----------	---------




