



Ubicacion:

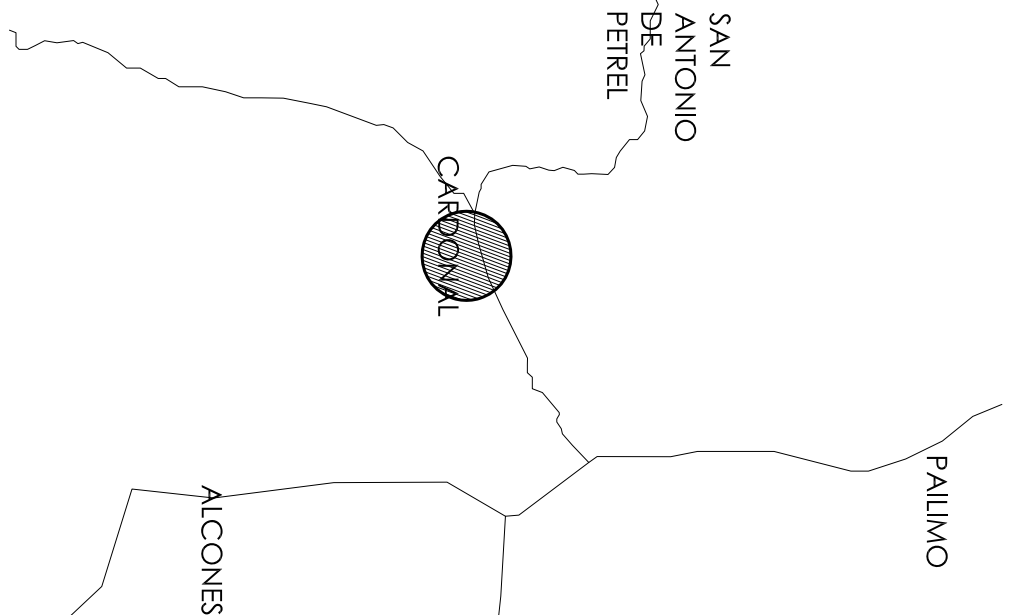

Observaciones:

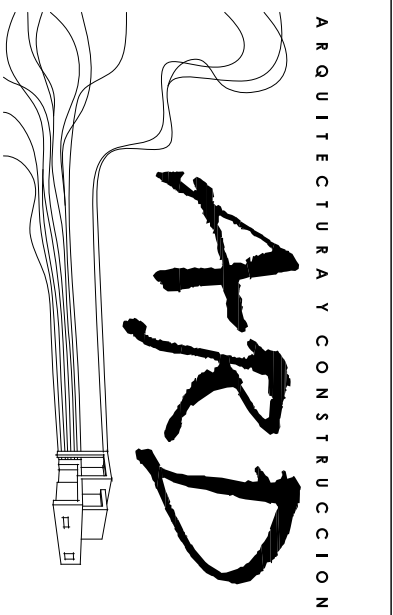

Proyecto:
REGULARIZACION
FUNDICION ALCONES

Comuna:
MARCHIGUE


Contenido:
Plantas arquitectura/
Planta techo
Elevaciones.

Materia:
Arquitectura

Escalas:
Indicadas

Lomino:
1/5


Dibujo:
T.M.G.V.
Fecha:
Jun-2016

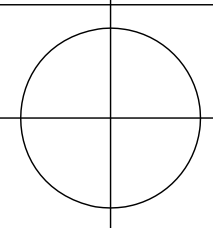


ARQUITECTO
ASAMADO RENCORET DONOSO

PROPIETARIO
GONALO RENCORET ANDRES

ELEVACION SUR
ESCALA 1 / 7,5

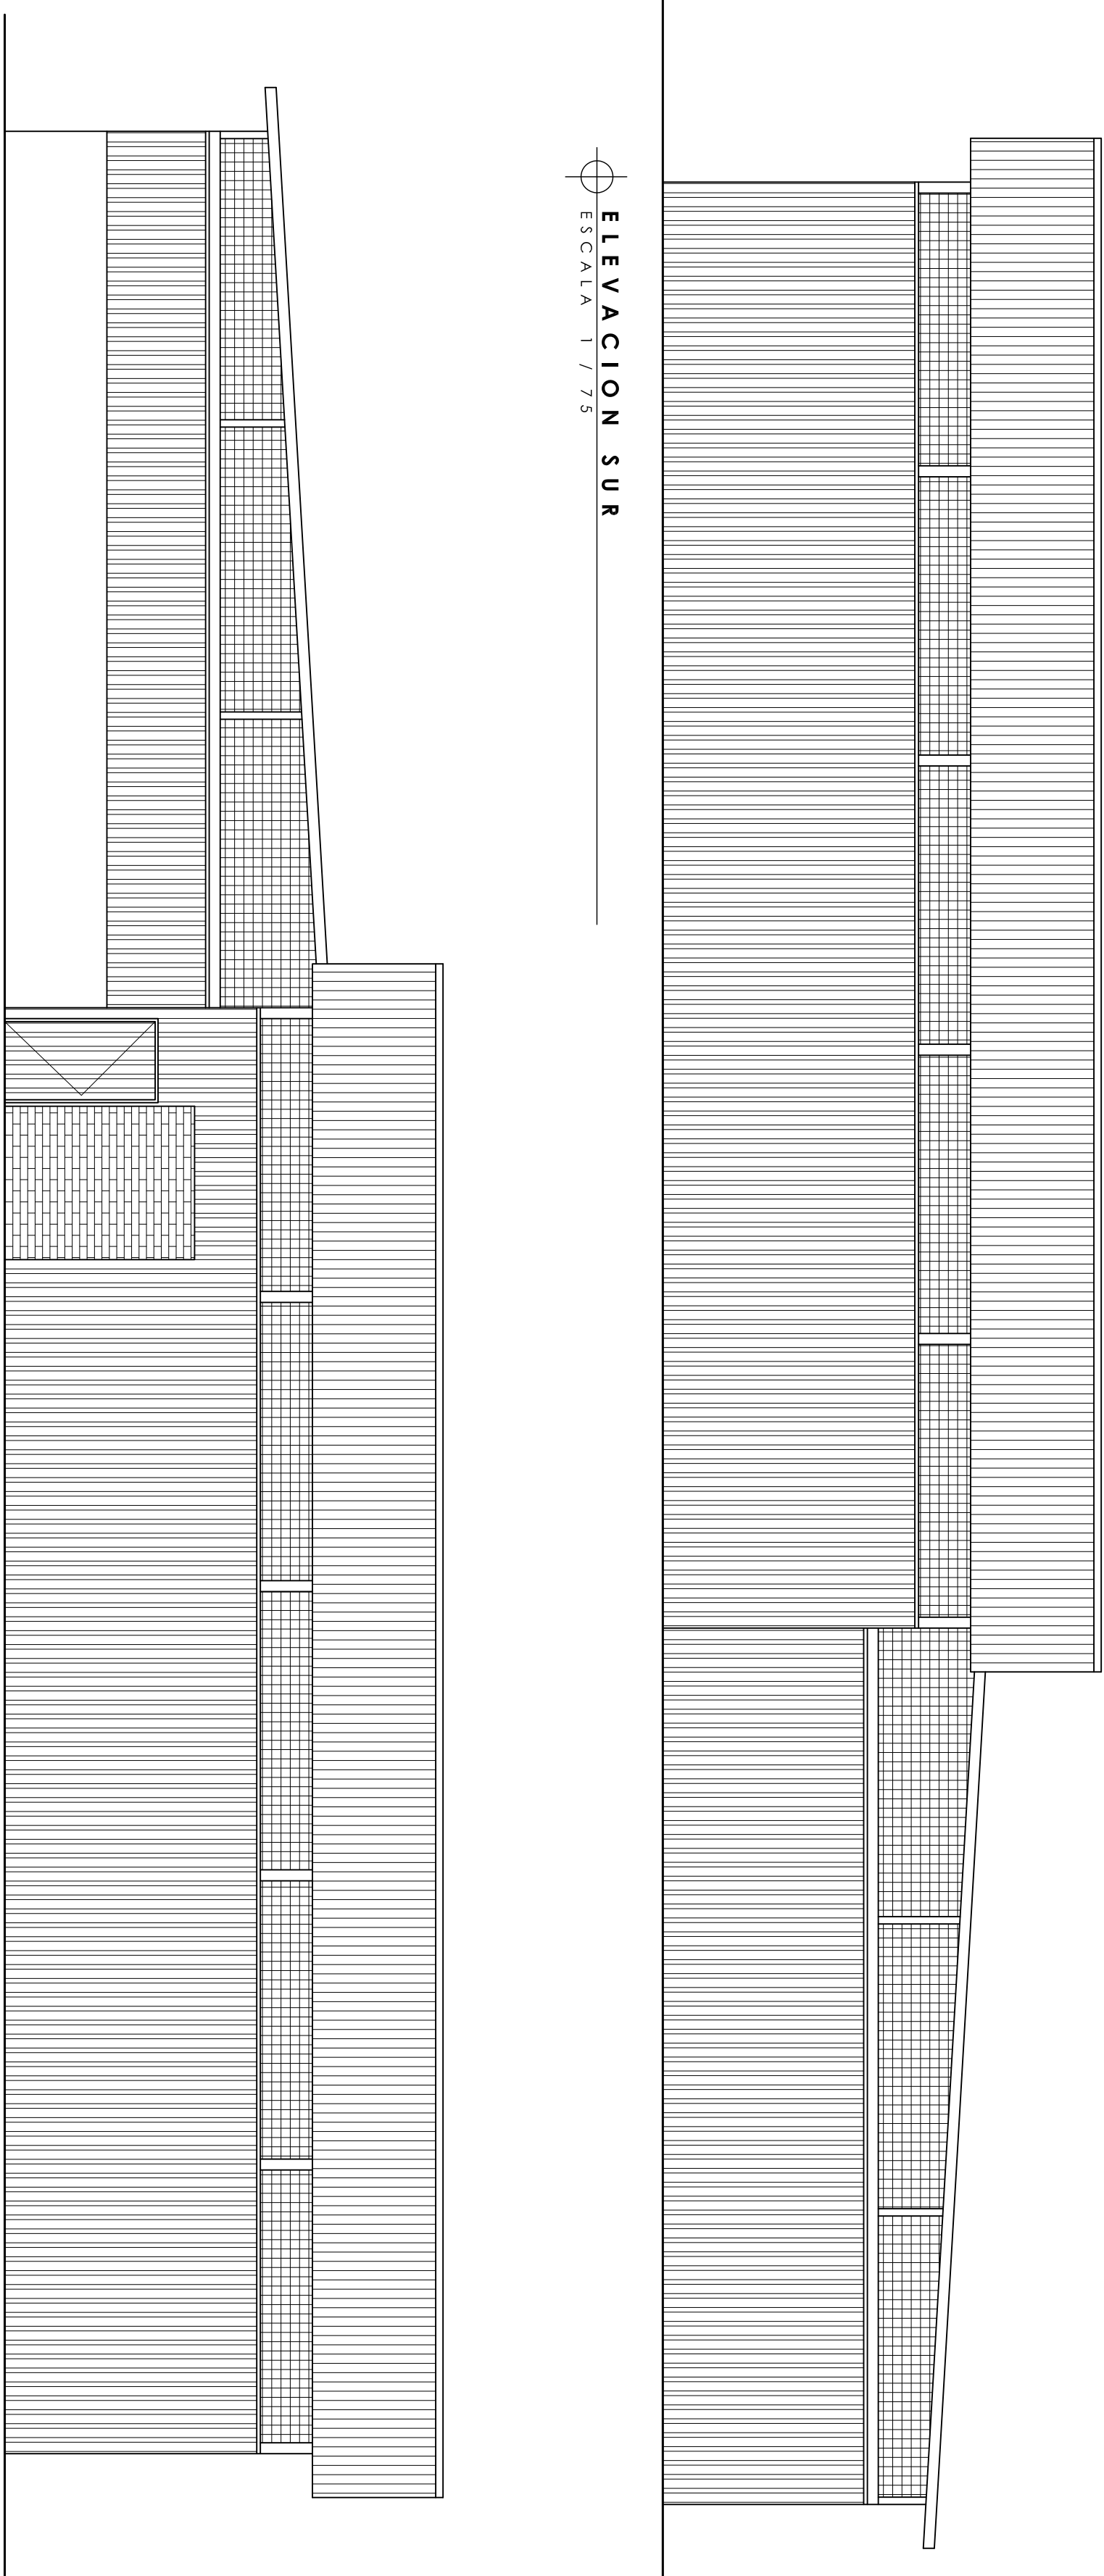


ELEVACION NORTE
ESCALA 1 / 7,5

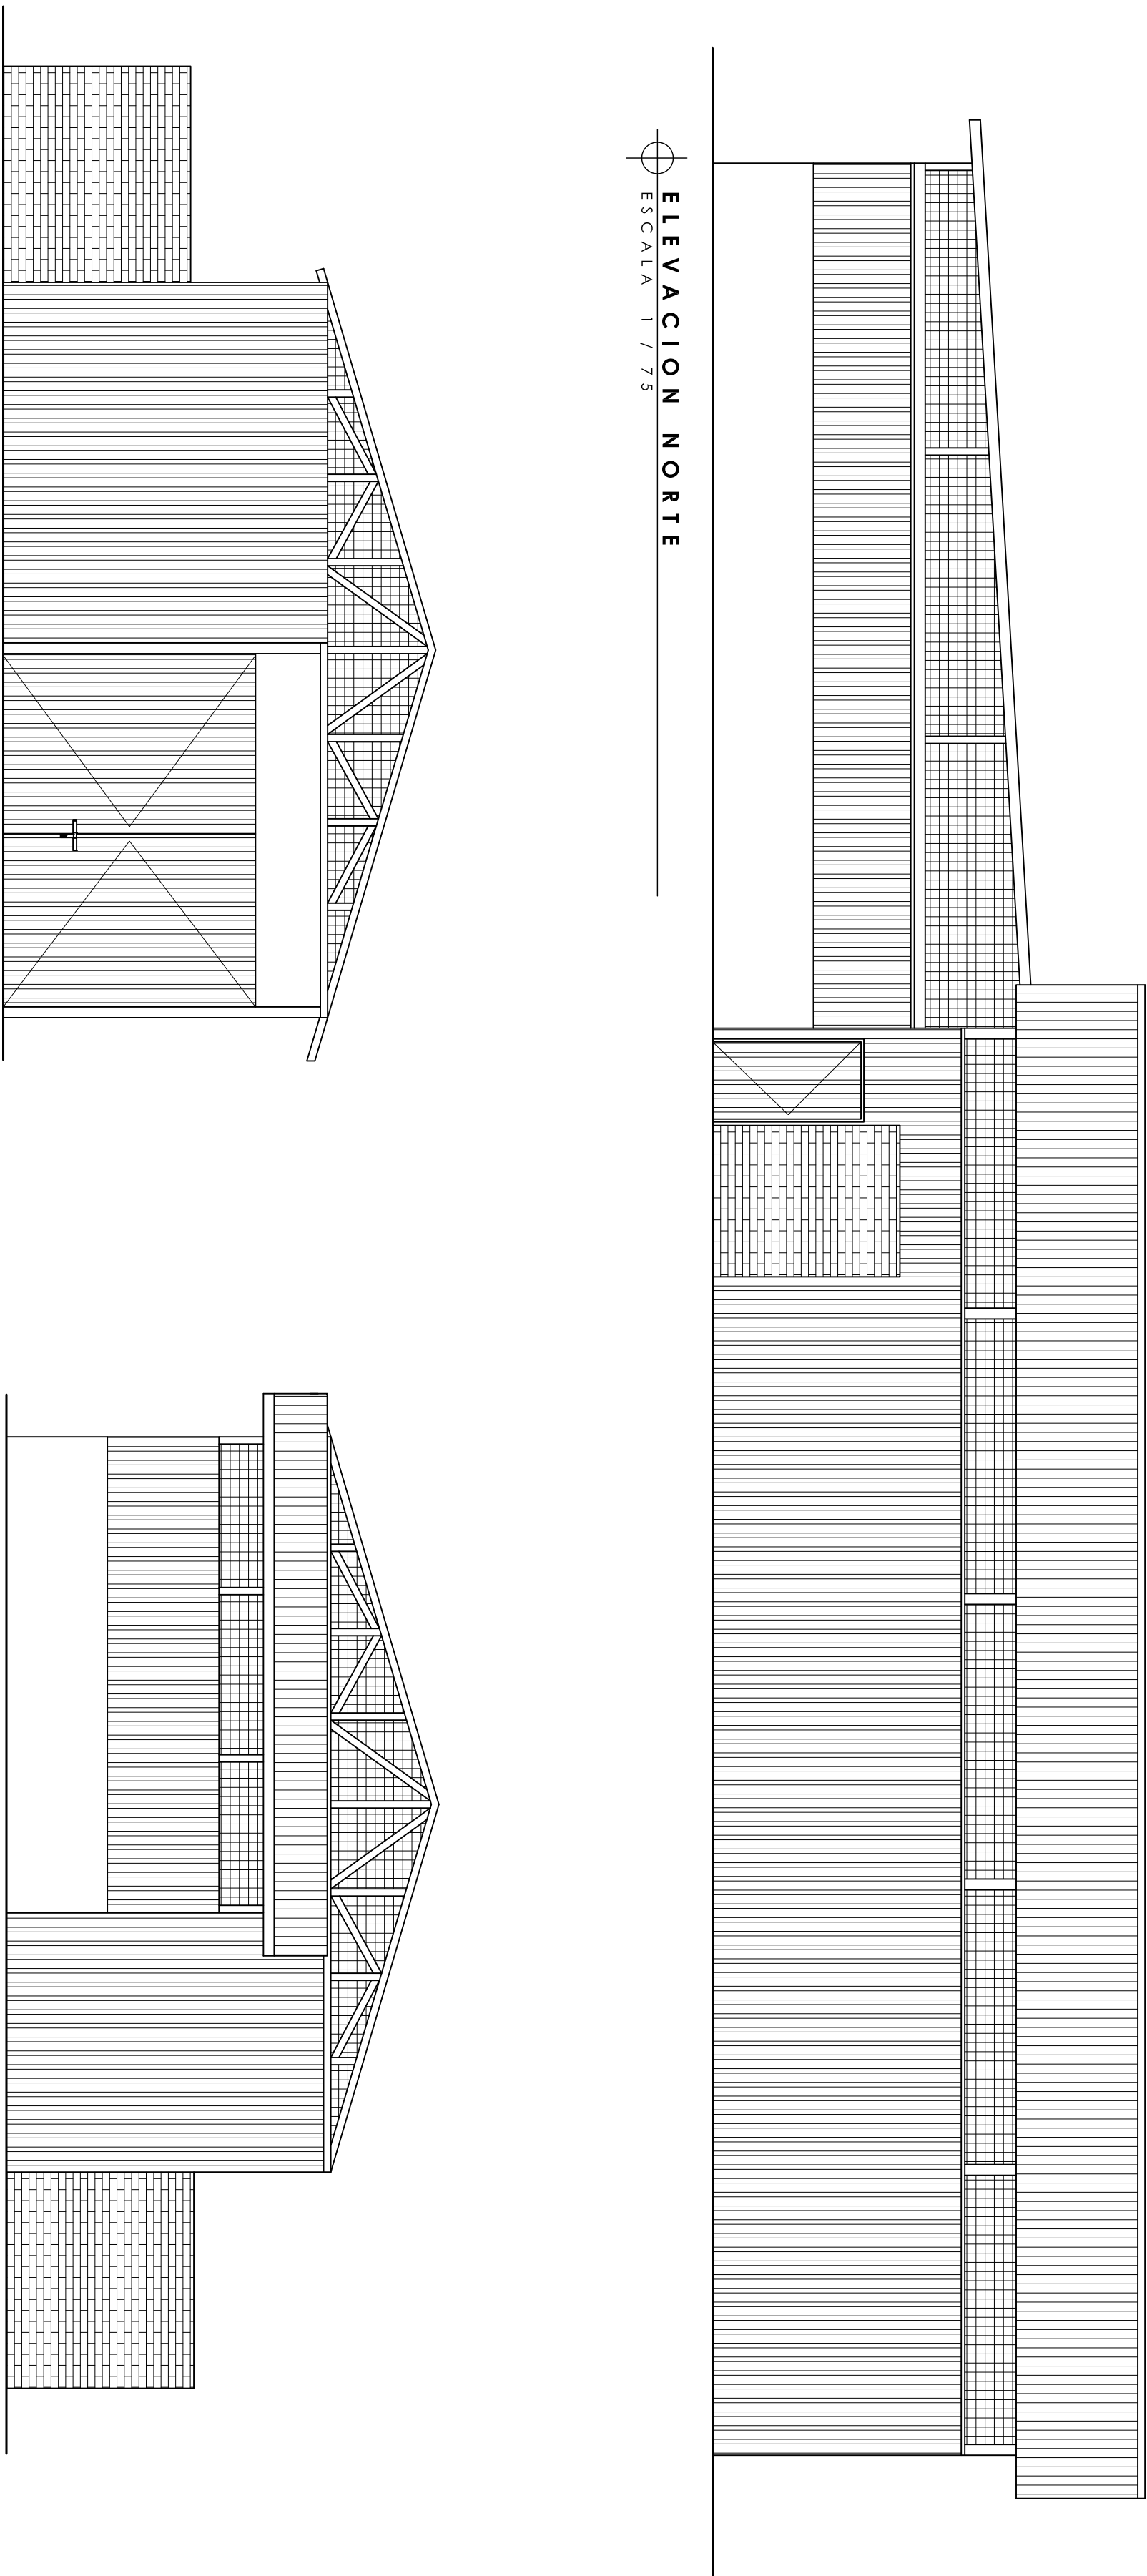

ELEVACION PONIENTE
ESCALA 1 / 7,5

ELEVACION ORIENTE
ESCALA 1 / 7,5

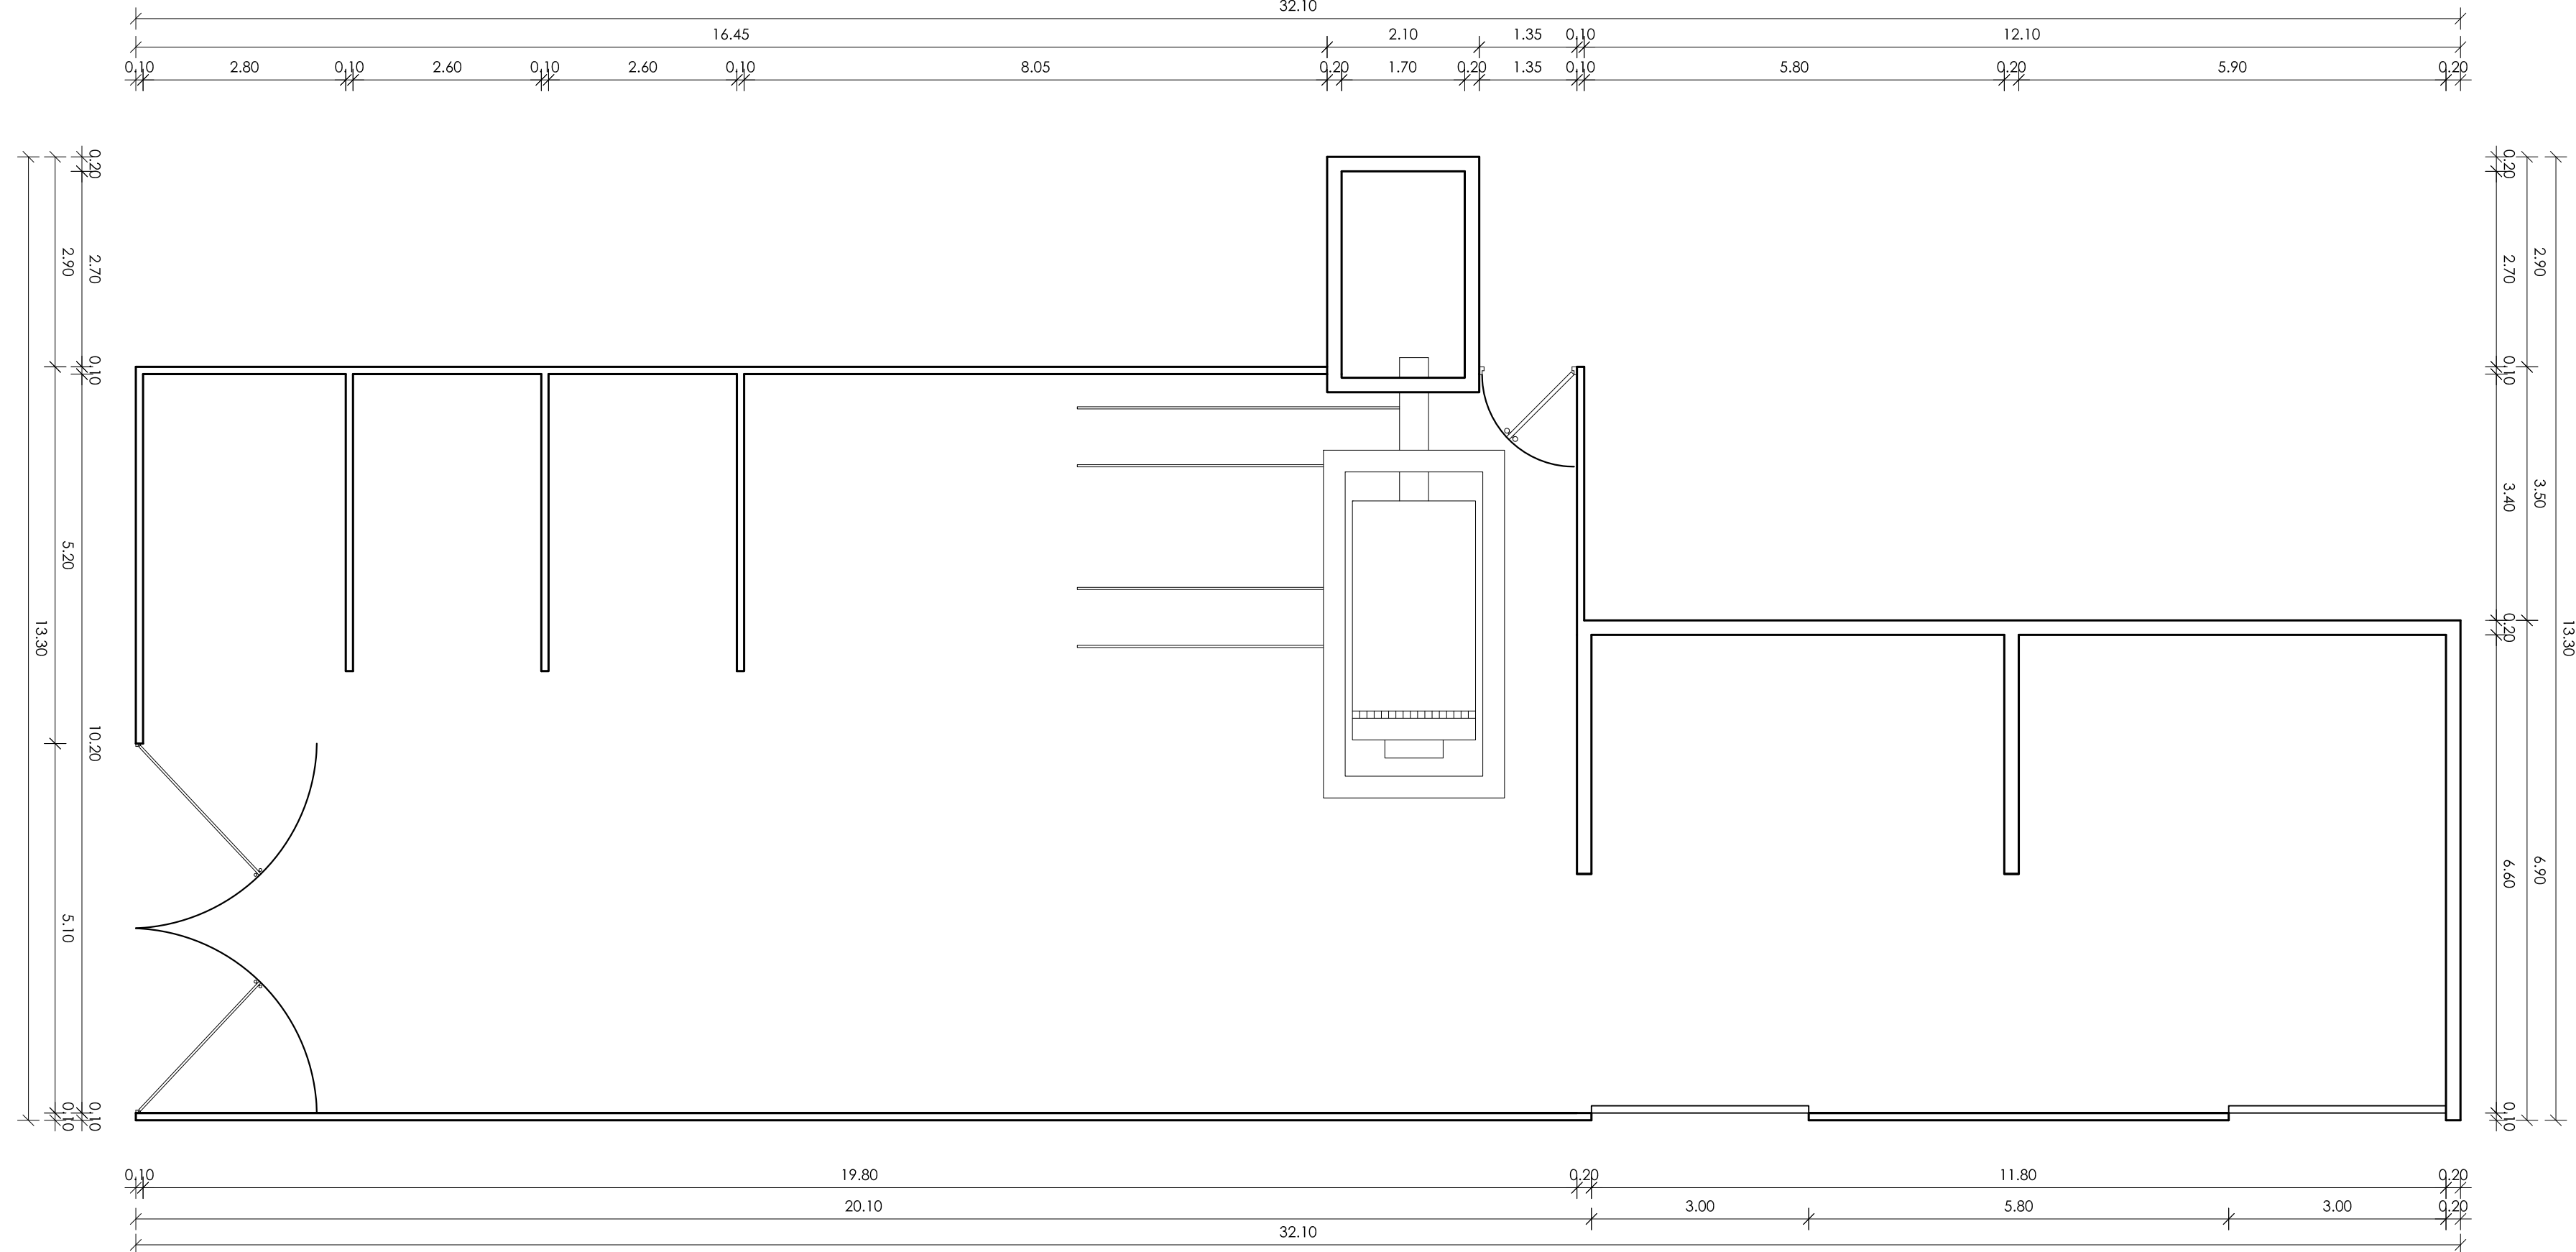

PLANTA DE ARQUITECTURA MODULO A
ESCALA 1 / 7,5

PLANTA DE TECHO
ESCALA 1 / 100

