Plano de las instalaciones de la Fundición de metales Alcones.

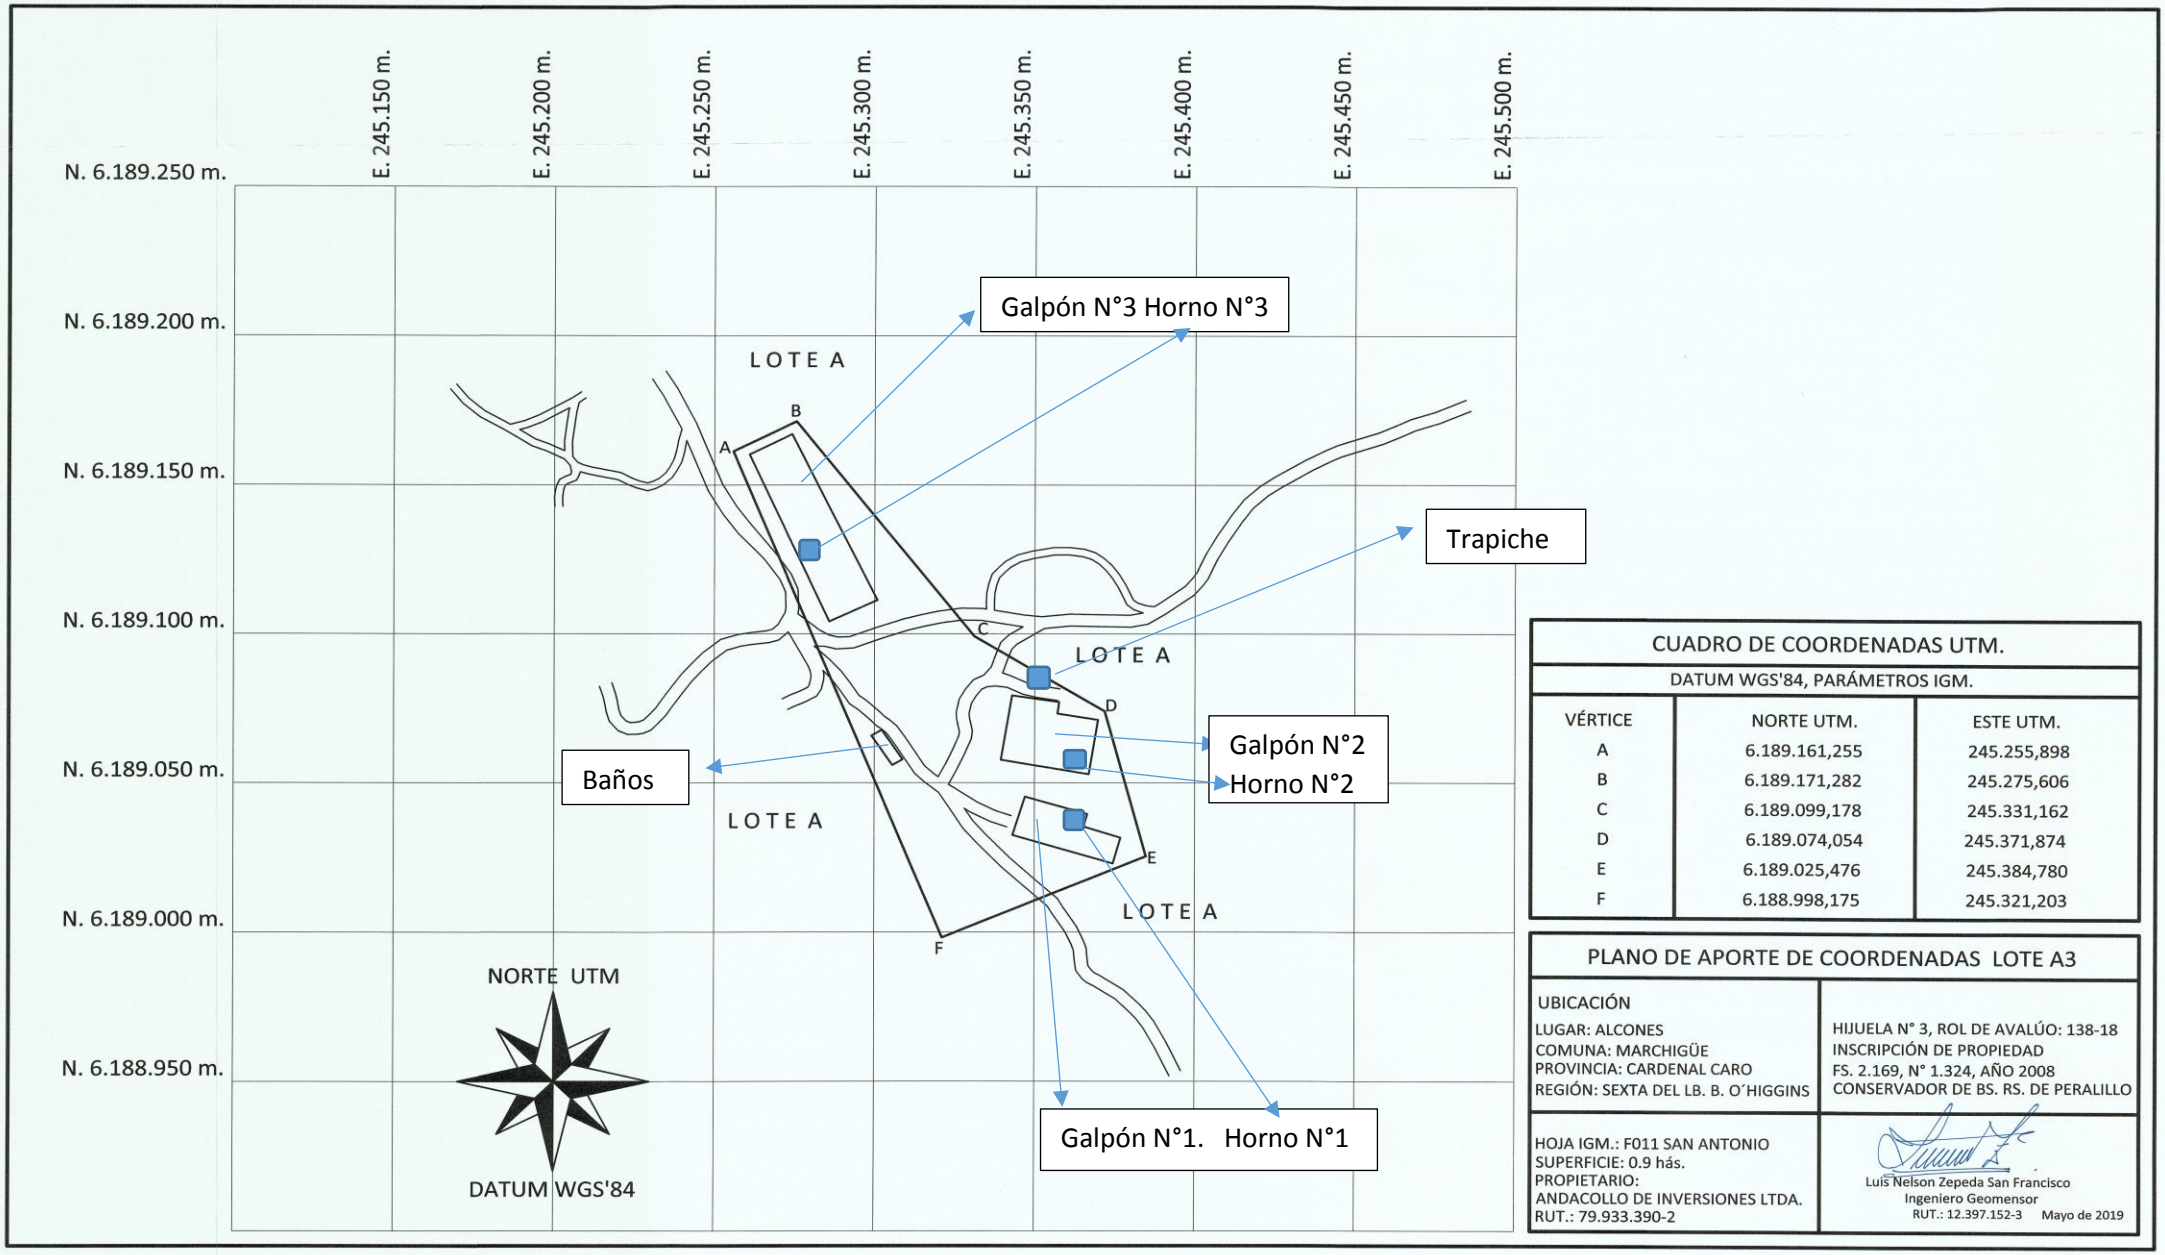

CUADRO DE COORDENADAS UTM.		
DATUM WGS'84, PARÁMETROS IGM.		
VÉRTICE	NORTE UTM.	ESTE UTM.
A	6.189.161,255	245.255,898
B	6.189.171,282	245.275,606
C	6.189.099,178	245.331,162
D	6.189.074,054	245.371,874
E	6.189.025,476	245.384,780
F	6.188.998,175	245.321,203

PLANO DE APORTE DE COORDENADAS LOTE A3

UBICACIÓN
LUGAR: ALCONES
COMUNA: MARCHIGÜE
PROVINCIA: CARDENAL CARO
REGIÓN: SEXTA DEL LB. B. O´HIGGINS

HIJUELA N° 3, ROL DE AVALÚO: 138-18
INSCRIPCIÓN DE PROPIEDAD
FS. 2.169, N° 1.324, AÑO 2008
CONSERVADOR DE BS. RS. DE PERALILLO

HOJA IGM.: F011 SAN ANTONIO
SUPERFICIE: 0.9 hás.
PROPIETARIO:
ANDACOLLO DE INVERSIONES LTDA.
RUT.: 79.933.390-2

Luis Nelson Zepeda San Francisco
Ingeniero Geomensor
RUT.: 12.397.152-3 Mayo de 2019