




FECHA PLOTEO : 23-12-2020 11:35:07 AM

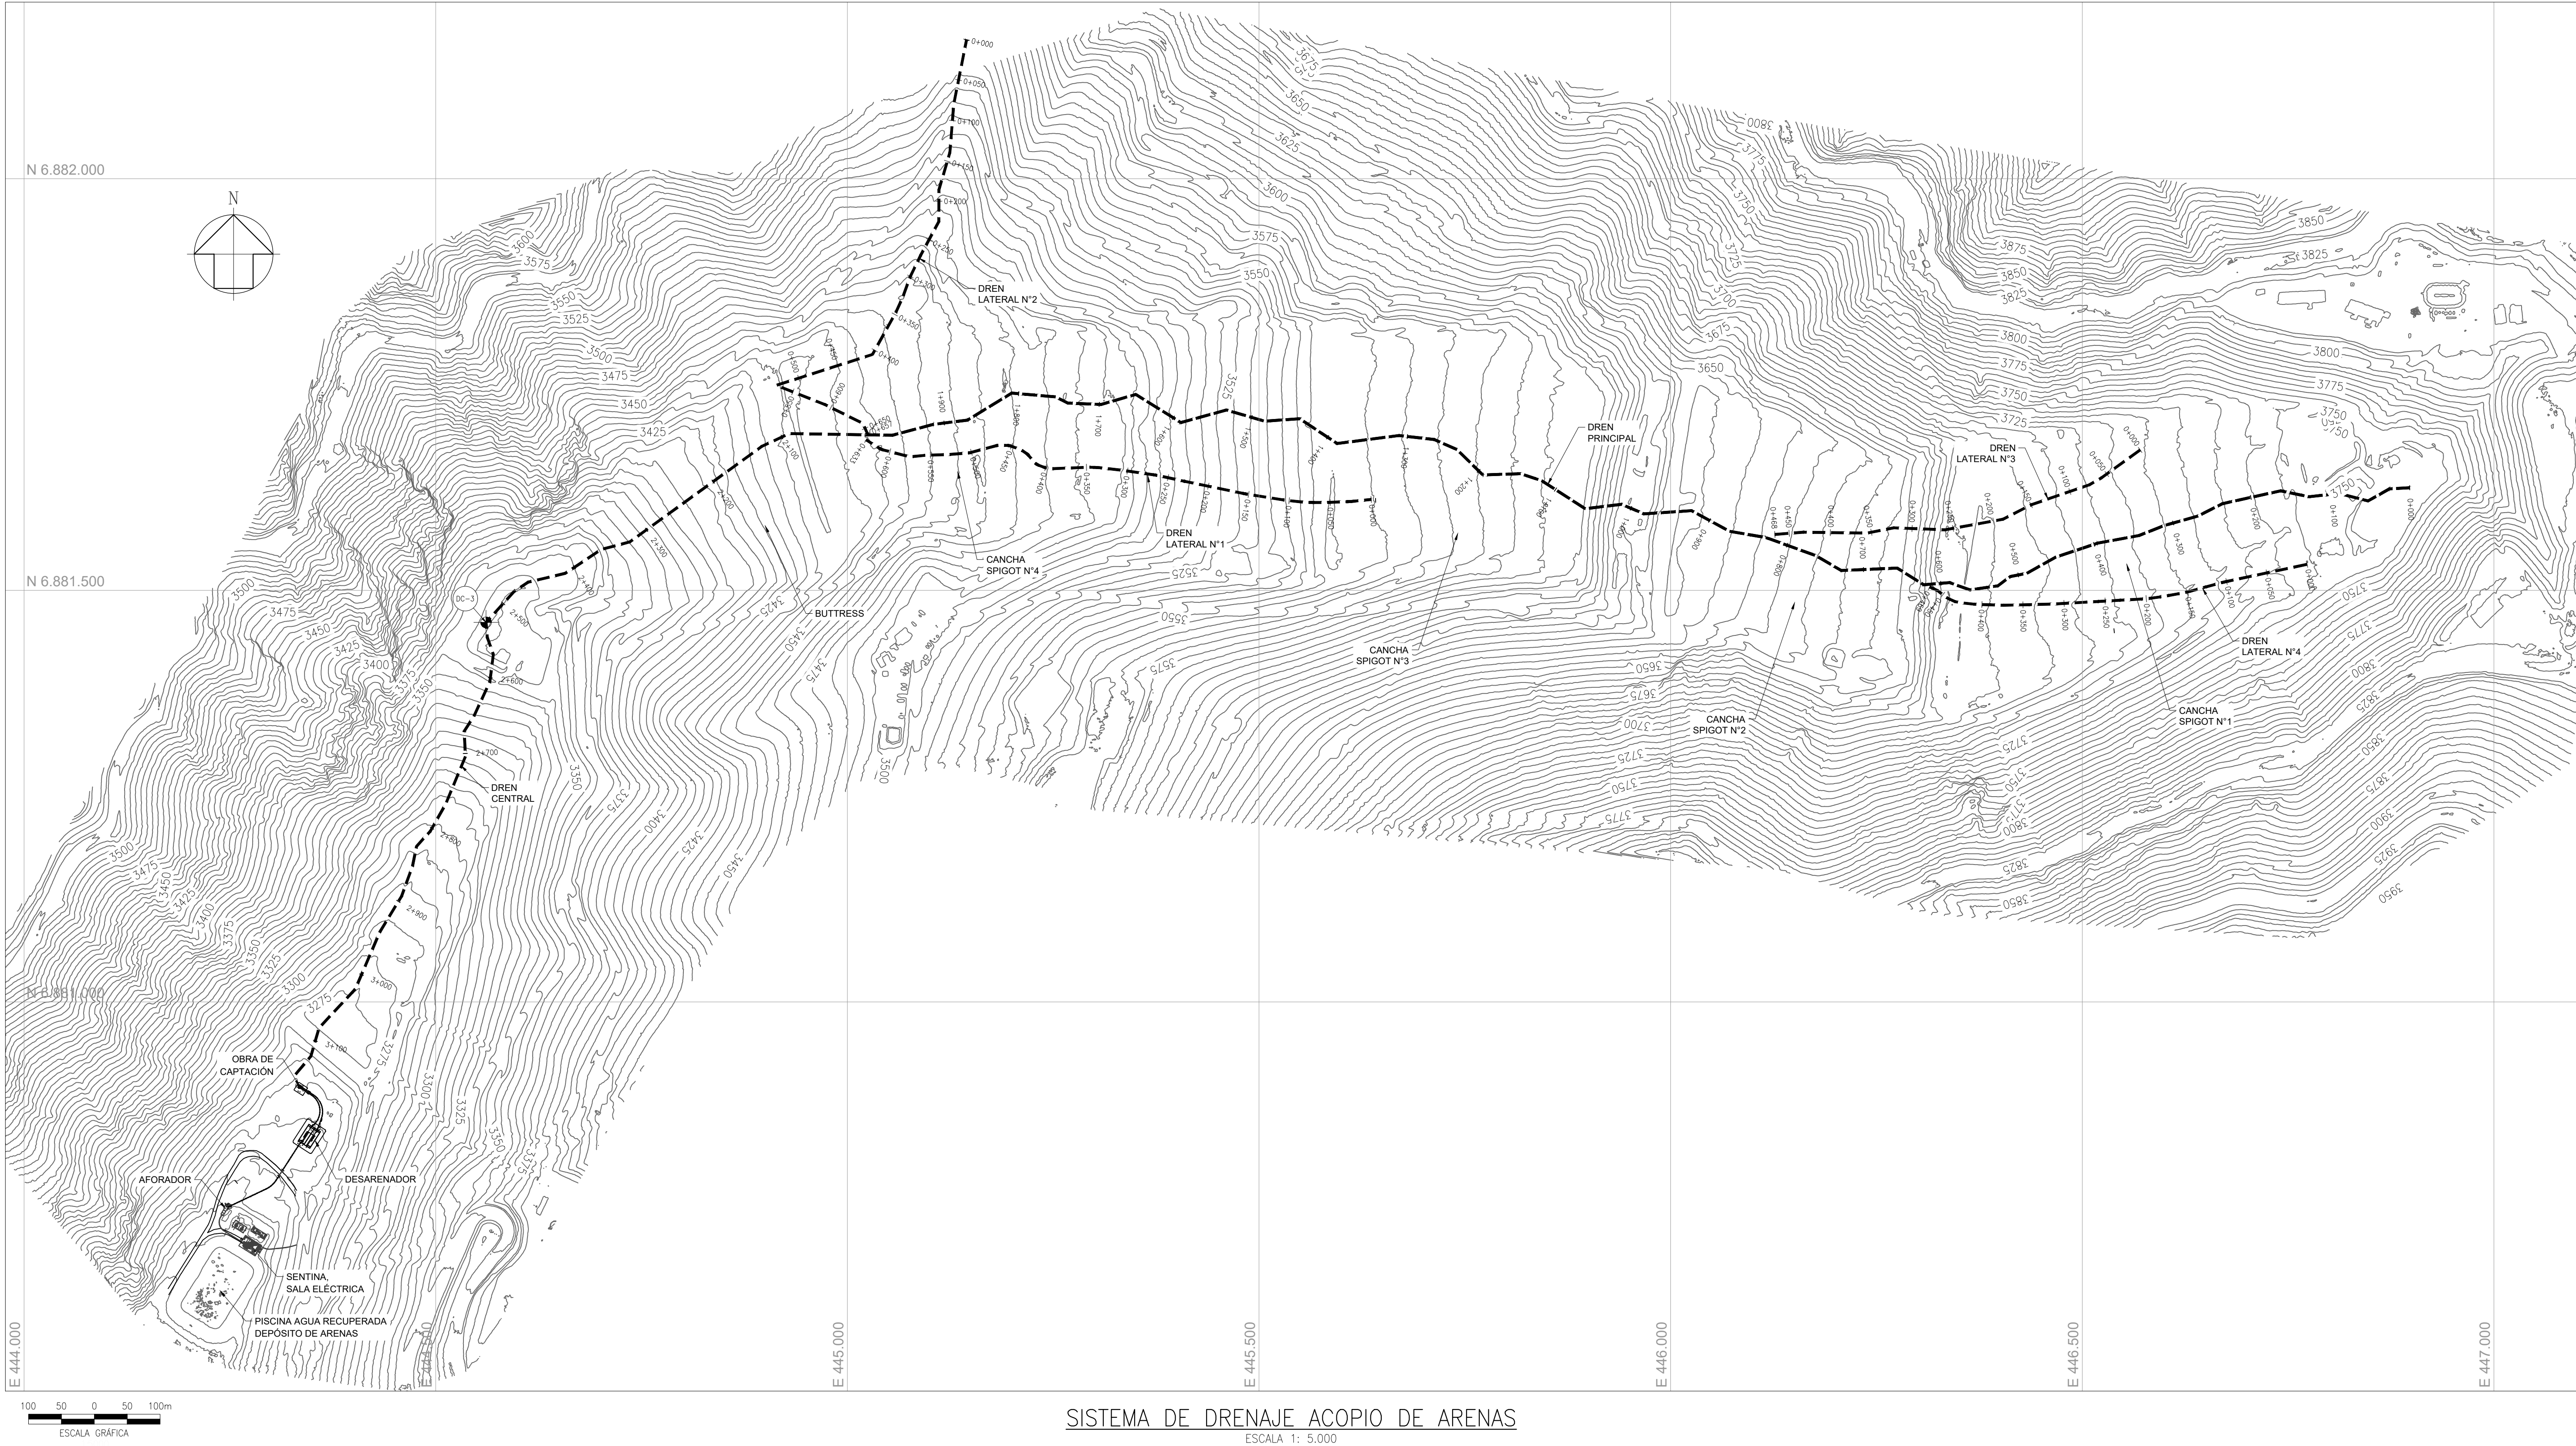

SISTEMA DE DRENAJE ACOPIO DE ARENAS
ESCALA 1: 5,000

REFERENCIAS	PLANO N°	DESCRIPCIÓN	REVISIONES	N°	FECHA	DISEÑO	REVISÓ	JEFE ING.	DESCRIPCIÓN	REVISIONES	N°	FECHA	DISEÑO	REVISÓ	JEFE PROJ.	DESCRIPCIÓN		NOMBRE	FECHA	FIRMA	
	4157-6740-OC-PLA-111	COMPARACIÓN SISTEMA DE DRENAJE AS-BUILT - PLANTA		-	-	-	-	-	-			A	18.12.20	B.O.G.	J.C.Z.	J.L.Z.	COORDINACIÓN INTERNA	PROYECTO	P.MARTINEZ	11.12.2020	
	3862-001-6740-OC-PLA-001	SISTEMA DE DRENAJE - DISPOSICIÓN GENERAL		-	-	-	-	-	-			-	-	-	-	-	-	DISEÑO	B.OSORIO	11.12.2020	
	-	-		-	-	-	-	-	-			-	-	-	-	-	-	REVISADO	J.CAMPAÑA	11.12.2020	
	-	-		-	-	-	-	-	-			-	-	-	-	-	-	JEFE ESPECIALIDAD	B.OSORIO	11.12.2020	
	-	-		-	-	-	-	-	-			-	-	-	-	-	-	JEFE PROYECTO	J.LAGOS	11.12.2020	
	-	-		-	-	-	-	-	-			-	-	-	-	-	-	GERENTE PROYECTO	-	-	
	-	-		-	-	-	-	-	-			-	-	-	-	-	-	-	-	-	-
<div><div><div><div>Design & Consultancy for natural and built assets</div></div><div><div>DESCRIPCIÓN ASESORÍA DE INGENIERÍA A OPERACIONES RELAVES & AGUA ACOPIO DE ARENAS SISTEMA DRENAJE ACOPIO ARENAS PLANTA</div><div><div>FECHA DICIEMBRE 2020</div><div>N° PROYECTO 4896</div><div>ESCALA INDICADAS</div><div>CÓDIGO 4896-6740-GE-PLA-015</div></div><div><div>REVISIÓN</div><div>A</div></div></div></div></div>																					