



PLANTA DE TRATAMIENTO DE AGUAS SERVIDAS  
Escala 1: 100

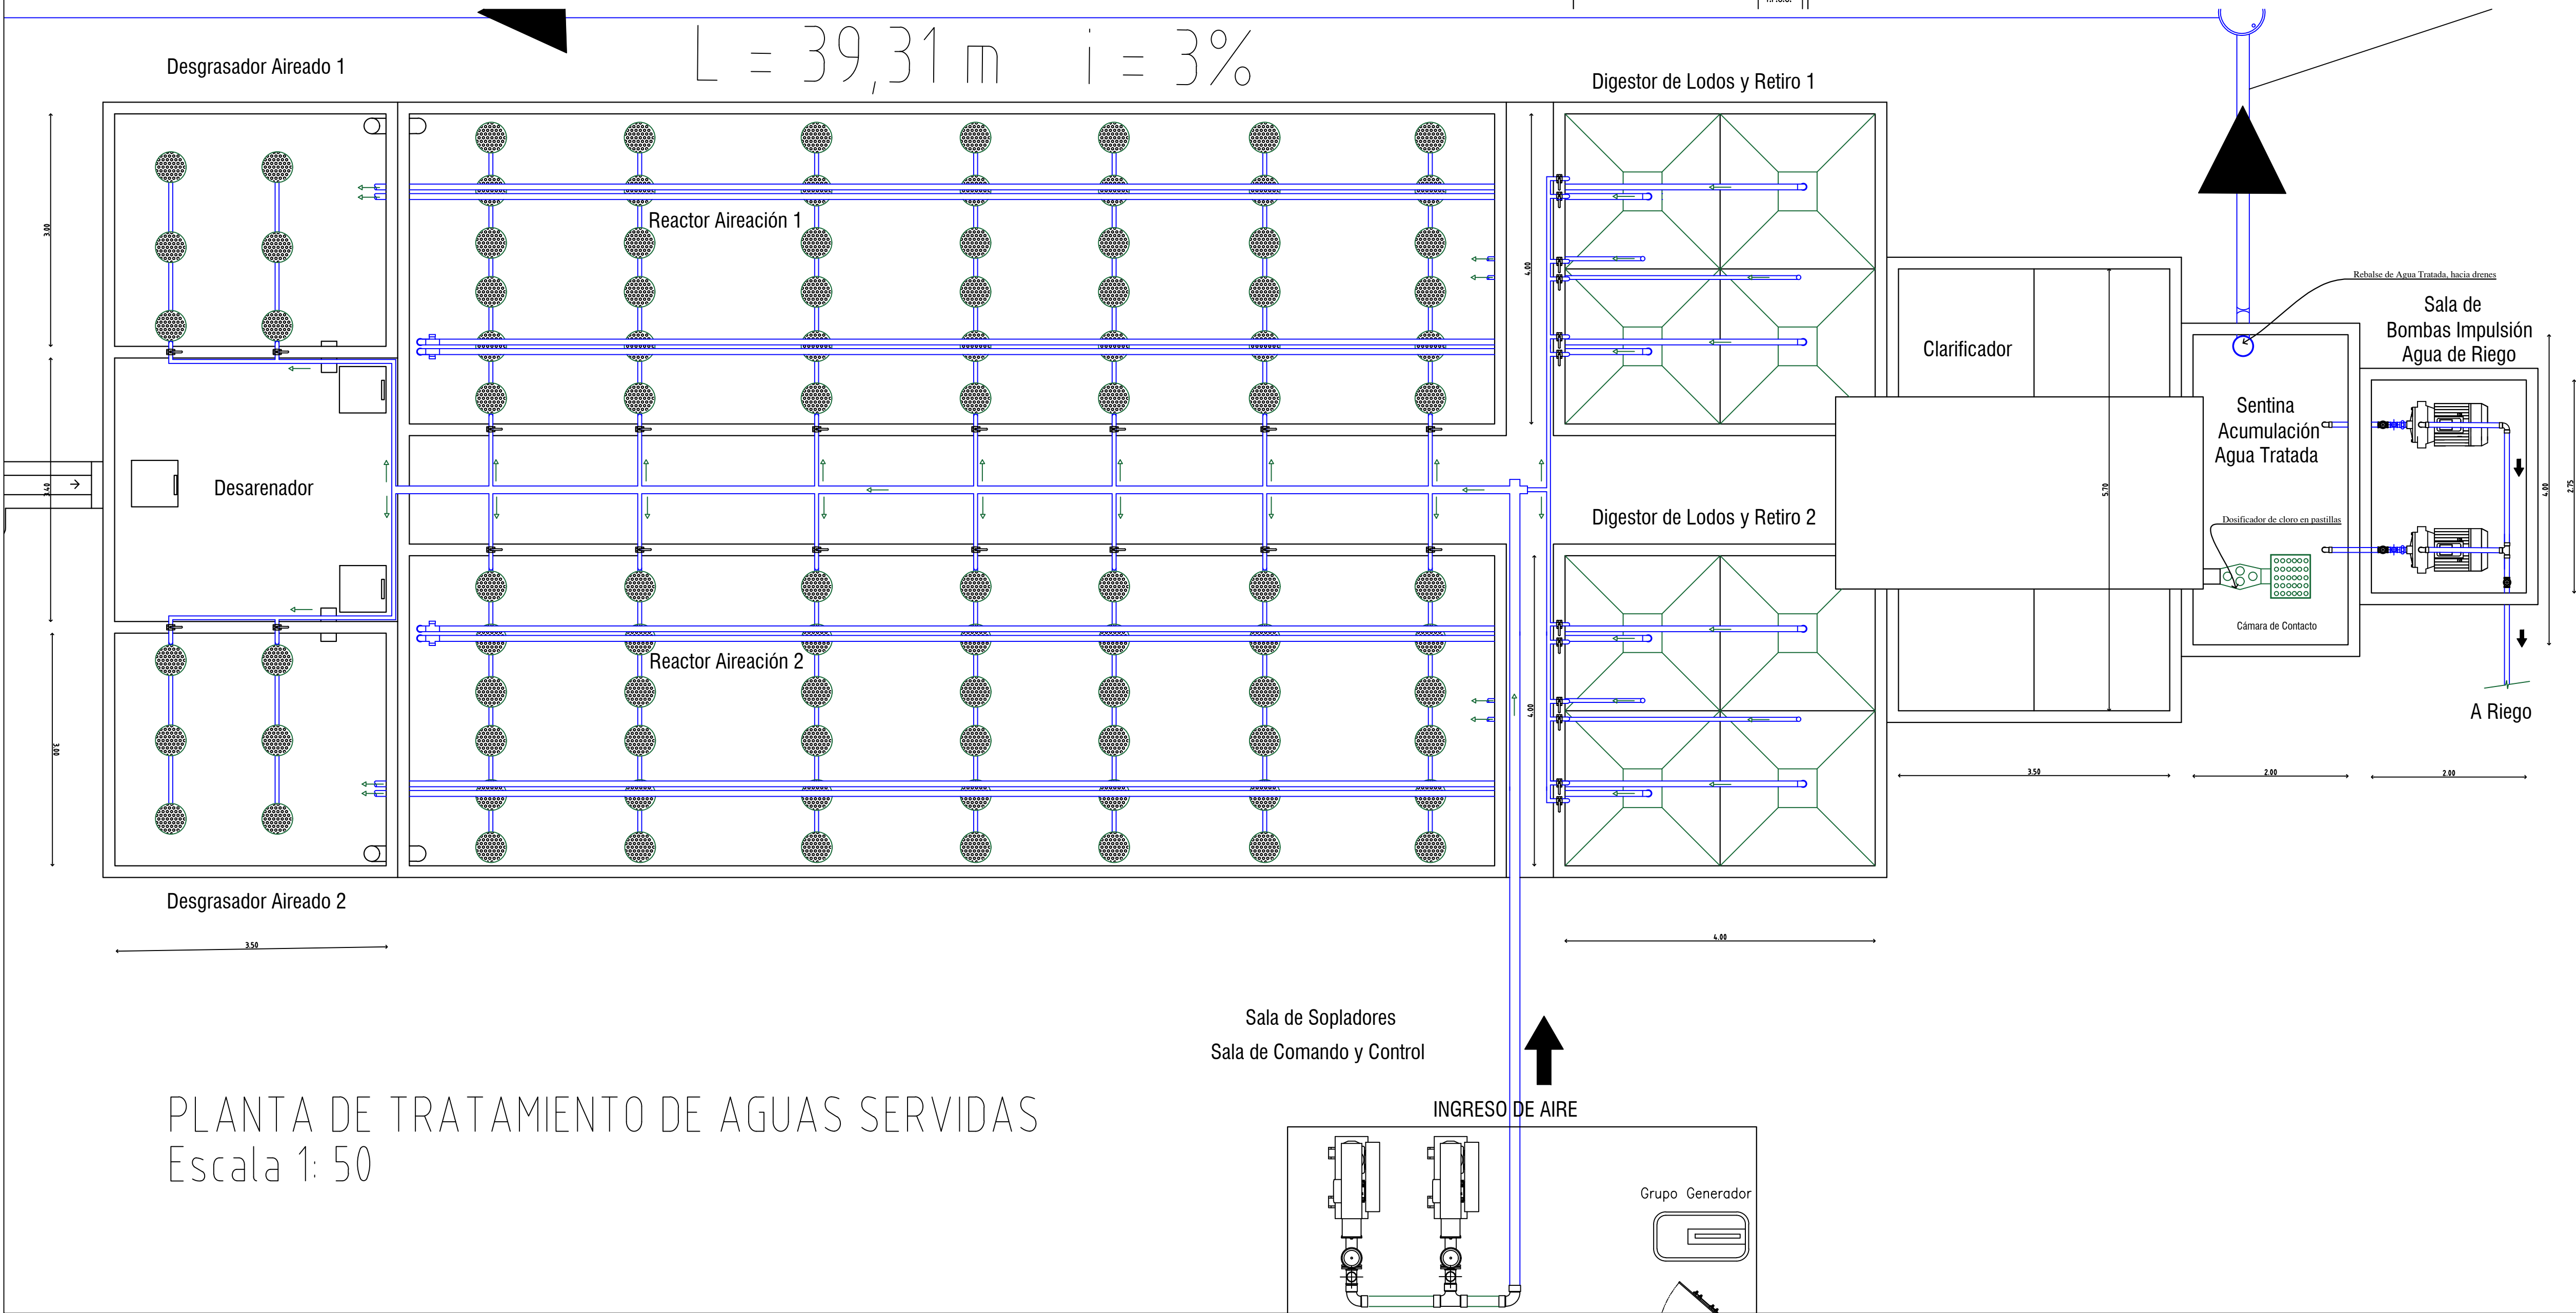

PLANTA DE TRATAMIENTO DE AGUAS SERVIDAS  
Escala 1: 50

APROBACION SEREMI SALUD REGION DE VALPARAISO		
PLANTA TRATAMIENTO DE AGUAS SERVIDAS		
RESORT MANTAGUA DUNARES DE MANTAGUA (Parcela 26A) EDIFICIO CASAMAR MANTAGUA (Parcela 26 B1) CONDOMINIO CASAS DE MANTAGUA (Parcela 26 B6-B7) CONDOMINIO SOLAR DE ANTAGUA (Parcela 26 B5)		

PROYECTO DE ALCANTARILLADO PARTICULAR		
PROYECTO INFORMATIVO		LAMINA
N°	Fecha	N° 04 DE 11
AVISO DE INICIO		FECHA
CERTIFICADO DE FACTIBILIDAD :		FECHA :
CALLE : RUTA F30-E		
NUMERO MUNICIPAL : S/Nº		
SECTOR : ALTO MANTAGUA		
COMUNA : QUINTERO		

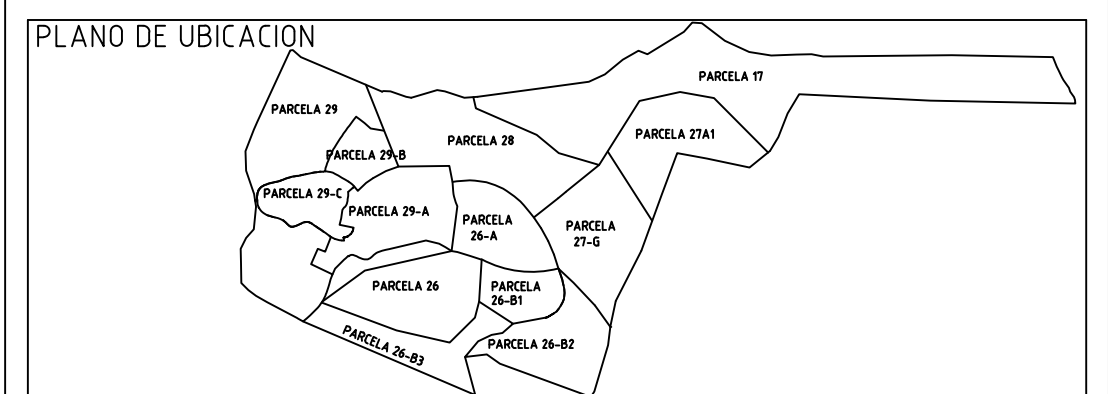

FIRMAS	
PROYECTISTA:	PROPIETARIO:
Nombre : Gonzalo Hernández Kreiss	NOMBRE : INMOBILIARIA CLUB MANTAGUA S.A.
Profesión : Constructor Civil	RUT : 96.788.640-8
RUT : 7.615.426-0	REP. LEGAL : JUAN PABLO DE LA JARA GOYENECHE
Domicilio : Parcela 5 El Boldal, Puchuncaví	RUT : 4.304.209-2
	DOMICILIO : RUTA F30-E, QUINTERO
CONTRATISTA:	PROYECTO DEFINITIVO
	CERTIFICADO DE RECEPCION
NOMBRE : PROFESION : RUT : DOMICILIO :	N° : FECHA : FIRMA EMPRESA DE SERVICIOS SANITARIOS