


P&ID PLANTA INFILTRACIÓN VL4

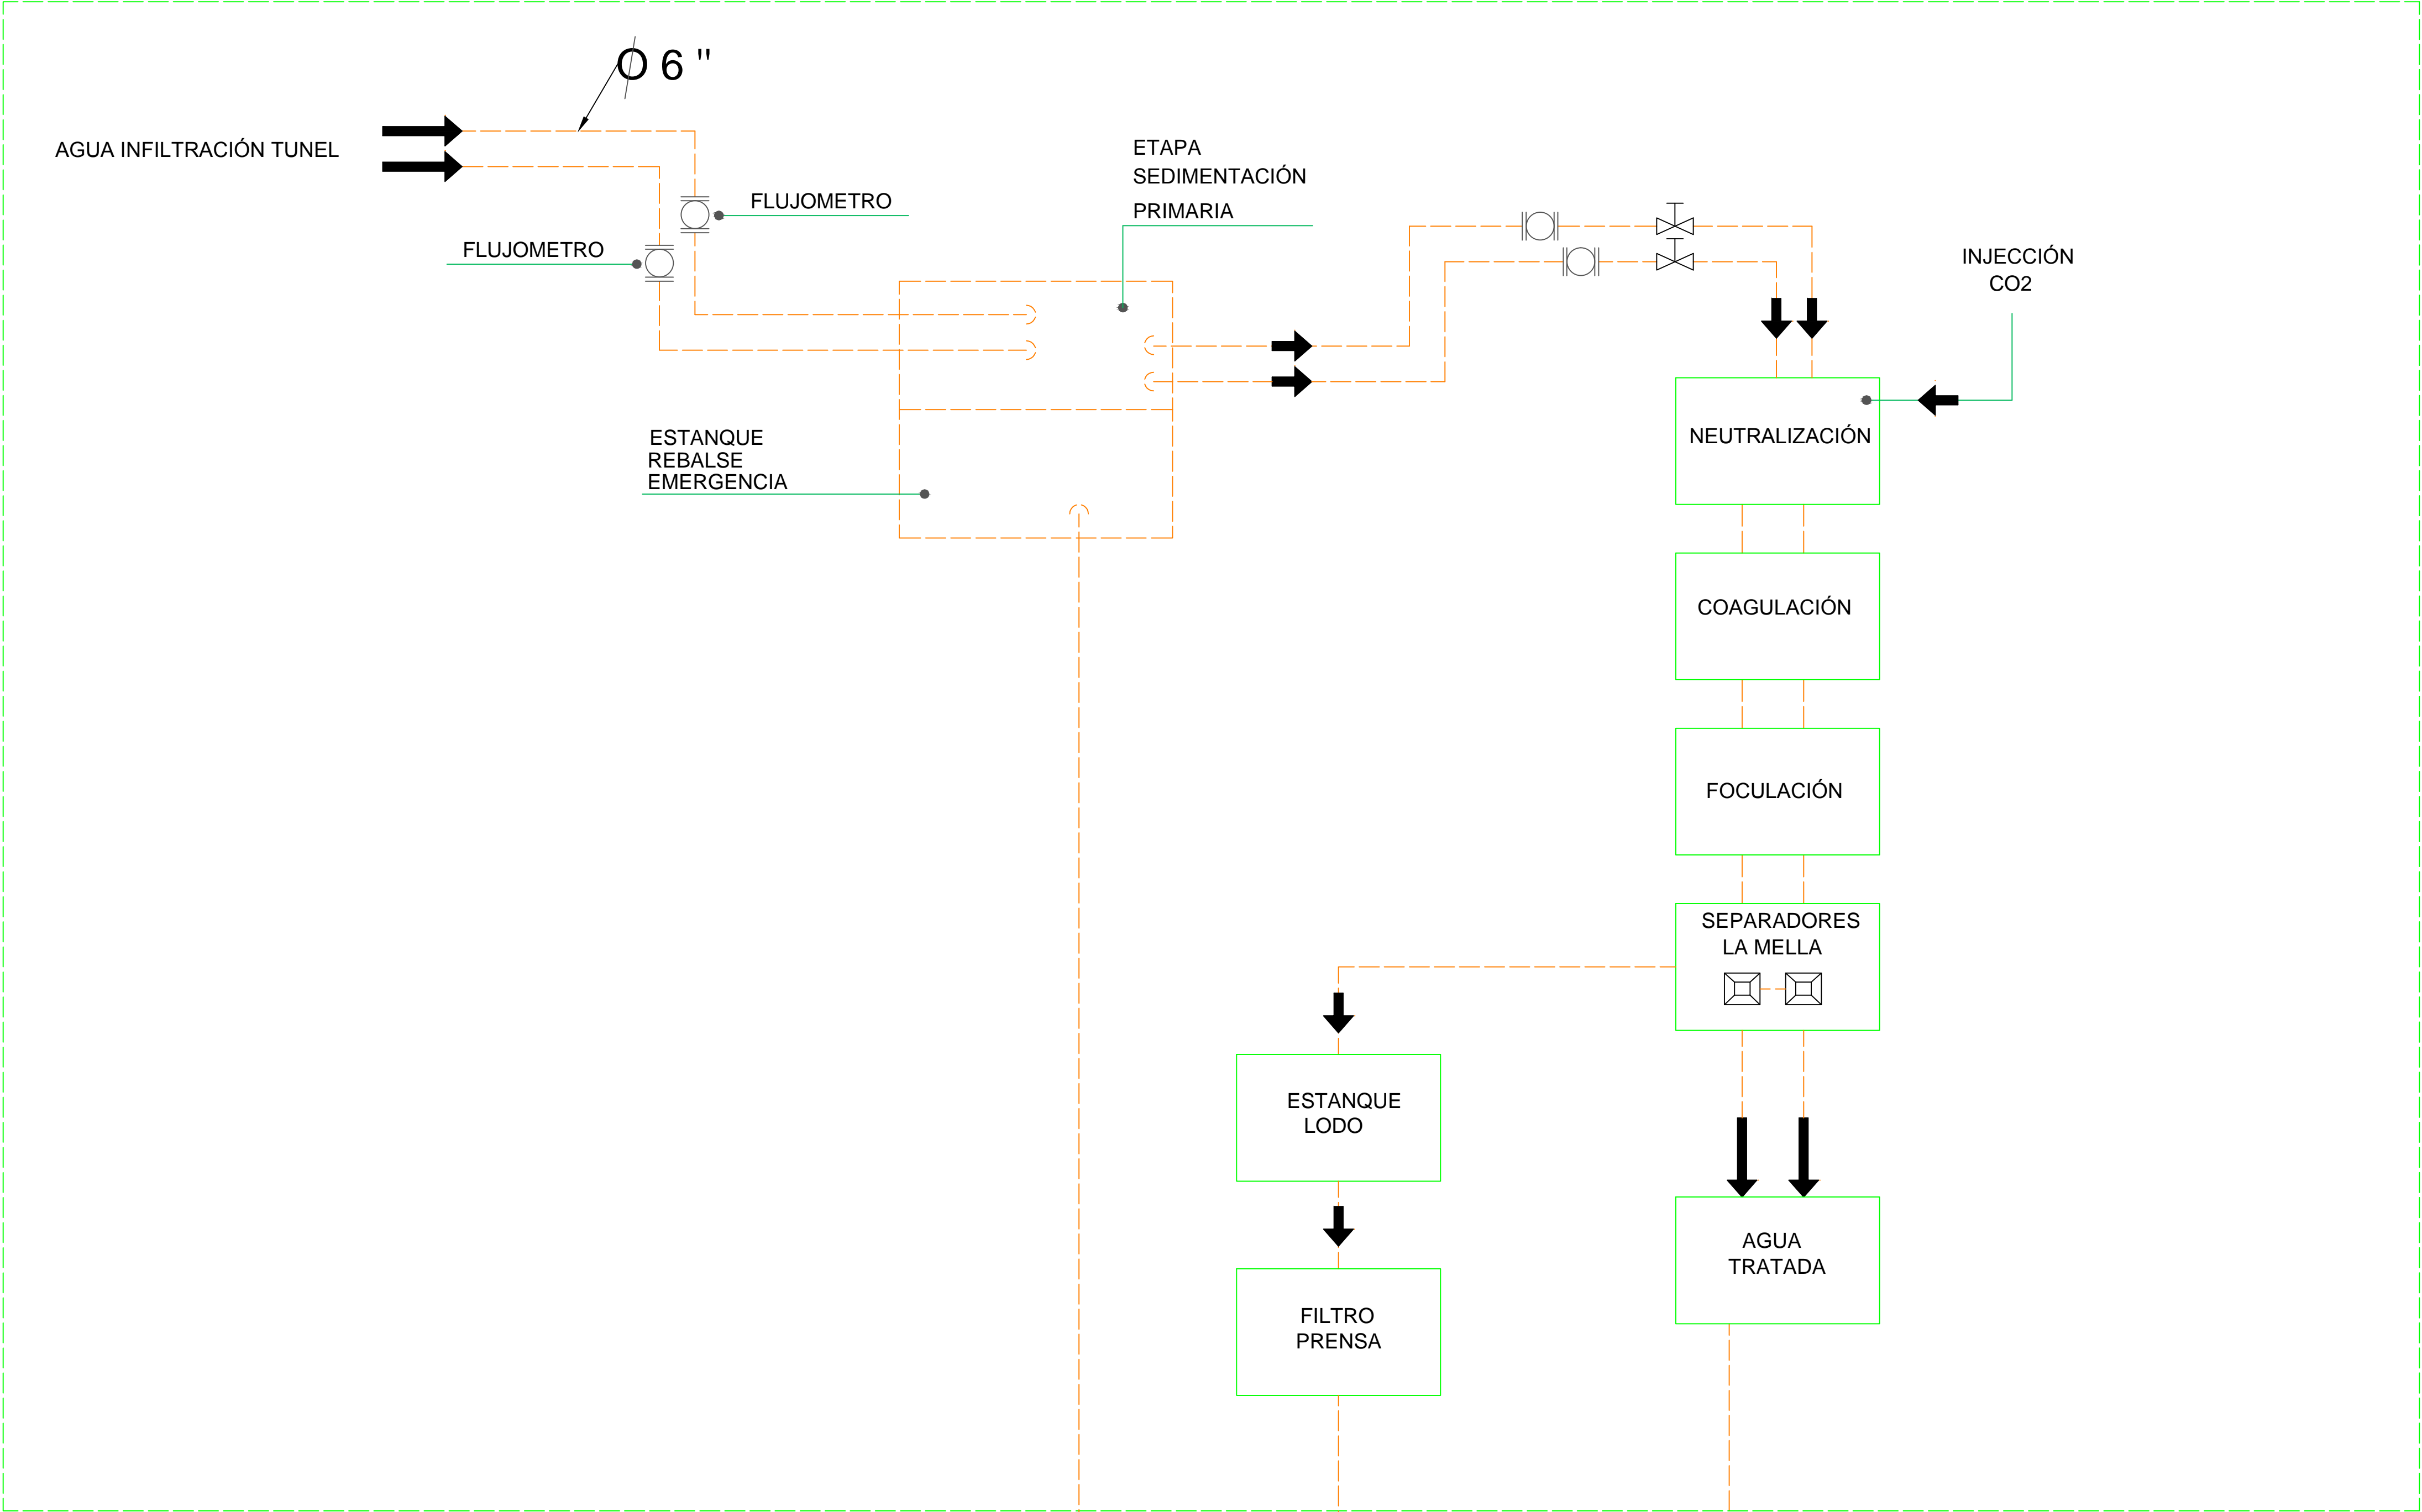

SIMBOLOGIA	
	FLUJOMETRO
	BOMBAS
	VÁLVULAS DE CONTROL
	DIRECCIÓN DEL AGUA

NOMBRE DEL PROYECTO: DIAGRAMA FLUJO AGUA INFILTRACIÓN		
ESCALA: S/C	CONTENIDO:	REGION: METROPOLITANA
FECHA: 08-03-2016	P&ID TUNEL VL5	PROVINCIA: CORDILLERA
REV: 0		COMUNA: SAN JOSE DE MAIPO
ALTO MAIPO		PLANO: 01 de 01