



## P&iD PLANTA INFILTRACIÓN VL5

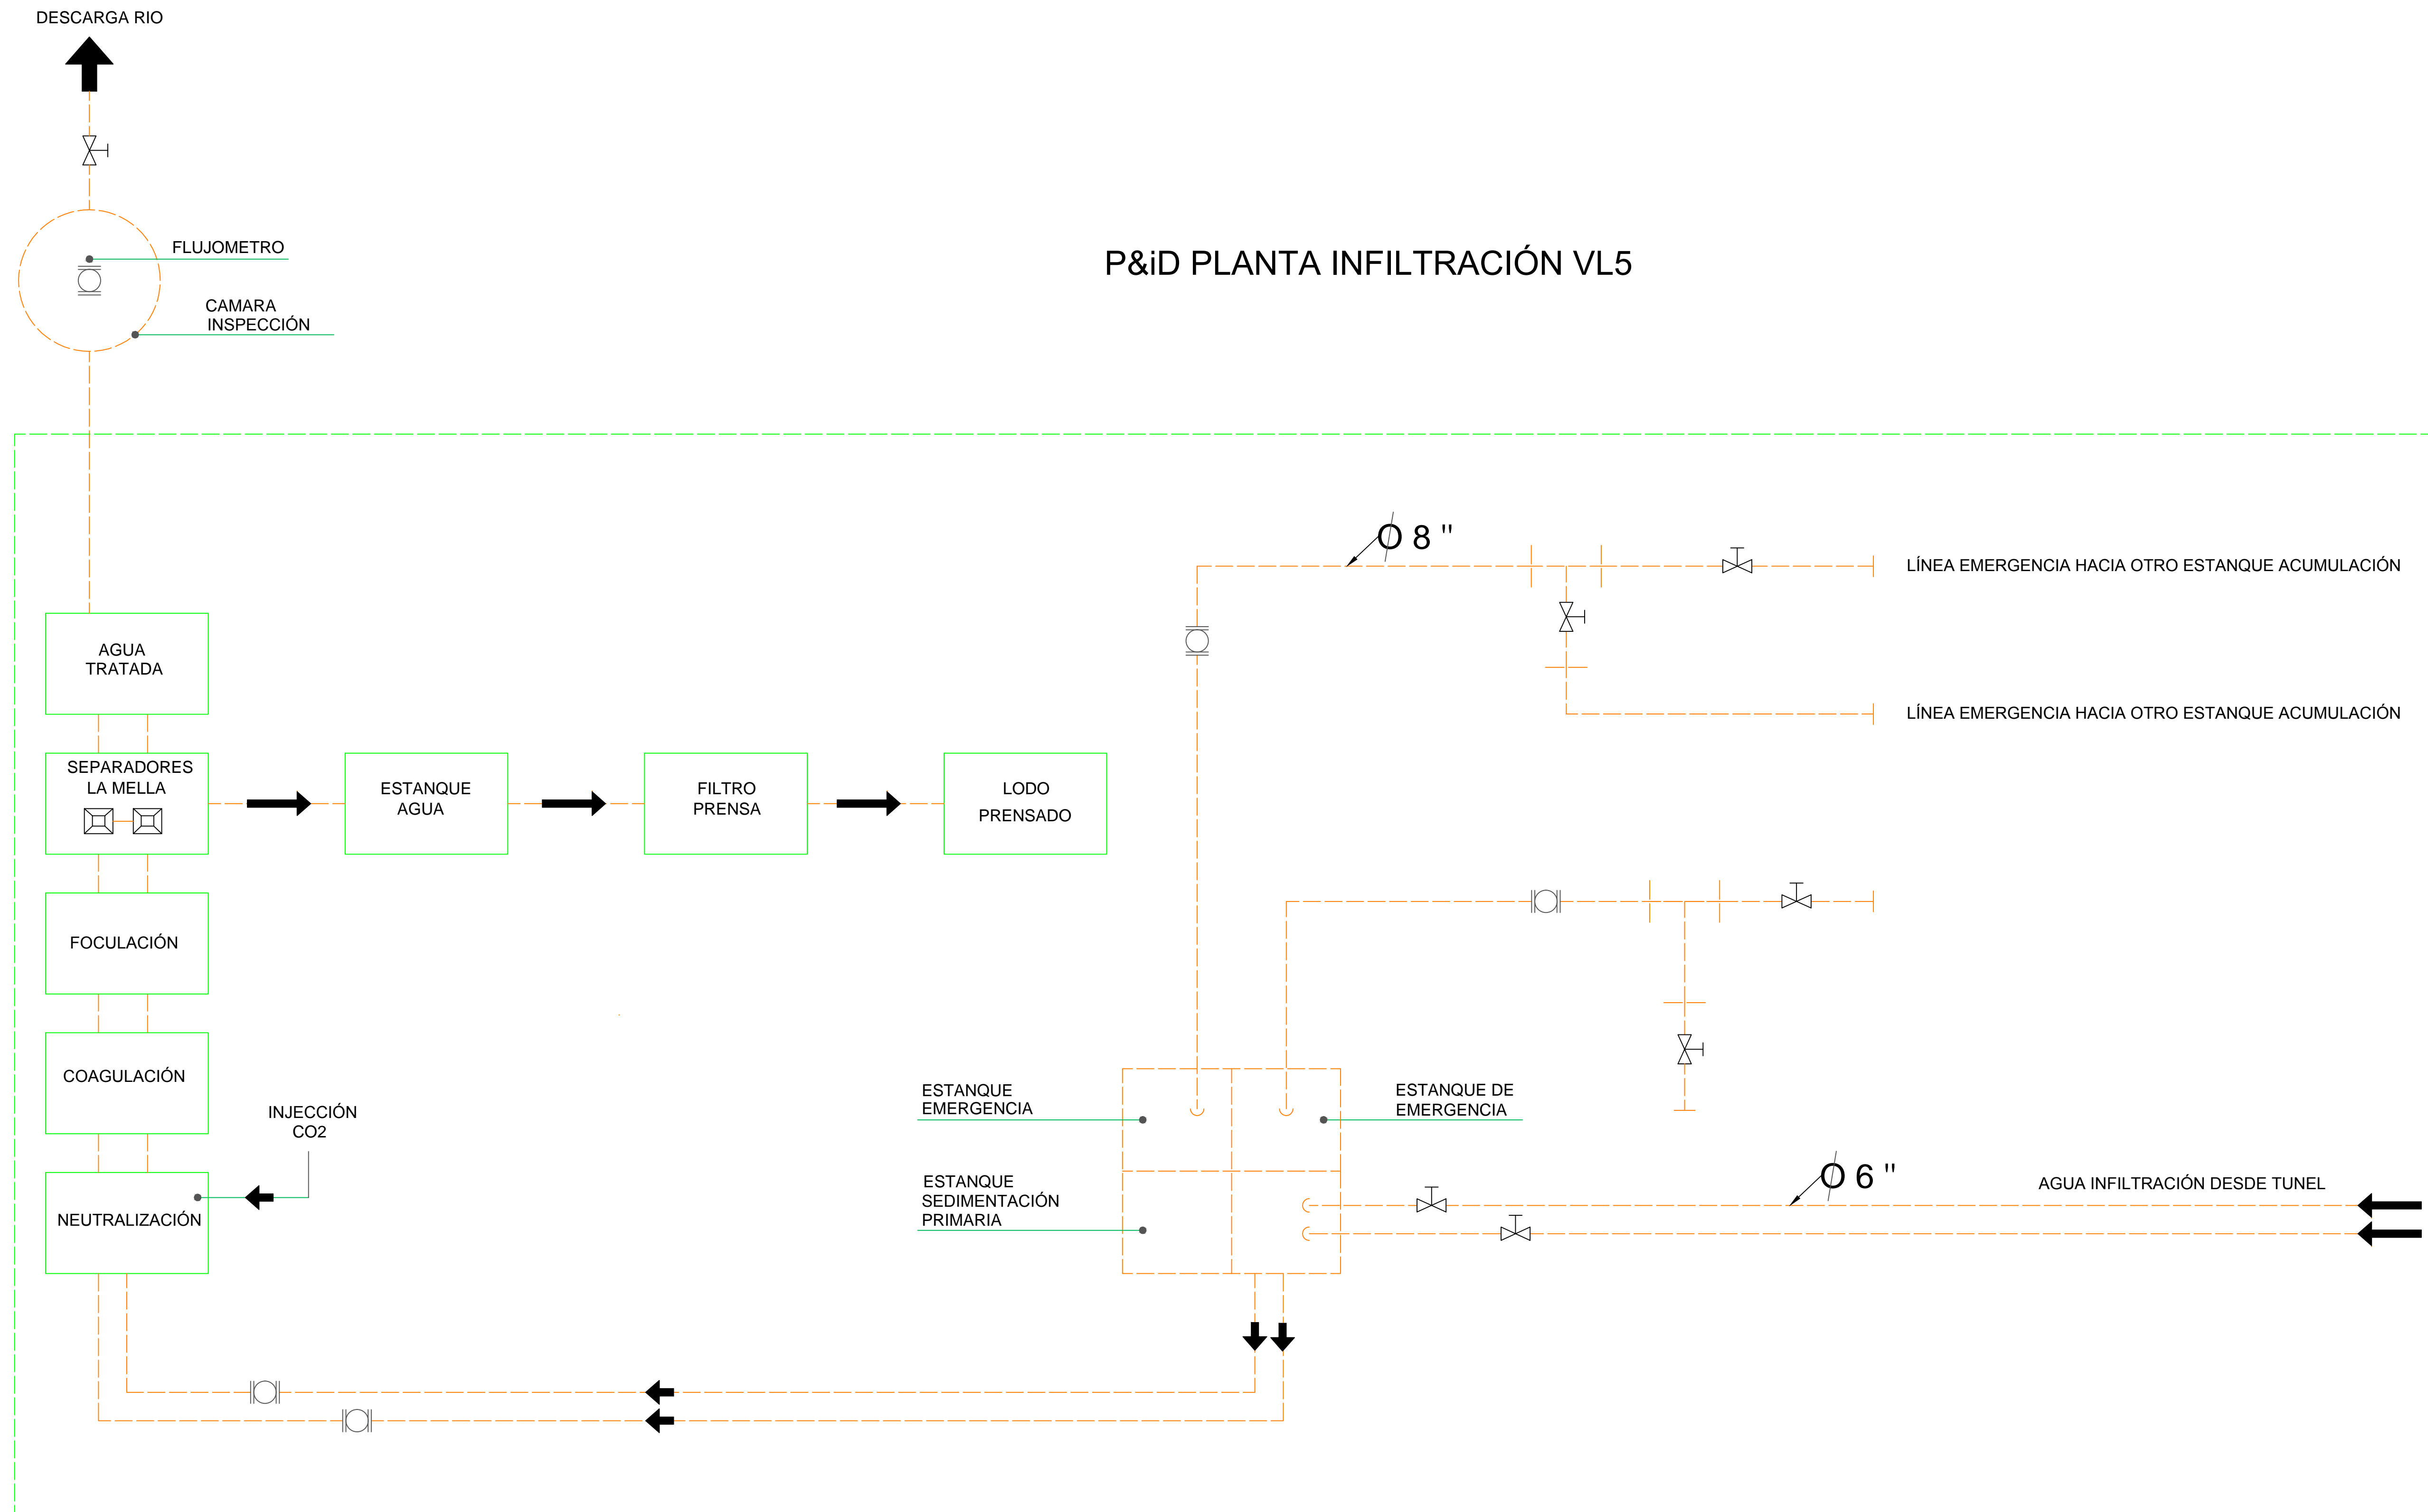

SIMBOLOGIA	
	FLUJOMETRO
	BOMBAS
	VÁLVULAS DE CONTROL
	DIRECCIÓN DEL AGUA

NOMBRE DEL PROYECTO:		REGION: METROPOLITANA	
<p align="center"><b>DIAGRAMA DE FLUJO AGUA INFILTRACIÓN</b></p>		<p align="center"><b>P&amp;ID TUNEL VL4</b></p>	
ESICAL : SIC		PROVINCIA: CORDILLERA	
FECHA : 08 - 03 - 2016		COMUNA: SAN JOSE DE MAIPO	
REV : 0		PLANO: 01 de 01	
ALTO MAIPO			