




PLANTA PUENTE

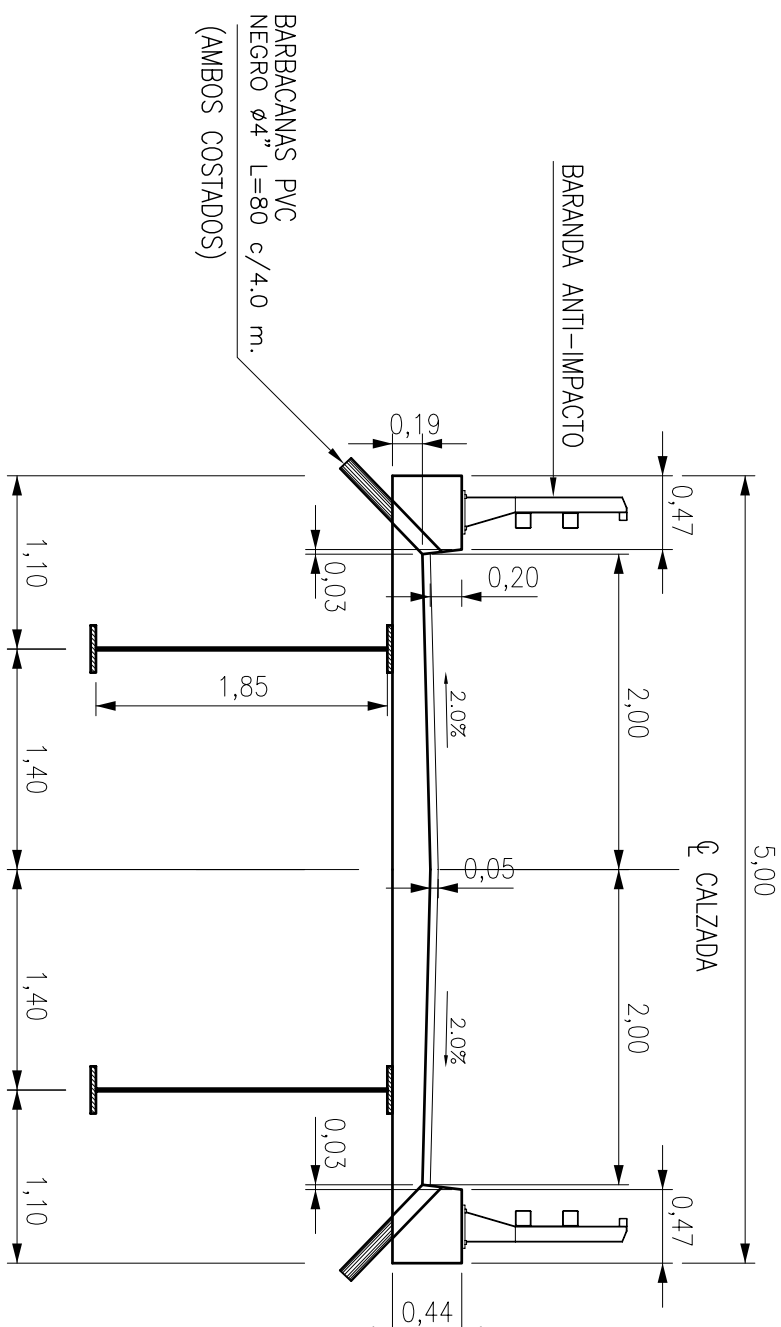

SECCION TRANSVERSAL DEL TABLERO

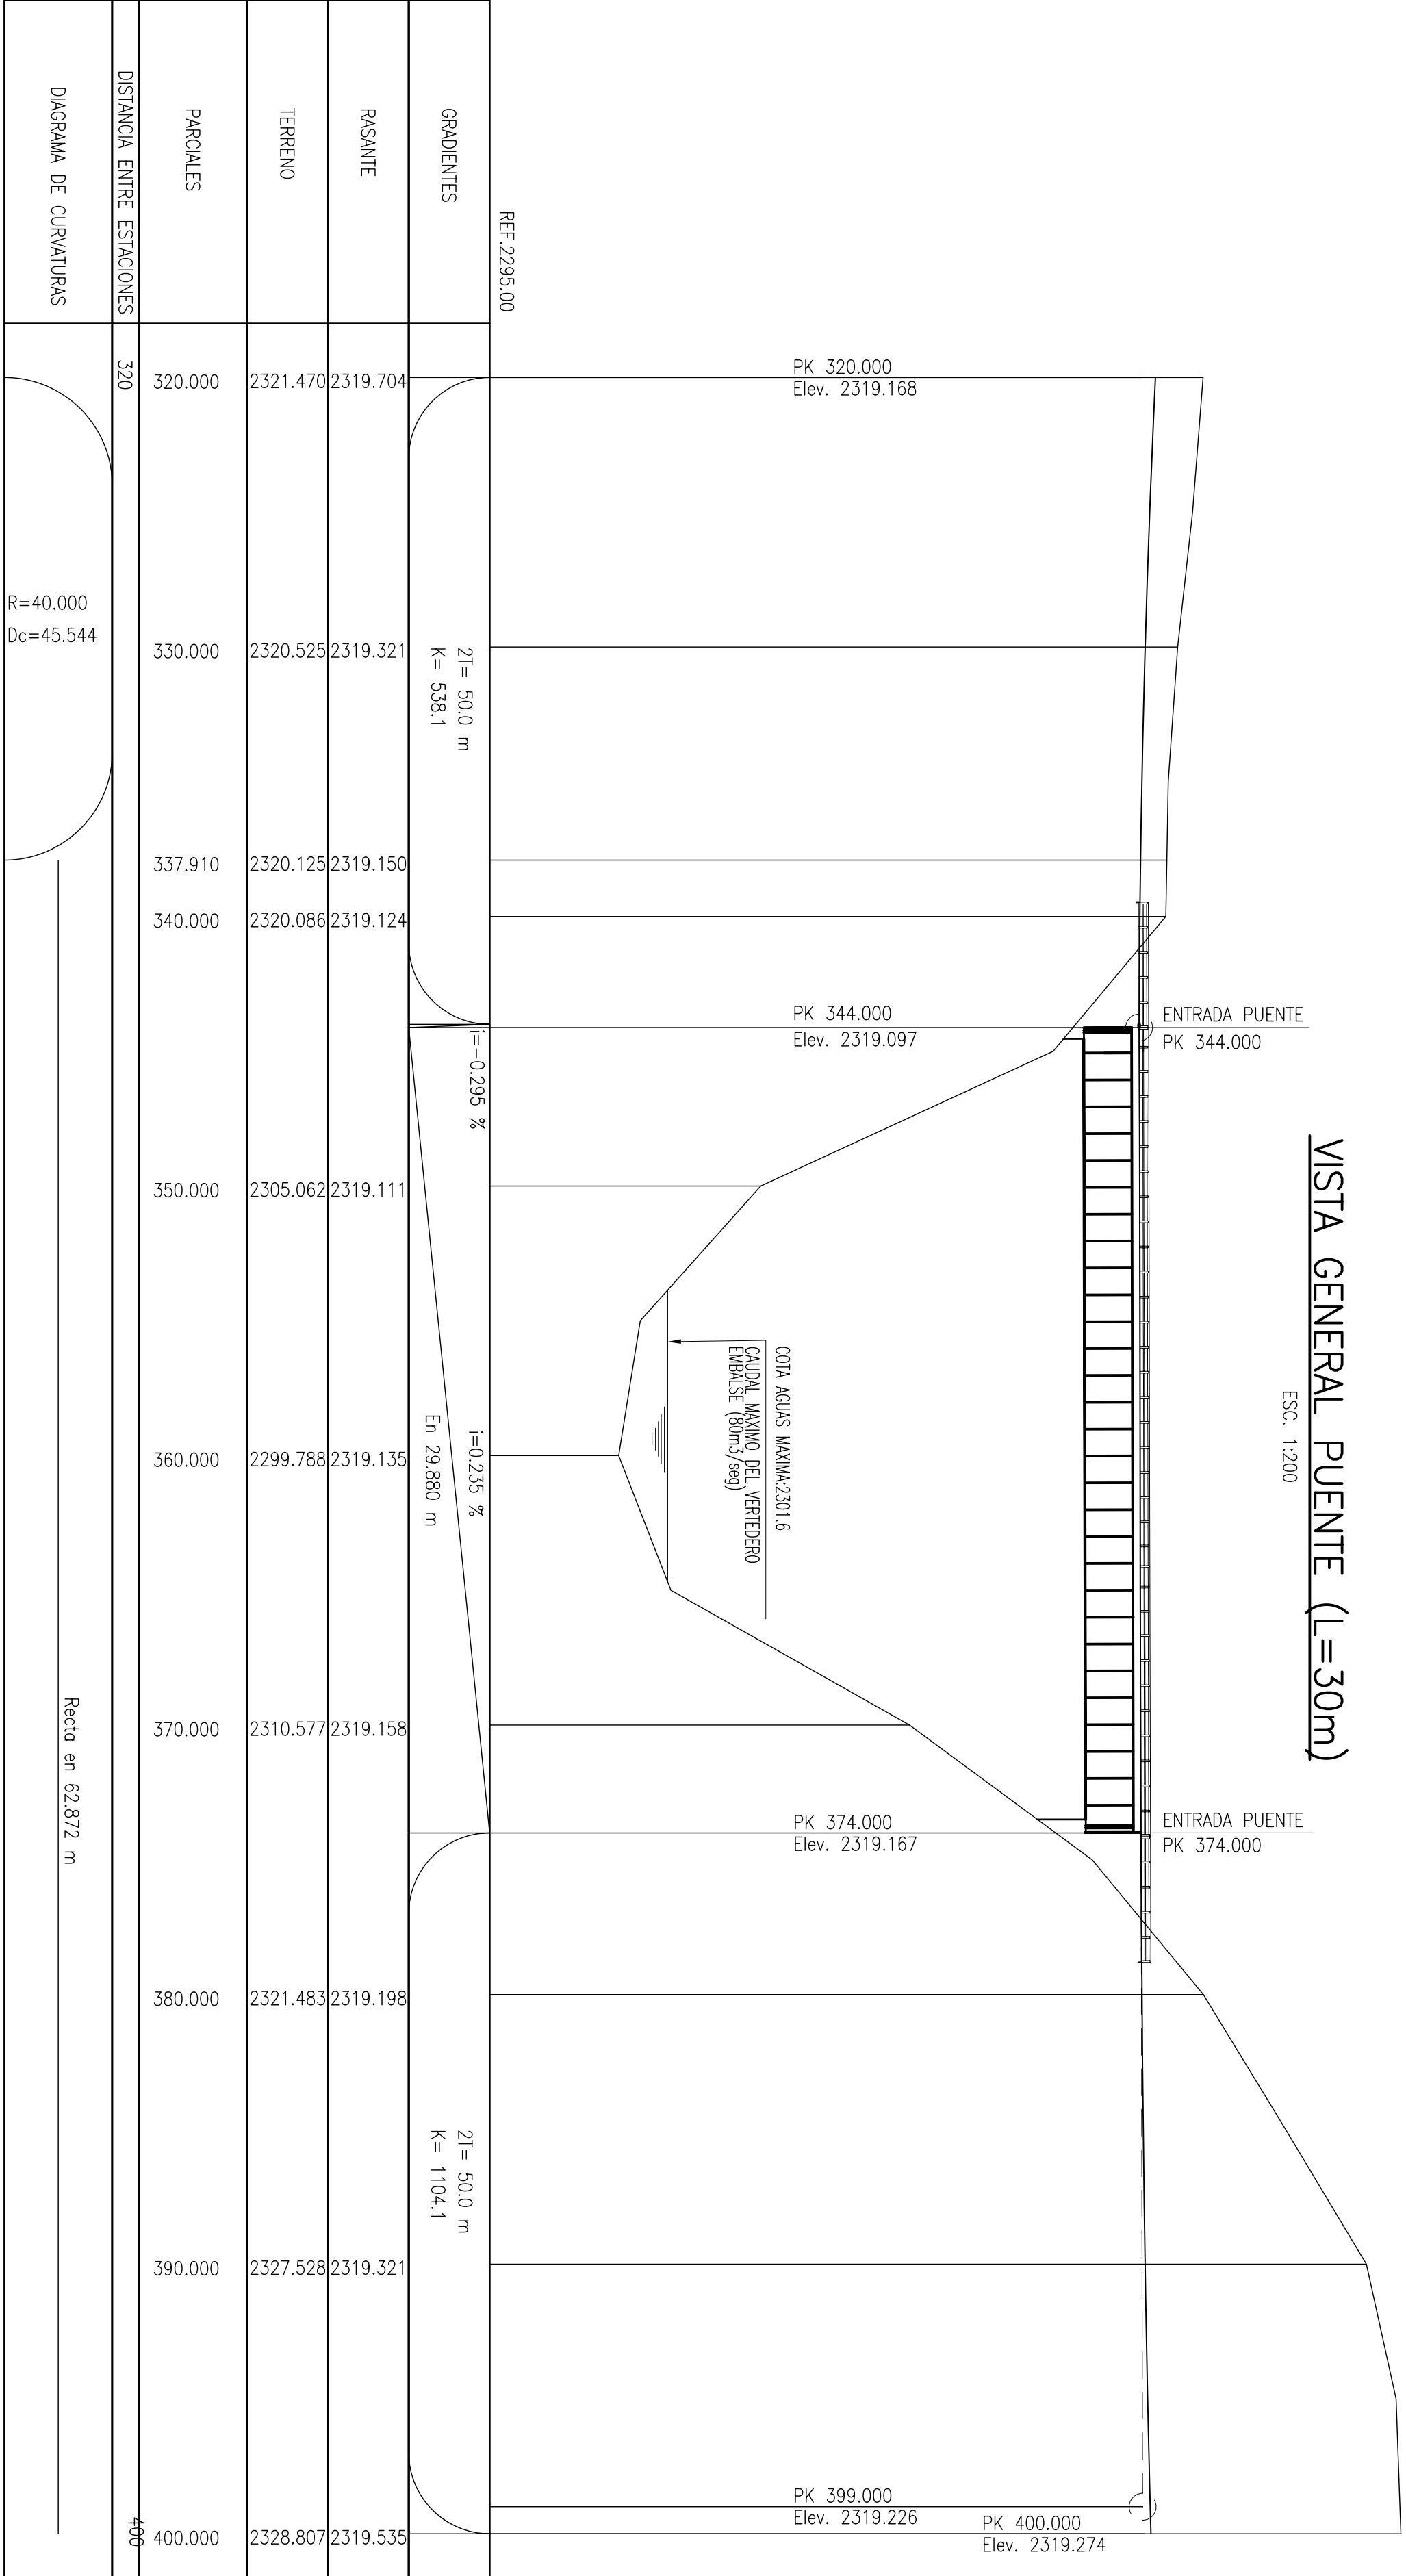

VISTA GENERAL PUENTE (L=30m)

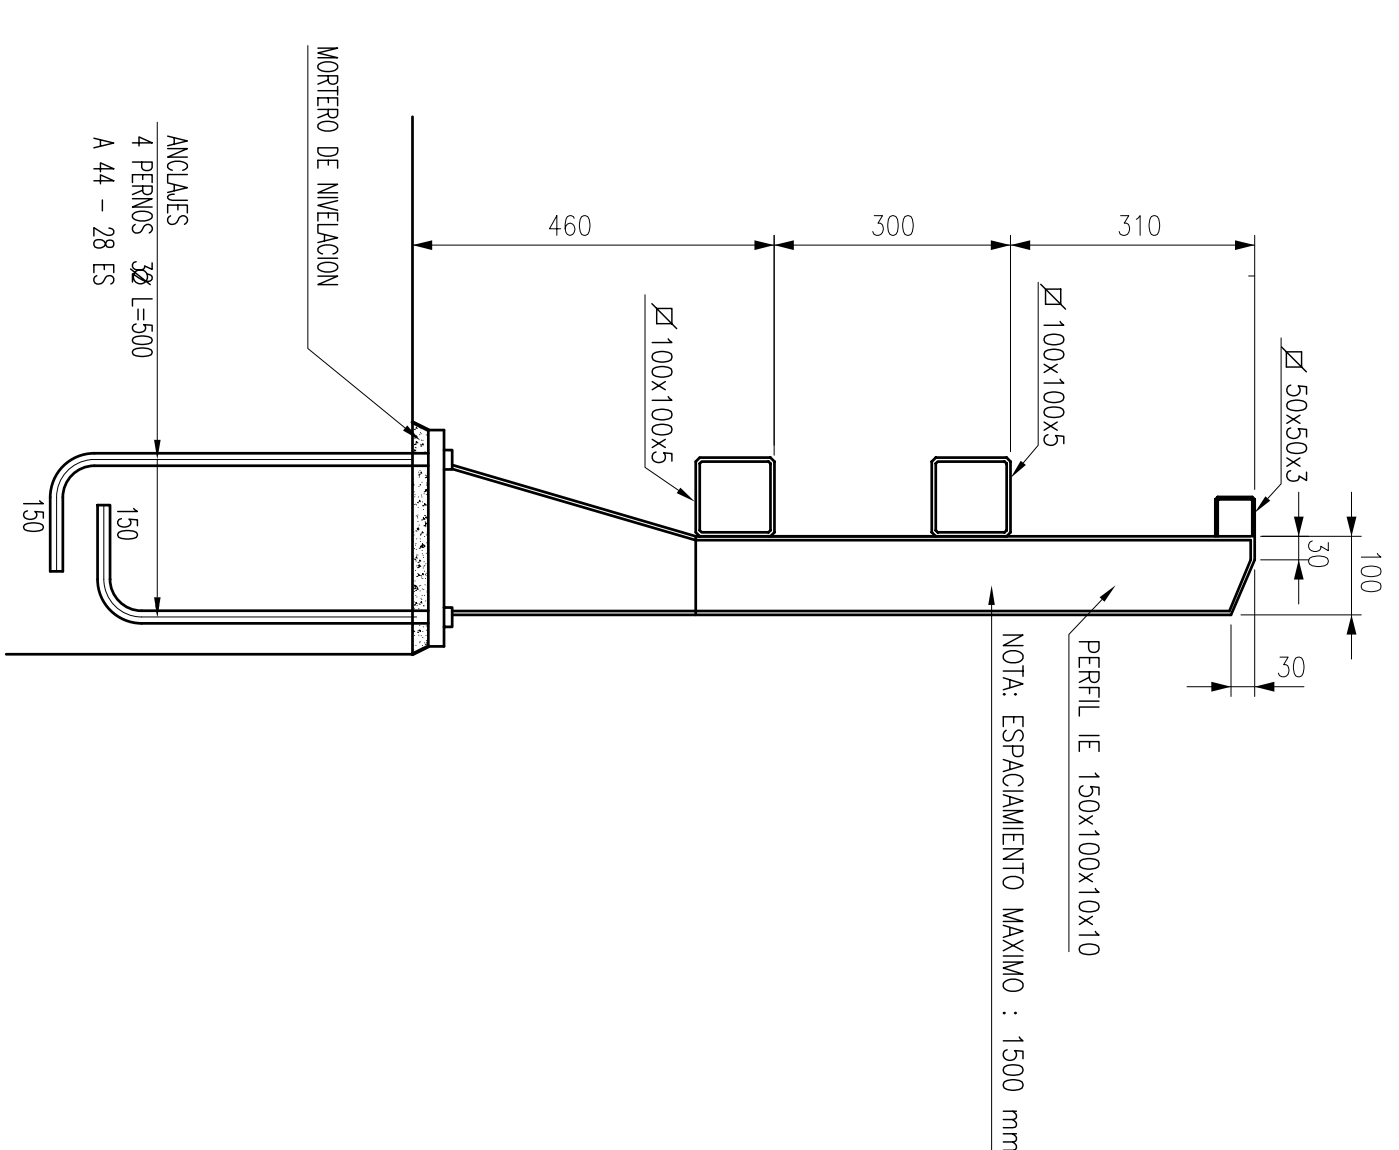

DETALLE BARANDA ANTIMPACTO
(GALVANIZADA EN CALIENTE)

REFERENCIAS / ESTANDARES	
NUMERO	DESCRIPCION

SIMBOLOGIA	

NOTAS:

1.- Las Dimensiones son Referenciales y Serán Definidas por Cálculo Estructural

[illegible][illegible][illegible]

Gener
una empresa AES

PROYECTO
HIDROELECTRICO ALTO MAIPO
INGENIERIA BASICA

cad=idep **POCH**
Norconsult Ingeniería

AREA	ESTUDIOS BASICOS
020	DISEÑO CONCEPTUAL

TITULO

ACCESO VA4 ENCAÑADO
VISTA GENERAL Y TABLERO

ESCALA	NOMBRE	FIRMA	FECHA
Indicados	PROV. DG		05-12-07
	REV. JC		05-12-07
	APR. EW		05-12-07
	RB/AL		05-12-07

020-CA-PLA-026	C
----------------	---