


PLANTA GENERAL DE UBICACION

ESCALA 1:1000

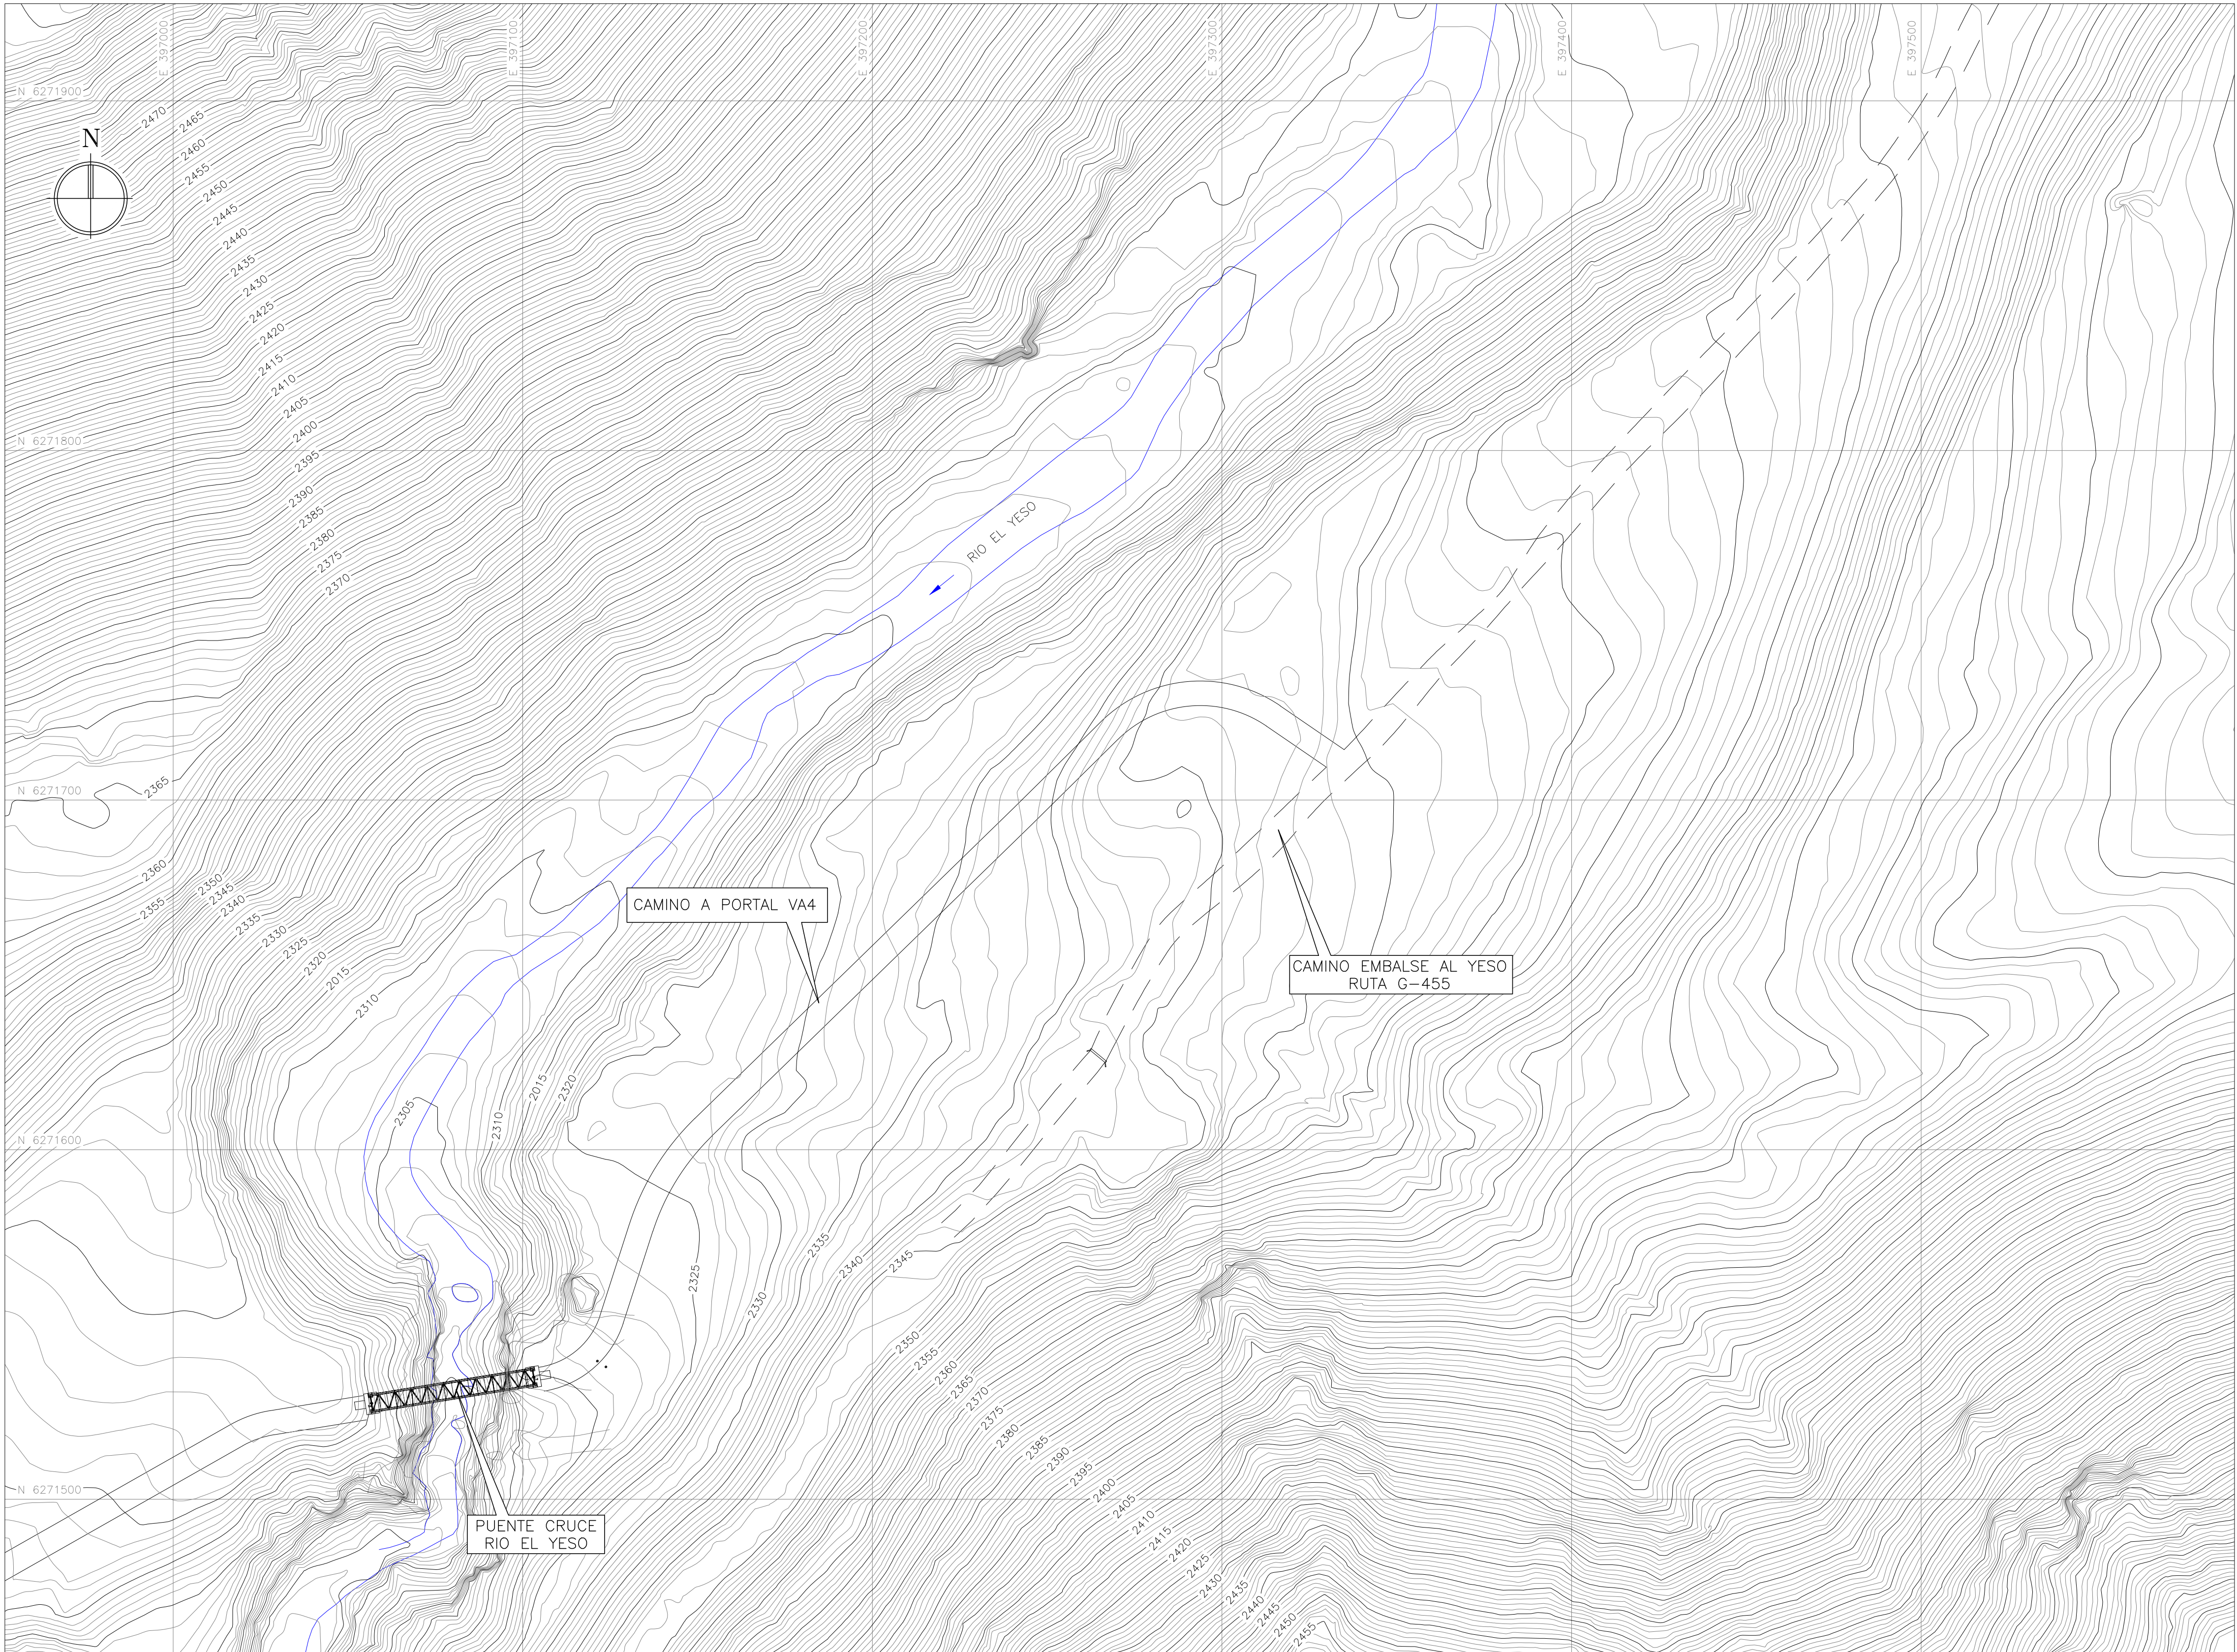

REFERENCIA/ESTANDARES
REFERENCES/STANDARDS

CODIGO-CODE	DESCRIPCION-DESCRIPTION

SIMBOLOGIA-SYMBOLS

NOTAS:

1. LAS COORDENADAS SISTEMA WGS-84.

REVISIONES-REVISIONS

-	-	-	-	-	-	-
-	-	-	-	-	-	-
A	08-05-17	EMITIDO PARA APROBACION	ZG	LP	-	NS	-
REV	FECHA DATE	DESCRIPCION DESCRIPTION	PROY	REV	REV	APR	APR

ALTO MAIPO SpA

PROYECTO HIDROELECTRICO
ALTO MAIPO
INGENIERIA DE DETALLE

AREA
6100 SISTEMA VOLCÁN - YESO

CAMINO PORTAL VA4
TOPOGRAFIA VEGA EY-1

ESCALA-SCALE	PROY.	NOMBRE-NAME	FIRMA-SIGNATURE	FECHA-DATE
INDICADAS	REV. 8			
	REV. M.S.			
	LIDER			
	APR.			

N° PLANO-DRAWING NUMBER:
6172-TO-SKT-0201

REV
A