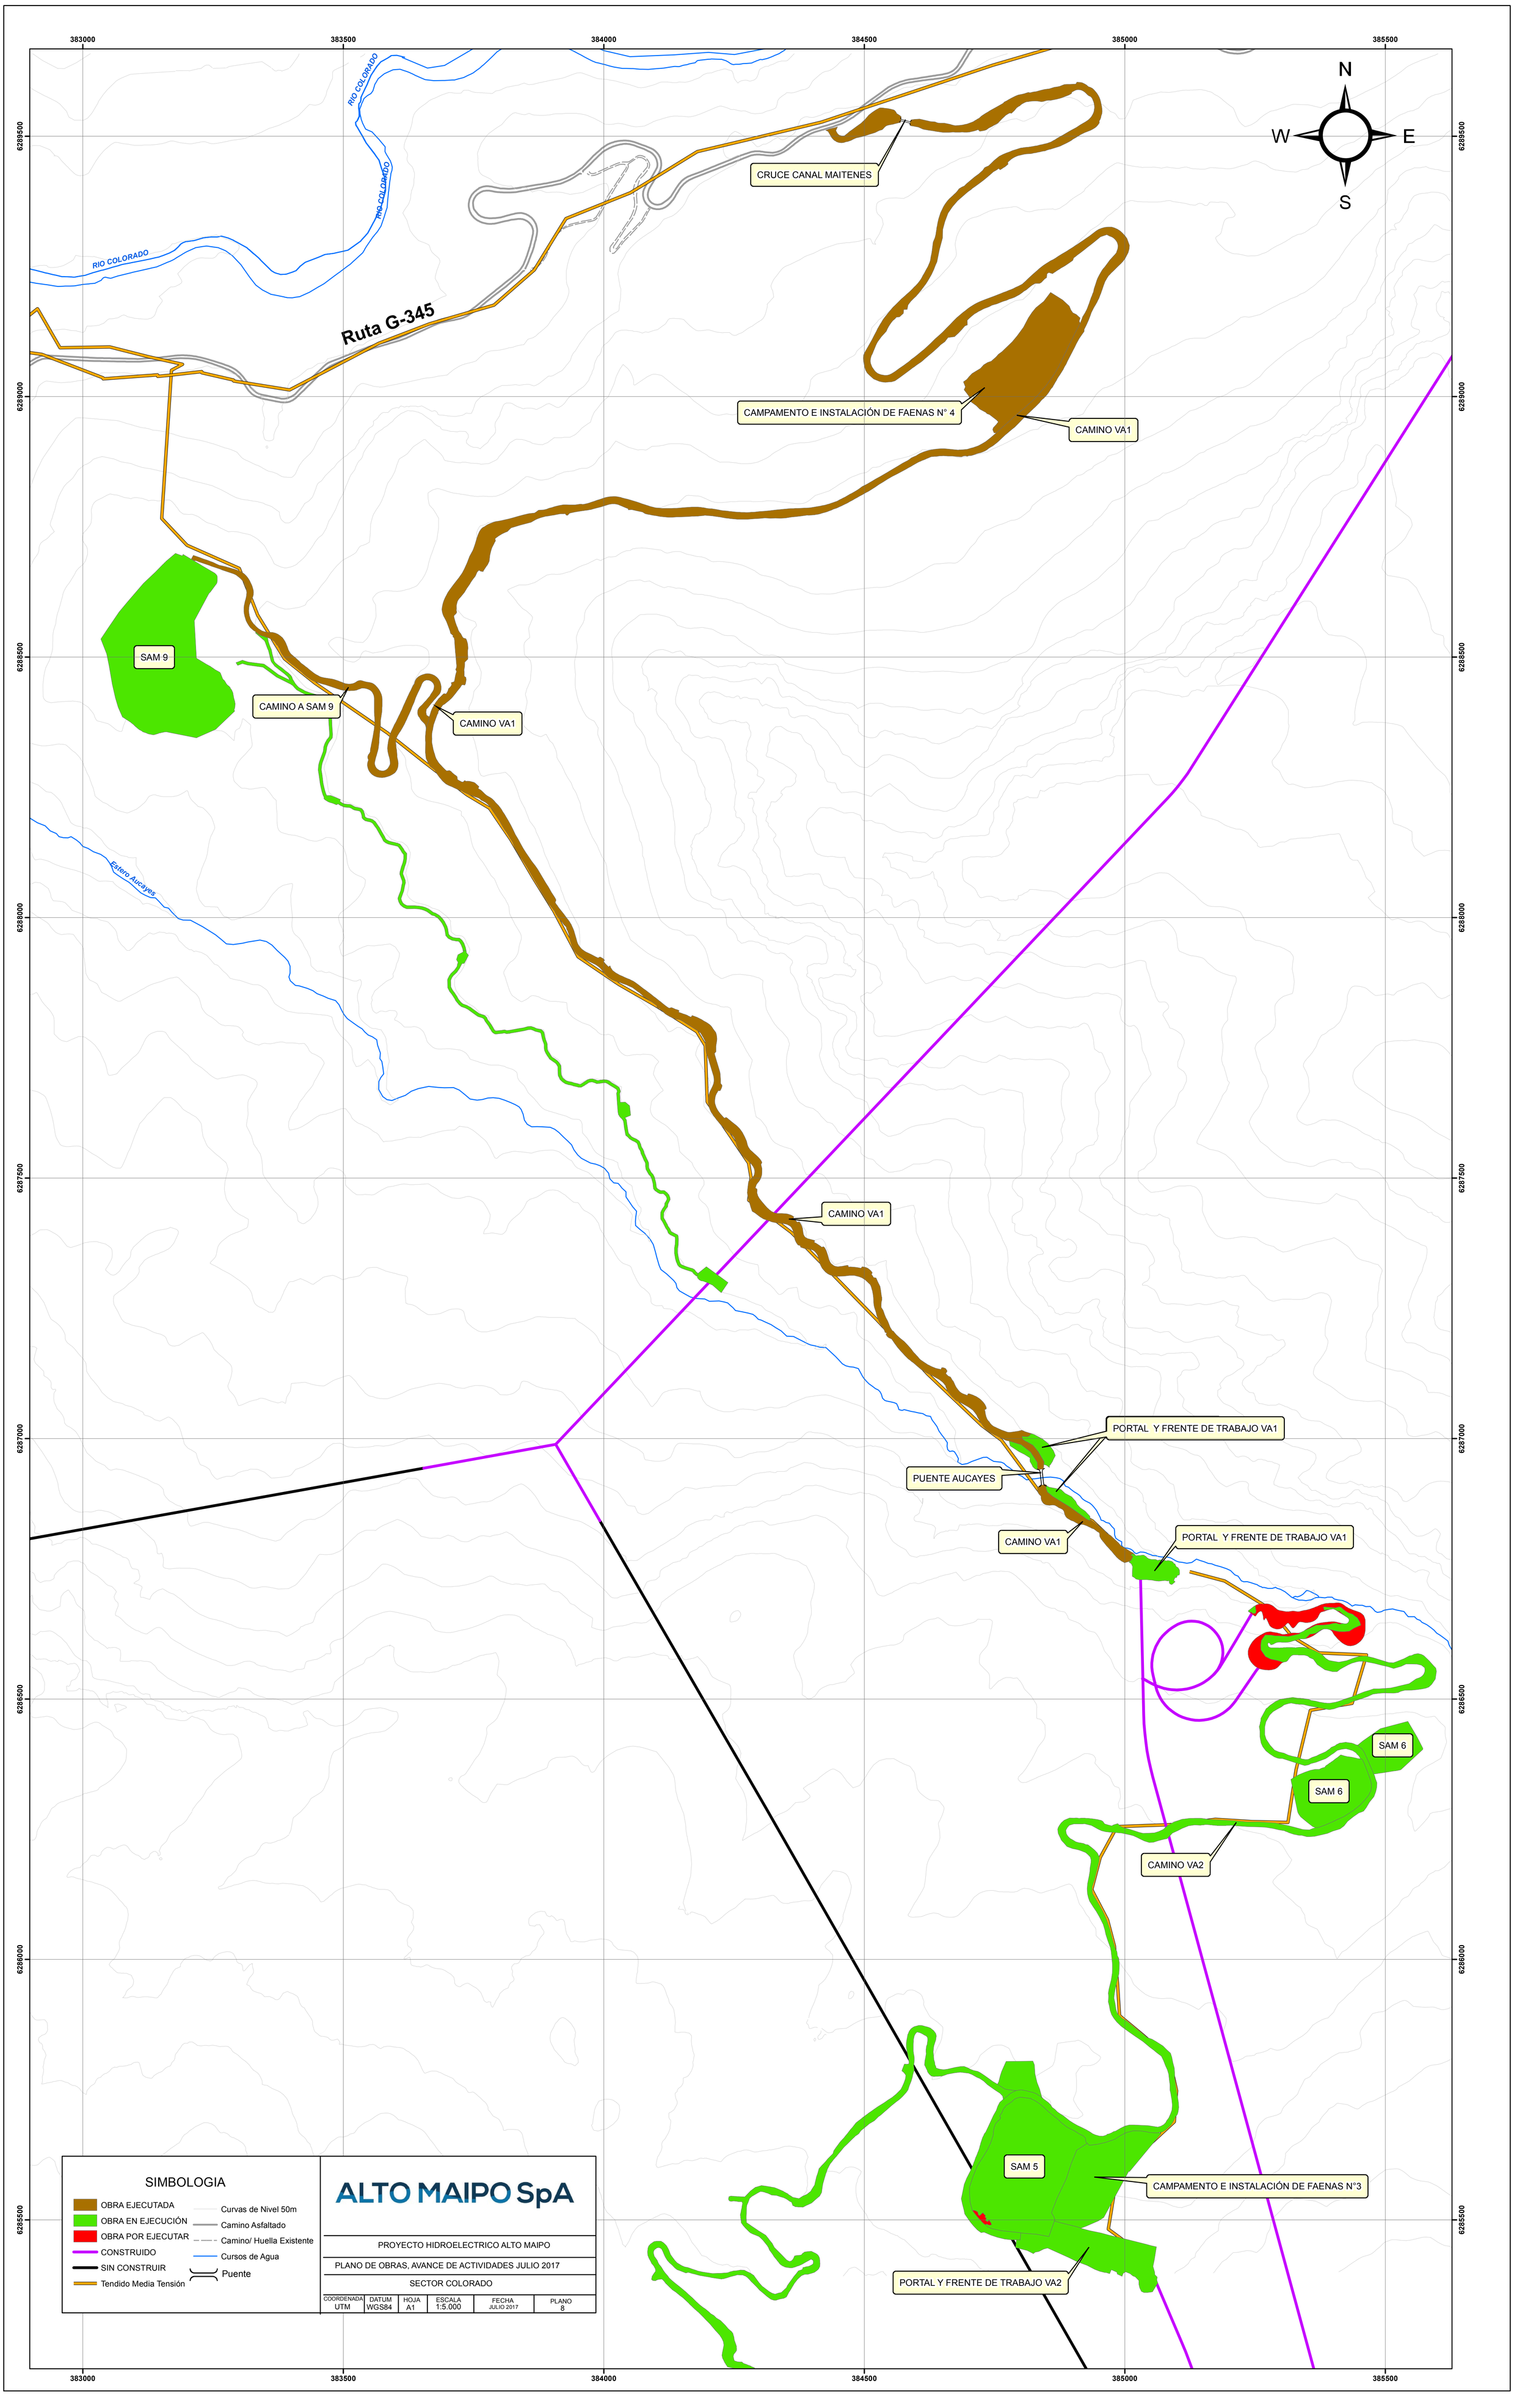
383000
383500
384000
384500
385000
385500
6289500
6289000
6288500
6288000
6287500
6287000
6286500
6286000
6285500
N
W
E
S
RIO COLORADO
RIO COLORADO
RIO COLORADO
Ruta G-345
CRUCE CANAL MAITENES
CAMPAMENTO E INSTALACIÓN DE FAENAS N° 4
CAMINO VA1
SAM 9
CAMINO A SAM 9
CAMINO VA1
Estero Aucayes
CAMINO VA1
PORTAL Y FRENTE DE TRABAJO VA1
PUENTE AUCAYES
CAMINO VA1
PORTAL Y FRENTE DE TRABAJO VA1
SAM 6
SAM 6
CAMINO VA2
SAM 5
CAMPAMENTO E INSTALACIÓN DE FAENAS N°3
PORTAL Y FRENTE DE TRABAJO VA2
SIMBOLOGIA
OBRA EJECUTADA
OBRA EN EJECUCIÓN
OBRA POR EJECUTAR
CONSTRUIDO
SIN CONSTRUIR
Tendido Media Tensión
Curvas de Nivel 50m
Camino Asfaltado
Camino/ Huella Existente
Cursos de Agua
Puente
ALTO MAIPO SpA
PROYECTO HIDROELECTRICO ALTO MAIPO
PLANO DE OBRAS, AVANCE DE ACTIVIDADES JULIO 2017
SECTOR COLORADO
COORDENADA UTM
DATUM WGS84
HOJA A1
ESCALA 1:5.000
FECHA JULIO 2017
PLANO 8